



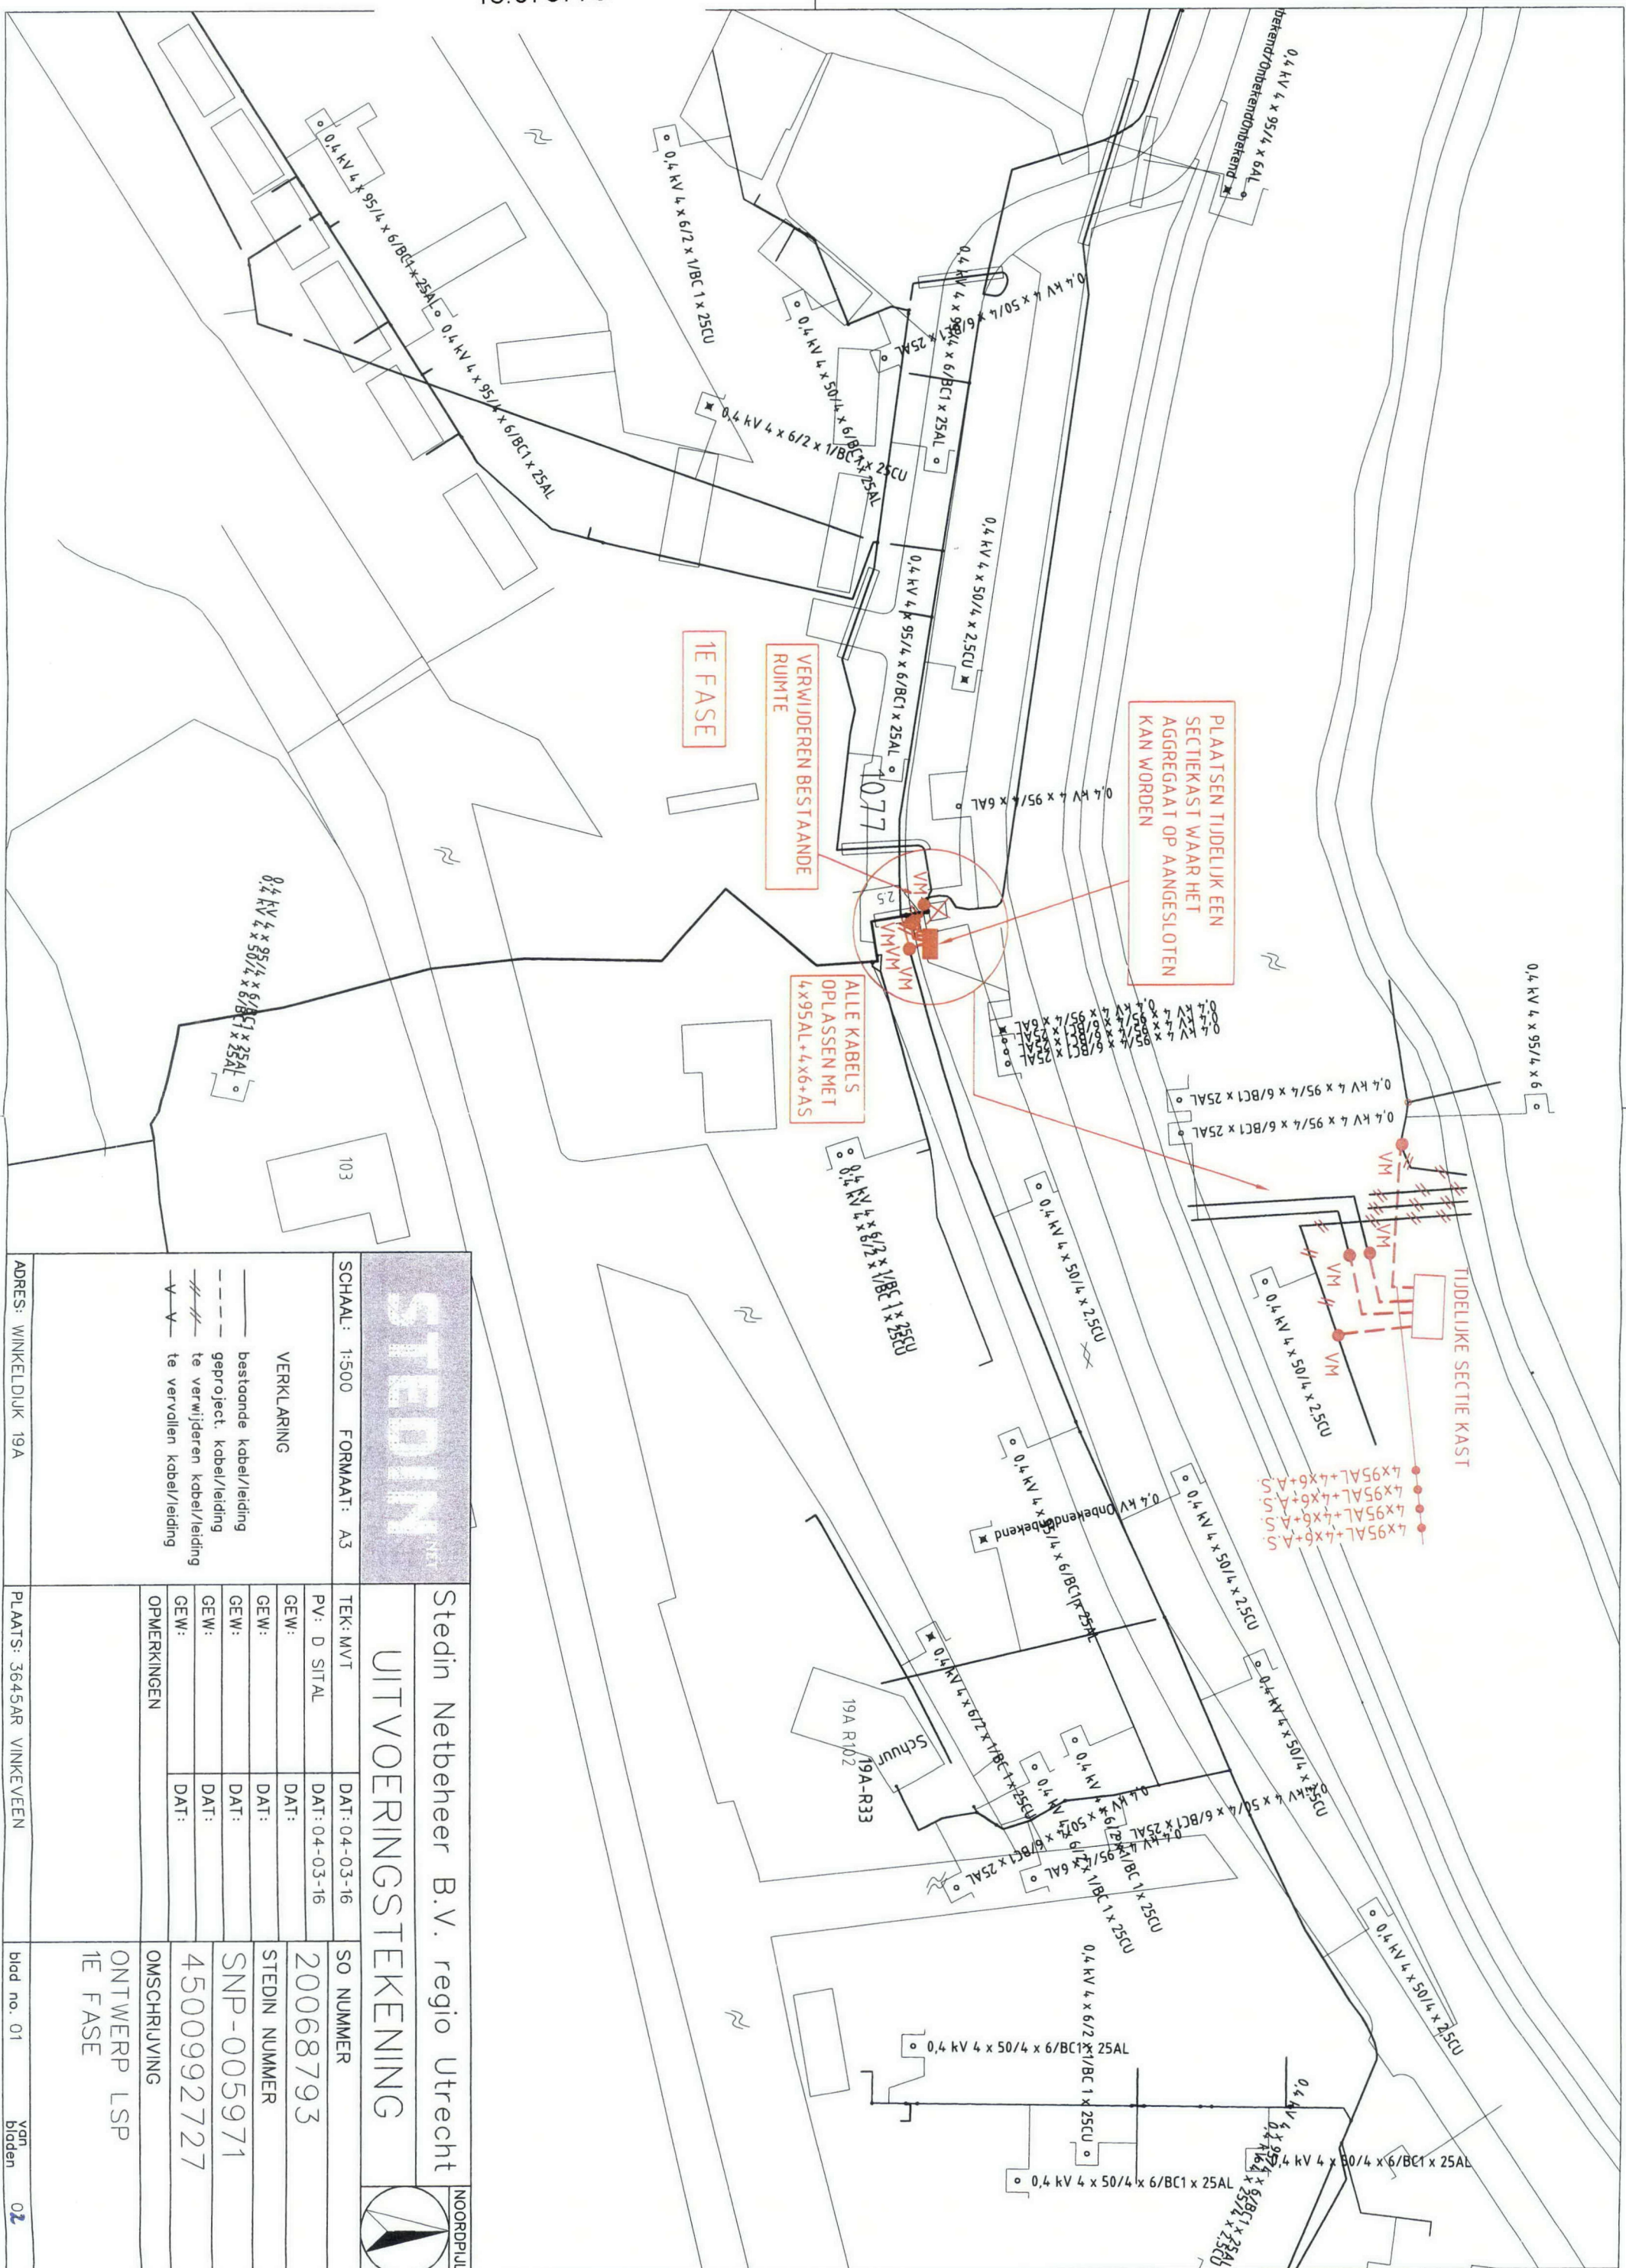

Stedin Netbeheer B.V. regio Utrecht

UITVOERINGS TEKENING

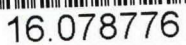

SCHAAL: 1:500 FORMAAT: A3

VERKLARING

—	bestaande kabel/leiding
---	geproject. kabel/leiding
—	te verwijderen kabel/leiding
—	te vervullen kabel/leiding

TEK:MYT

DATE: 04-03-16

SO NUMBER

PV: D SITAL

DATE: 04-03-16

GEW:

DATE:

GEW:

DATE:

GEW:

DATE: _____

CEM.	
CEM.	

DATE:	
DATE:	

GEW:

DAI:	
------	--

OPMERKINGEN

OMSCHRIJVING

ADRES: WINKELDIJK 19A

PLAATS: 3645AR VINKEVEEN

blad no. 01

van
bladen

02