


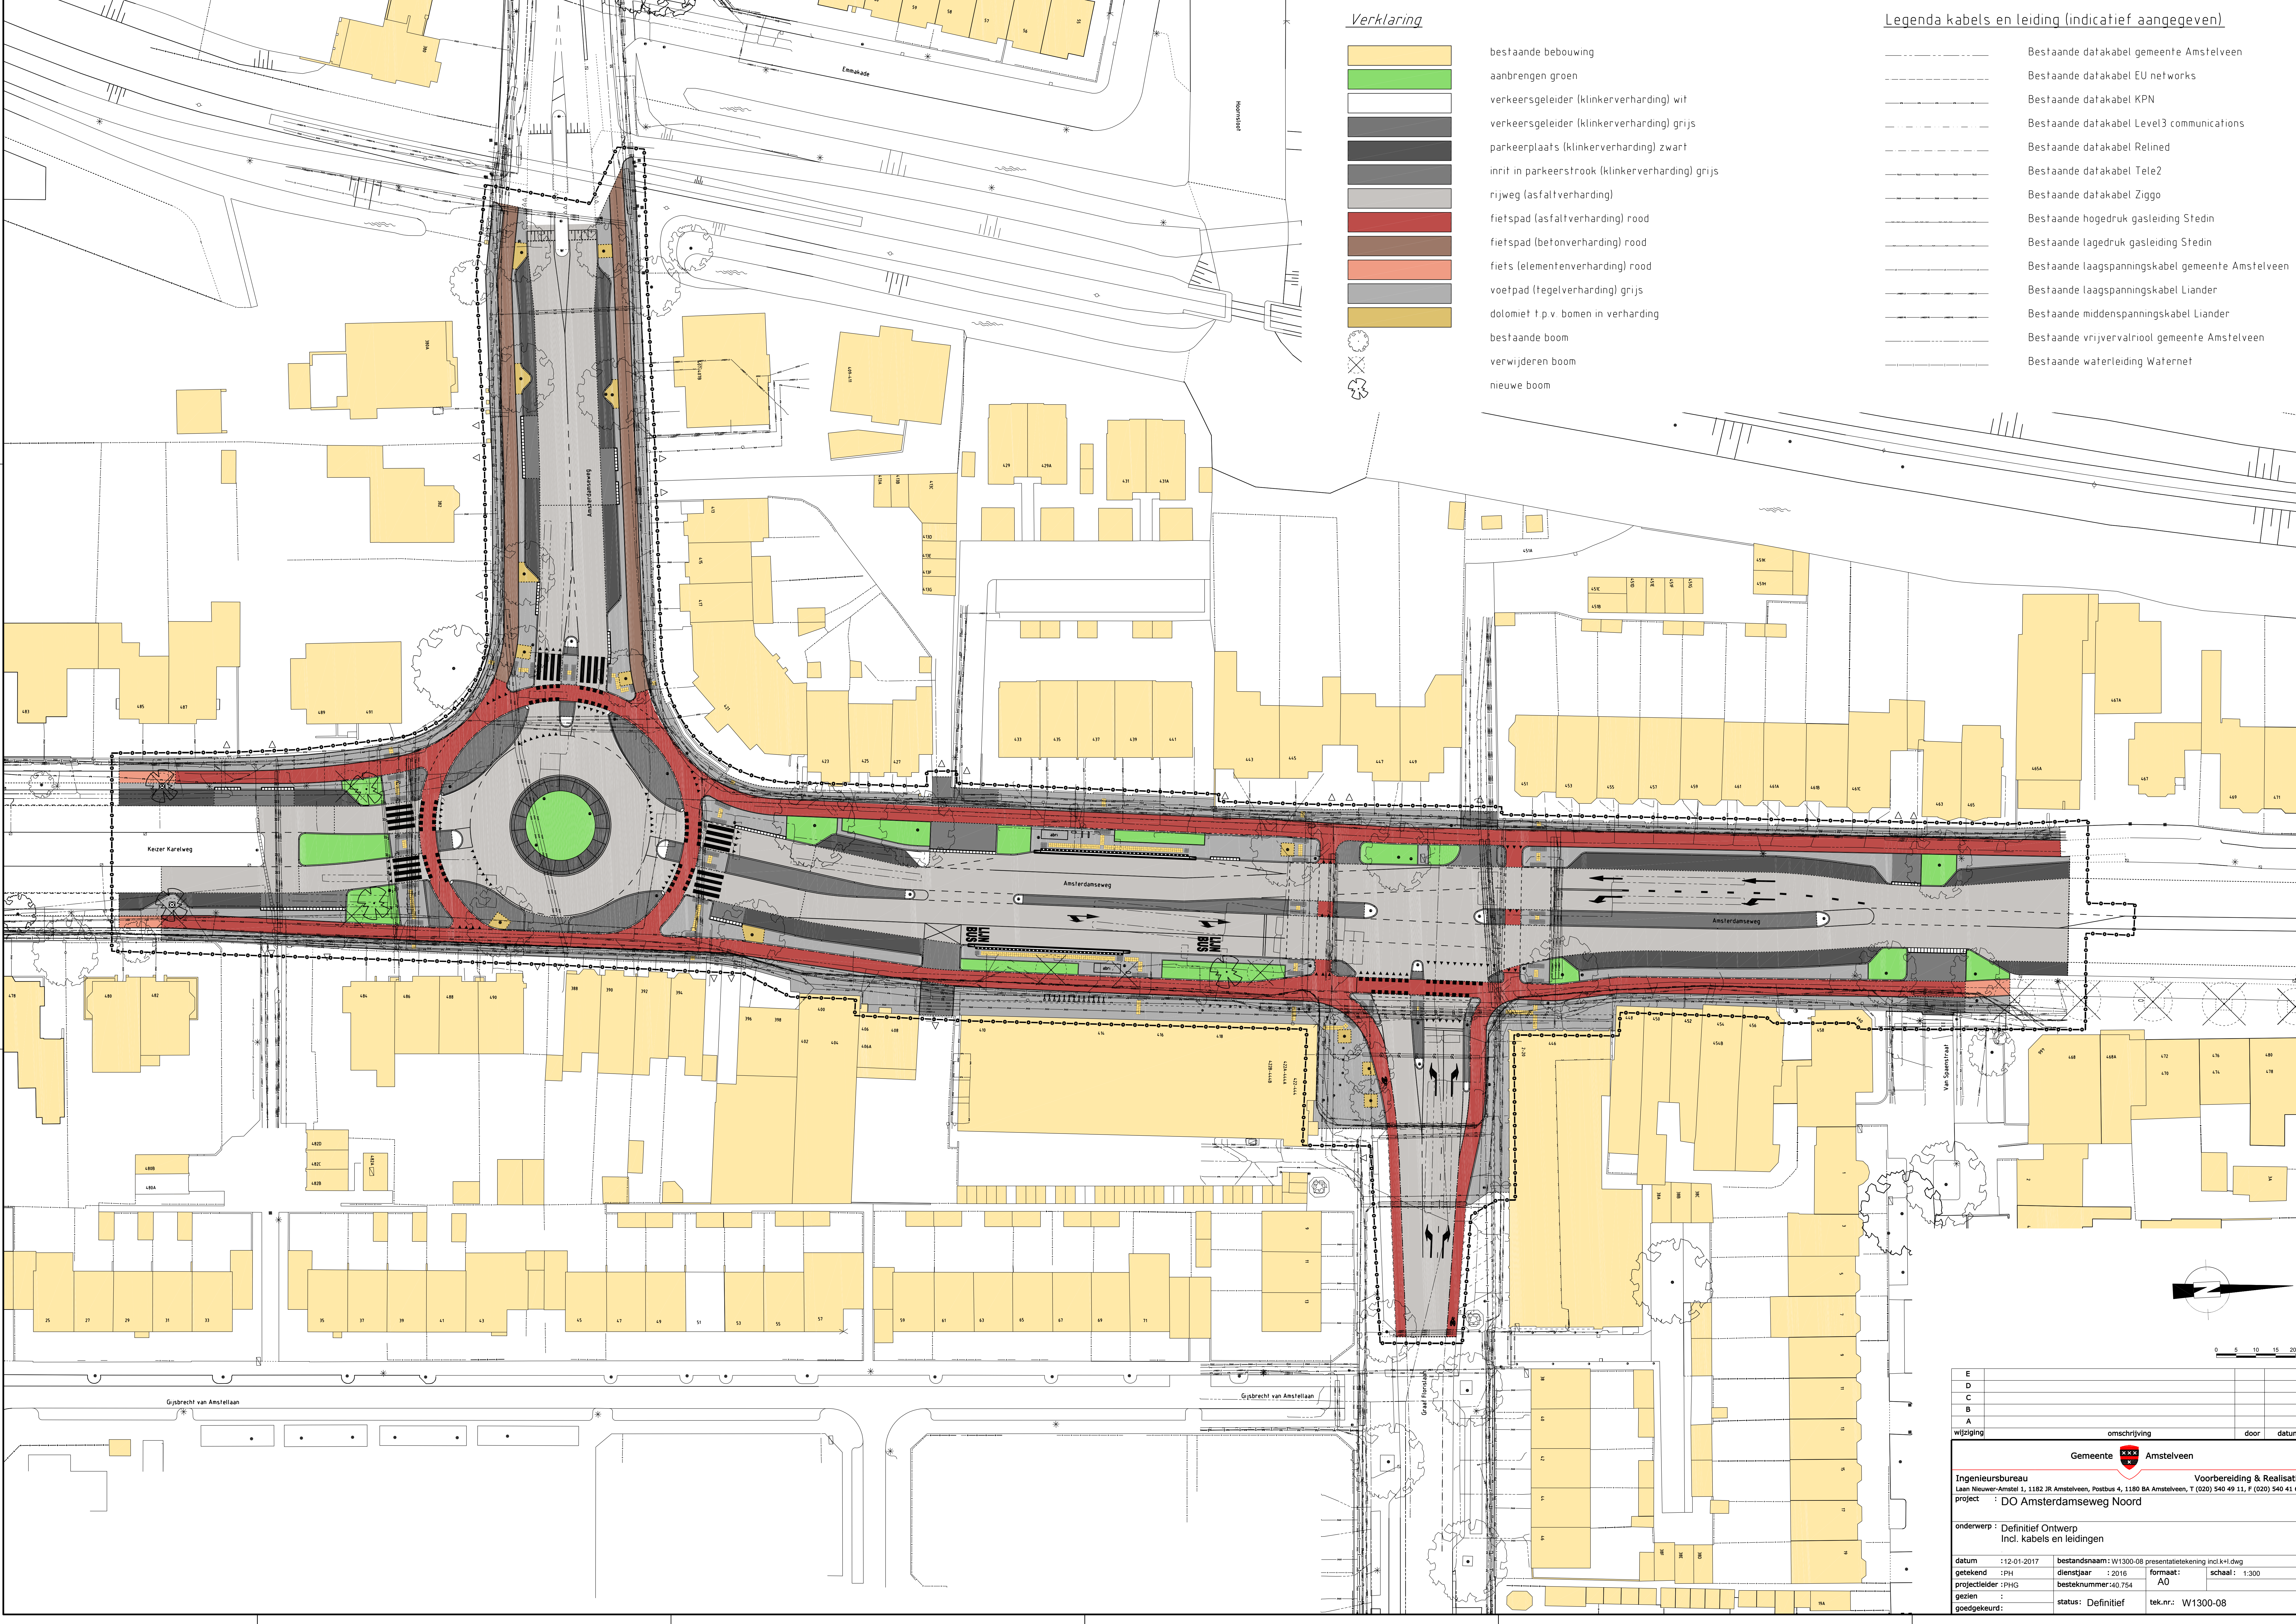

Verklaring

- bestaande bebouwing
- aanbrengen groen
- verkeersgeleider (klinkerverharding) wit
- verkeersgeleider (klinkerverharding) grijs
- parkeerplaats (klinkerverharding) zwart
- inrit in parkeerstrook (klinkerverharding) grijs
- rijweg (asfaltverharding)
- fietspad (asfaltverharding) rood
- fietspad (betonverharding) rood
- fiets (elementenverharding) rood
- voetpad (tegelsverharding) grijs
- dolomiet t.p.v. bomen in verharding
- bestaande boom
- verwijderen boom
- nieuwe boom

Legenda kabels en leiding (indicatief aangegeven)

- Bestaande datakabel gemeente Amstelveen
- Bestaande datakabel EU networks
- Bestaande datakabel KPN
- Bestaande datakabel Level3 communications
- Bestaande datakabel Relined
- Bestaande datakabel Tele2
- Bestaande datakabel Ziggo
- Bestaande hogedruk gasleiding Stedin
- Bestaande lagedruk gasleiding Stedin
- Bestaande laagspanningskabel gemeente Amstelveen
- Bestaande laagspanningskabel Liander
- Bestaande middenspanningskabel Liander
- Bestaande vrijvervalriool gemeente Amstelveen
- Bestaande waterleiding Waternet

E			
D			
C			
B			
A			
wijziging	omschrijving	door	datum

Gemeente Amstelveen

Ingenieursbureau
Laan Nieuwer-Amstel 1, 1182 JR Amstelveen, Postbus 4, 1180 BA Amstelveen, T (020) 540 49 11, F (020) 540 41 62

Voorbereiding & Realisatie

project : DO Amsterdamseweg Noord

onderwerp : Definitief Ontwerp
Incl. kabels en leidingen

datum : 12-01-2017	bestandsnaam: W1300-08 presentatietekening incl.k+I.dwg	formaat: A0	schaal: 1:300
getekend : PH	dienstjaar : 2016	besteknummer: 40.754	
projectleider : PHG			
gezien :	status: Definitief	tek.nr.: W1300-08	
goedgekeurd:			