


Verklaring

- bestaande bebouwing
- aanbrengen groen
- verkeersgeleider (klinkerverharding) wit
- verkeersgeleider (klinkerverharding) grijs
- parkeerplaats (klinkerverharding) zwart
- inrit in parkeerstrook (klinkerverharding) grijs
- rijweg (asfaltverharding)
- fietspad (asfaltverharding) rood
- fietspad (betonverharding) rood
- fiets (elementenverharding) rood
- voetpad (tegelsverharding) grijs
- dolomiet f.p.v. bomen in verharding
- bestaande boom
- verwijderen boom
- nieuwe boom

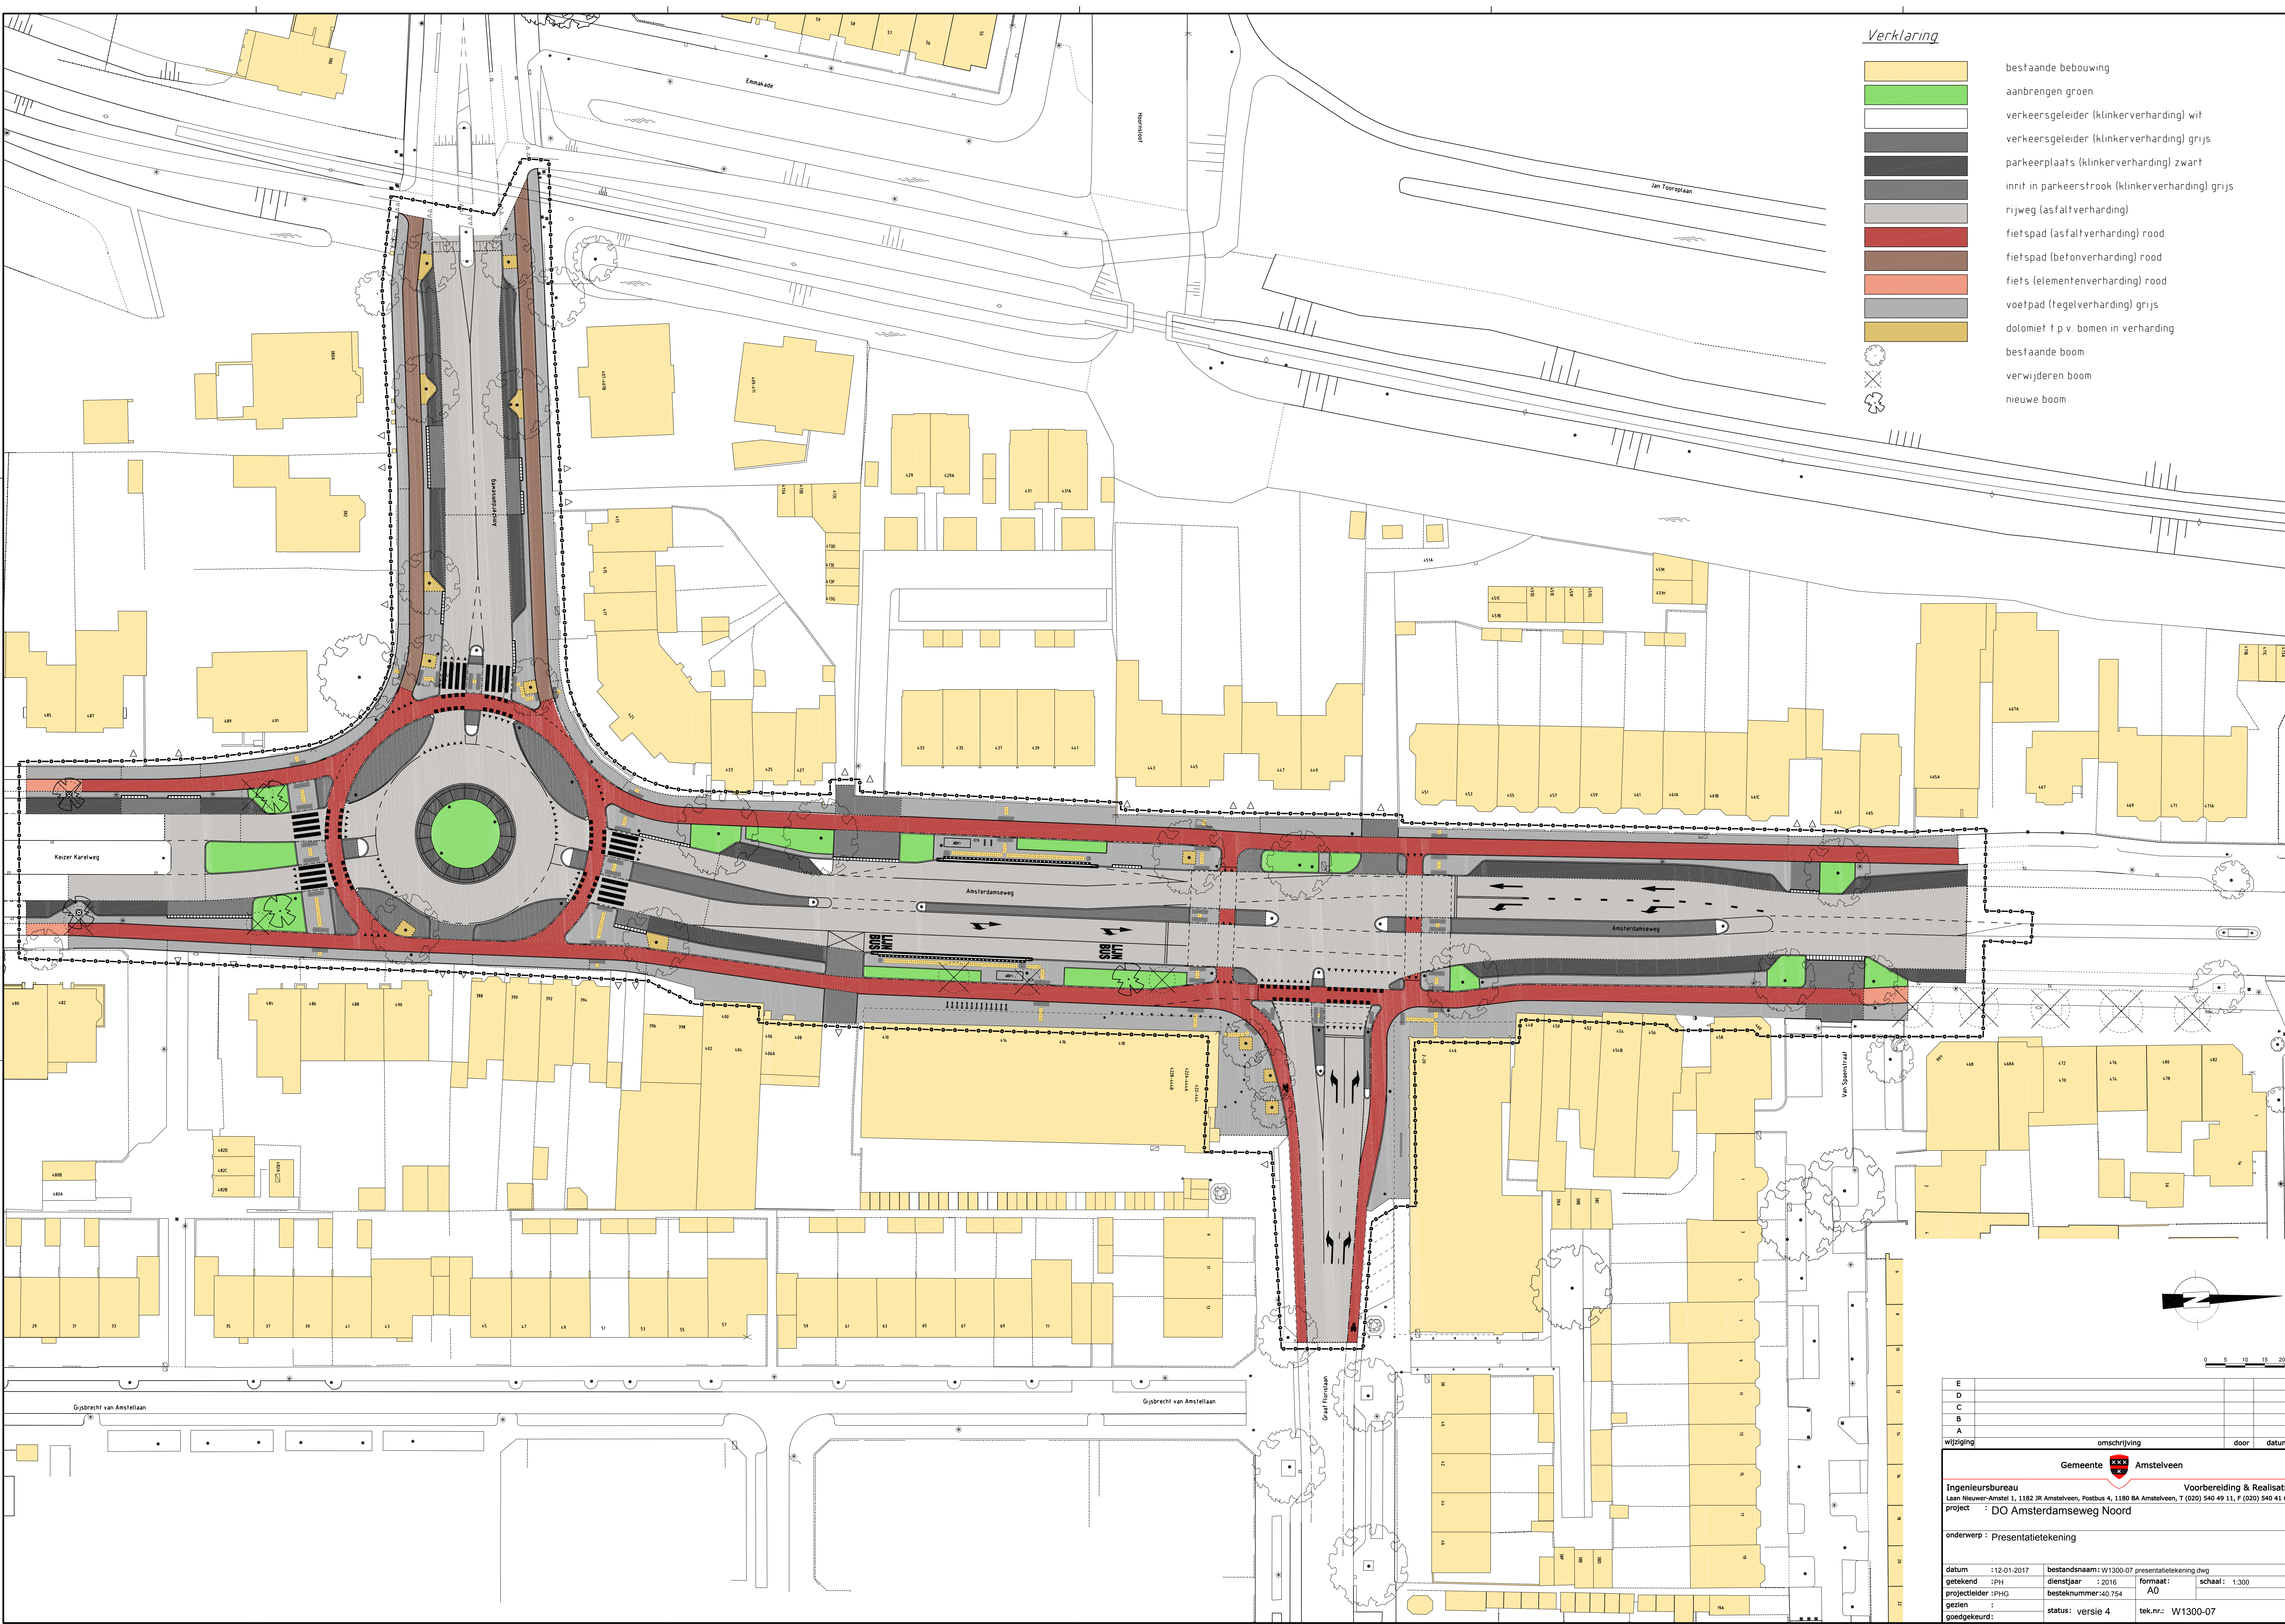

E				
D				
C				
B				
A				
wijziging	omschrijving	door	datum	
Gemeente Amstelveen Ingenieursbureau Voorbereiding & Realisatie Laan Nieuwer-Amstel 1, 1182 JR Amstelveen, Postbus 4, 1180 BA Amstelveen, T (020) 540 49 11, F (020) 540 41 62 project : DO Amsterdamweg Noord onderwerp : Presentatietekening				
datum	:12-01-2017	bestandsnaam	:W1300-07 presentatietekening.dwg	
getekend	:PH	dienstaar	:2016	formaat : A0
projectleider	:PHG	besteknummer	:40.754	schaal: 1:300
gezien		status	:versie 4	tek.nr.: W1300-07
goedgekeurd				