
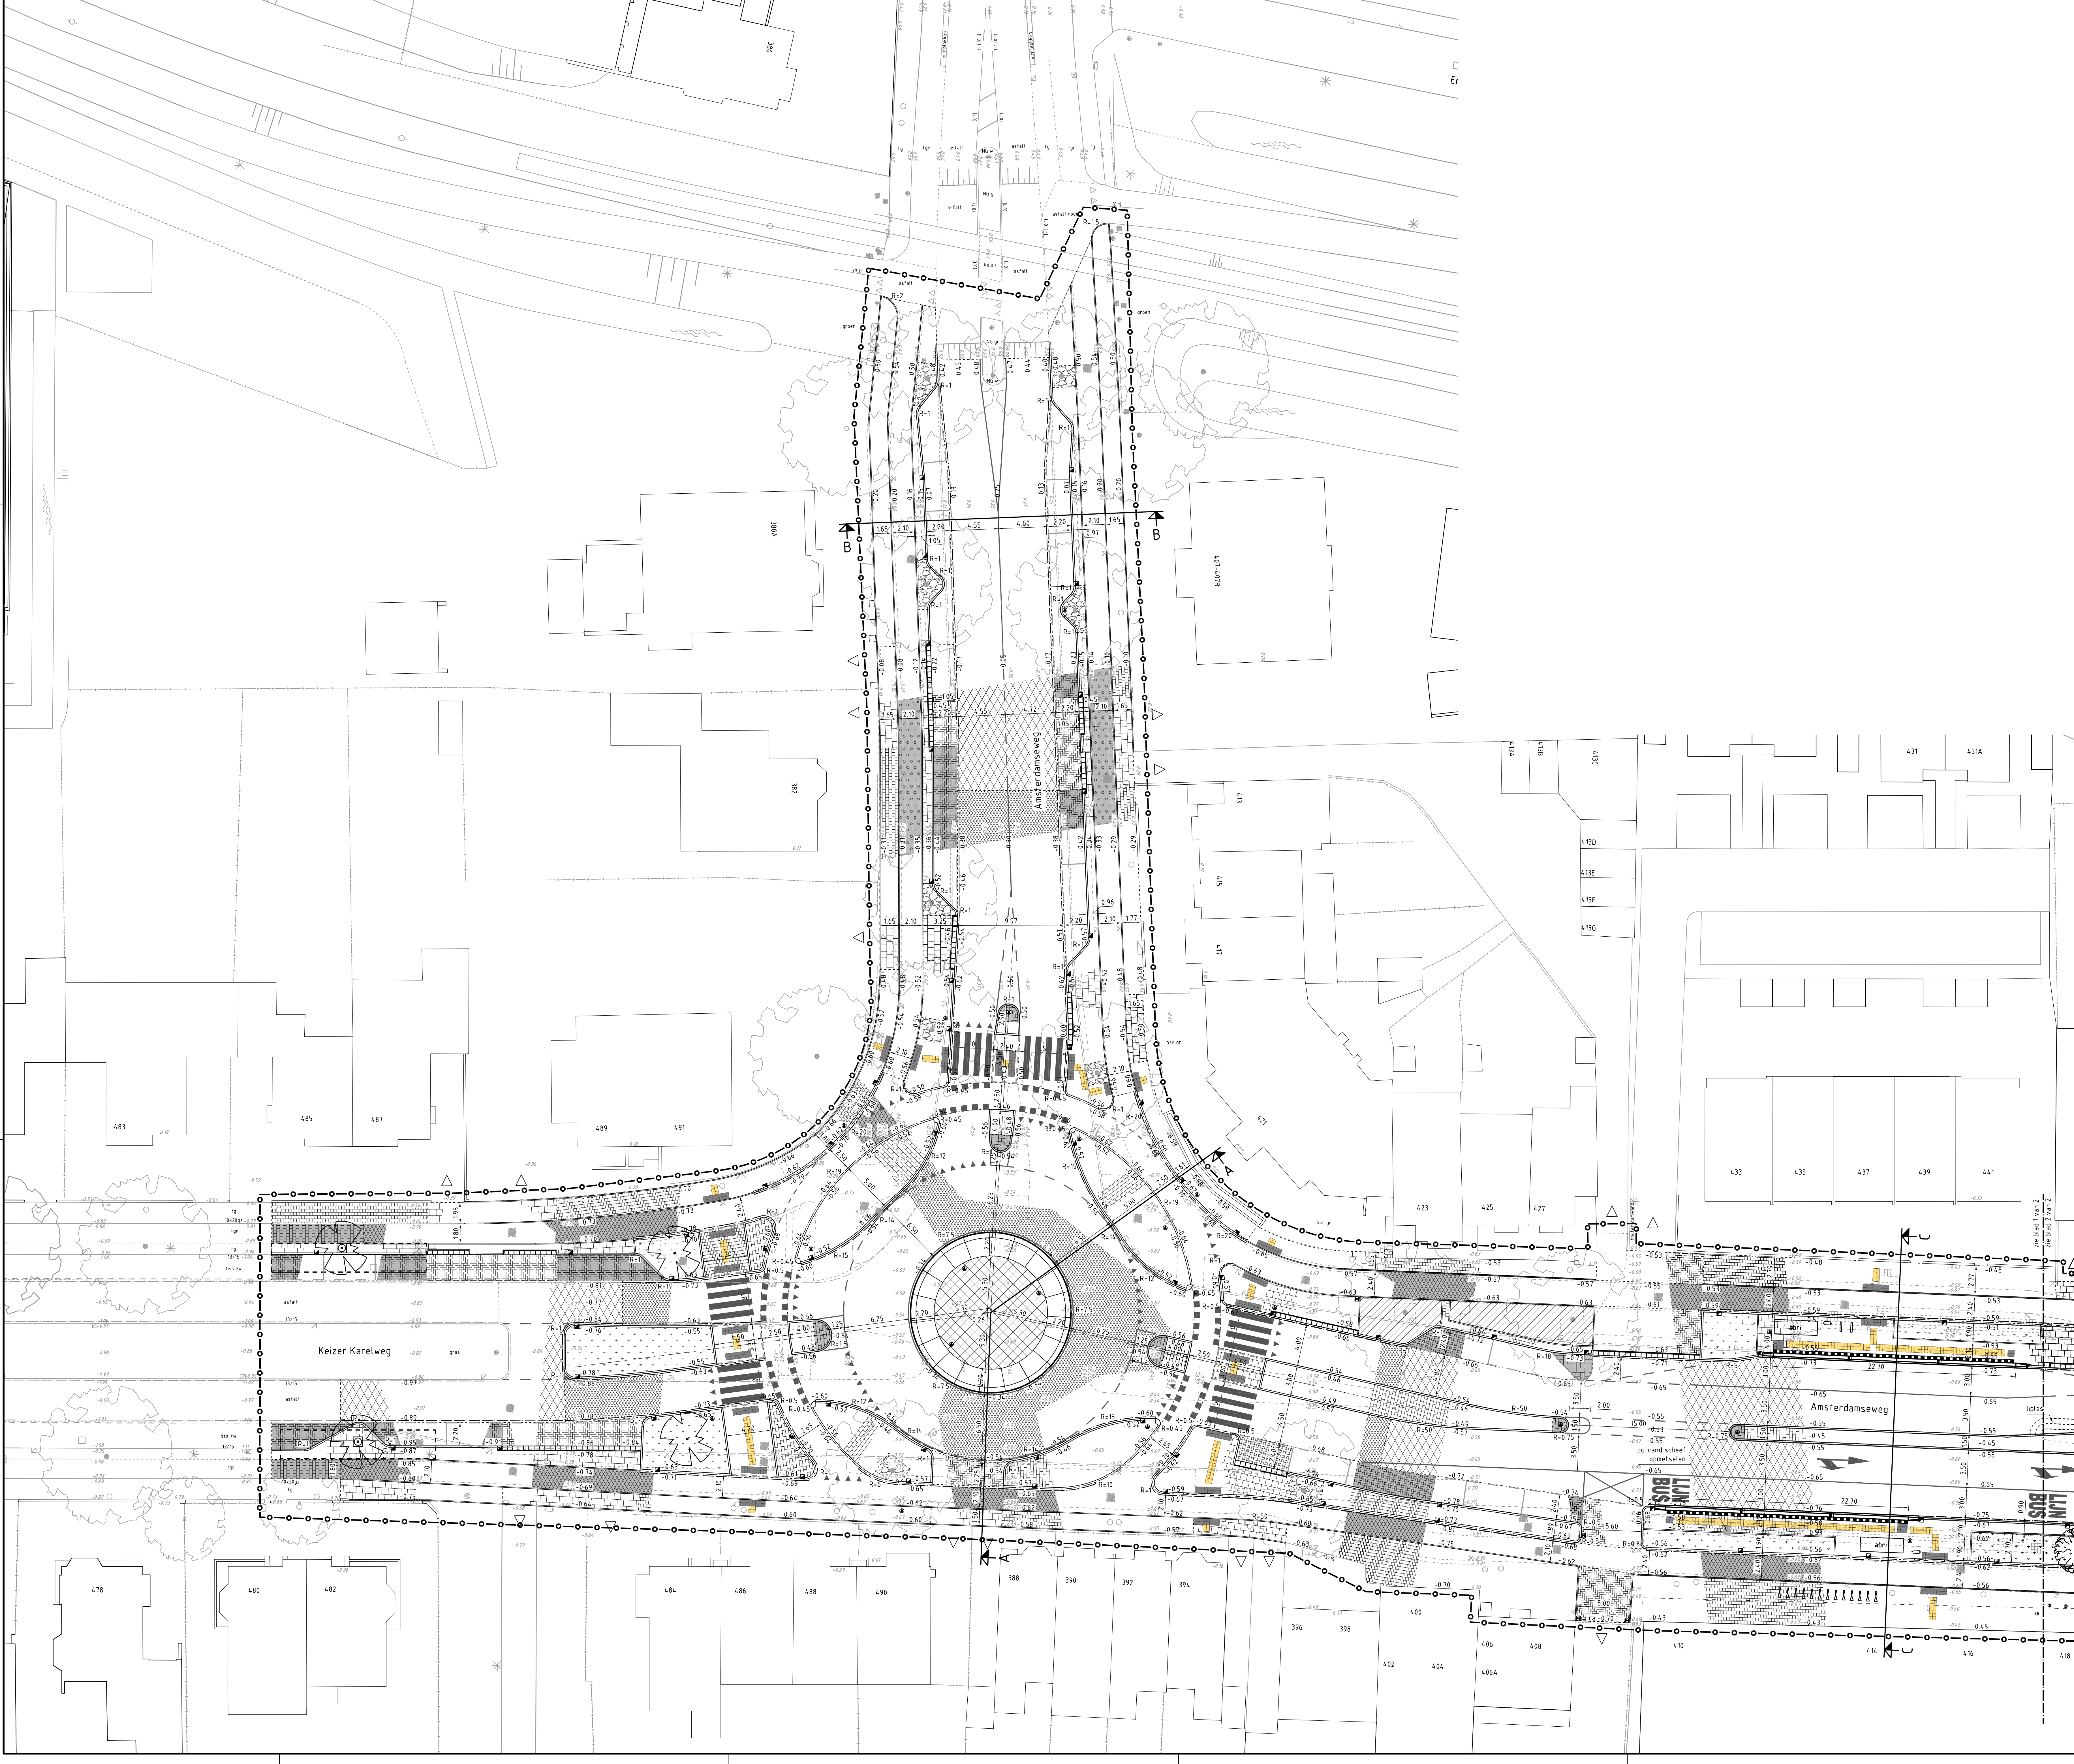


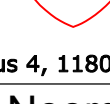

- Legenda**
- Werkgrens
  - Bestaande situatie
  - Verwijderen situatie
  - Aanbrengen opsluitband 80x200mm, grijs
  - Aanbrengen trottoirband 130/150x250mm, Lavar
  - Aanbrengen verlaagde trottoirband, 130/150x160mm, Lavar
  - Aanbrengen trottoirband 130/150x160mm, Lavar
  - Aanbrengen trottoirband, 130/150x250mm, wit
  - Aanbrengen inritblokken 750x500mm
  - Aanbrengen inritblokken 650x500mm
  - Bestaande gootregel 150x300x60mm
  - Aanbrengen gootregel, 150x300x60mm, grijs
  - Materiaalscheiding
  - As-lijn
  - Aanbrengen rotonde plateau's 220 (BIBEKO) leverancier Struyk Verwo R=7.5 meter en breedte 2,20 meter
  - Bestaande boom
  - Aanbrengen boom: Esdoorn (door derden)
  - Aanbrengen boom: Platan (door derden)
  - Aanbrengen boomkranen 900x900mm
  - Nieuwe hoogte
  - Bestaande maaiveldhoogte
  - Aanbrengen geleidegels, 300x300x60mm, geel
  - Aanbrengen noppenegels, 300x300x60mm, wit
  - Aanbrengen afvalbak
  - Bestaande verkeersbordpaal, incl. verkeersbord
  - Aanbrengen verkeersbordpaal, incl. verkeersbord (door derden)
  - Bestaande lichtmast
  - Bestaande trottoirkolk
  - Aanbrengen trottoirkolk
  - Bestaande straatkolk
  - Aanbrengen straatkolk
  - Bestaande putrand
  - Bestaande putrand op hoogte brengen
  - Bestaande opsluitband 80x200mm
  - Bestaande gazonband 100x200mm
  - Bestaande trottoirband 130/150x250mm
  - Bestaande betontegels 300x300mm, grijs
  - Bestaande betonstraatstenen keformaat
  - Bestaande straatbakstenen keformaat
  - Bestaande asfaltverharding
  - Bestaande asfaltverharding kleur rood of asfalt met slemlaag kleur rood
  - Nieuwe locale MUPi (nog niet op tekening aangegeven)
  - Aanbrengen betontegels, 300x300x45mm, grijs, stroomverband, in zand
  - Aanbrengen betontegels, 300x300x60mm, grijs, stroomverband, in zand
  - Aanbrengen betontegels, 300x300x60mm, rood, halfsteensverband, in zand
  - Aanbrengen betonstraatstenen, kf, halfsteensverband, grijs, nevergreen (geleiders)
  - Aanbrengen betonstraatstenen, kf, halfsteensverband, wit nevergreen (geleiders)
  - Aanbrengen betonstraatstenen, kf, elleboogverband, grijs (inrit)
  - Aanbrengen betonstraatstenen, kf, elleboogverband, zwart (parkeervak)
  - Aanbrengen betonstraatstenen, kf, elleboogverband, wit (verdrivingsvlak)
  - Aanbrengen asfalt, deklaag, fussenlaag, onderlagen en fundering
  - Aanbrengen asfalt, deklaag
  - Aanbrengen asfalt deklaag kleur rood
  - Aanbrengen asfalt deklaag kleur rood
  - Aanbrengen dolomiet (1 p.v. bestaande bomen in verharding)
  - Grondverbetering door ontgraven zand d.m.v. zuigen of met handkracht (-0.60m diep) en aanvullen met teelaarde 25% org. stof
  - Aanbrengen van heesters type Loncera (door derden)
  - Aanbrengen 80-100cm teelaarde 25% org. stof
  - Aanbrengen van heesters type Loncera (door derden)
  - Aanbrengen 80-100cm teelaarde 25% org. stof
  - Aanbrengen van heesters en vaste planten type n.b. (door derden)
  - Aanbrengen grondverbetering - beluchting 2 bomen Keizer Karelweg bomenaanplant onder parkeervak en bomenzand onder voetpad

Hoogtematen in meters t.o.v. N.A.P.  
Lengtematen in meters, materiaalmaten in millimeters

|   |              |              |                                                      |          |               |
|---|--------------|--------------|------------------------------------------------------|----------|---------------|
| E   |              |              |                                                      |          |               |
| D   |              |              |                                                      |          |               |
| C   |              |              |                                                      |          |               |
| B   |              |              |                                                      |          |               |
| A   |              |              |                                                      |          |               |
| wijziging   | omschrijving |              |                                                      | door     | datum         |
| <div><div>Gemeente</div><div></div><div>Amstelveen</div></div> |              |              |                                                      |          |               |
| Ingenieursbureau   |              |              | Voorbereiding & Realisatie                           |          |               |
| Laan Nieuwer-Amstel 1, 1182 JR Amstelveen, Postbus 4, 1180 BA Amstelveen, T (020) 540 49 11, F (020) 540 41 62                                      |              |              |                                                      |          |               |
| project : DO Amsterdamseweg Noord   |              |              |                                                      |          |               |
| onderwerp : Aanbrengen situatie   |              |              |                                                      |          |               |
| Blad 1 van 2   |              |              |                                                      |          |               |
| datum   | :12-01-2017  |              | bestandsnaam: W1300-11 en 12 aanbrengen situatie.dwg |          |               |
| getekend   | : PH         | dienstjaar   | : 2016                                               | formaat: | schaal: 1:200 |
| projectleider   | : PHG        | besteknummer | :40.754                                              | A0       |               |
| gezien   | :            | status:      | definitief                                           | tek.nr.: | W1300-11      |
| goedgekeurd:   |              |              |                                                      |          |               |