


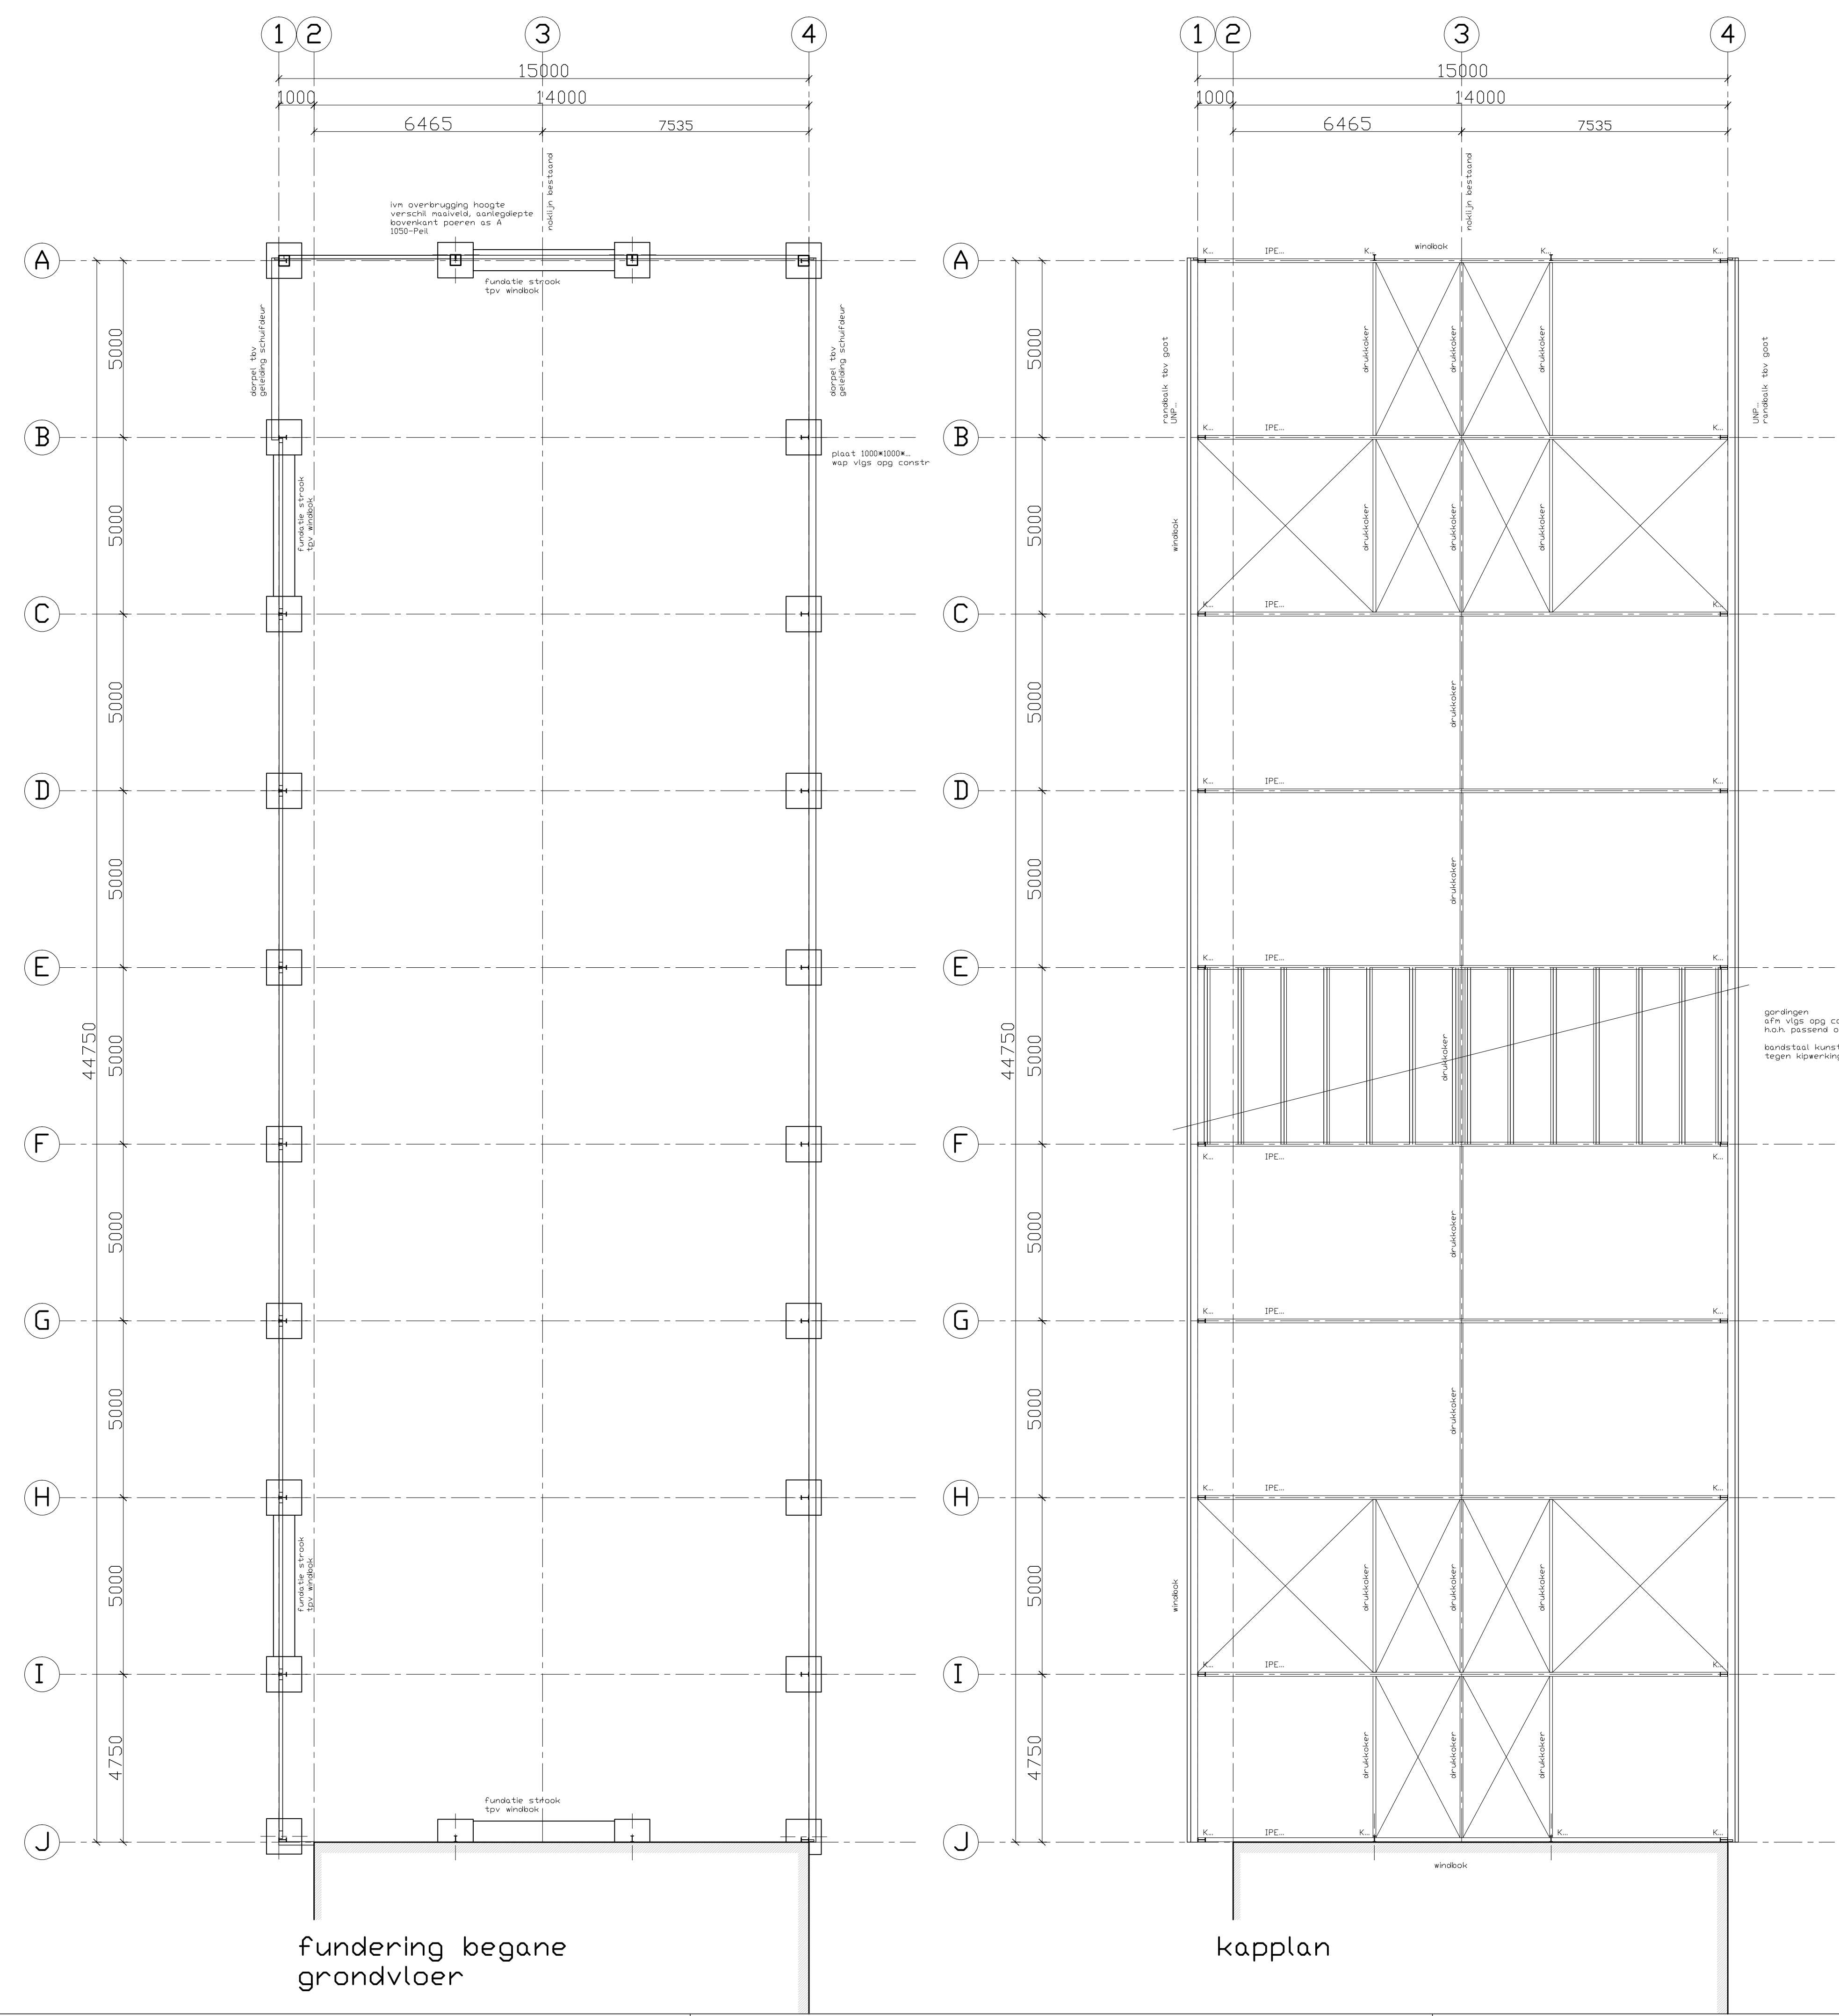

fundering begane
grondvloer

kapplan

4267+

bk gording, buitenz kolom

aluminium getrokken goot
randbalk hout
UNP 200

stalen danwand wandplaat
wandregels VR
spant IPE...

0440+

ak muurplaat



muurplaat gewoln 46*121
betonpaneel grijs

P=000

bk vloer

0400-

bk fundatie poer

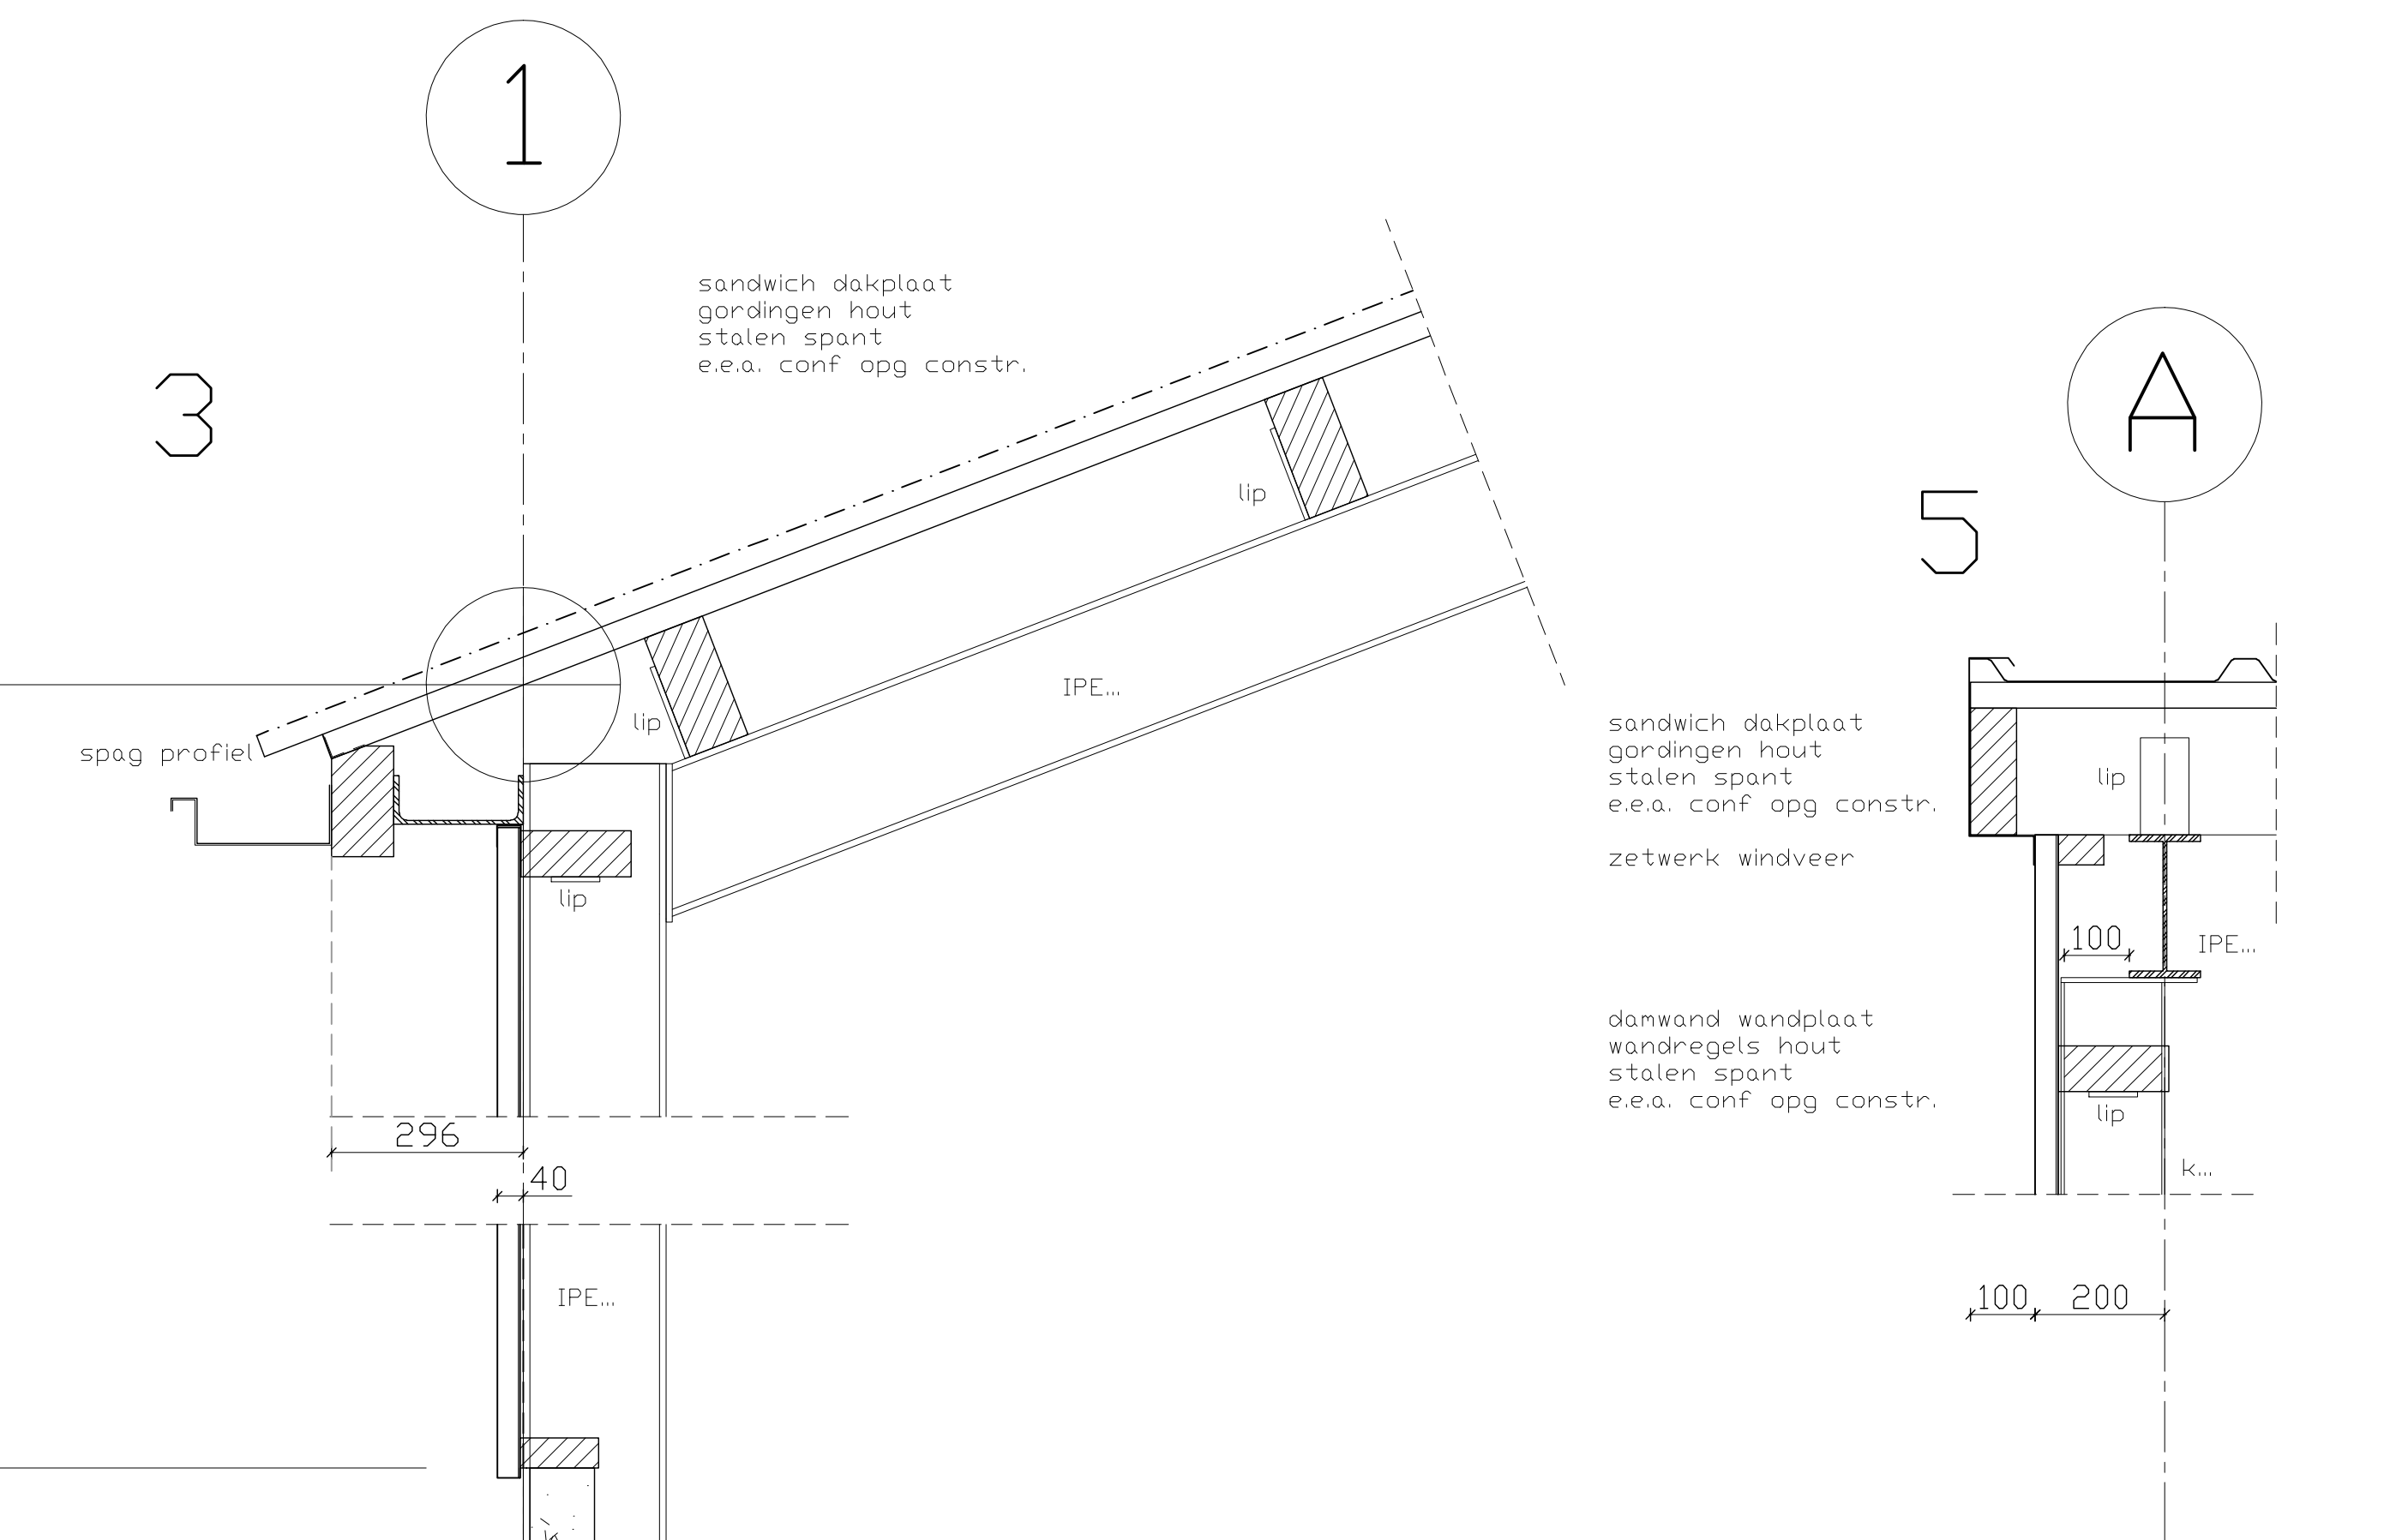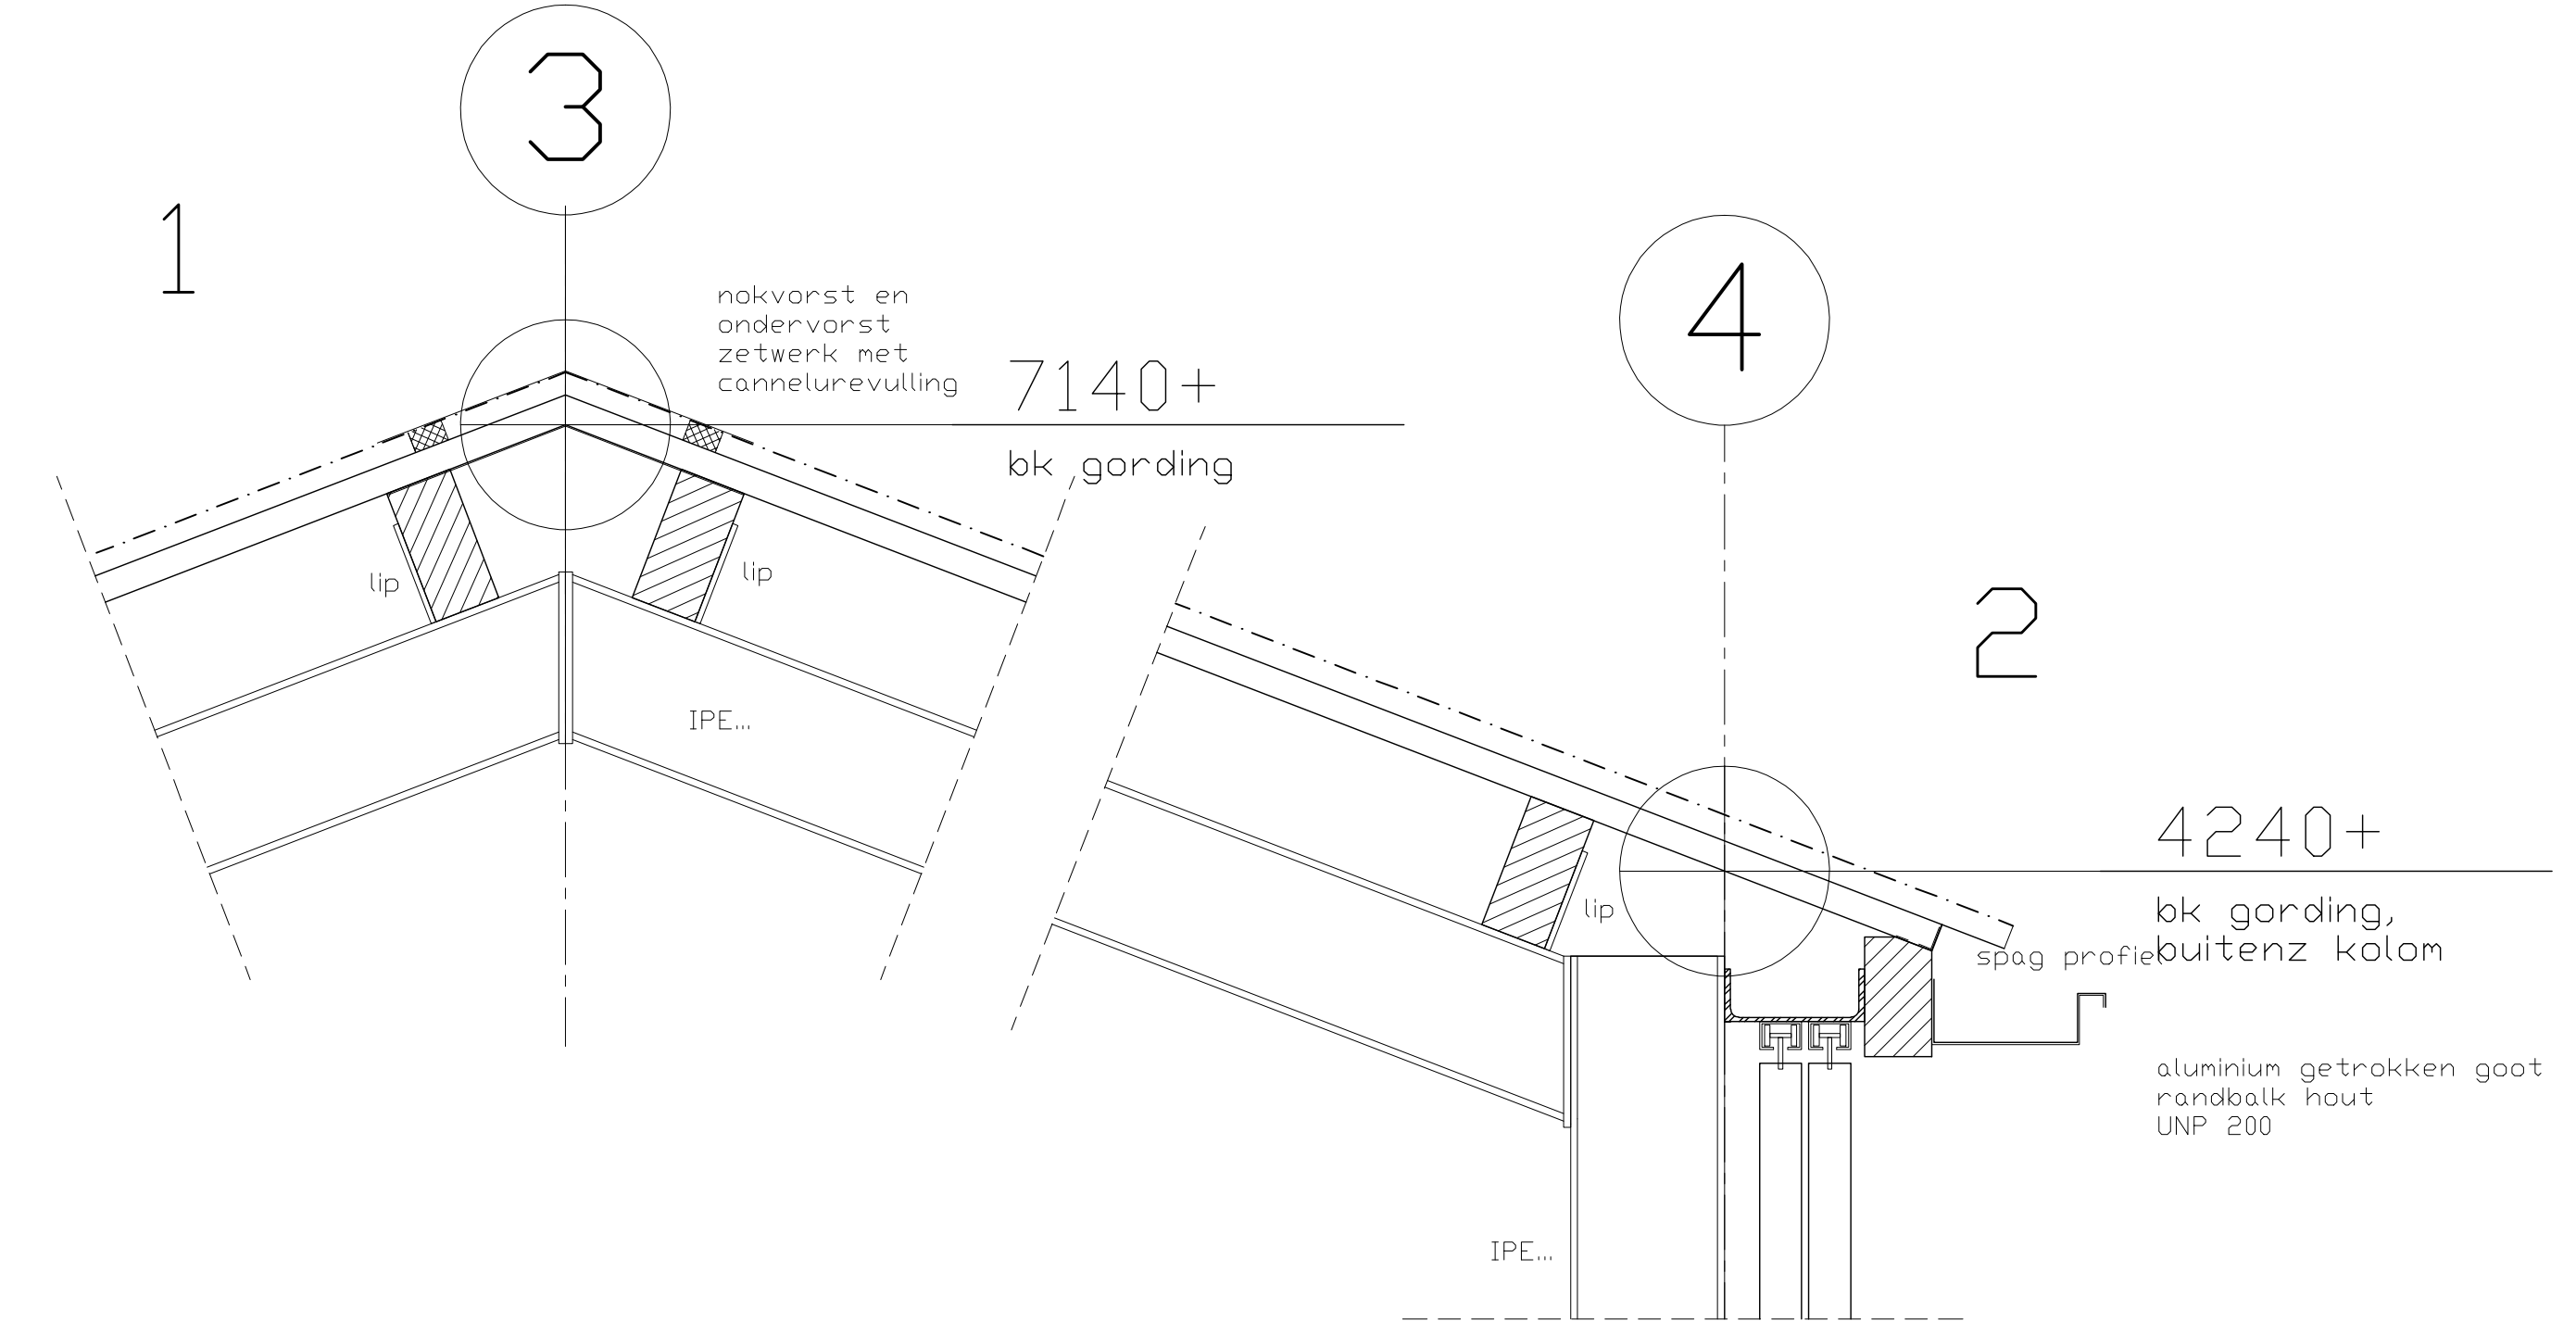

timmer-aannemersbedrijf
H.Scheffer

onderwerp	i vervangende nieuwbouw werktuigberging aan de Volfersveenweg 8 te Zelhen			Timmer en aannemersbedrijf H. Scheffer BV Ericaweg 14 7021 PB Zelhen tel: 0314 - 631679 hscheffer@planet.nl
opdrachtgever	i Dhr. G.J. Vesselink Volfersveenweg 8, 7021 HS Zelhen 0314-631448			
onderdeel	i omgevingsvergunning bouwen, constructie + principedetails			
datum gewijzigd	i 24-10-2016 i 24-11-2016	Formaat	i 600*1050	teknr: BA.02
schaal	i 1:100	getekend	i h. scheffer	