


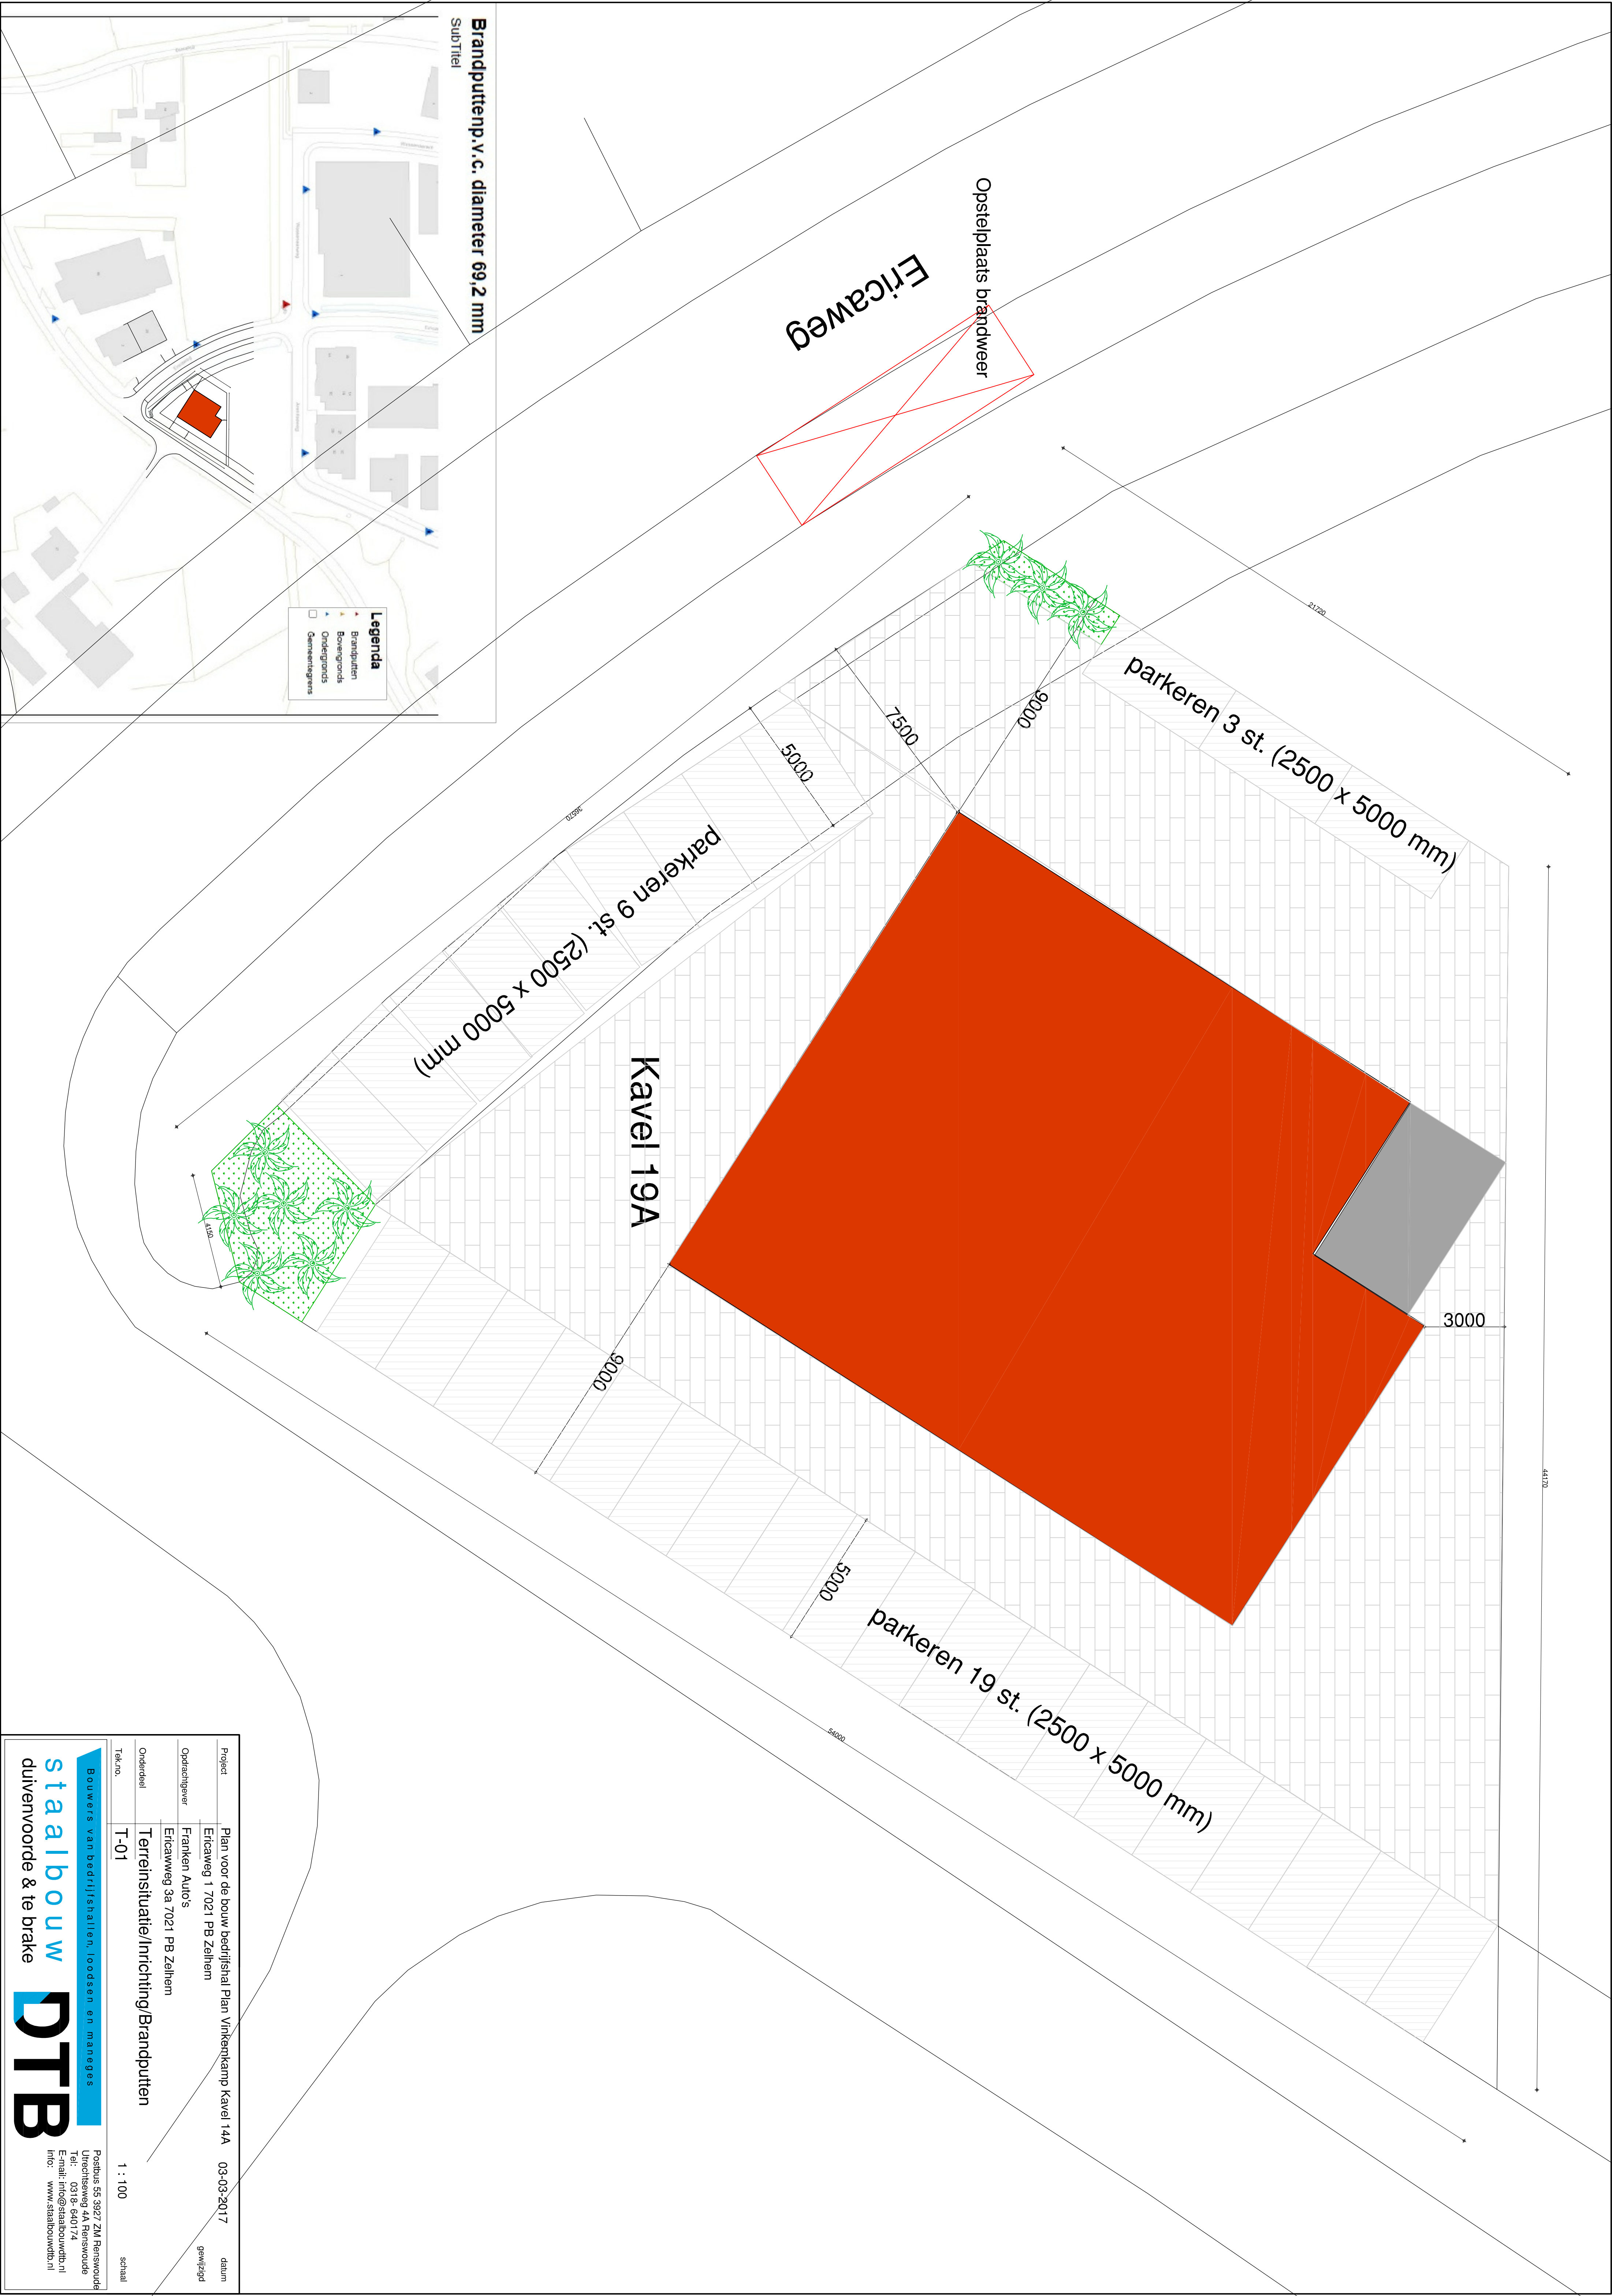

Project	Plan voor de bouw bedrijfsnaam Plan Vinkenkamp Kavel 14A	03-03-2017	datum
Opdrachtgever	Ericaweg 1 7021 PB Zeilhem		gewijzigd
Onderdeel	Franken Autos		
Tek.no.	Ericaweg 3a 7021 PB Zeilhem		
	Terreinsituatie/Inrichting/Brandputten		
	T-01		
		1 : 100	schaal

Bouwers van bedrijven, loodsen en maneges

staalbouw

duivenvoorde & te brake

Postbus 55 3927 ZM Renswoude

Utrechtseweg 4A Renswoude

Tel: 0318-640174

E-mail: info@staalbouwdb.nl

Info: www.staalbouwdb.nl