


hoogte + 6.000 NAP

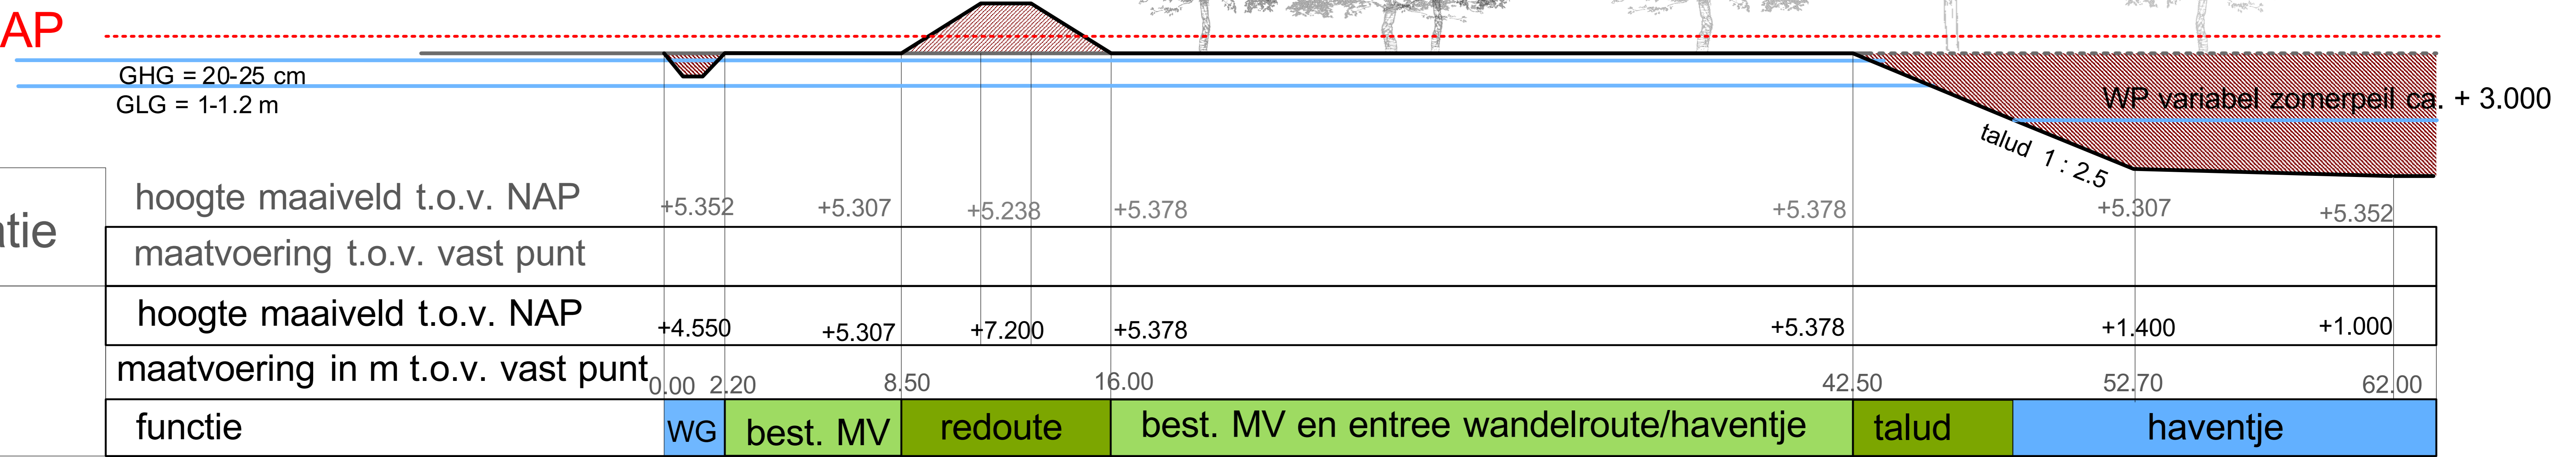


doorsnede A-A"

erfgrens


- bestaande maaiveld hoogte
- nieuwe maaiveld hoogte
- ▨ grond aanvulling, vrijkomend uit het werk
- ▨ te ontgraven grond, verwerken in het werk

hoogte + 6.000 NAP

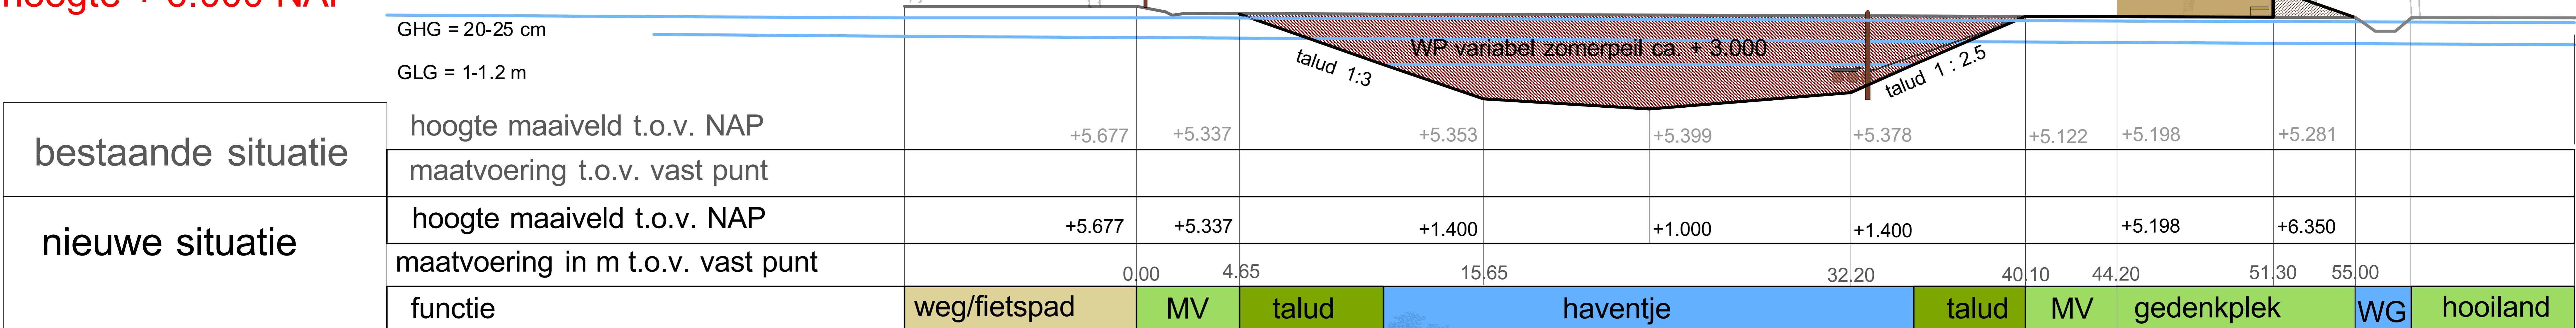

doorsnede B-B"

hoogte + 5.000 NAP

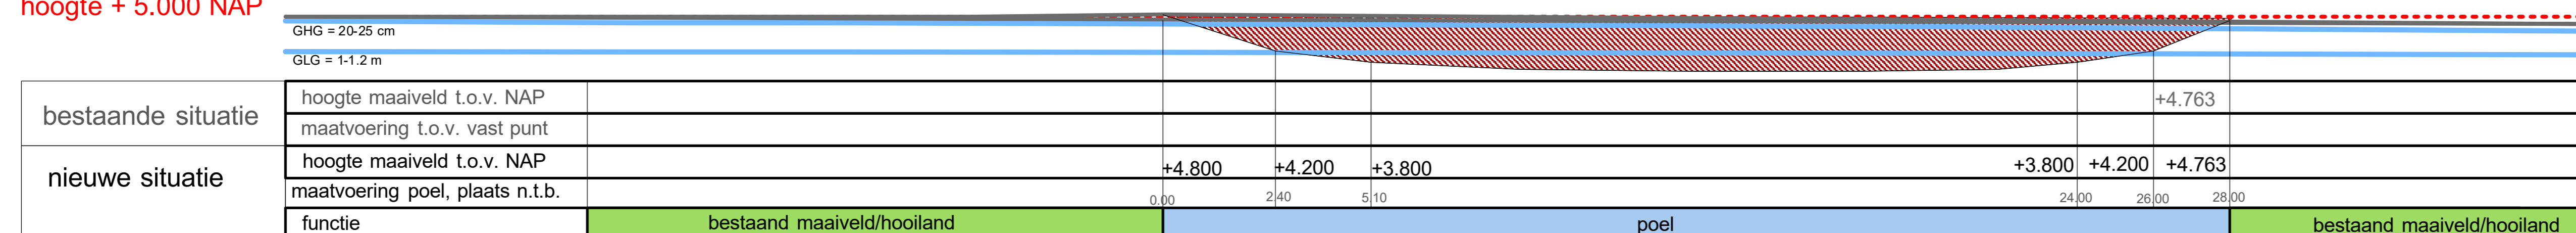

doorsnede C-C"



Waterschap De Dommel in opdracht van waterschap de Dommel

Ykema tuin en landschapsarchitectuur
Vreelust 24 2804 LH Gouda T: 06 21288885 E: ykema@yxs-hall.nl

werksnummer 312 project beekherstel Essche Stroom

tek nummer 3.0.1.1 onderdeel EVZ-haventje-doorsneden

schaal 1:200/ AO datum en wijzigingen 12 april 2017