



doorsnede A-A"

- bestaande maaiveld hoogte
- nieuwe maaiveld hoogte
- ▨ grond aanvulling, vrijkomend uit het werk
- ▨ te ontgraven grond, verwerken in het werk

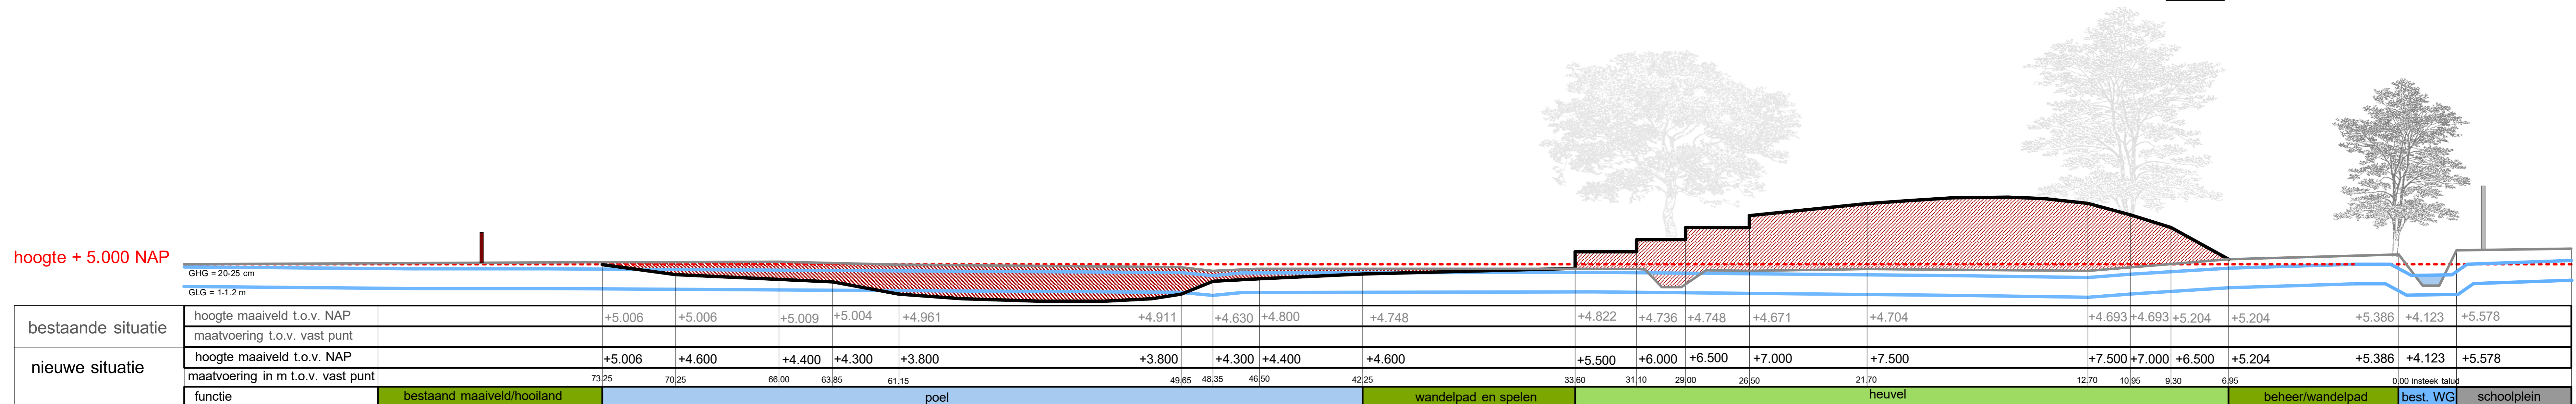

doorsnede B-B"

- bestaande maaiveld hoogte
- nieuwe maaiveld hoogte
- ▨ grond aanvulling, vrijkomend uit het werk
- ▨ te ontgraven grond, verwerken in het werk

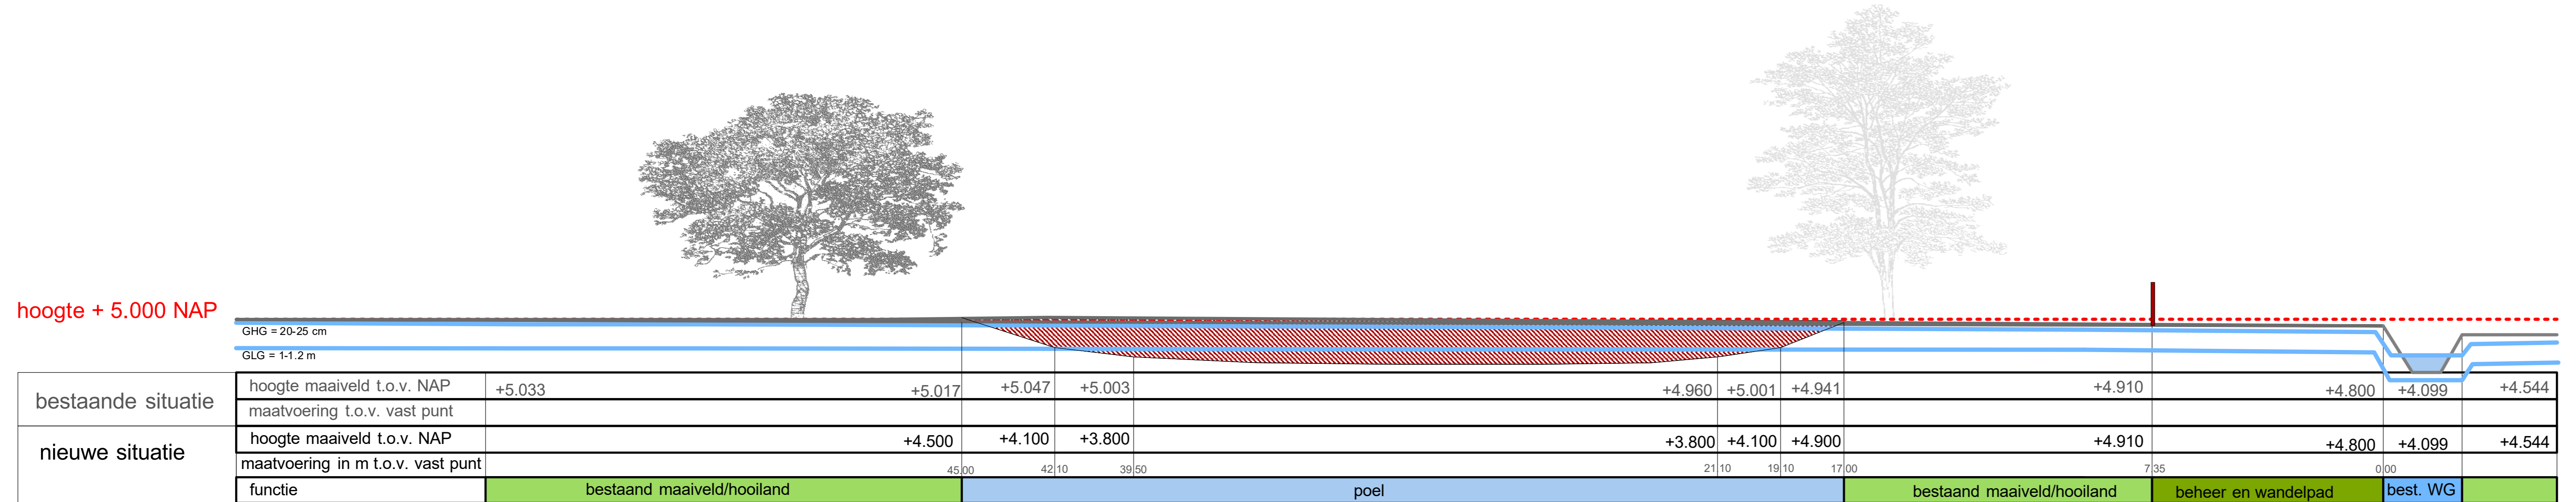

doorsnede C-C"



Waterschap De Dommel in opdracht van waterschap de Dommel

Ykema tuin en landschapsarchitectuur  
Vreelust 24 2804 LH Gouda T: 06 21288885 E: ykemak@xs4all.nl

werknummer: 312  
project: beekherstel Essche Stroom

tek. nummer: 3.0.2.1  
onderdeel: EVZ-waterontdekplek-doorsneden

schaal: 1:200/AO  
datum en wijzigingen: 12 april 2017