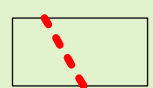
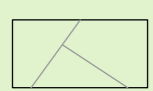
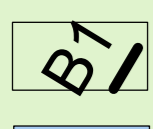

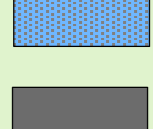
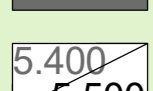
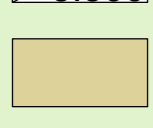

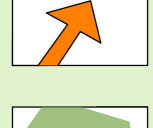

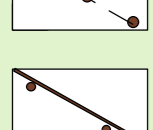





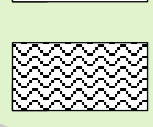

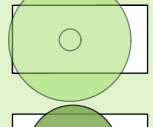
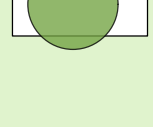


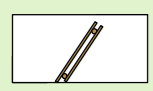
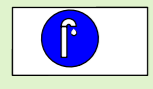

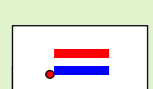
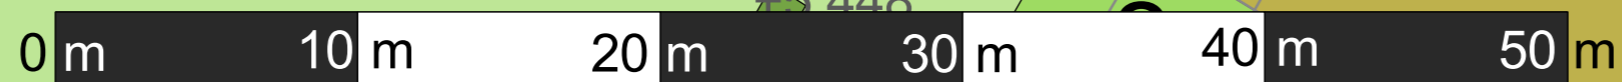
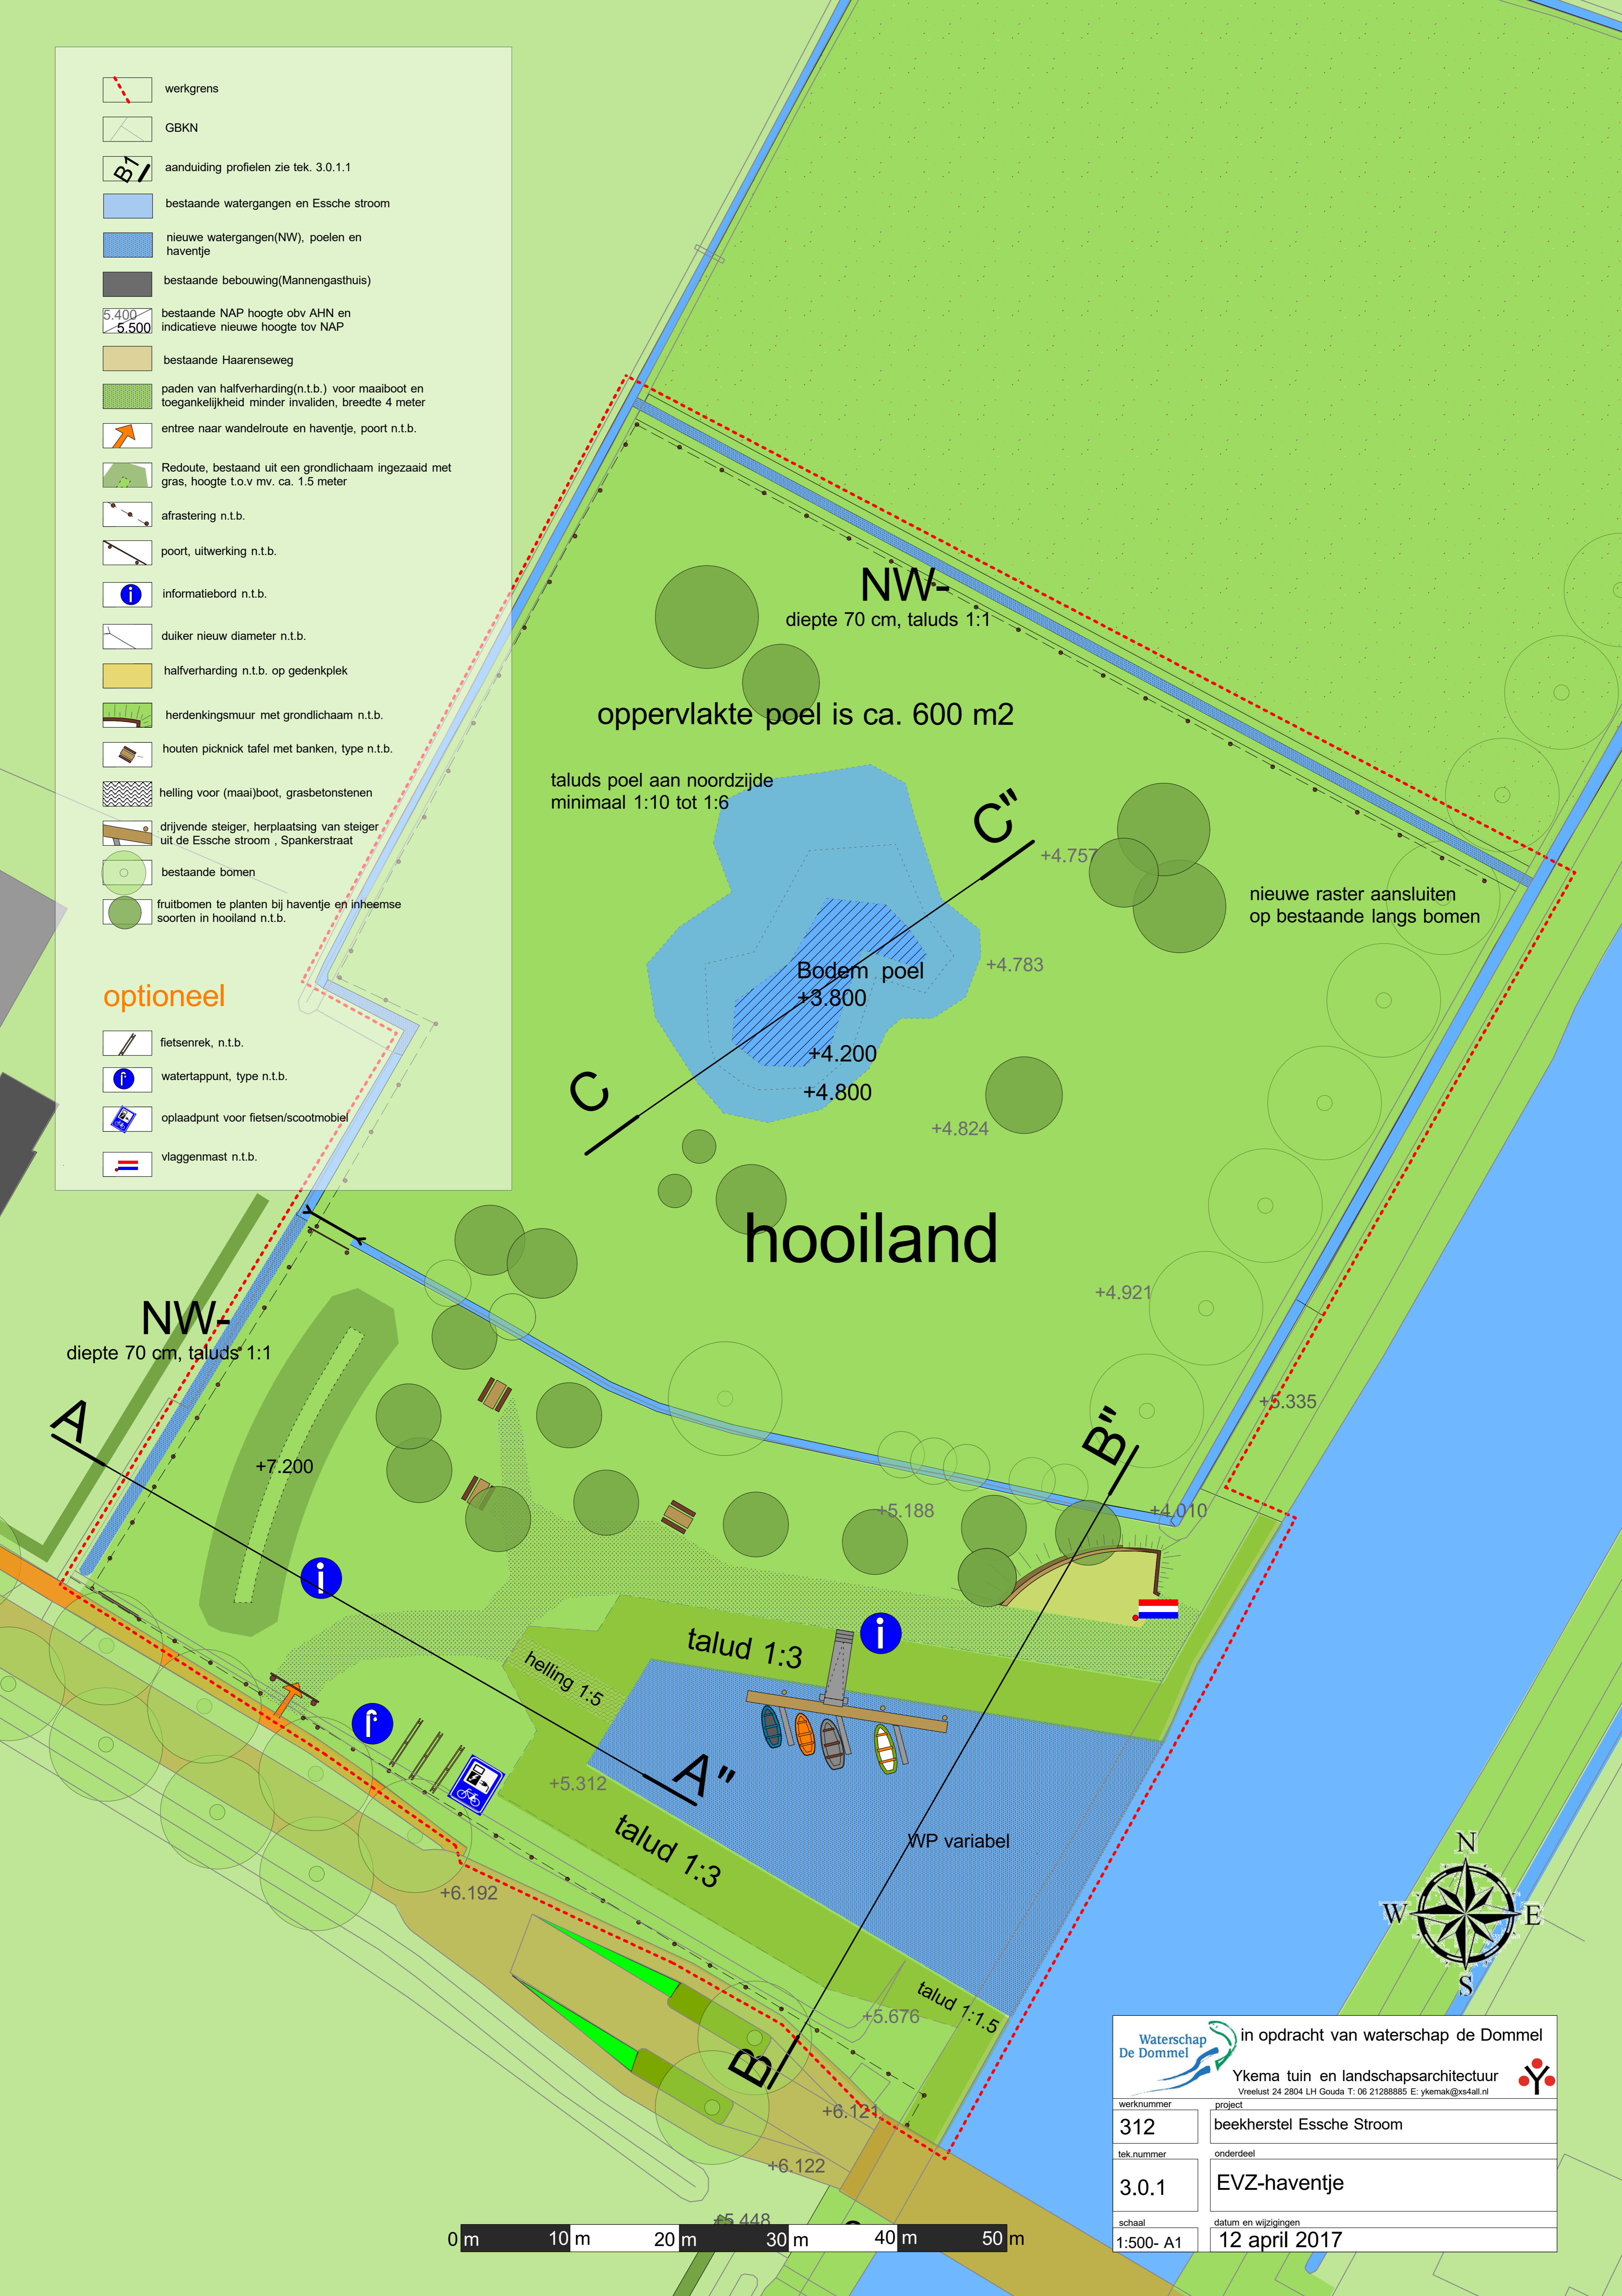


-  werkgrans
-  GBKN
-  aanduiding profielen zie tek. 3.0.1.1
-  bestaande watergangen en Essche stroom
-  nieuwe watergangen(NW), poelen en havenkje
-  bestaande bebouwing(Mannengasthuis)
-  bestaande NAP hoogte obv AHN en indicatieve nieuwe hoogte tov NAP
-  bestaande Haarenseweg
-  paden van halfverharding(n.t.b.) voor maaiboot en toegankelijkheid minder invaliden, breedte 4 meter
-  entree naar wandelroute en havenkje, poort n.t.b.
-  Redoute, bestaand uit een grondlichaam ingezaaid met gras, hoogte t.o.v mv. ca. 1.5 meter
-  afrastering n.t.b.
-  poort, uitwerking n.t.b.
-  informatiebord n.t.b.
-  duiker nieuw diameter n.t.b.
-  halfverharding n.t.b. op gedenkplek
-  herdenkingsmuur met grondlichaam n.t.b.
-  houten picknick tafel met banken, type n.t.b.
-  helling voor (maaiboot), grasbetonstenen
-  drijvende steiger, herplaatsing van steiger uit de Essche stroom, Spankerstraat
-  bestaande bomen
-  fruitbomen te planten bij havenkje en inheemse soorten in hooiland n.t.b.

optioneel

-  fietsenrek, n.t.b.
-  watertappunt, type n.t.b.
-  oplaadpunt voor fietsen/scootmobiel
-  vlaggenmast n.t.b.



 in opdracht van waterschap de Dommel	
Ykema tuin en landschapsarchitectuur <small>Vreelust 24 2804 LH Gouda T: 06 2128885 E: ykemak@xs4all.nl</small>	
werknnummer 312	project beekherstel Essche Stroom
tek.nummer 3.0.1	onderdeel EVZ-haventje
schaal 1:500- A1	datum en wijzigingen 12 april 2017