
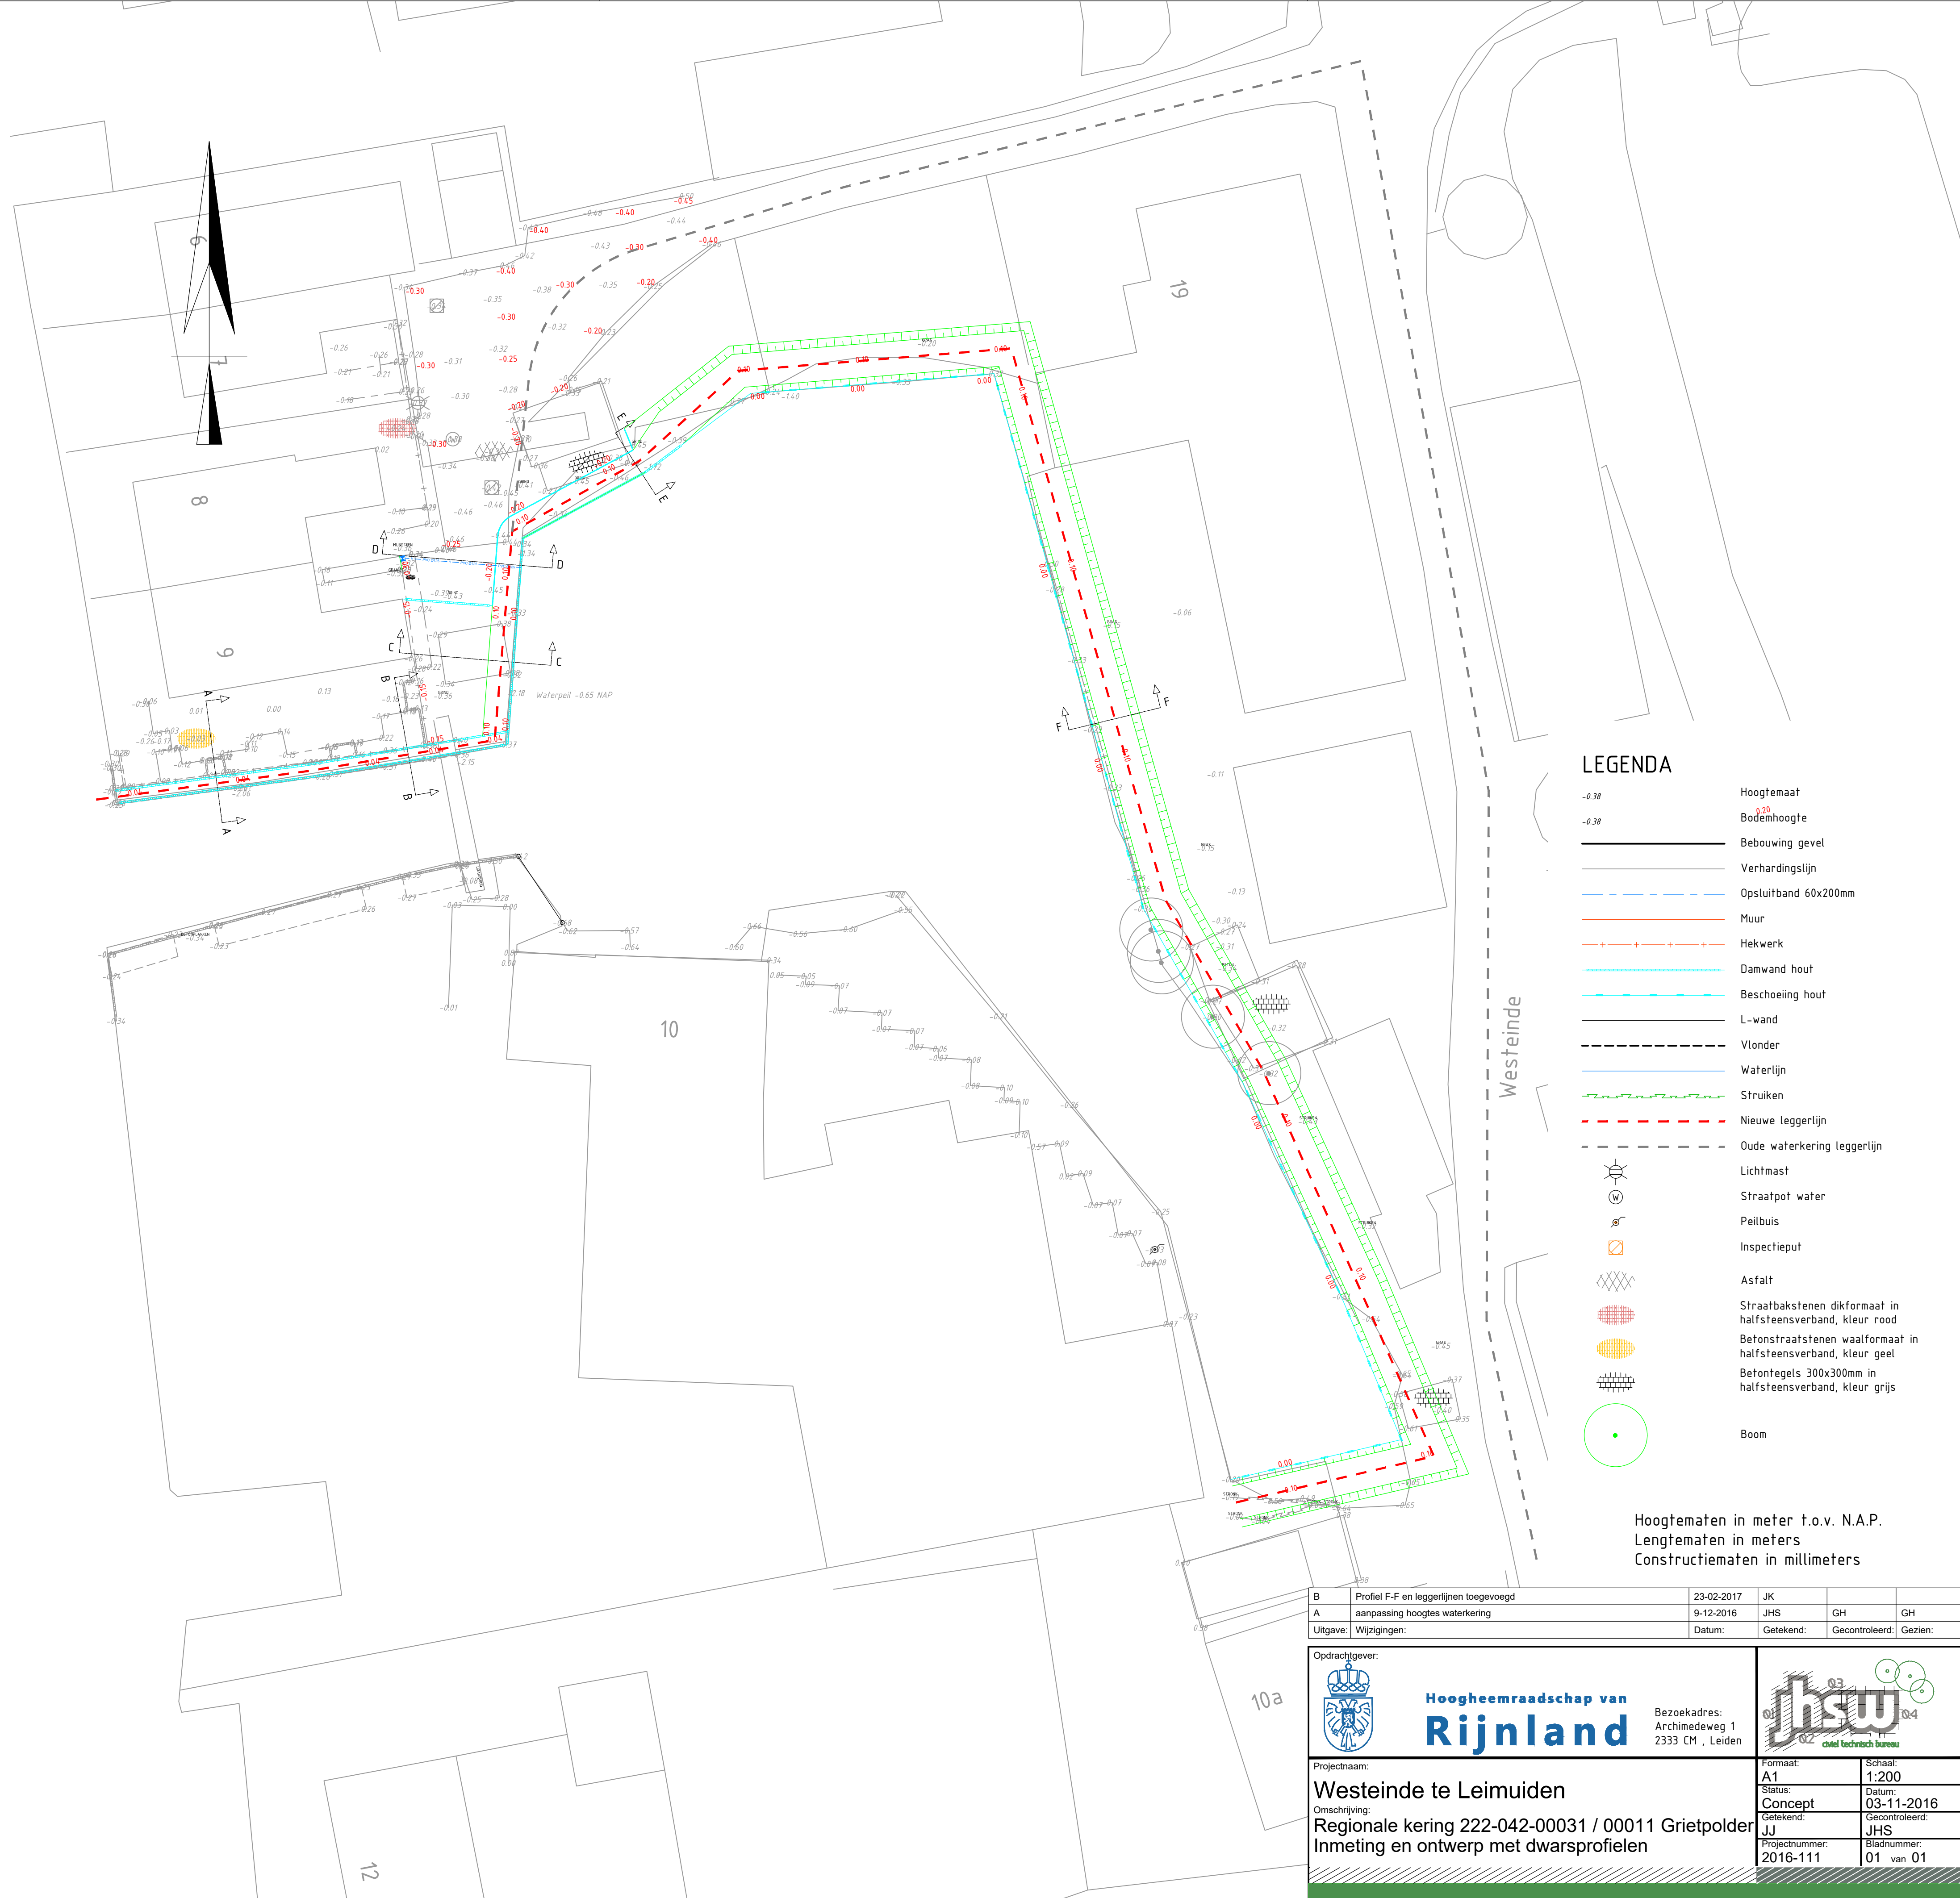
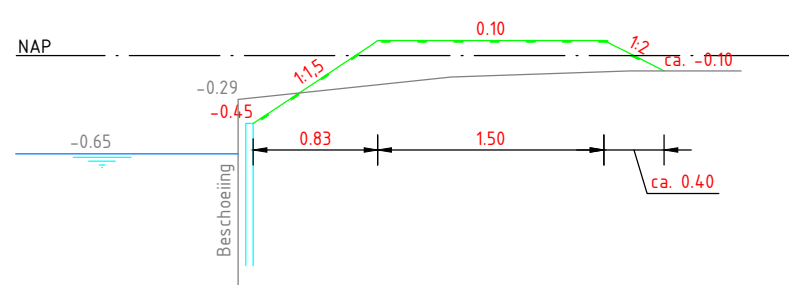
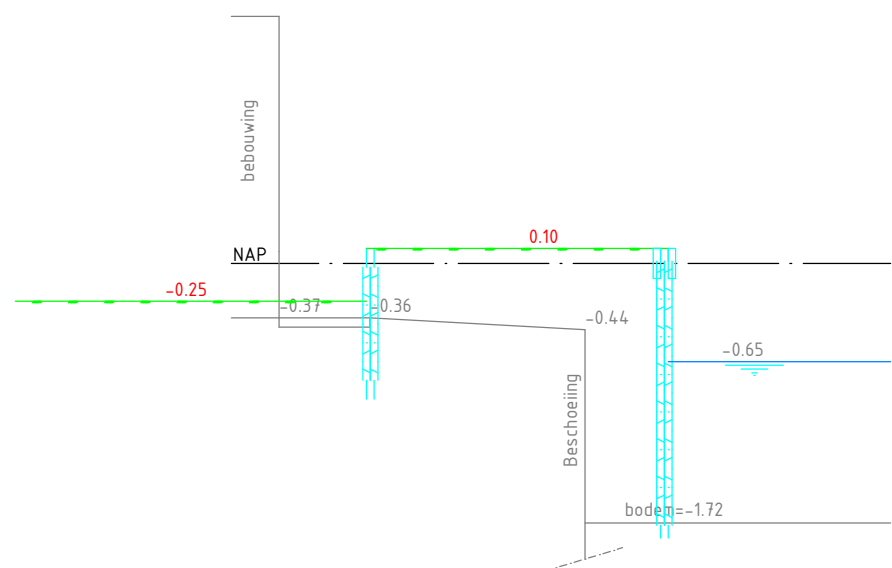
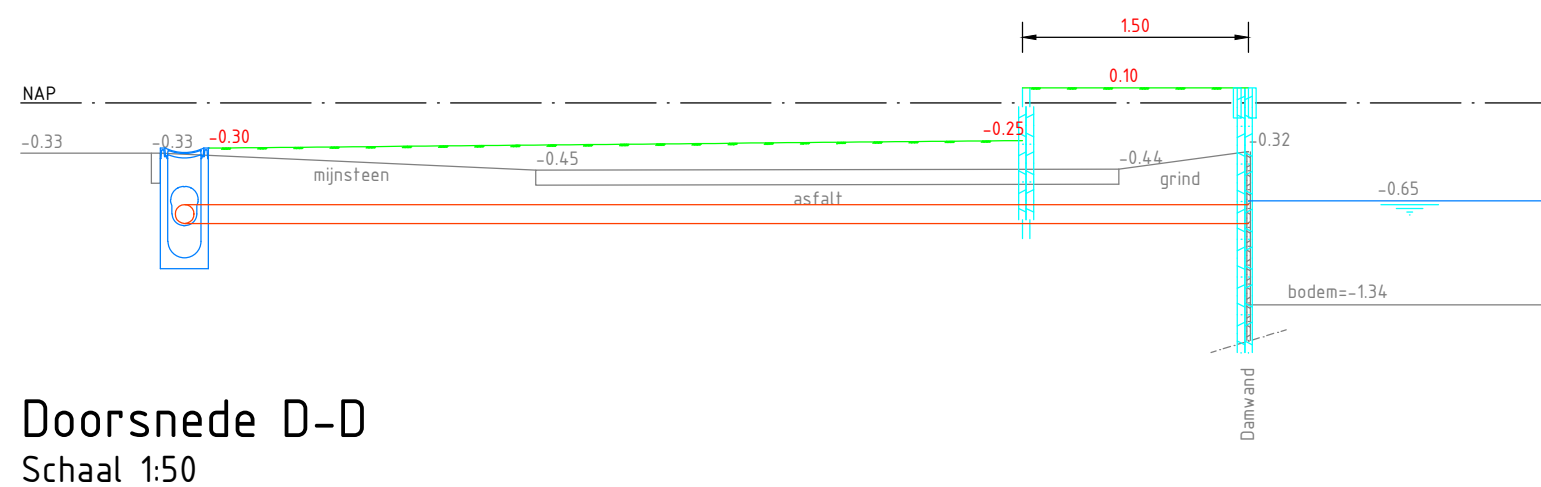
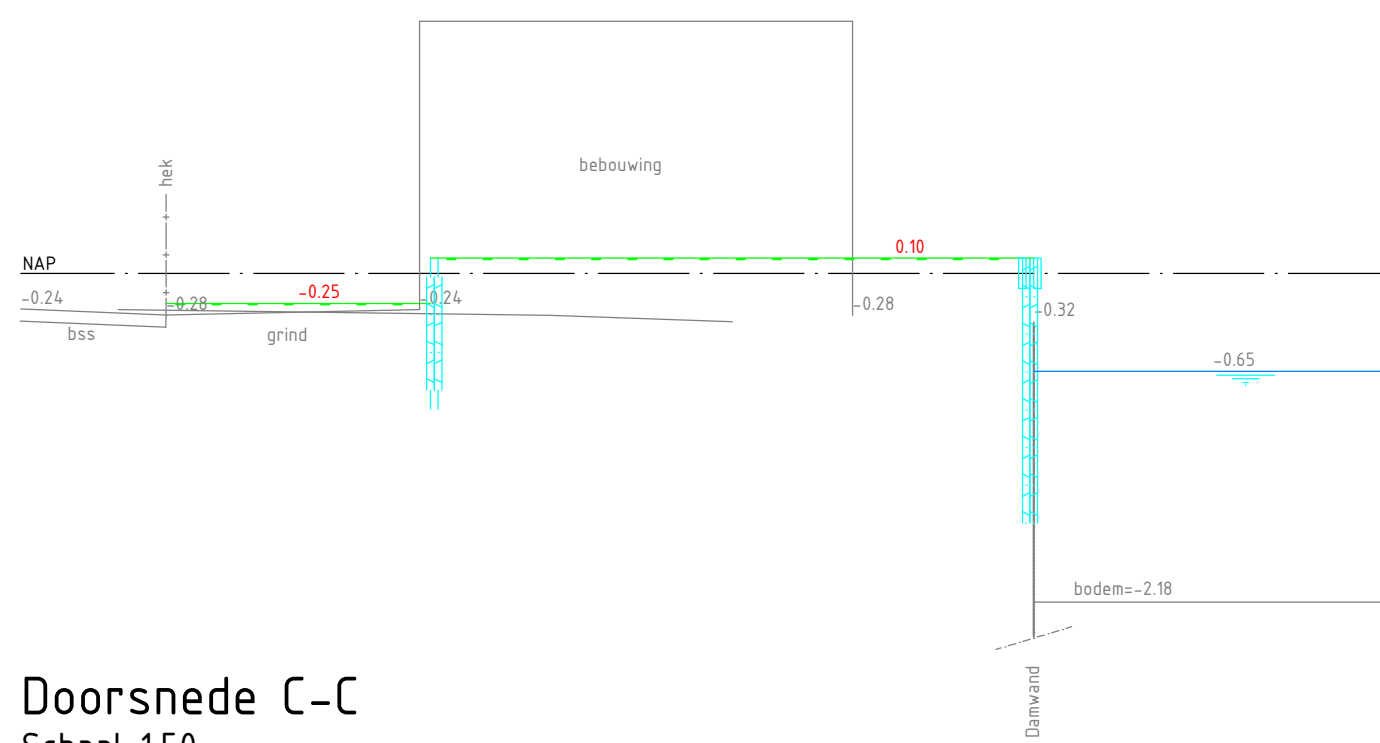
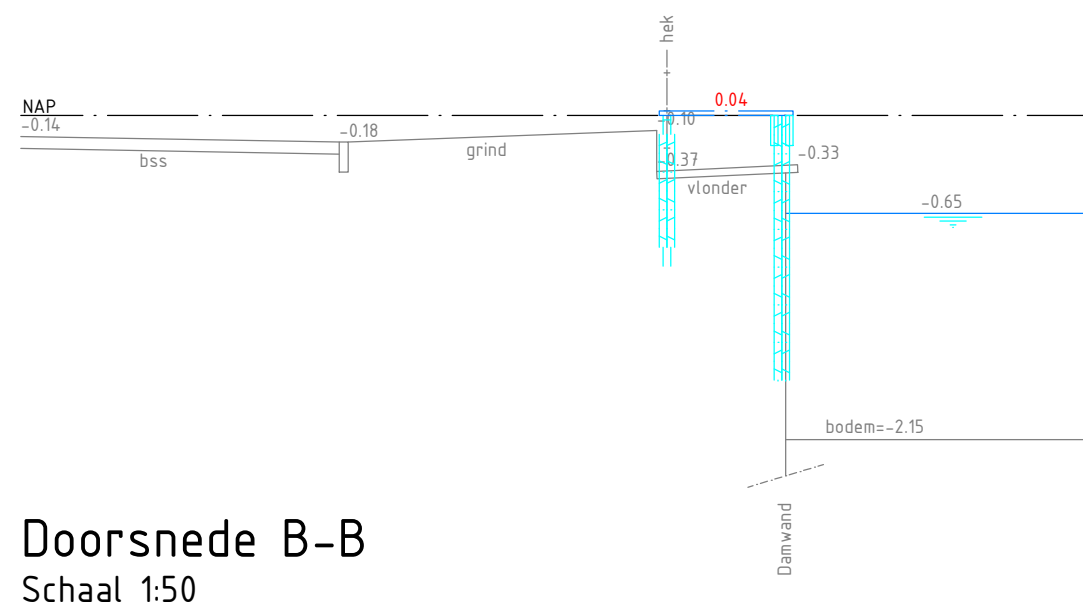


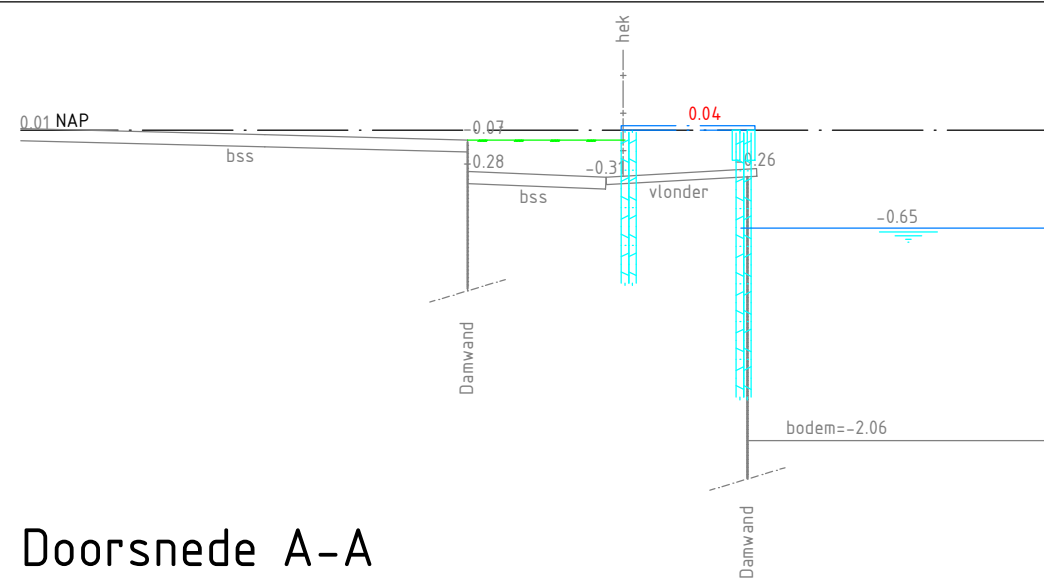

- LEGENDA**
- Hoogtemaat
 - Bodemhoogte
 - Bebouwing gevel
 - Verhardingslijn
 - Opsluitband 60x200mm
 - Muur
 - Hekwerk
 - Damwand hout
 - Beschoeiing hout
 - L-wand
 - Vlonder
 - Waterlijn
 - Struiken
 - Nieuwe leggerlijn
 - Oude waterkering leggerlijn
 - Lichtmast
 - Straatpot water
 - Peilbuis
 - Inspectieput
 - Asfalt
 - Straatbakstenen dikformaat in halfsteensverband, kleur rood
 - Betonstraatstenen waalformaat in halfsteensverband, kleur geel
 - Betontegels 300x300mm in halfsteensverband, kleur grijs
 - Boom

Hoogtematen in meter t.o.v. N.A.P.
Lengtematen in meters
Constructiematen in millimeters

B	Profiel F-F en leggerlijnen toegevoegd	23-02-2017	JK		
A	aanpassing hoogtes waterkering	9-12-2016	JHS	GH	GH
Uitgave: Wijzigingen:		Datum:	Getekend:	Gecontroleerd:	Gezien:
Opdrachtgever:					
 Hoogheemraadschap van Rijnland		Bezoekadres: Archimedeweg 1 2333 CM, Leiden		 JHS civil technisch bureau	
Projectnaam: Westeinde te Leimuiden		Formaat: A1		Schaal: 1:200	
Omschrijving: Regionale kering 222-042-00031 / 00011 Grietpolder		Status: Concept		Datum: 03-11-2016	
Inmeting en ontwerp met dwarsprofielen		Getekend: JHS		Gecontroleerd:	
		Projectnummer: 2016-111		Bladnummer: 01 van 01	