Constructie-Advies Hegeman
Bureau voor Bouw-Techniek

E-mail : athhegeman@planet.nl
Internet : www.athhegeman.nl
KvK-Arnhem nr : 09 140 722
BTW-nr : NL 116 756 962 B01
ING-rekening : 43 822 97

Jupiter 29
7071 TN Ulft
Tel : 0315 - 630 875
Fax : 0315 - 630 875
Mob : 06 - 228 809 01

Onderdeel : Verdiepingvloer | Werknummer : 1588.60.17 | Blad : B
Datum : 06-03-2017 | Rev : 0

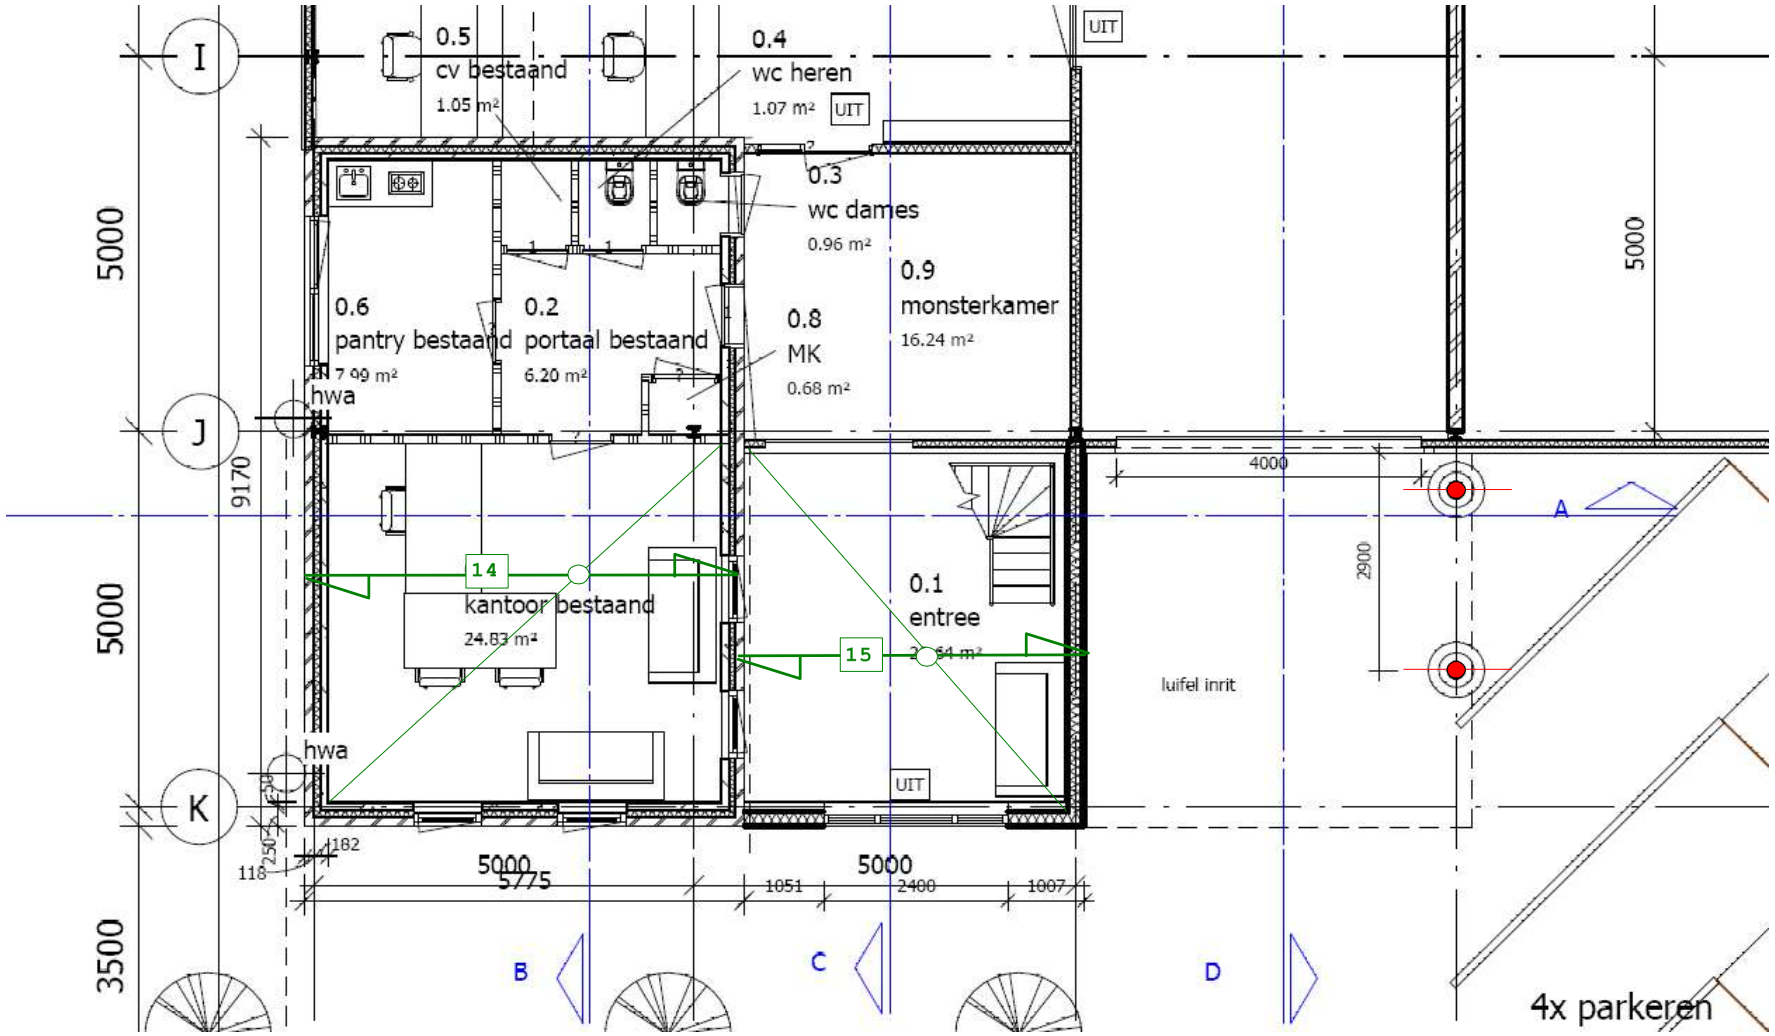

Exacte maatvoeringen nader te bepalen door de aannemer aan de hand van van de tekeningen van Architectenbureau Koos ten Hag te Doetinchem.

Zie pagina - 2 van rapport - A tbv. informatie tbv. de constructie.

Zie pagina - 8 van rapport - A tbv. door derden aan te leveren onderdelen.

Indien op enig punt twijfel over de constructie ontstaat, dient nader met ATH te worden overlegd.

Slechts na overleg met en goedkeuring door ATH mag van de hier getekende constructie worden afgeweken.

De toelaatbare veranderlijke belasting op de verdiepingvloer bedraagt 2,50 kN/m2.

Constructie-hout : C18, tenzij anders vermeld.

Trapgatsparing in de vloer.

Langs het trapgat in de vloer een 142 x 246 toe te passen, uit twee stuks 71 x 1246 tegen elkaar gelijmd.

14 = 71 x 246 - 300 .. : Vloerbalklaag.
15 = 71 x 246 - 400 .. : Vloerbalklaag.