




d3 detail 3
1 : 10

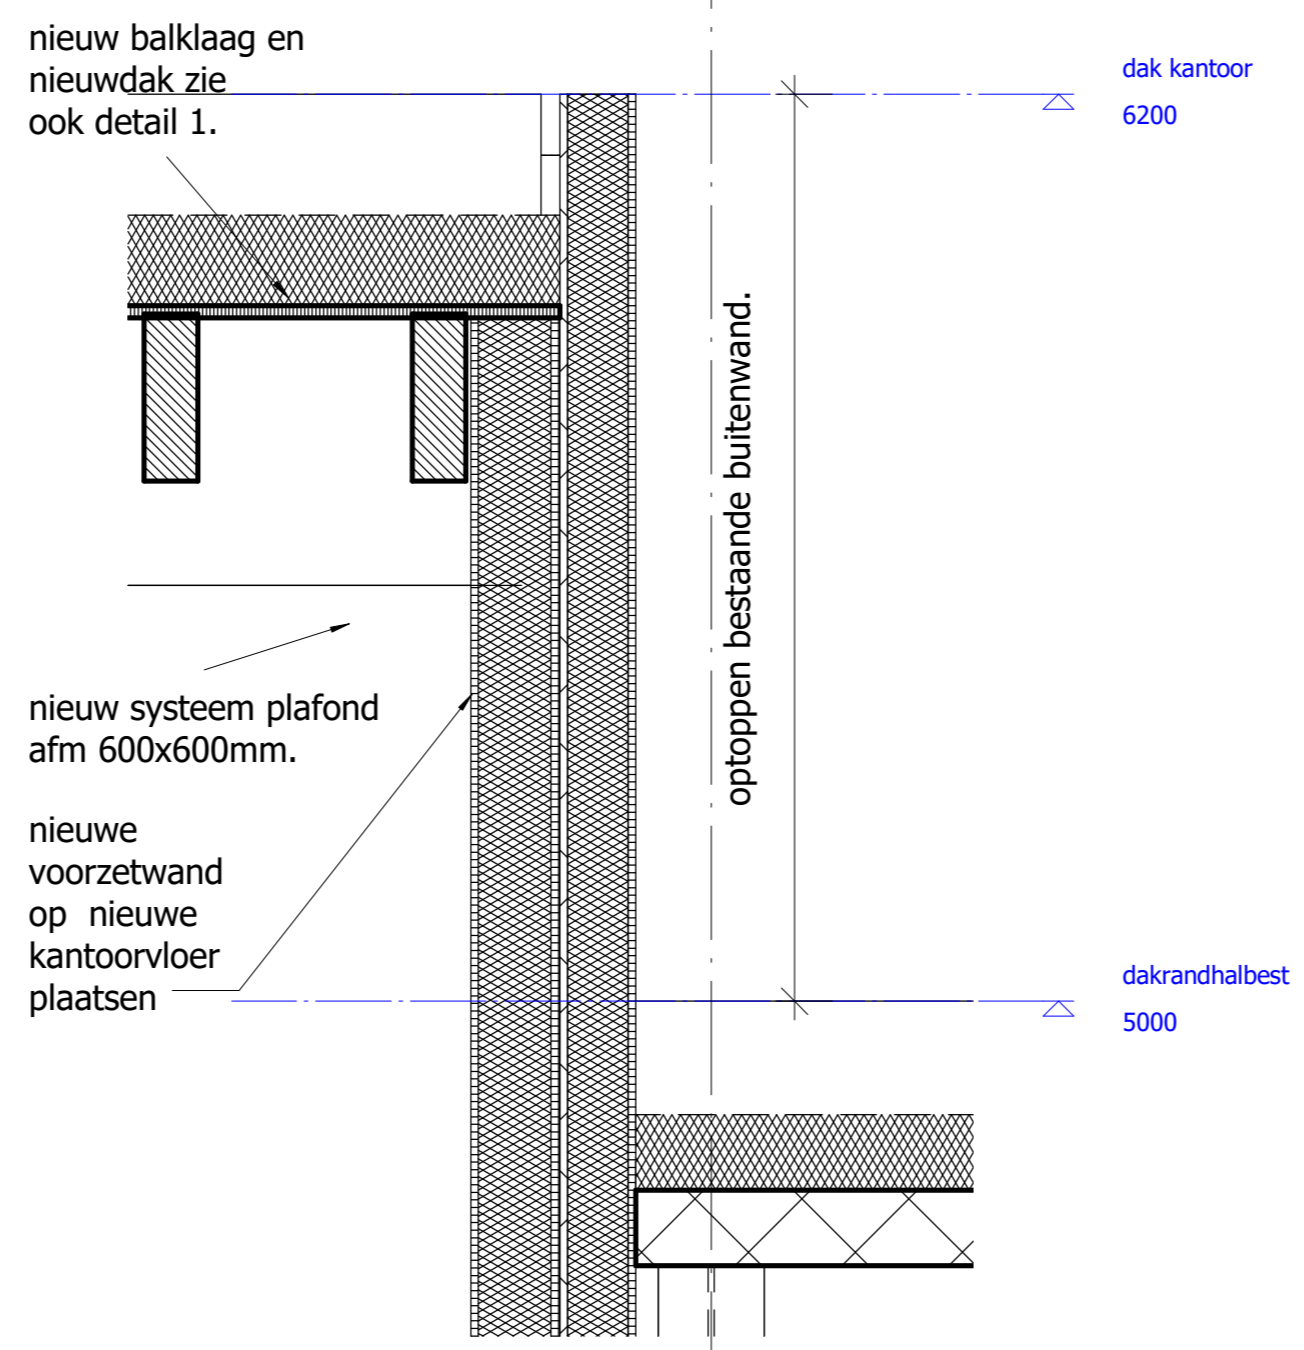


d6 detail 6
1 : 10

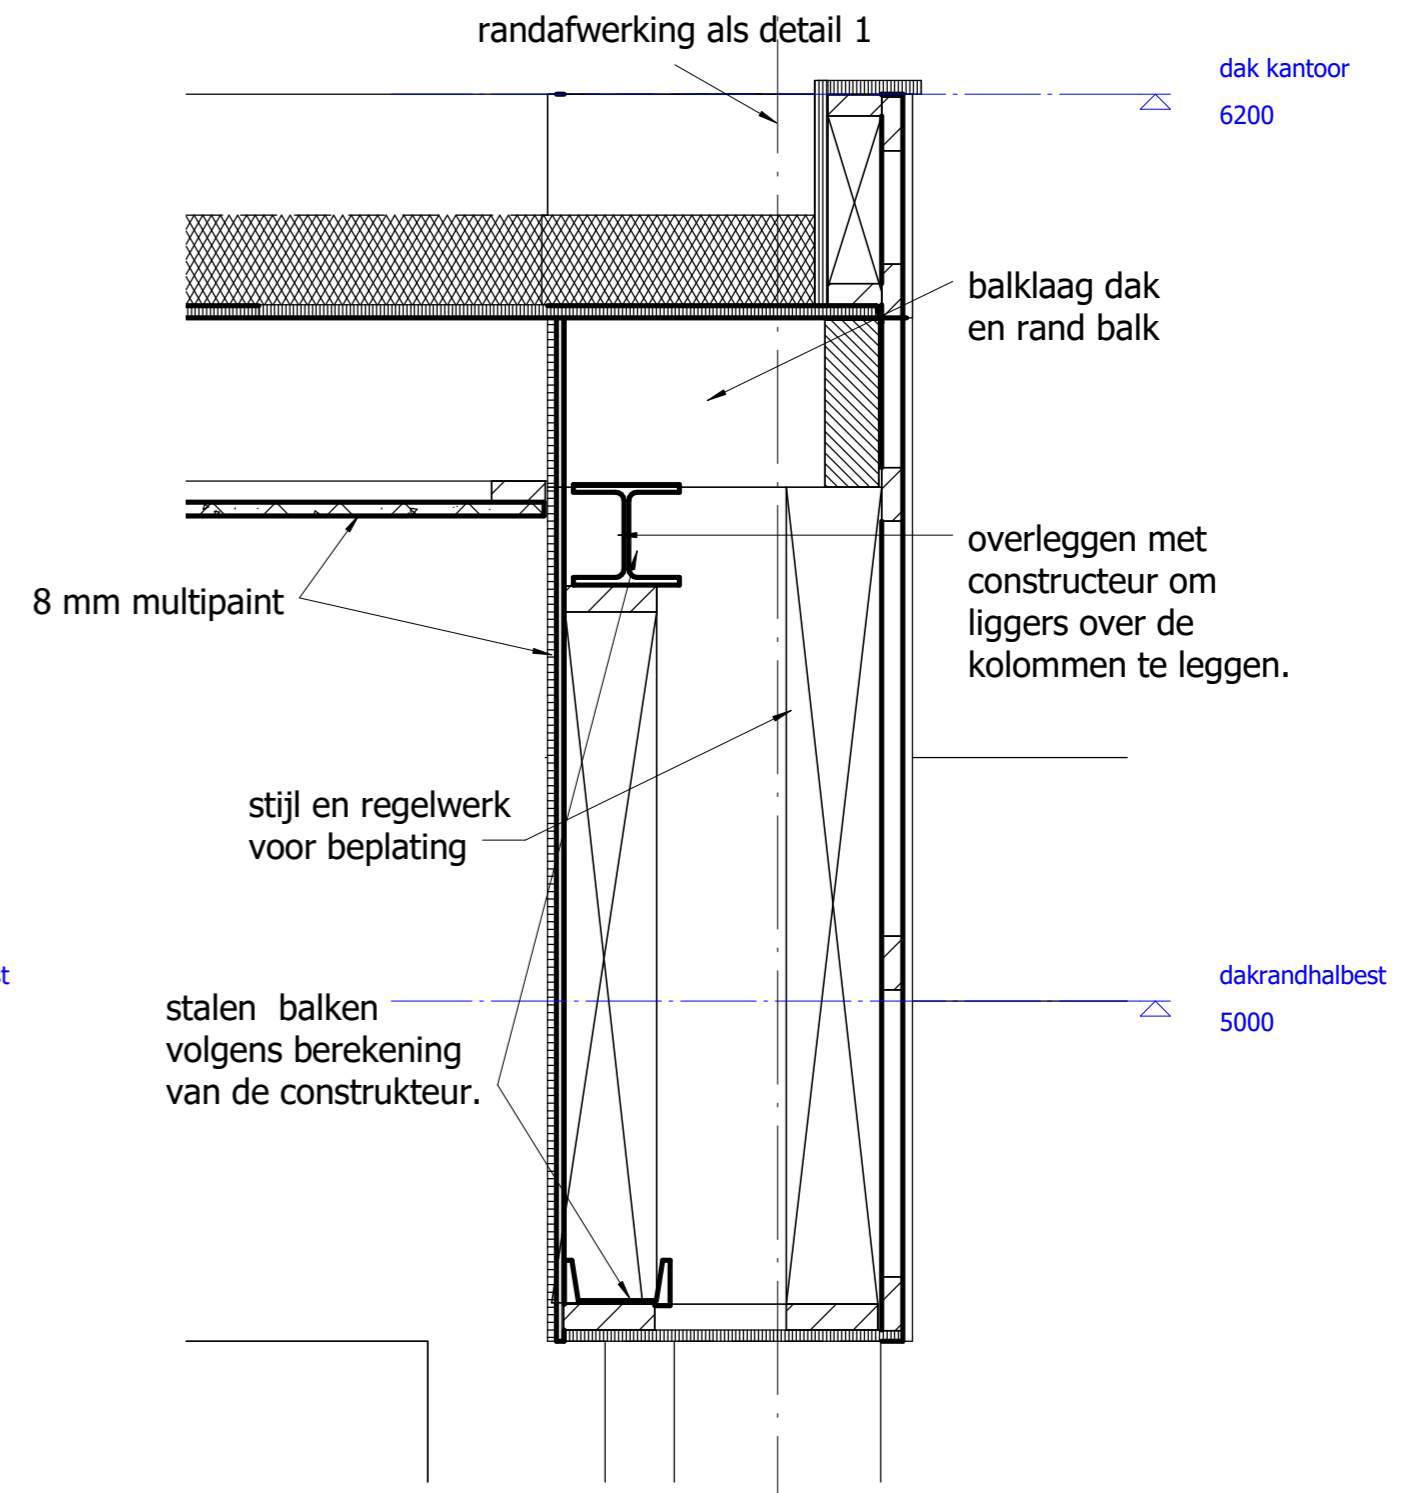

d5 detail 5
1 : 10

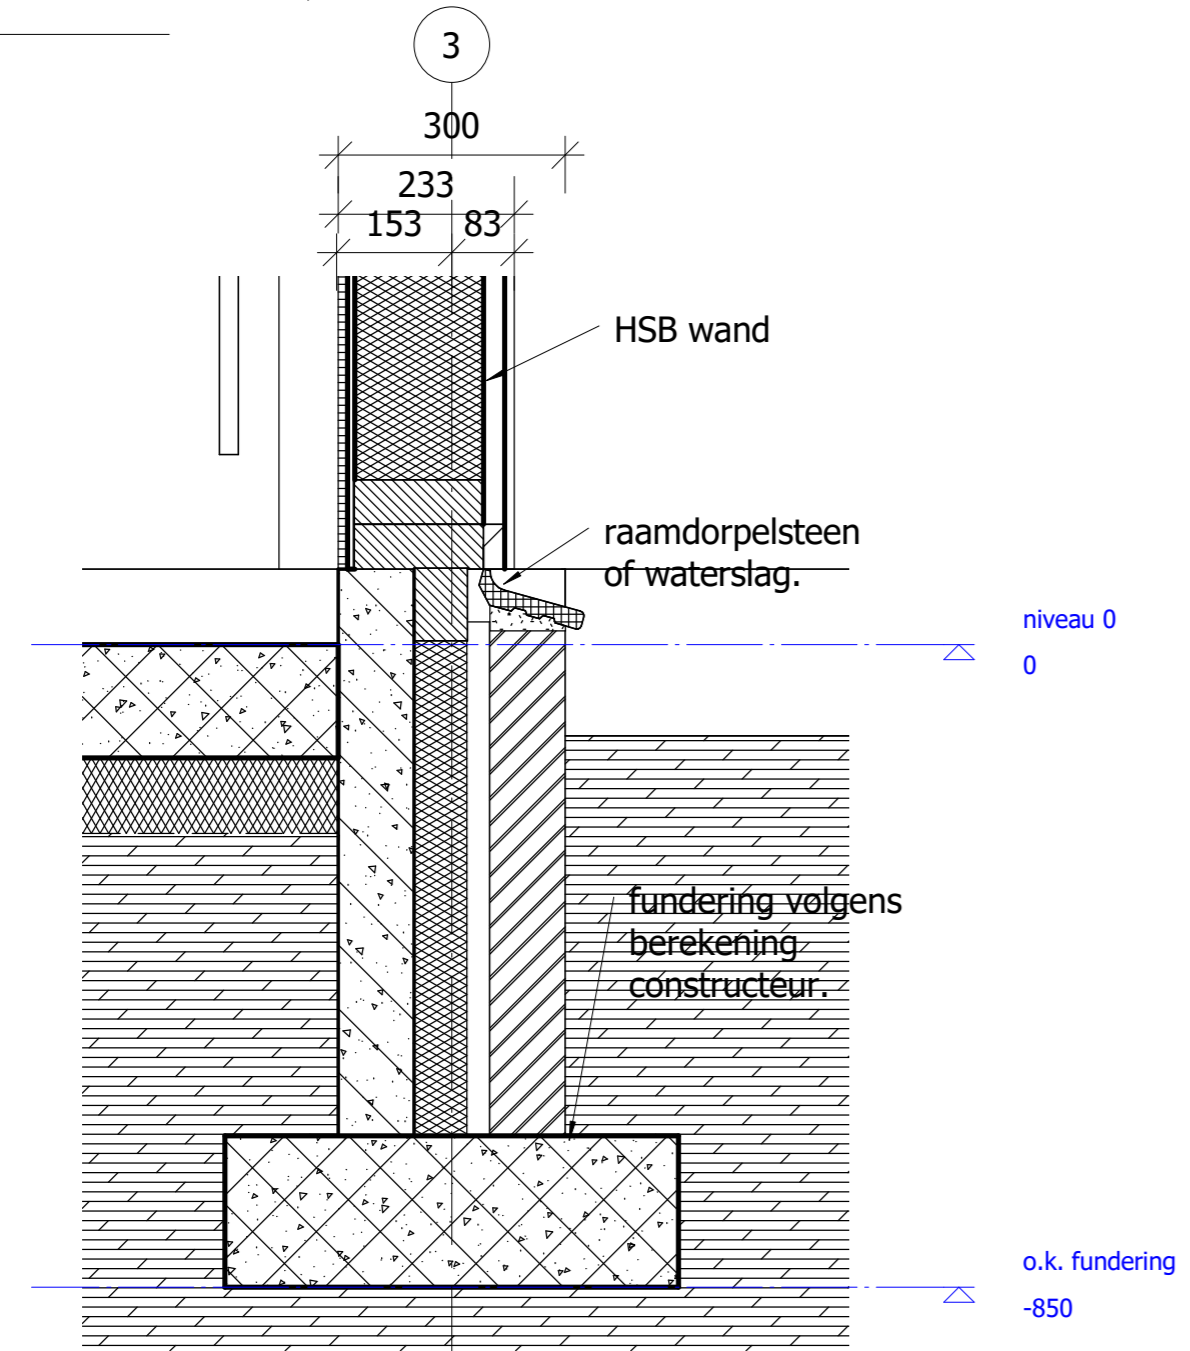

d4 detail 4
1 : 10

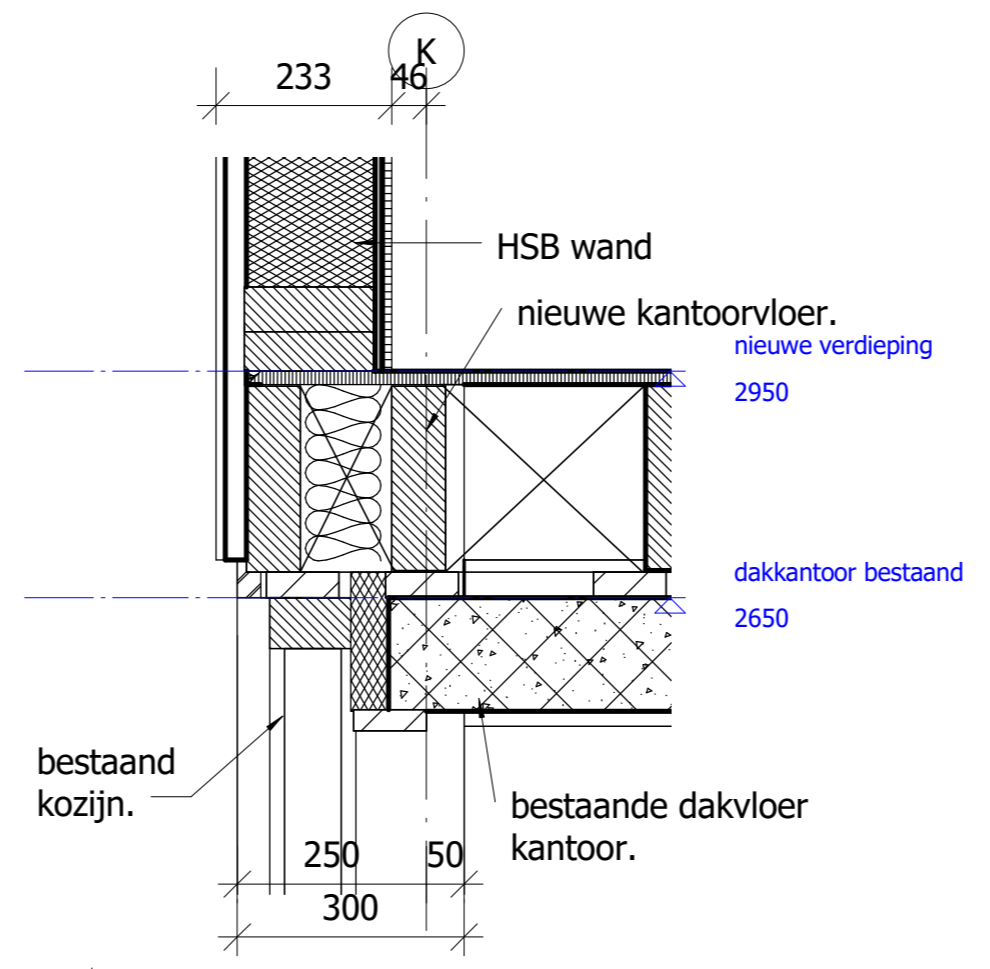

d7 detail 7
1 : 10

architectenbureau koos ten hag
tel 06 36 11 40 49 info@tenhagarchitectuur.nl www.tenhagarchitectuur.nl
btwNL071274236B02 bank:NL05RABO0384390498 bic:RABONL2U KvK 09183328
algemene voorwaarden DNR2011 architectenregister 1.890410.022. Eduard Schilderinkstraat 18 7002 JE Doetinchem

project: uitbreiding bedrijfspand aan de burg. langmanweg 3 ZELHEM

opdrachtgever: M&J DESIGN RECLAMEMAKERS BURGEMEESTERLANGMANWEG 3D 7021 BL ZELHEM

omschrijving: detail 3 t/m 7
TEKINGBOUWAANVRAAG 13-03-2017

revisie:	datum:
1:	
2:	
3:	
4:	
5:	
fase:	
datum:	11 januari 2017
formaat:	
schaal:	1 : 10
getekend:	Author
werk:	H420
blad:	bladDO6