





— ACHTERGEVEL

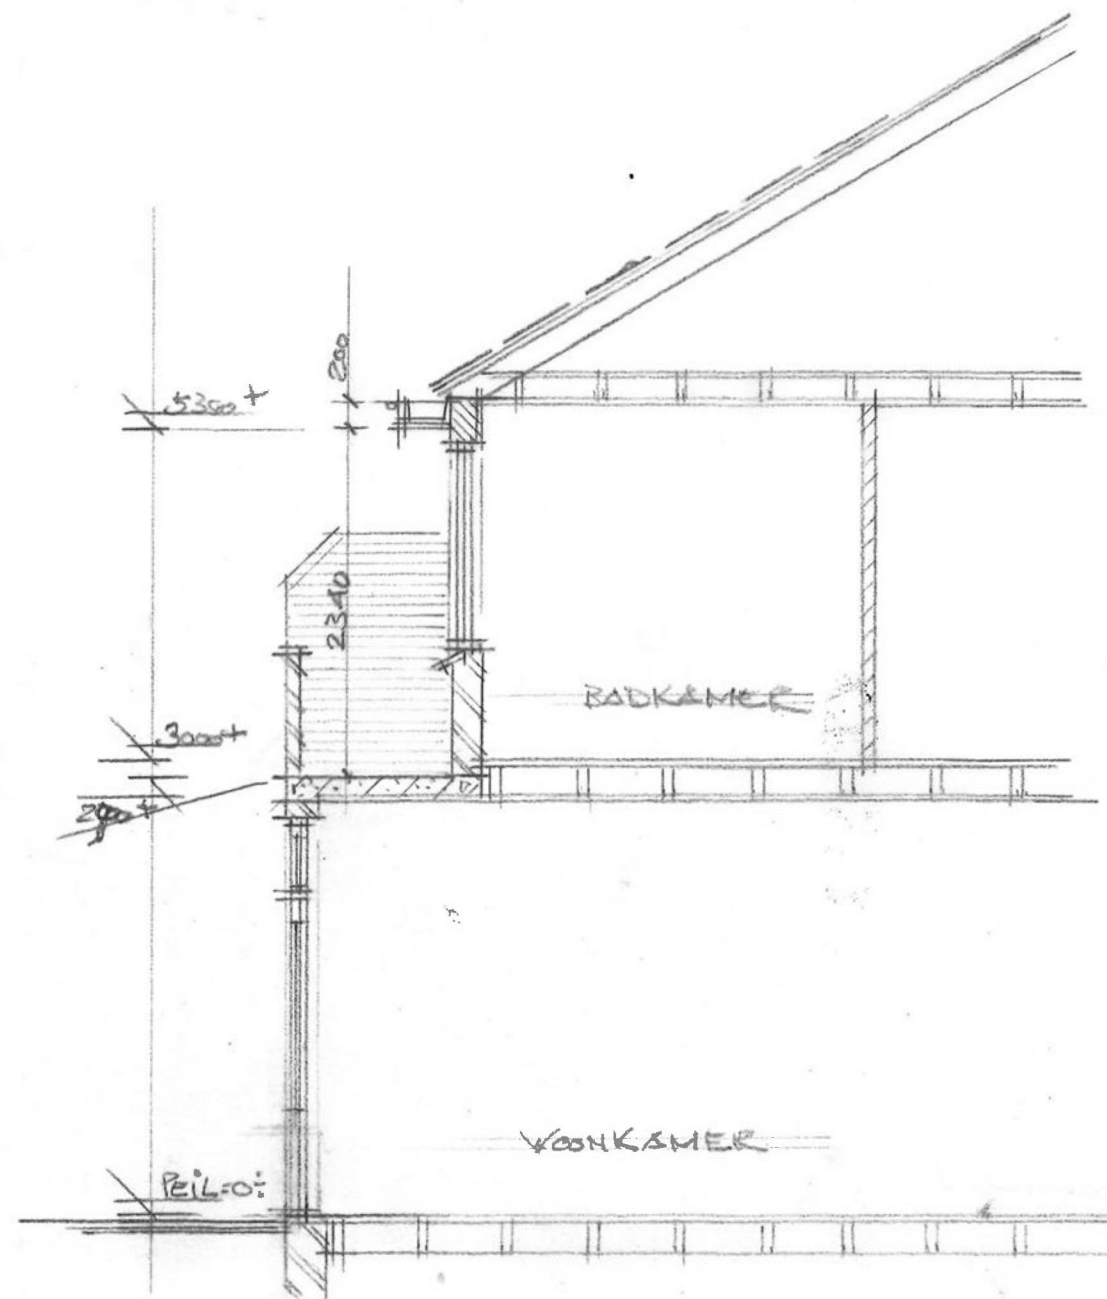

— DOORSNED E

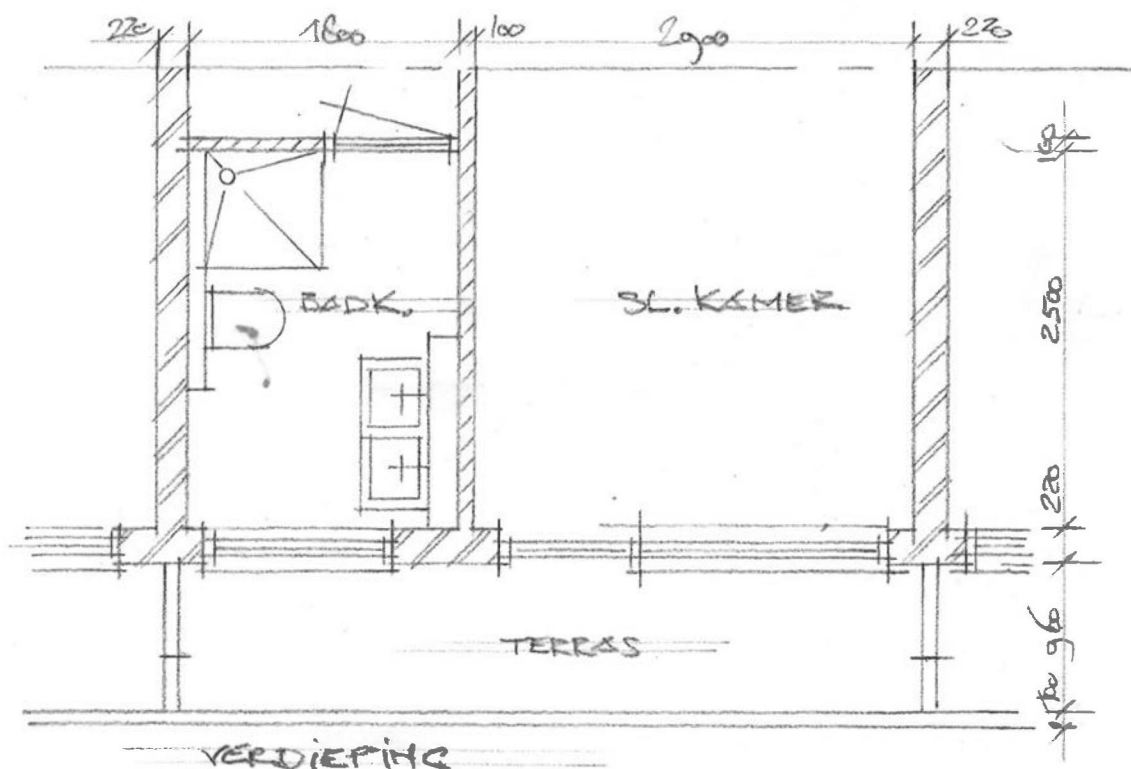

— VERDIEPING

SCHETSONTWERP

ASWA

Architecten bv
Westblaak 33
3012 KD Rotterdam
T. +31 (0)10 413 90 33

project	Uitbreiding badkamer, Nassaulaan 60 te Vlaardingen			getekend	werknnummer	fase
onderwerp	Bestaande toestand	datum	03.02.2017	TW	0000	S
		gewijzigd	wijz.			
				schaal		
				1:50 / A3		
				bestandsnaam		
				0000-1xx_170203.dwg		
				nr.		
					0-1.00	




Aanzicht huidig balkon



Aanzicht gevel


SCHETSONTWERP

A S W A Architecten bv Westblaak 33 3012 KD Rotterdam T. +31 (0)10 413 90 33	project Uitbreiding badkamer, Nassaulaan 60 te Vlaardingen			getekend TW	werknummer 0000	fase S
	onderwerp Foto's Bestaande toestand	datum 03.02.2017 gewijzigd	wijz.	schaal 1:50 / A3 bestandsnaam 0000-1xx_170203.dwg	nr. 0-130	

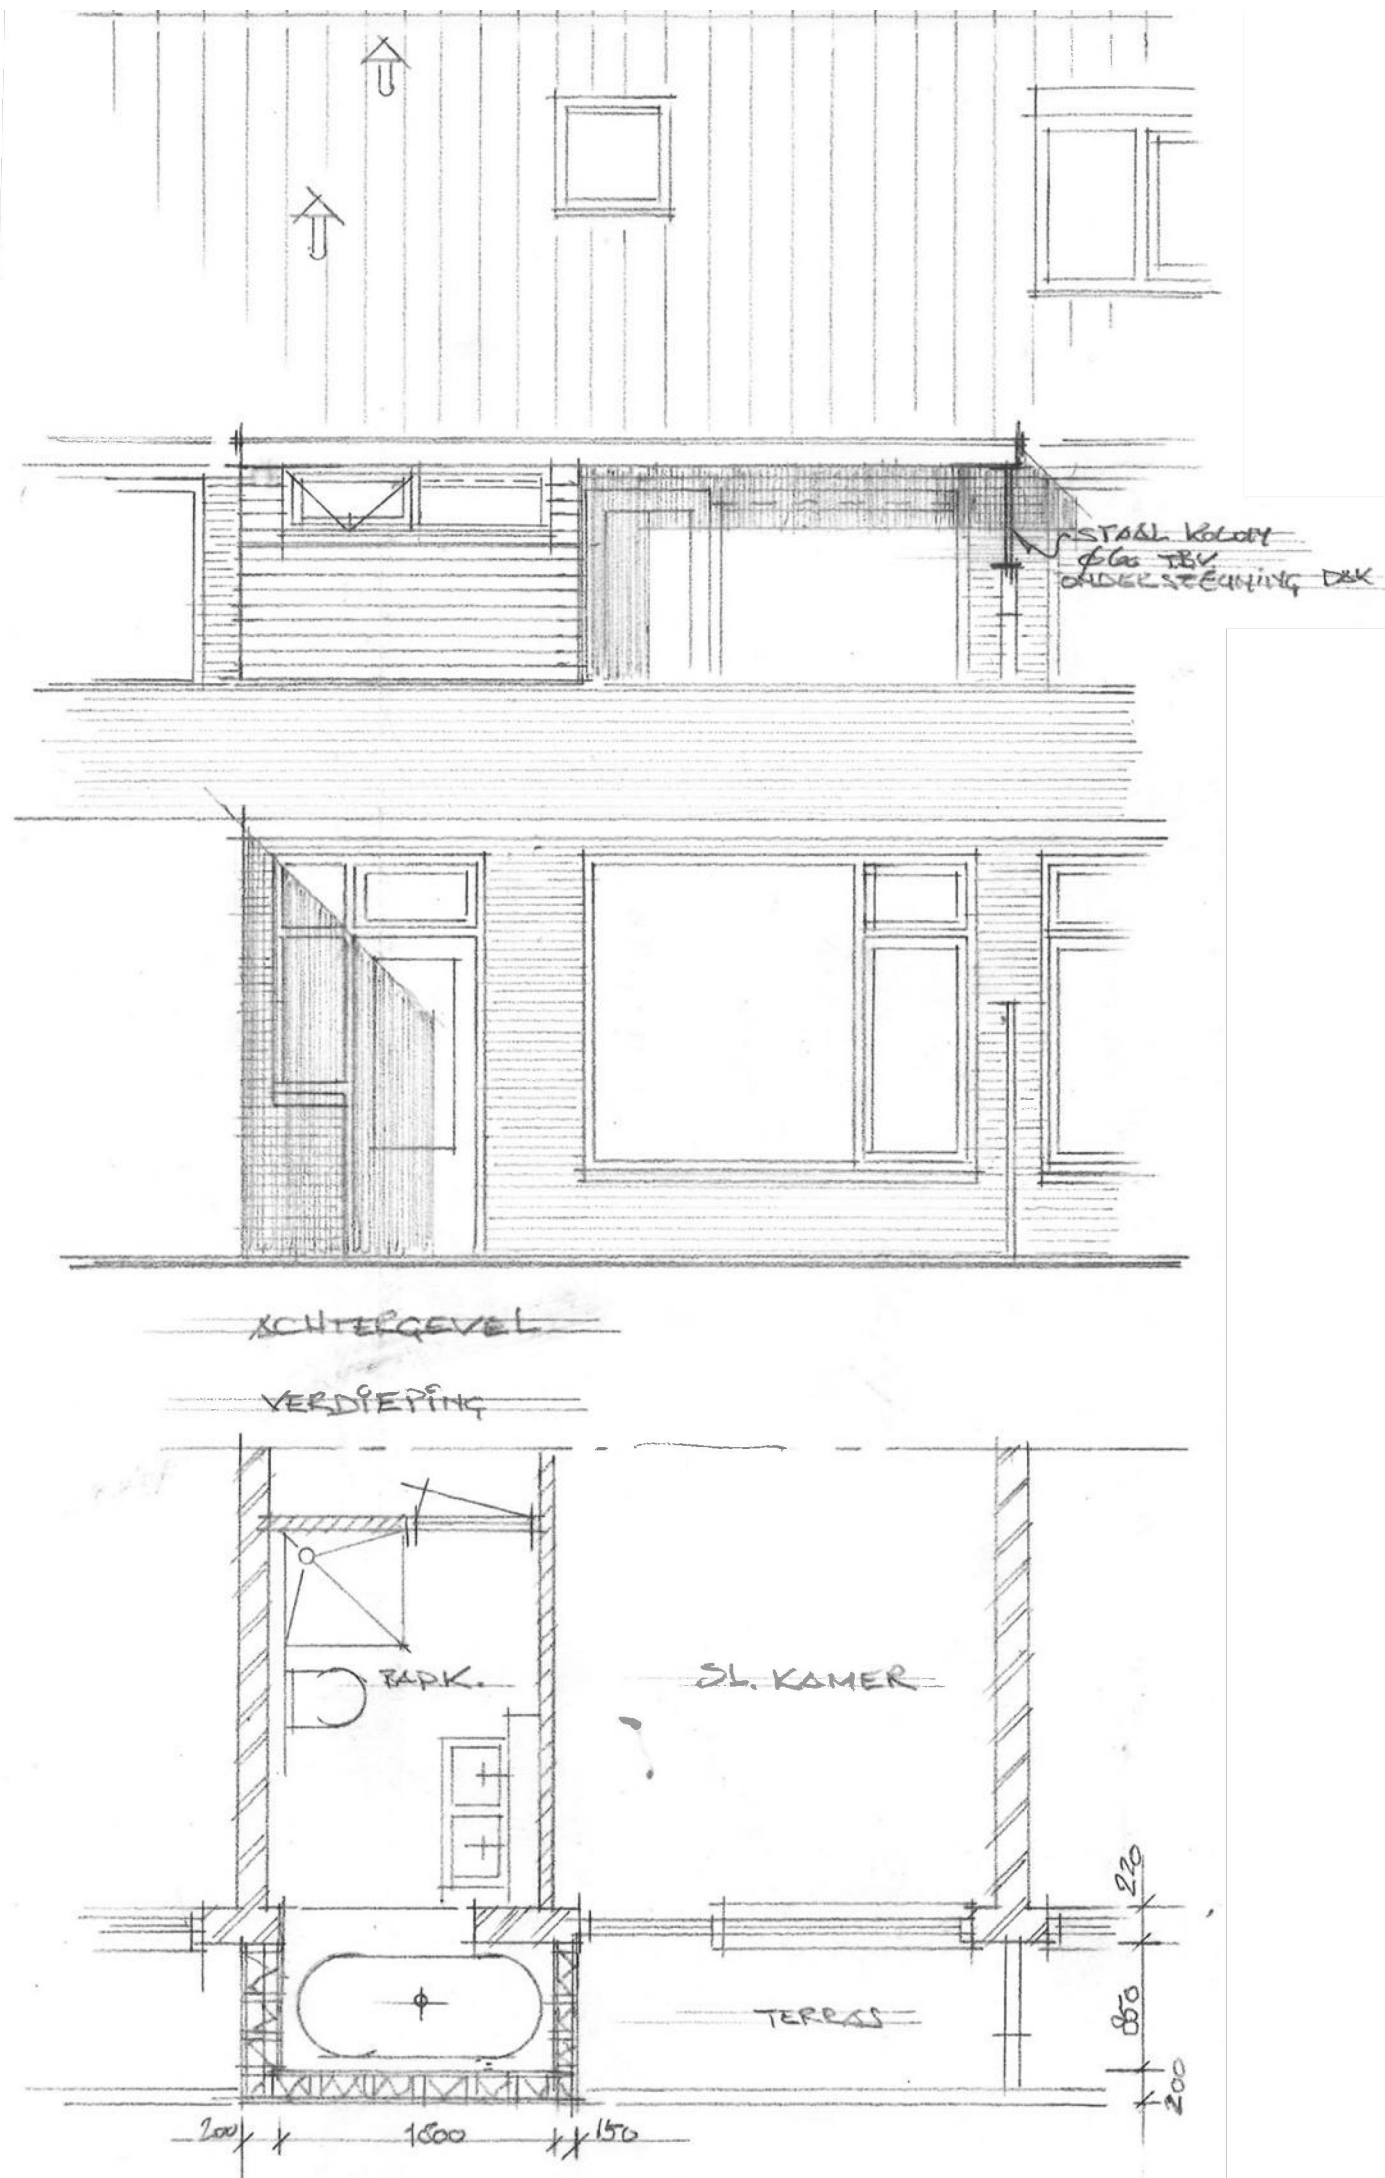

- dakopbouw:**
- bitumineuze dakbedekking
 - dakbeschot
 - balklaag 60x150mm
 - steenwol isolatie min. 80mm
 - dampremmende laag
 - gisplaat

- wandopbouw:**
- rabatdelen gebeitst, kleur: donkergrijs
 - rachelwerk
 - HSB regelwerk
 - waterkerende laag
 - steenwol isolatie min. 80mm
 - dampremmende laag
 - gipsplaat 12.5mm
 - tegelwerk

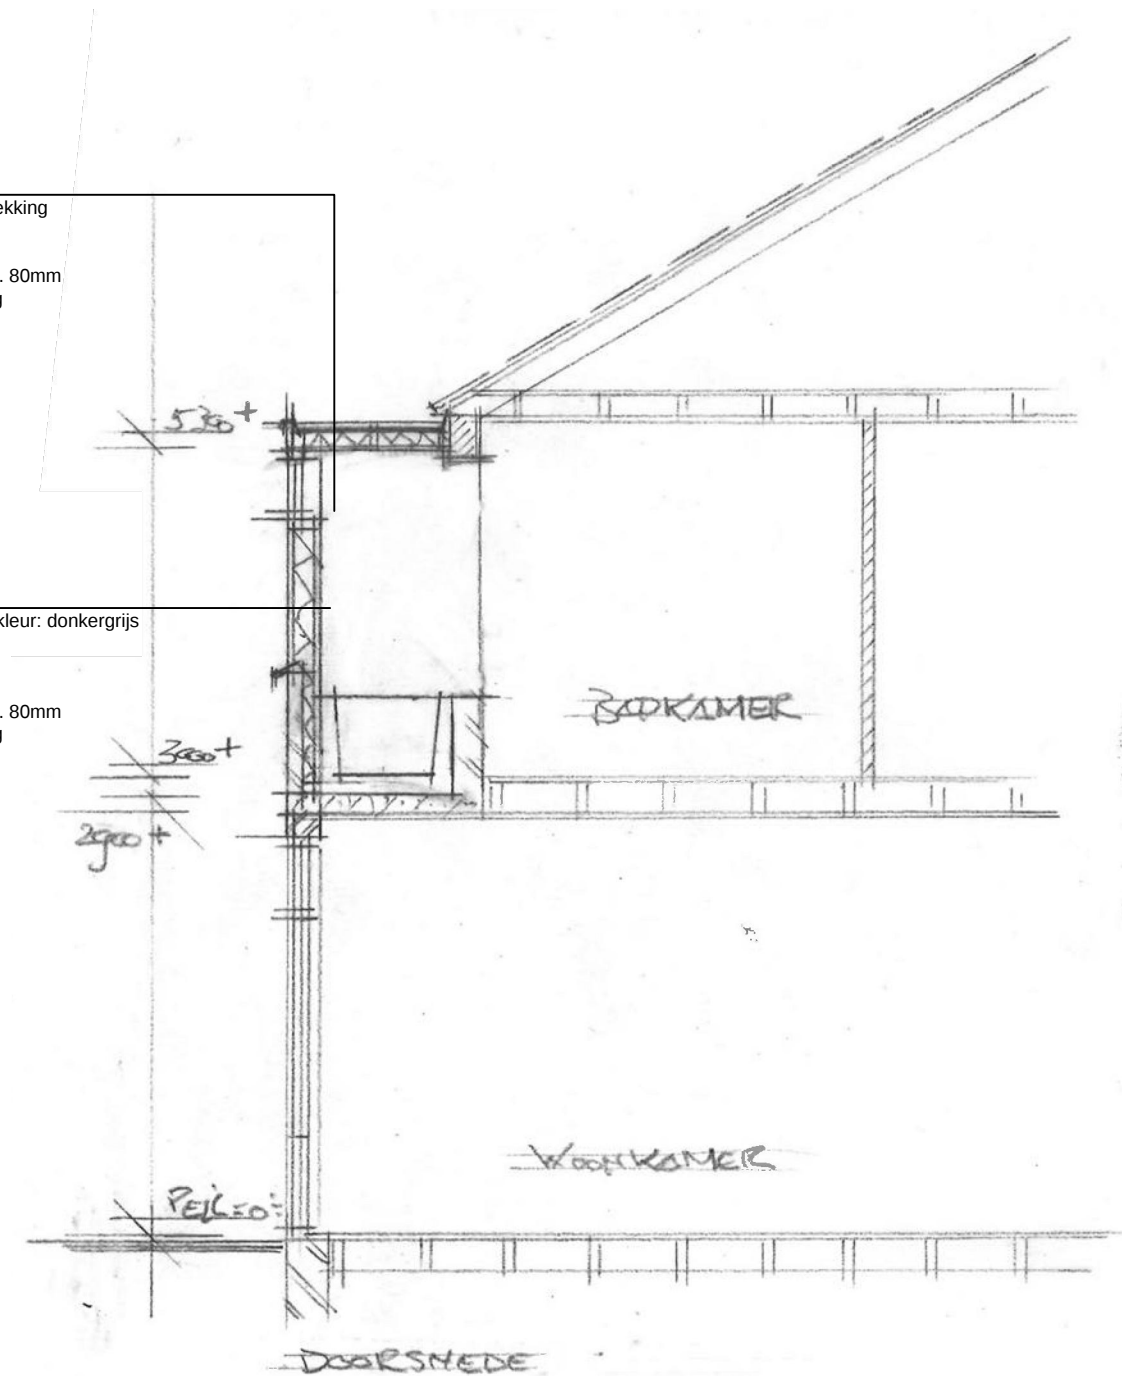

SCHETSONTWERP

ASWA Architecten bv Westblaak 33 3012 KD Rotterdam T. +31 (0)10 413 90 33	project Uitbreiding badkamer, Nassaulaan 60 te Vlaardingen		getekend TW	werknummer 0000	fase S
	onderwerp Nieuwe situatie	datum 03.02.2017 gewijzigd	wijz. schaal 1:50 / A3 bestandsnaam 0000-1xx_170203.dwg	nr. 1.00	



GEMEENTE: VLAARDINGEN
NASSAULAAN 60
SECTIE E PERCEEL: 1995



SCHETSONTWERP

ASWA Architecten bv Westblaak 33 3012 KD Rotterdam T. +31 (0)10 413 90 33	project Uitbreiding badkamer, Nassaulaan 60 te Vlaardingen	getekend TW	werknnummer 0000	fase S
	onderwerp Situatie / 3D	datum 03.02.2017 gewijzigd	schaal 1:50 / A3 bestandsnaam 0000-1xx_170203.dwg	nr. 1.80