






Voorgevel
bestaand

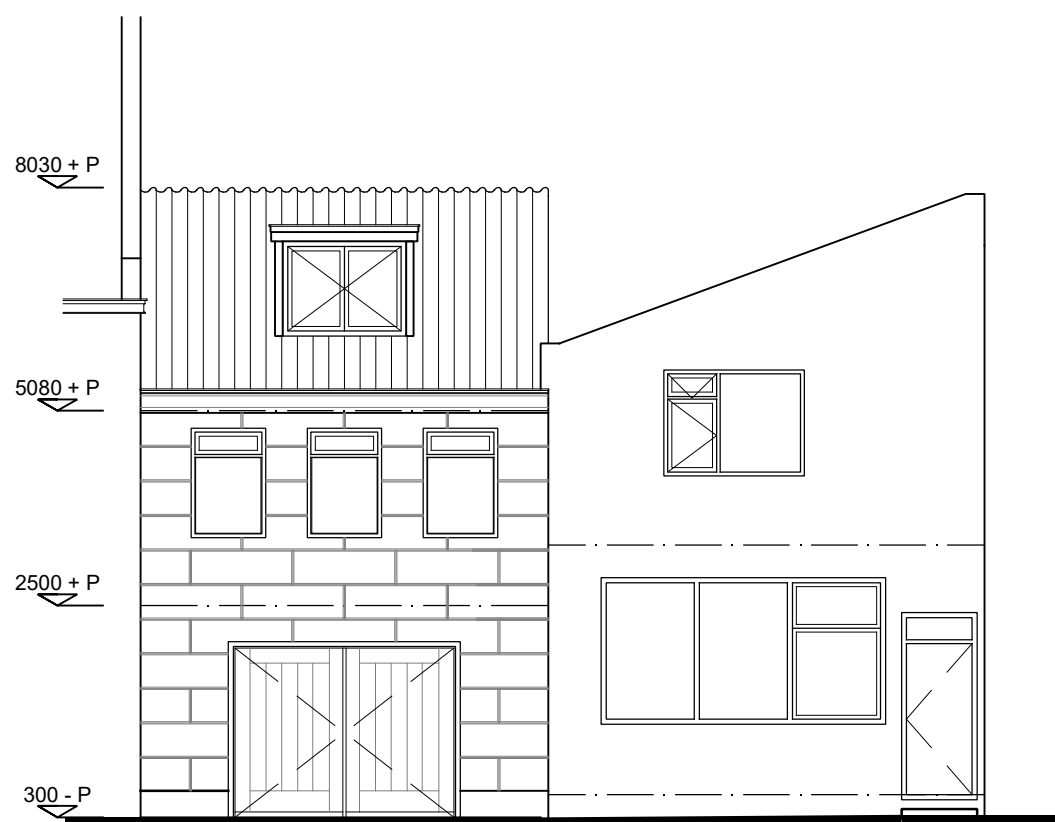


Voorgevel
nieuw

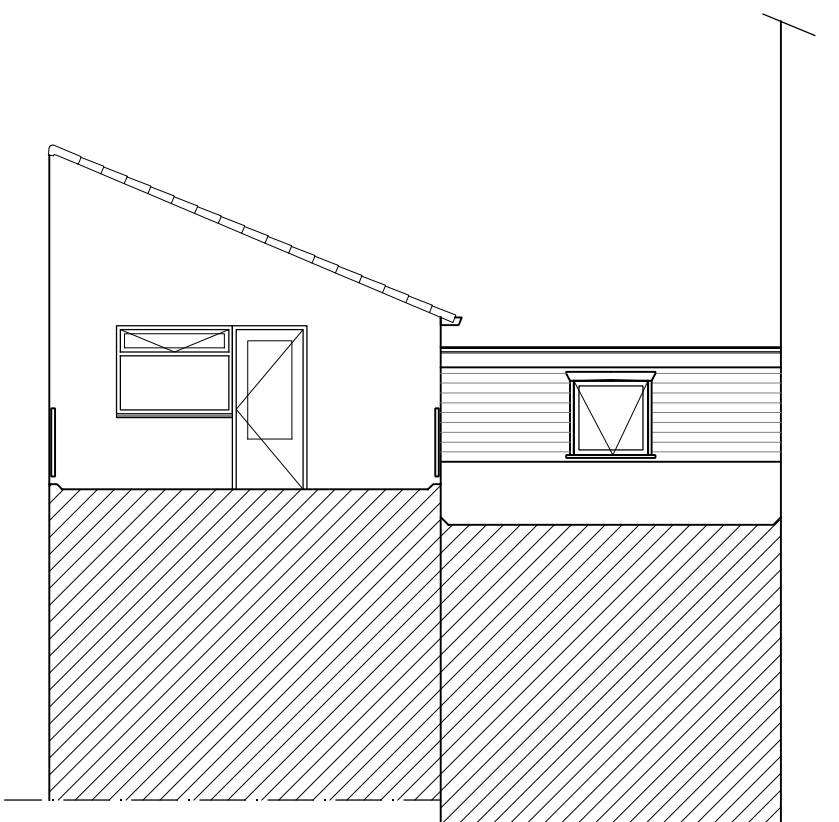


achtergevel
bestaand

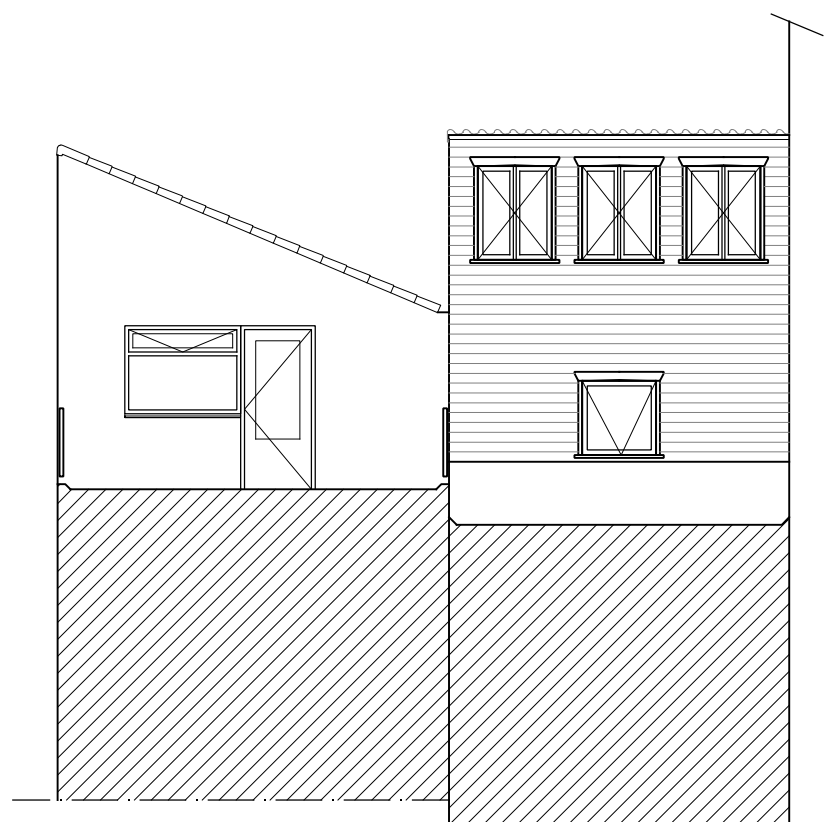


achtergevel
bestaand

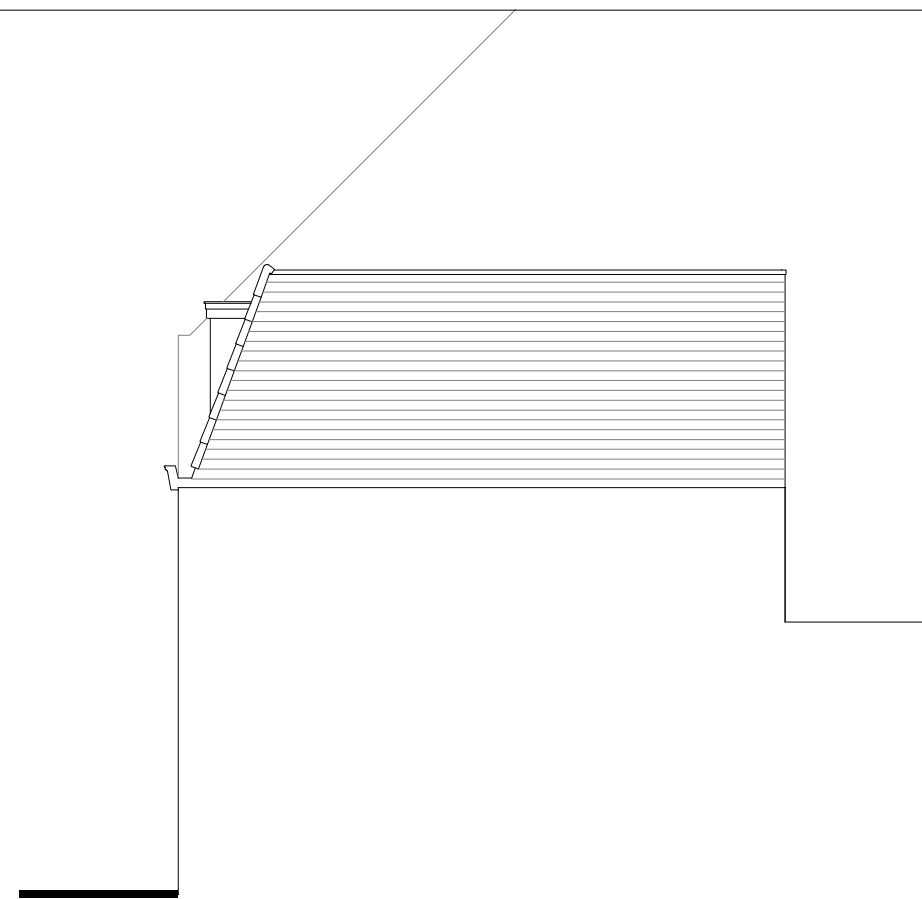


zijgevel
extra bouwlaag

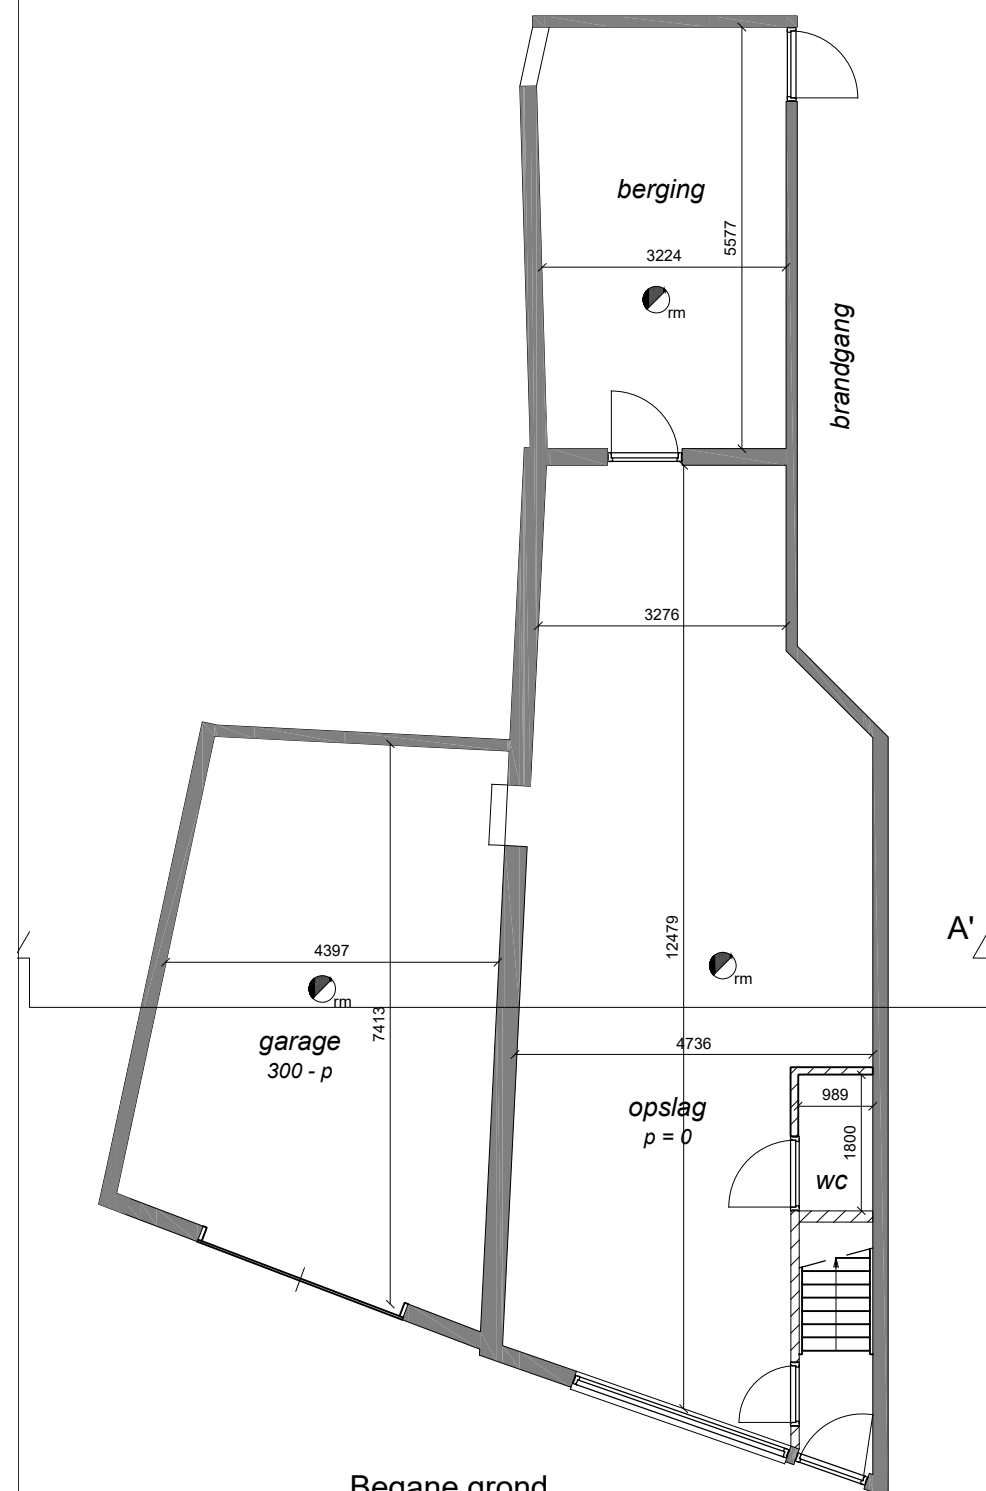

Begane grond
ongewijzigd

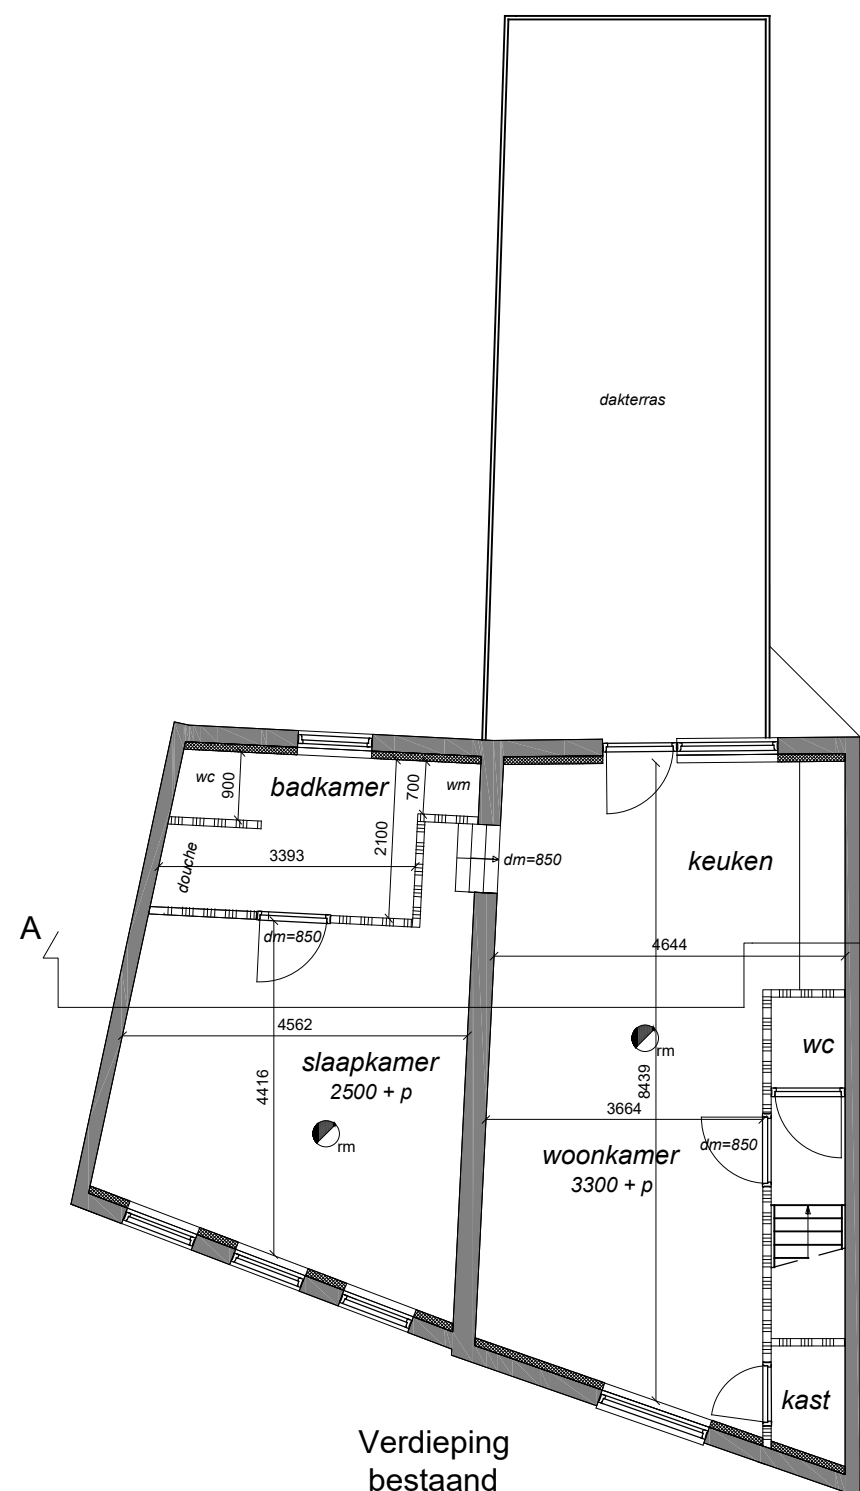

Verdieping
bestaand

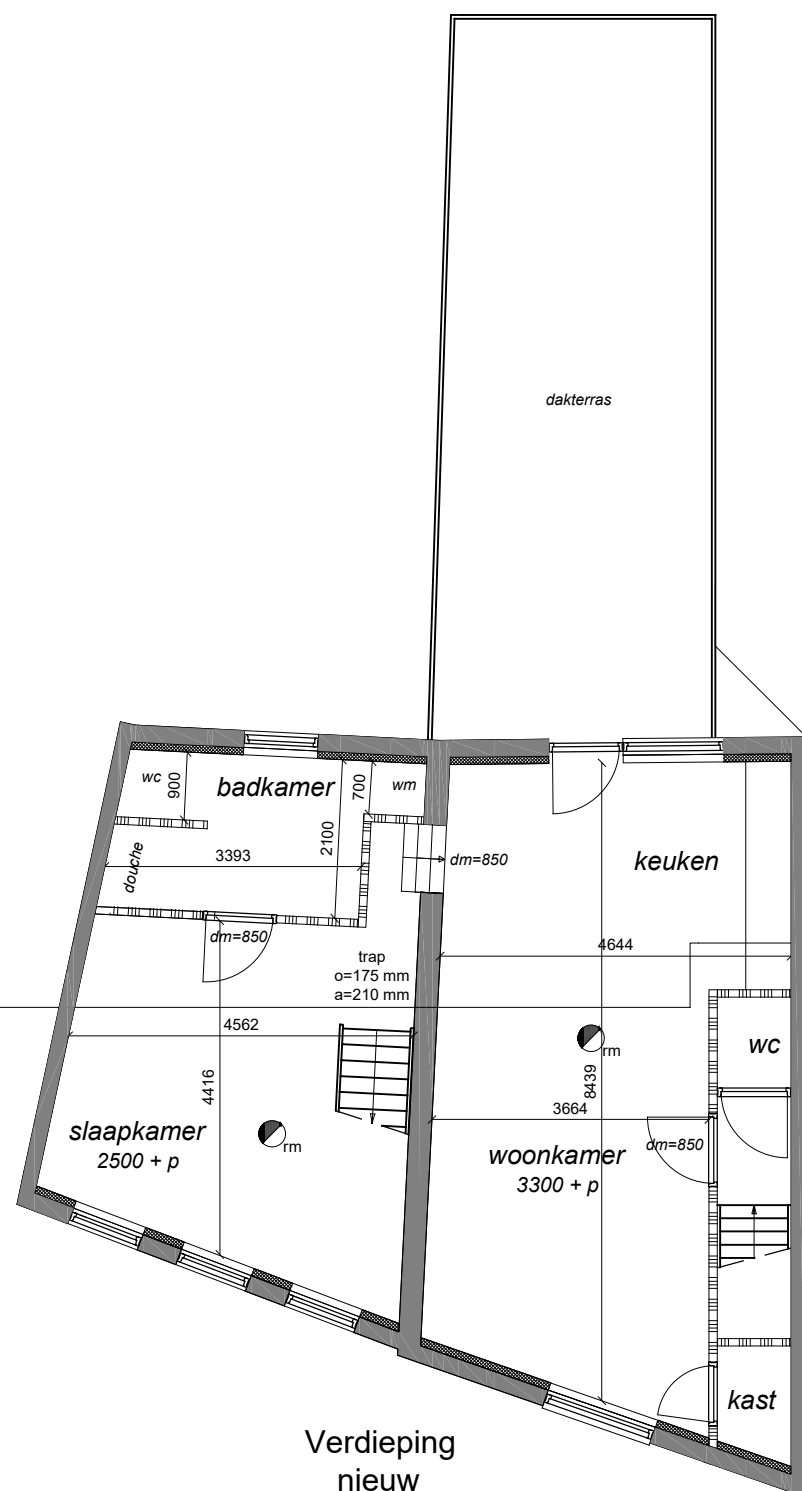


Verdieping
nieuw


Daglichttoetreding:
Vereiste Ae volgens BB2012:
10% van het VG = 2,84 m².

Aanwezige Ae:
achtergevel 6×0,39×0,86 = 2,01 m²
voorgevel 2×0,54×0,86 = 0,92 m²
totaal 2,01+0,92 = 2,93 m²
Voldoet.


Luchtverversing:
Ventilatie zal geschieden door
middel van mechanische ventilatie.

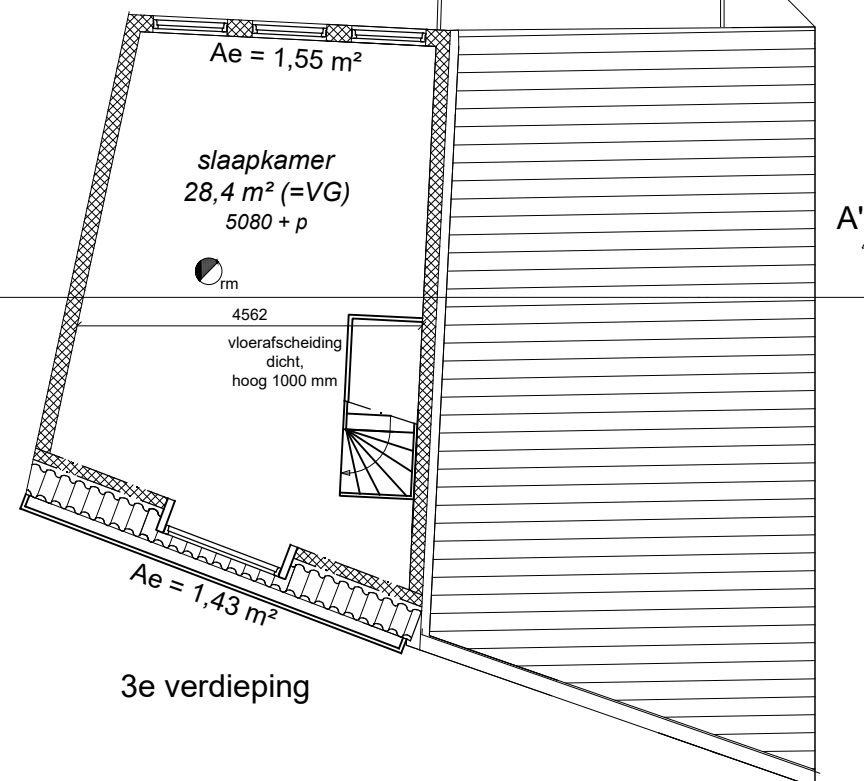


3e verdieping

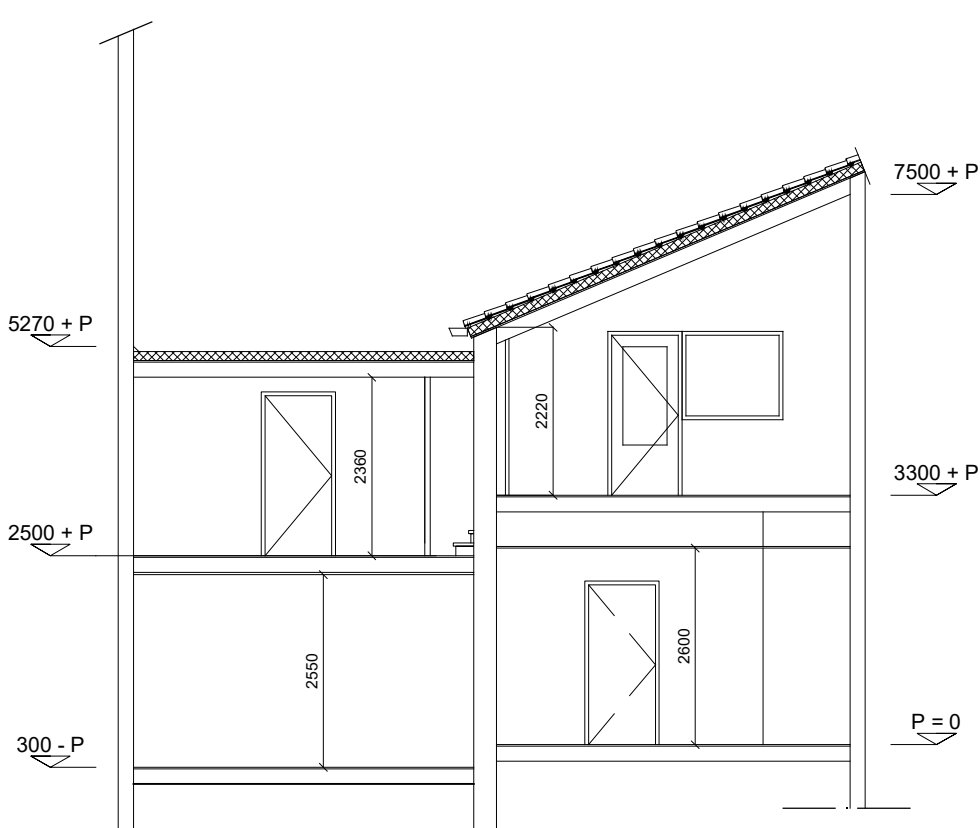


Doorsnede A-A'
bestaand

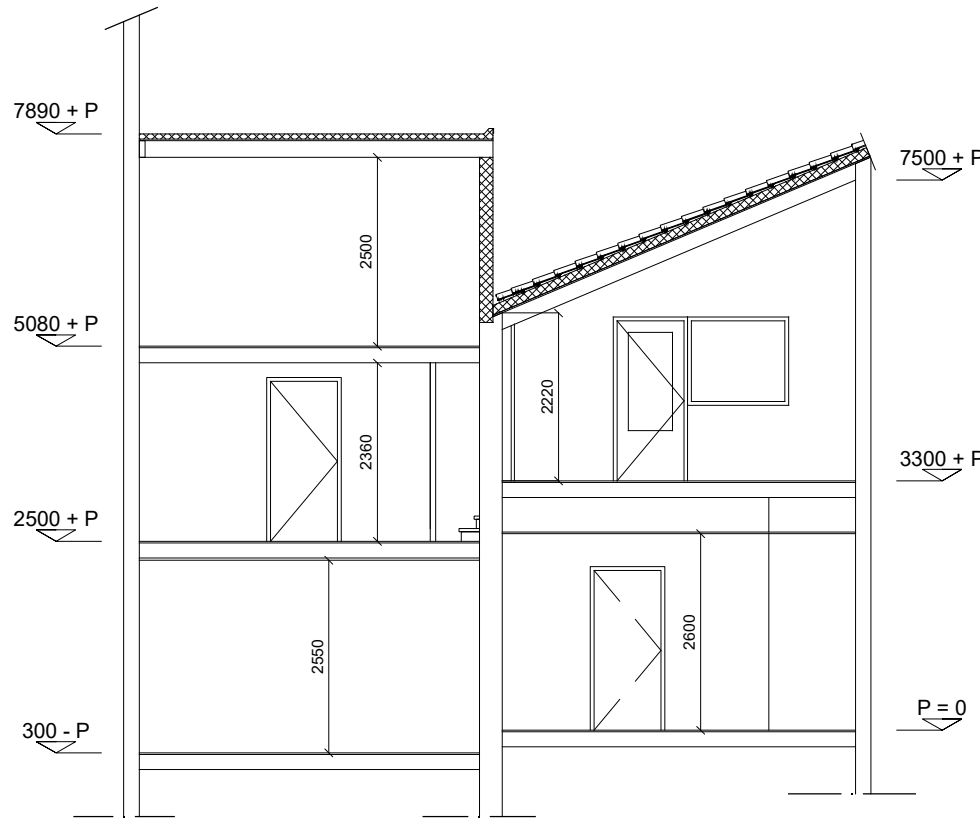

Doorsnede A-A'
bestaand

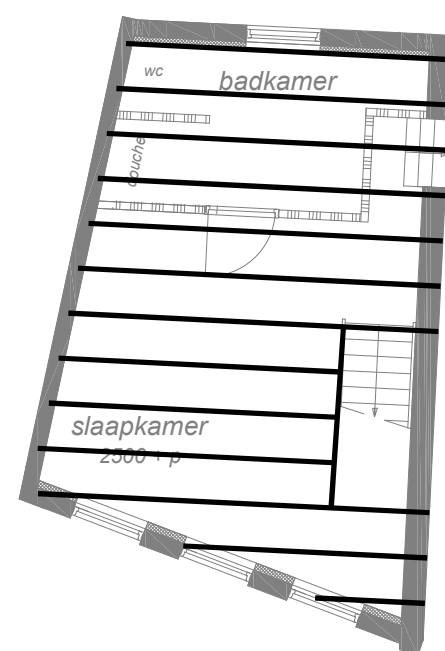


aanpassing balklaag
t.b.v. trapgat

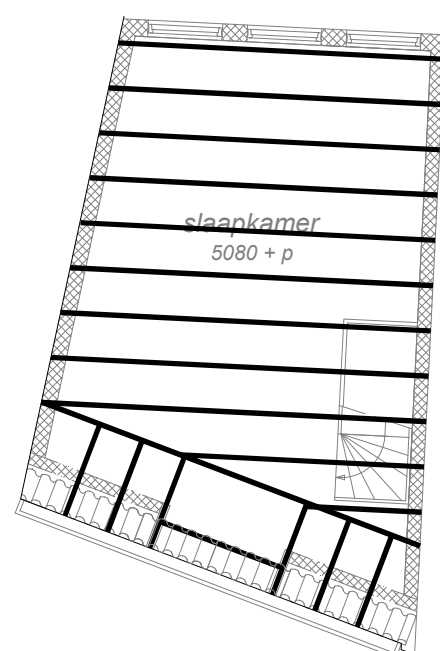

Principe kapplan
70×220 mm, h.o.h. 600 mm

Uittreksel kadastraal kaart

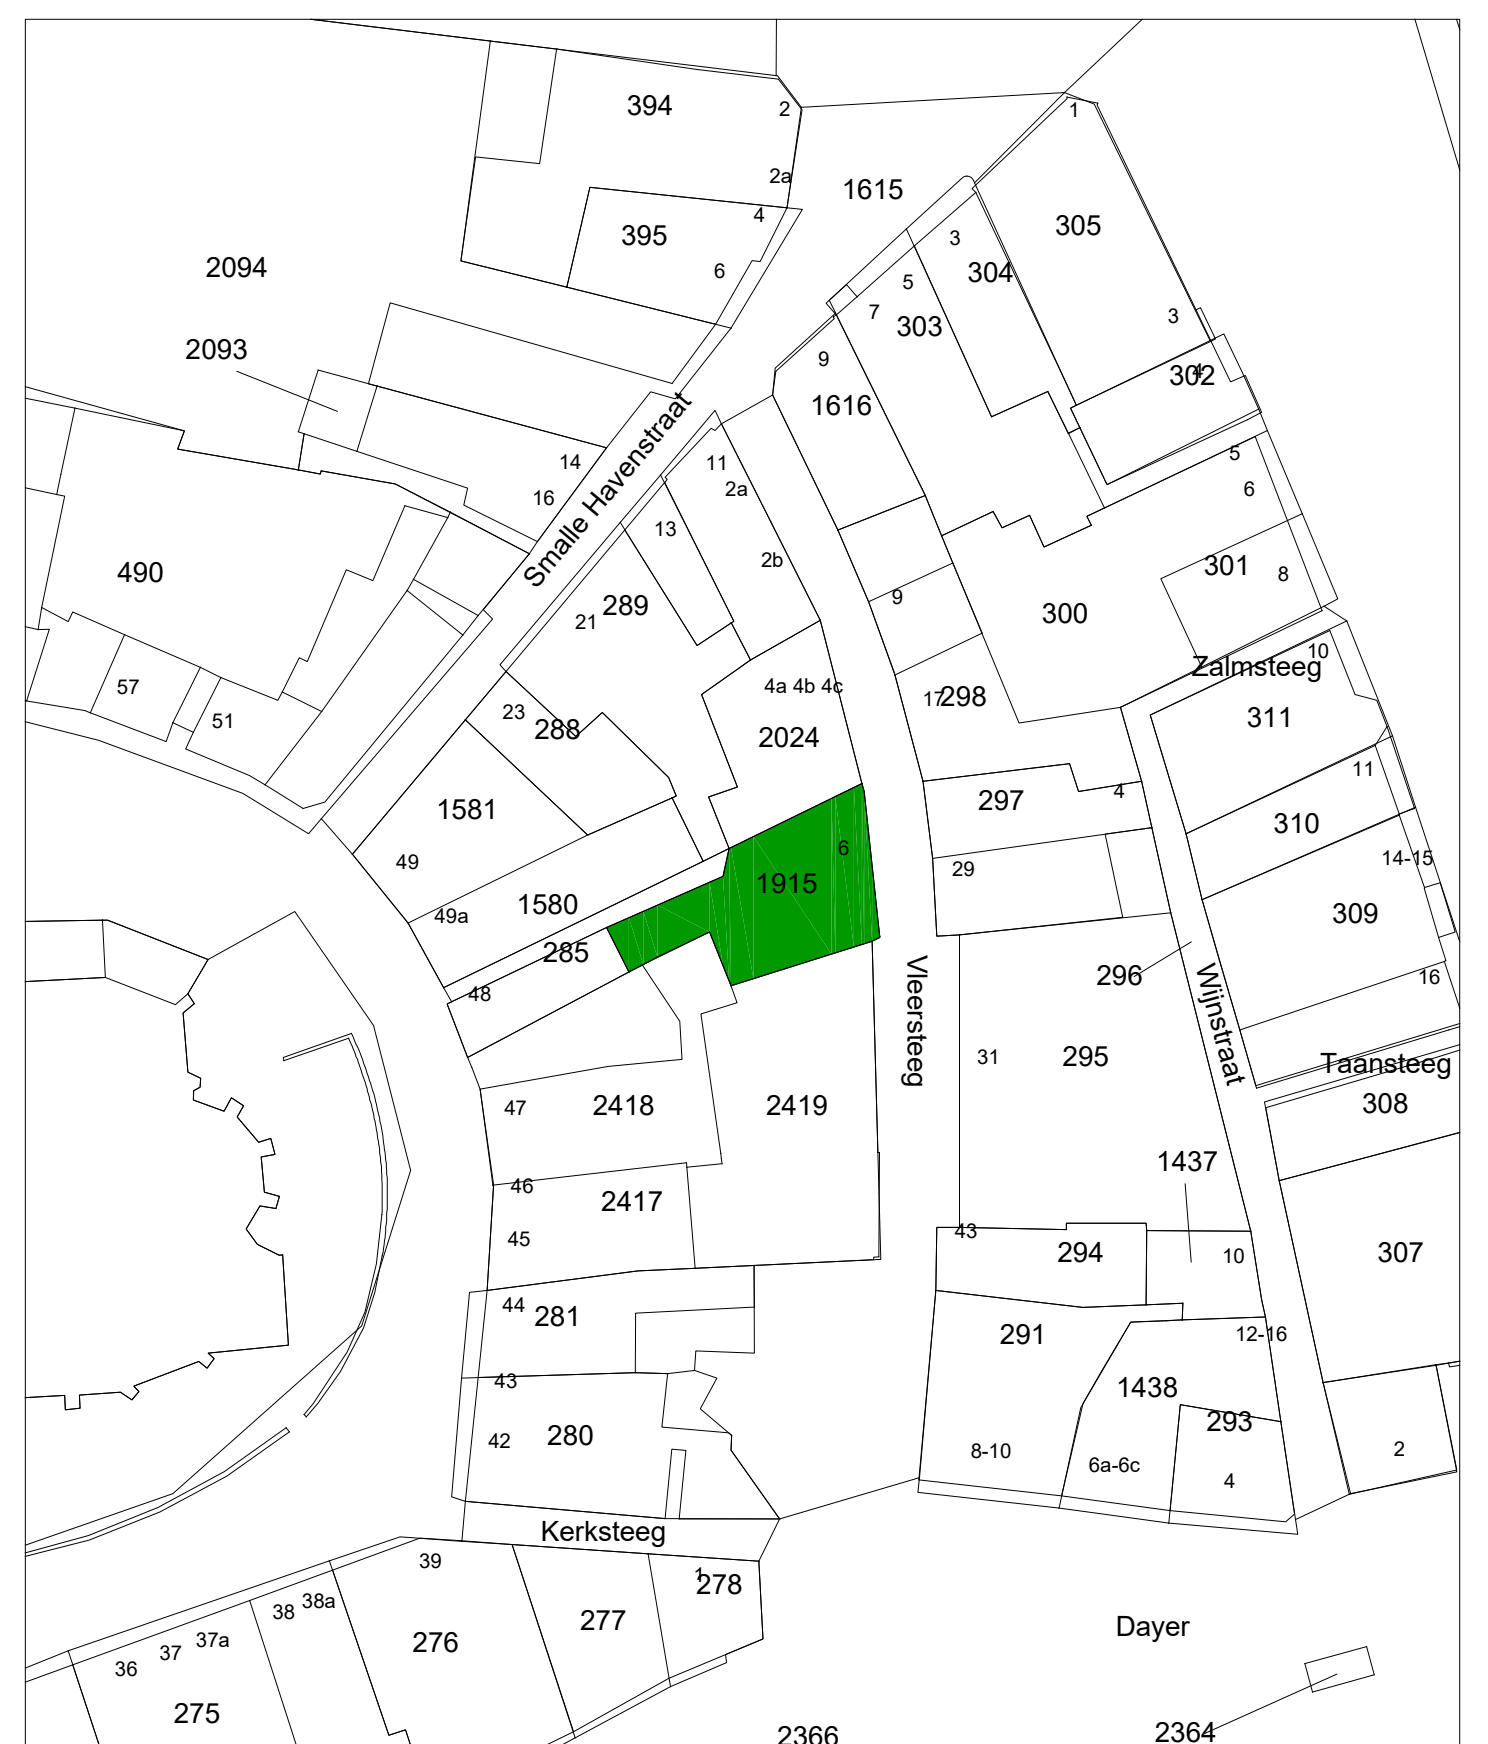

Deze kaart is noordgericht

Schaal 1:500

Kadastrale gemeente
Sectie
Perceel

VLAARDINGEN
M
1915


HADDEMAN BOUWADVIES

bouwkundig tekenwerk - vergunningaanvragen - advies

project	Extra bouwlaag op de woning Vleersteeg 6 te Vlaardingen.		
omschrijving	Aanvraagtekening		
datum	24-02-2017	getekend	JMH
gewijzigd	15-03-2017	getekend	JMH
gewijzigd		getekend	
gewijzigd		getekend	
gewijzigd		getekend	

01 A1
1:100

Alle maten in het werk controleren
Deze tekening alleen gebruiken t.b.v. vergunningaanvraag

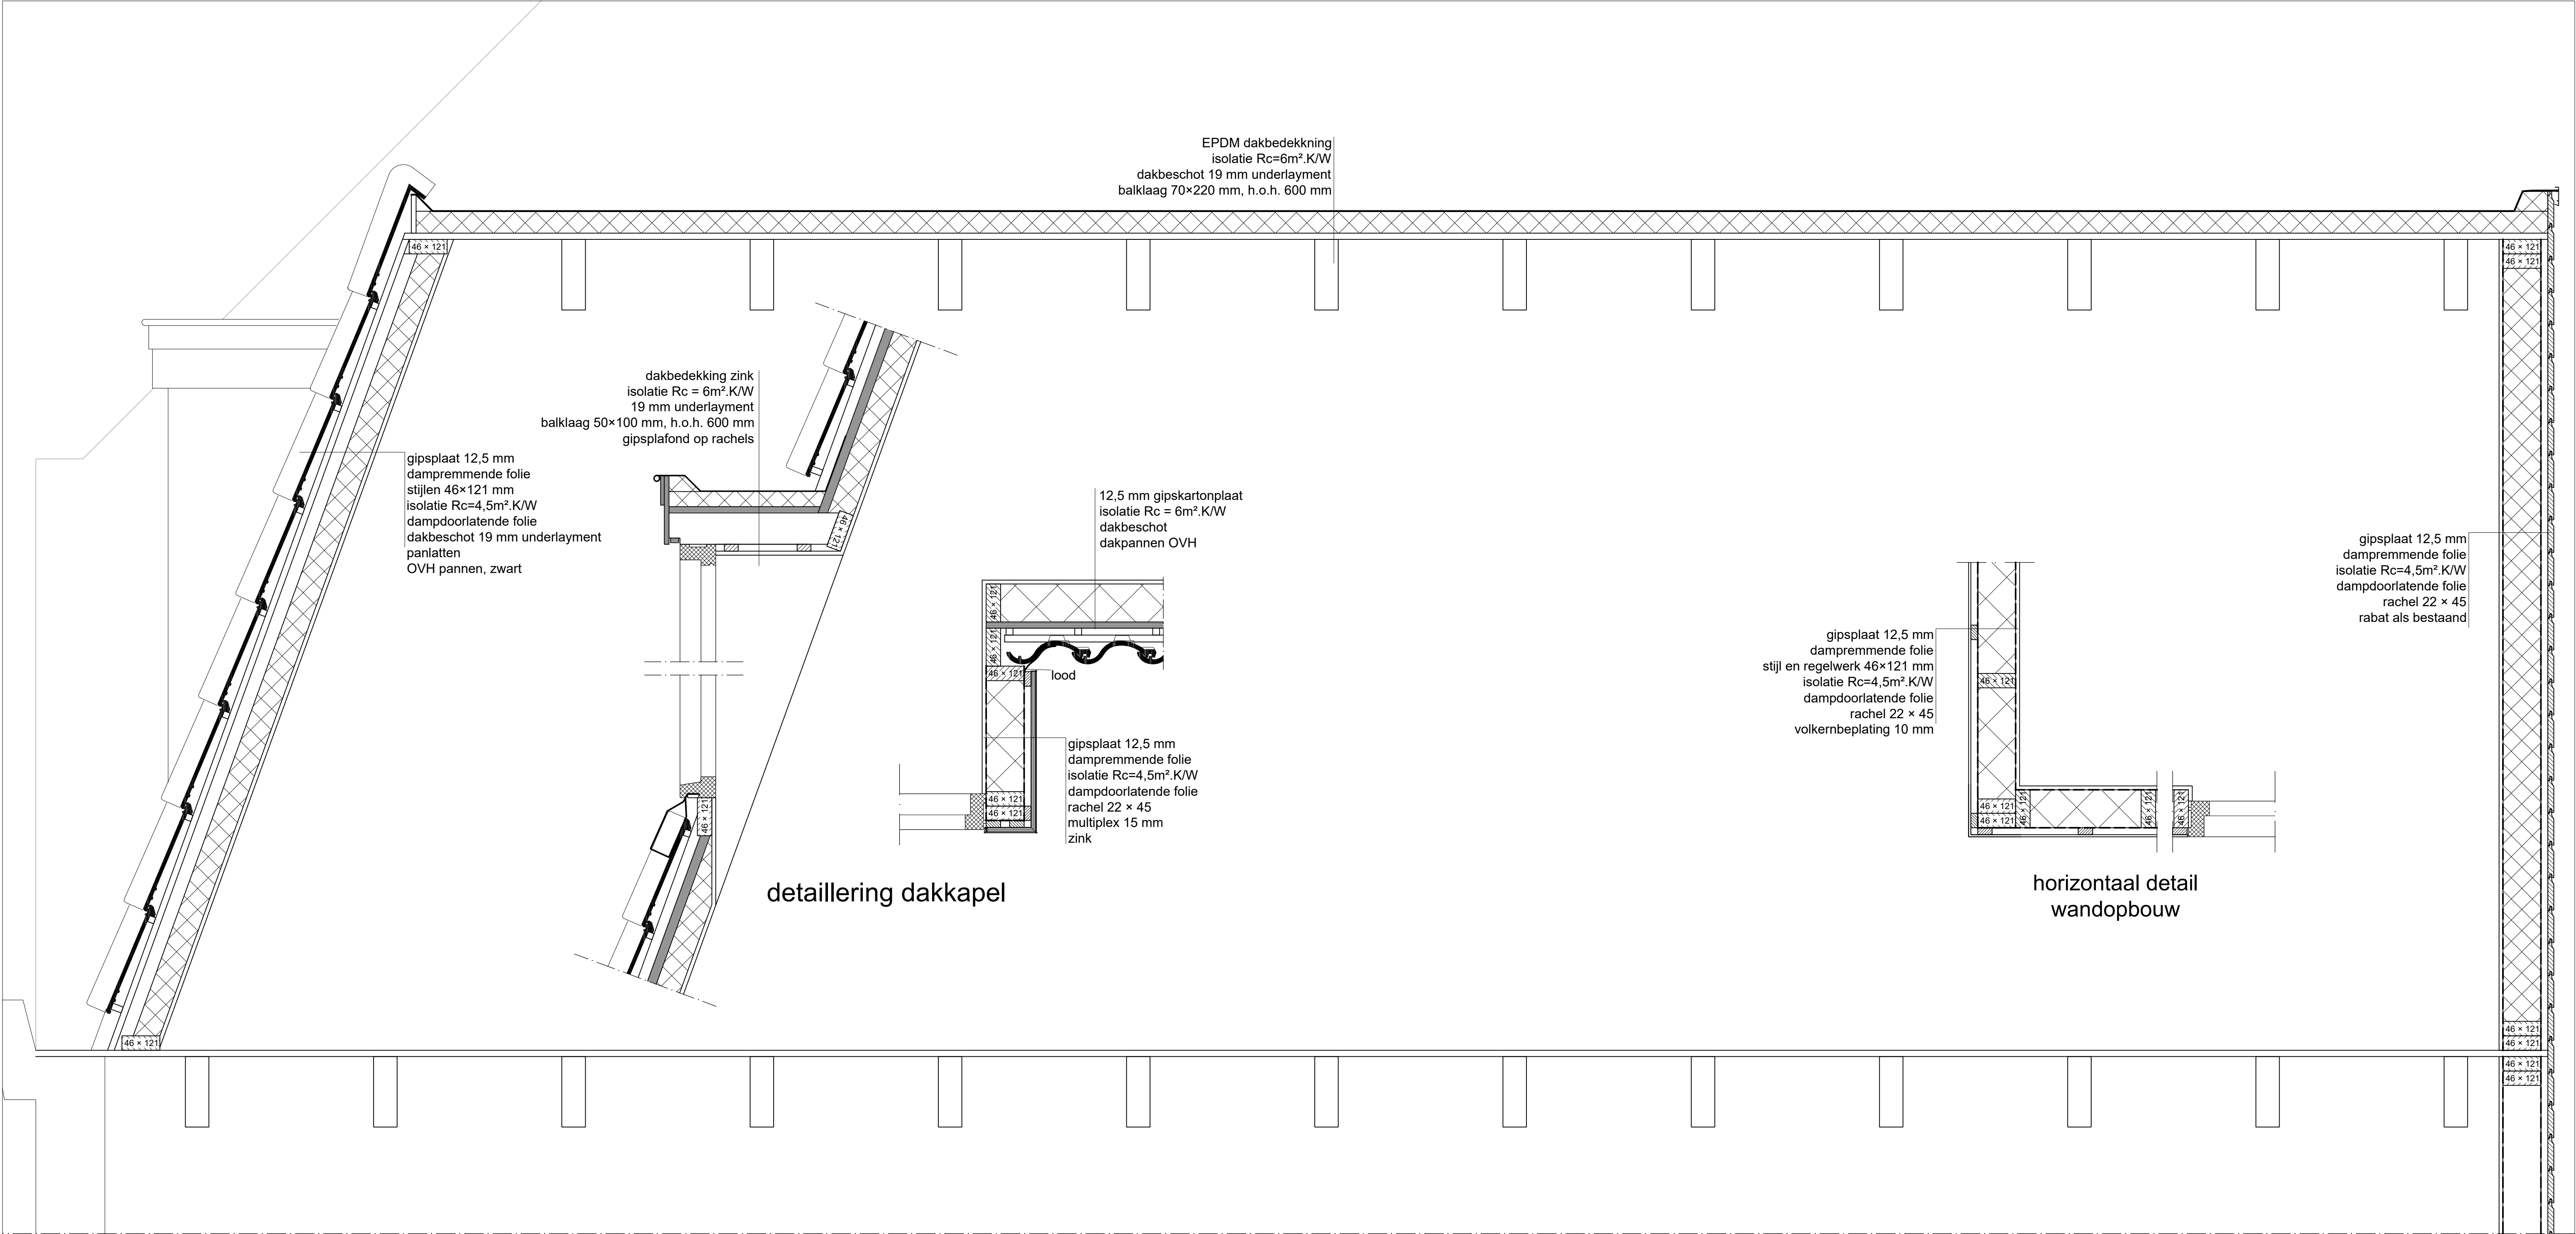

project	Extra bouwlaag op de woning Vleersteeg 6 te Vlaardingen.				
omschrijving	Aanvraagtekening				
datum	24-02-2017	getekend	JMH		formaat
gewijzigd	15-03-2017	getekend	JMH		02 A1
gewijzigd		getekend			
gewijzigd		getekend			
gewijzigd		getekend			1:10

Alle maten in het werk controleren
Deze tekening alleen gebruiken t.b.v. vergunningaanvraag