


oppervlakte perceel	n.t.b.
oppervlakte bouwvlak	2.882 m²
bebouwde oppervlakte (incl. overbouwde oppervlakte)	1.656 m²
bruto vloeroppervlakte (BVO)	2.994 m²

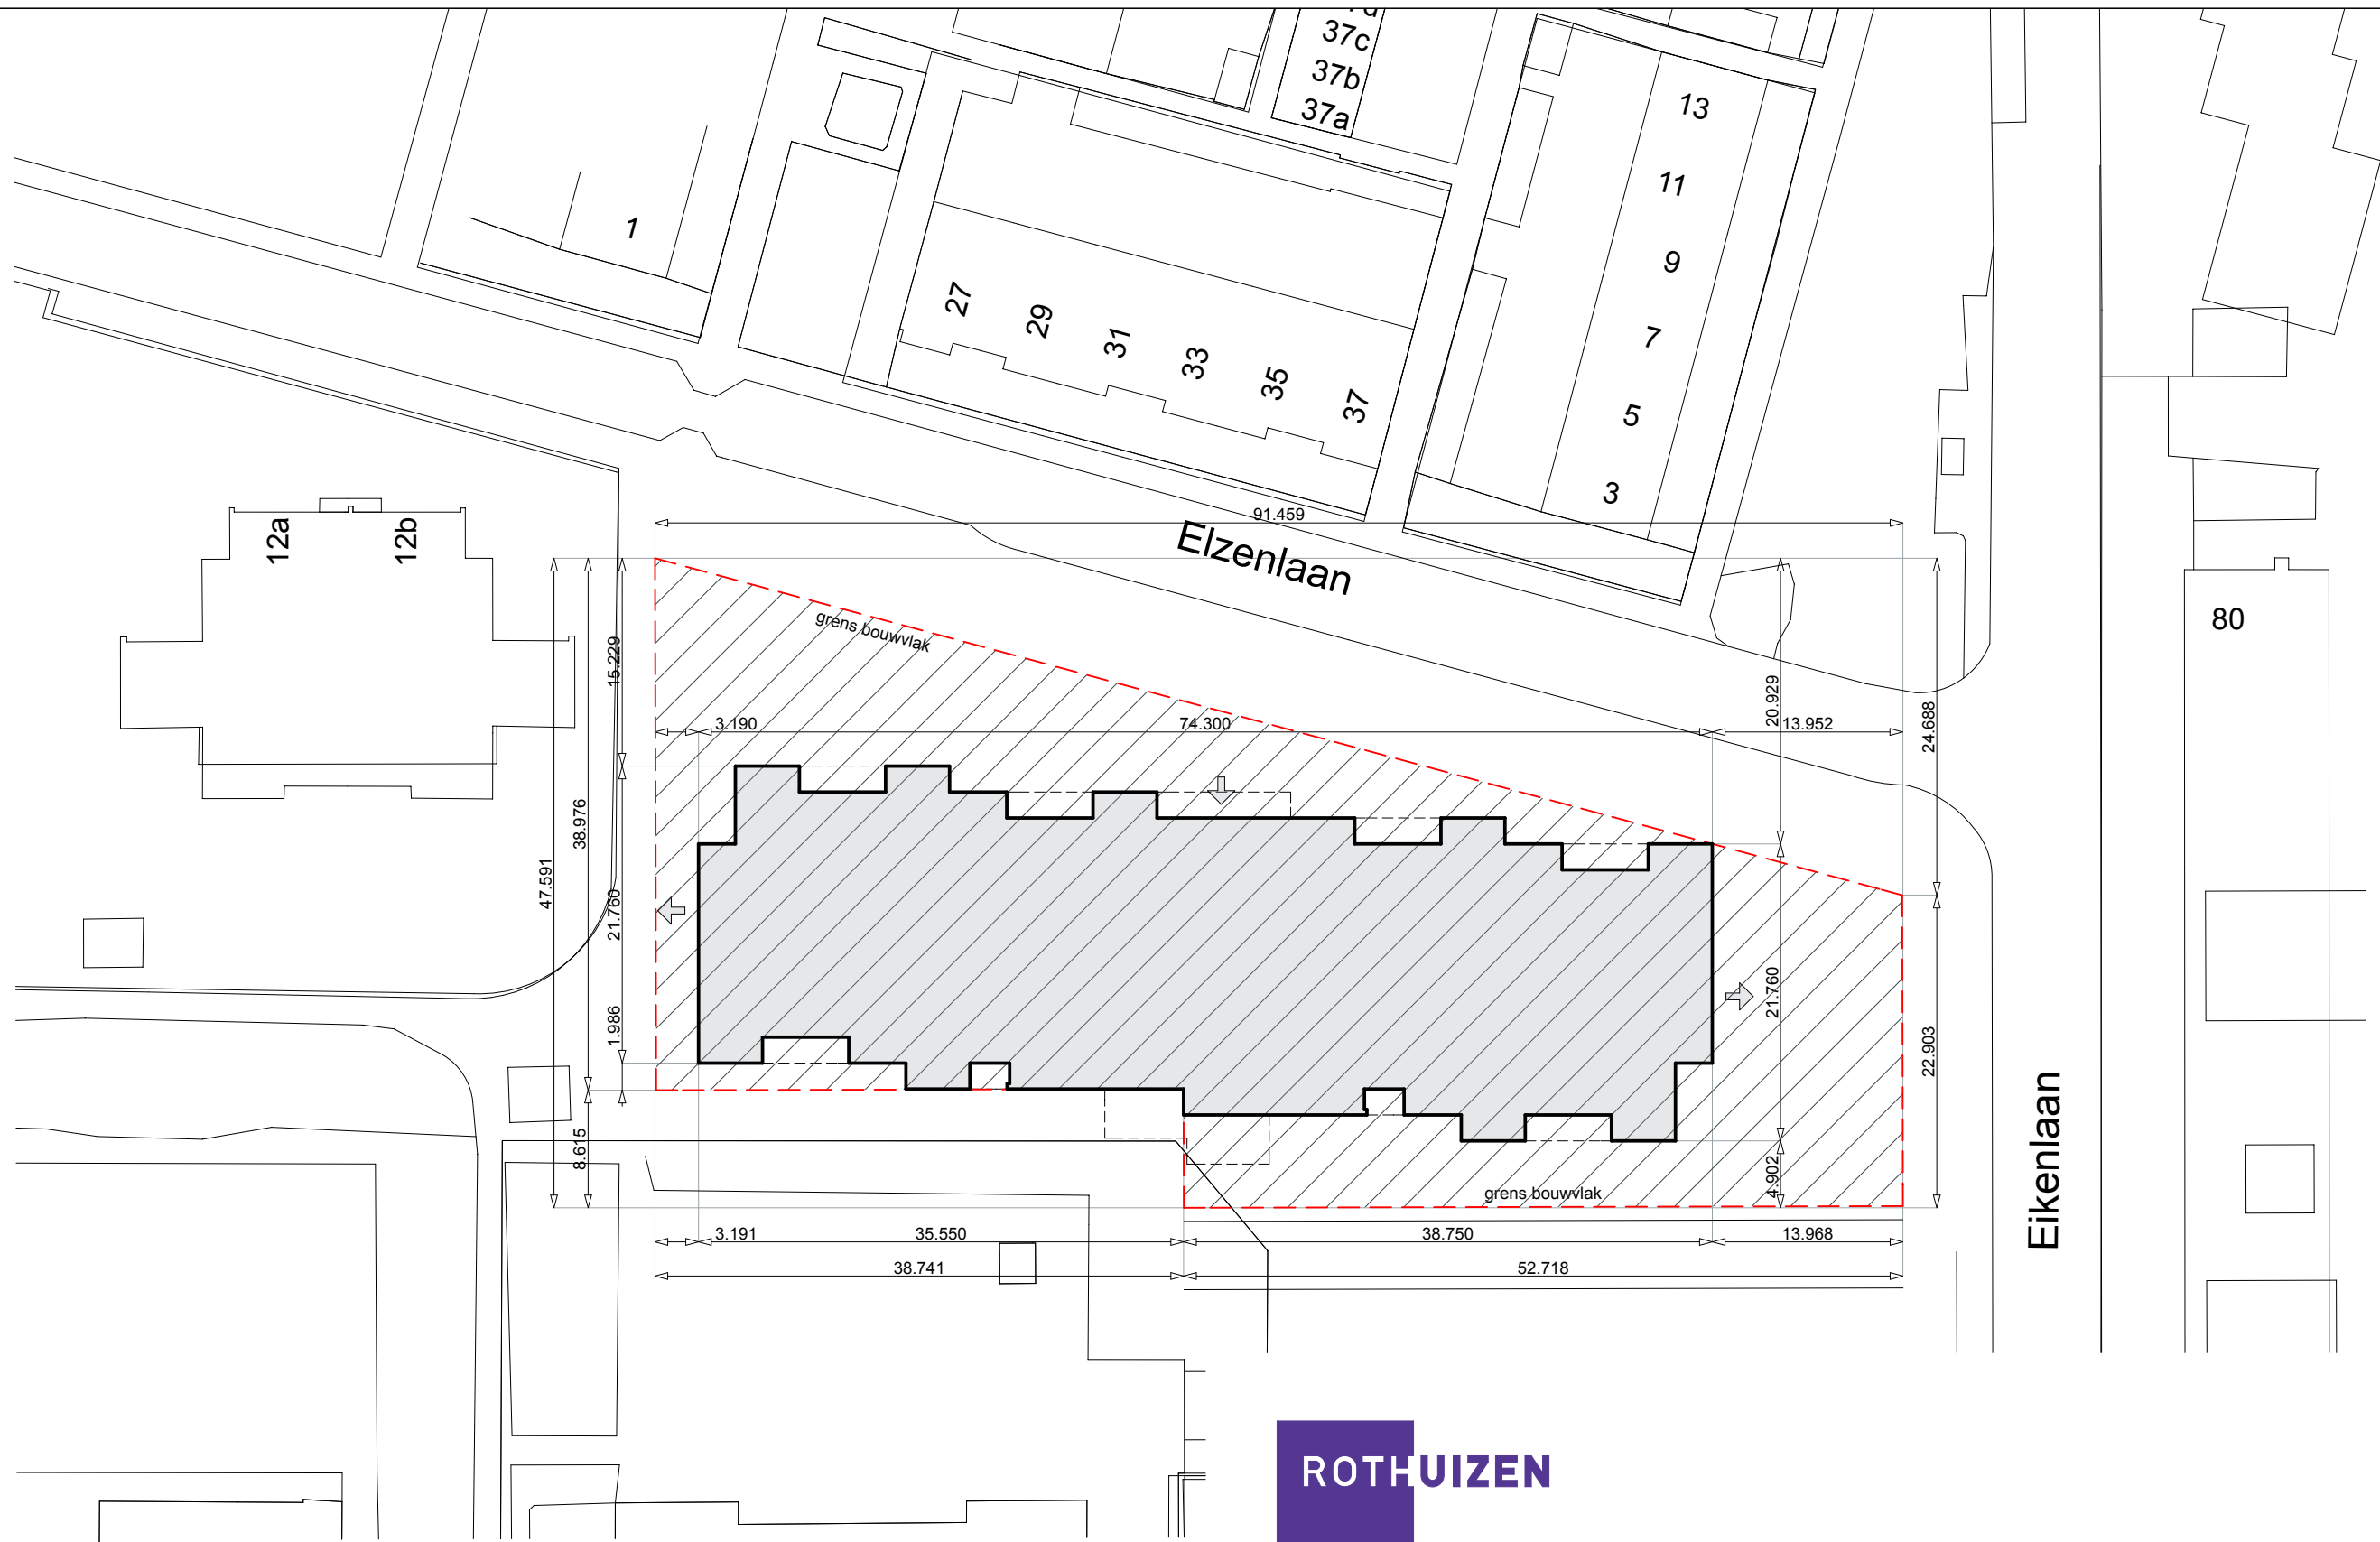

ARCHITECTEN STEDENBOUWKUNDIGEN

project:	woningen Elzenlaan Rozenburg				
onderdeel:	situatie				
datum:	23.04.2015	status:	ter goedkeuring	wijziging A:	18.05.2015
schaal:	1:500	getekend:	MS	B:	
formaat:	A3	info niveau:		C:	
					F:
					projectnummer: 14052a
					document: D00-10
contact:	www.rothuizen.eu				