


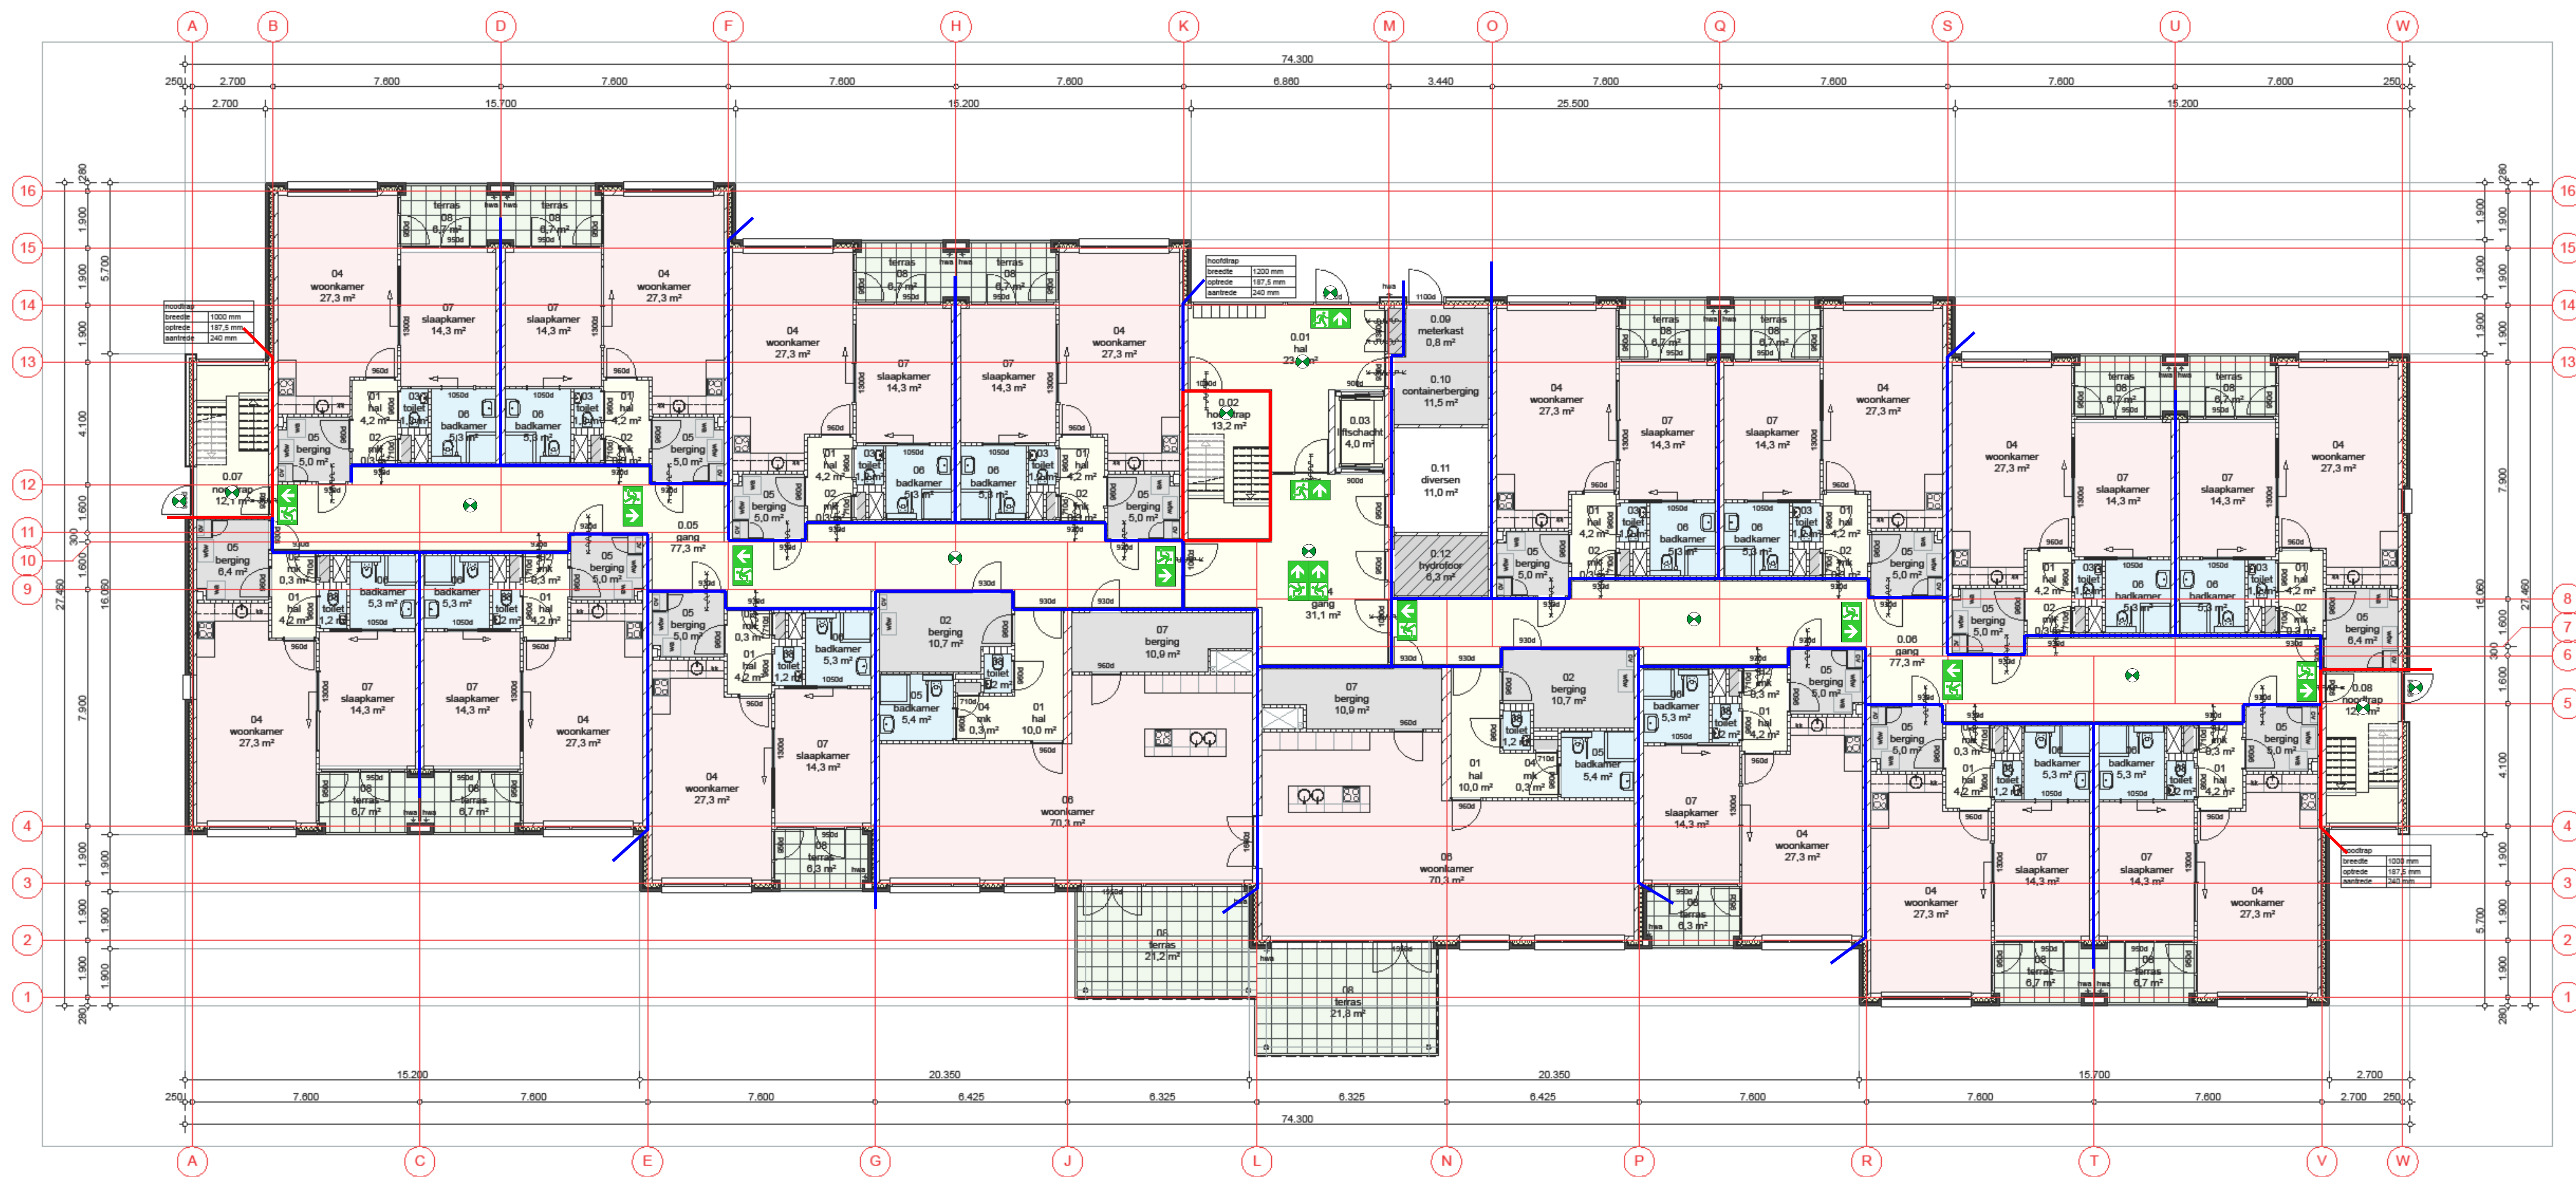


renvooi

- kalkzandsteen 300 mm
- kalkzandsteen 120 mm
- isolatie ($R_v=4,50 \text{ m}^2\text{K/W}$)
- gebakken gevelsteen 100 mm
- gipsmontagewand 150 mm
- gipsmontagewand 100 mm

- verblijfsruimte
- verkeersruimte
- toiletteruimte of badruimte
- bergruimte
- technische ruimte
- buitenruimte
- onbenoemde ruimte

- symbol 30 minuten brandwerende deur
- symbol 30 minuten brandwerende zelfsluitende deur
- symbol 60 minuten brandwerende zelfsluitende deur

- brandscheiding 30 min.
- brandscheiding 60 min.
- positie transparantverlichting
- positie noodverlichting

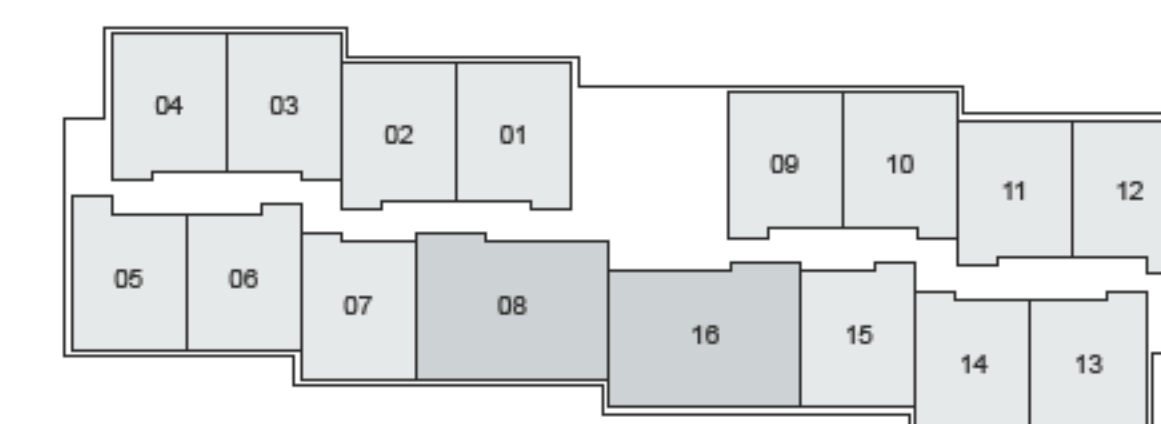

B00



Project: Woningen Elzenlaan Rozenburg
Onderdeel: Brandscheidingen en nood- en vluchtwegverlichting
Bouwlaag 00

Opdrachtgever: -
Projectnummer: 14047
Schaal: 1:100
Formaat: A1
Datum: 22-05-2015
Gewend: AGO
Gedrukt: HuB
Gecontroleerd: HuB

Kleinopsteller 0: 2011-09-04
Nieuwmarkt aan den IJssel
T 0160-2311004
F 0160-2365003
E info@beekink.com
W www.beekink.com

Wijziging: A
B
C
D