


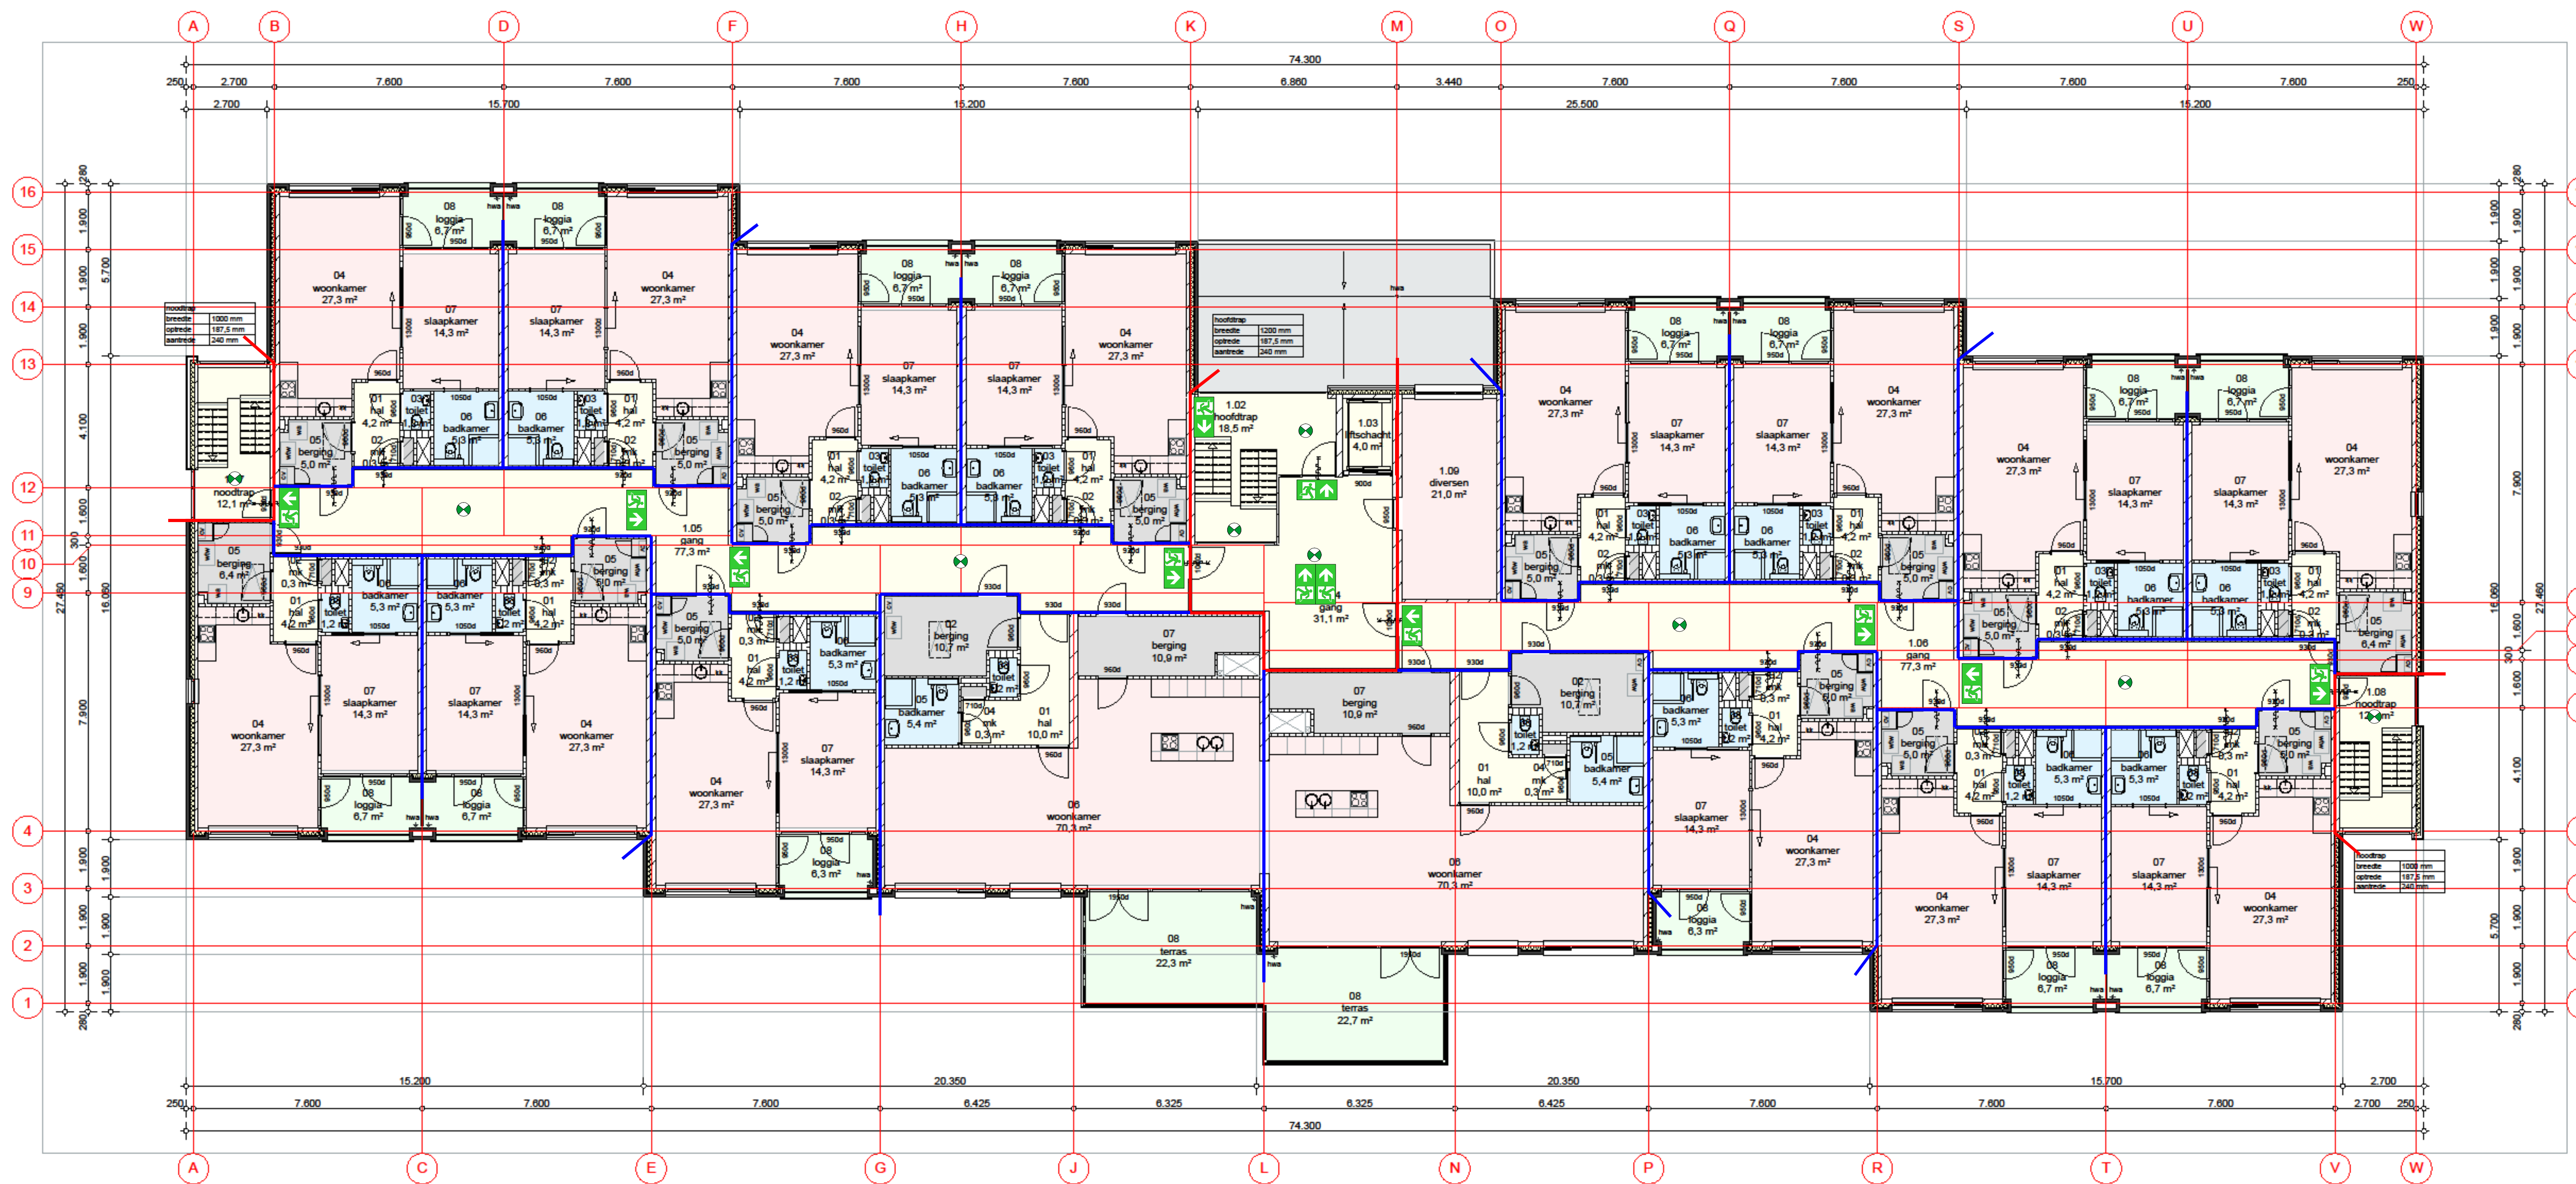

renvooi

- kalkzandsteen 300 mm
- kalkzandsteen 120 mm
- isolatie ($R_v=4,50 \text{ m}^2 \text{ K/W}$)
- gebakken gevelsteen 100 mm
- gipsmontagewand 150 mm
- gipsmontagewand 100 mm

- verblifsruimte
- verkeersruimte
- toiletteruimte of badruimte
- bergruimte
- technische ruimte
- buitenuimte
- onbenoemde ruimte

- symbol 30 minuten brandwerende deur
- symbol 30 minuten brandwerende zelfsluitende deur
- symbol 60 minuten brandwerende zelfsluitende deur

- brandscheiding 30 min.
- brandscheiding 60 min.
- positie transparantverlichting
- positie noodverlichting



B01



Project		Woningen Eizenlaan Rozenburg	
Onderdeel		Brandscheidingen en nood- en vluchtwegverlichting	
		Bouwlaag 01	
Opdrachtgever		-	
Projectnummer		14047	
Schaal		1 : 100	
Formaat		A1	
Datum		22-05-2015	
Getekend		AGS	
Gedrukt		HvB	
Gecontroleerd		HvB	

Wijziging A
B
C
D