


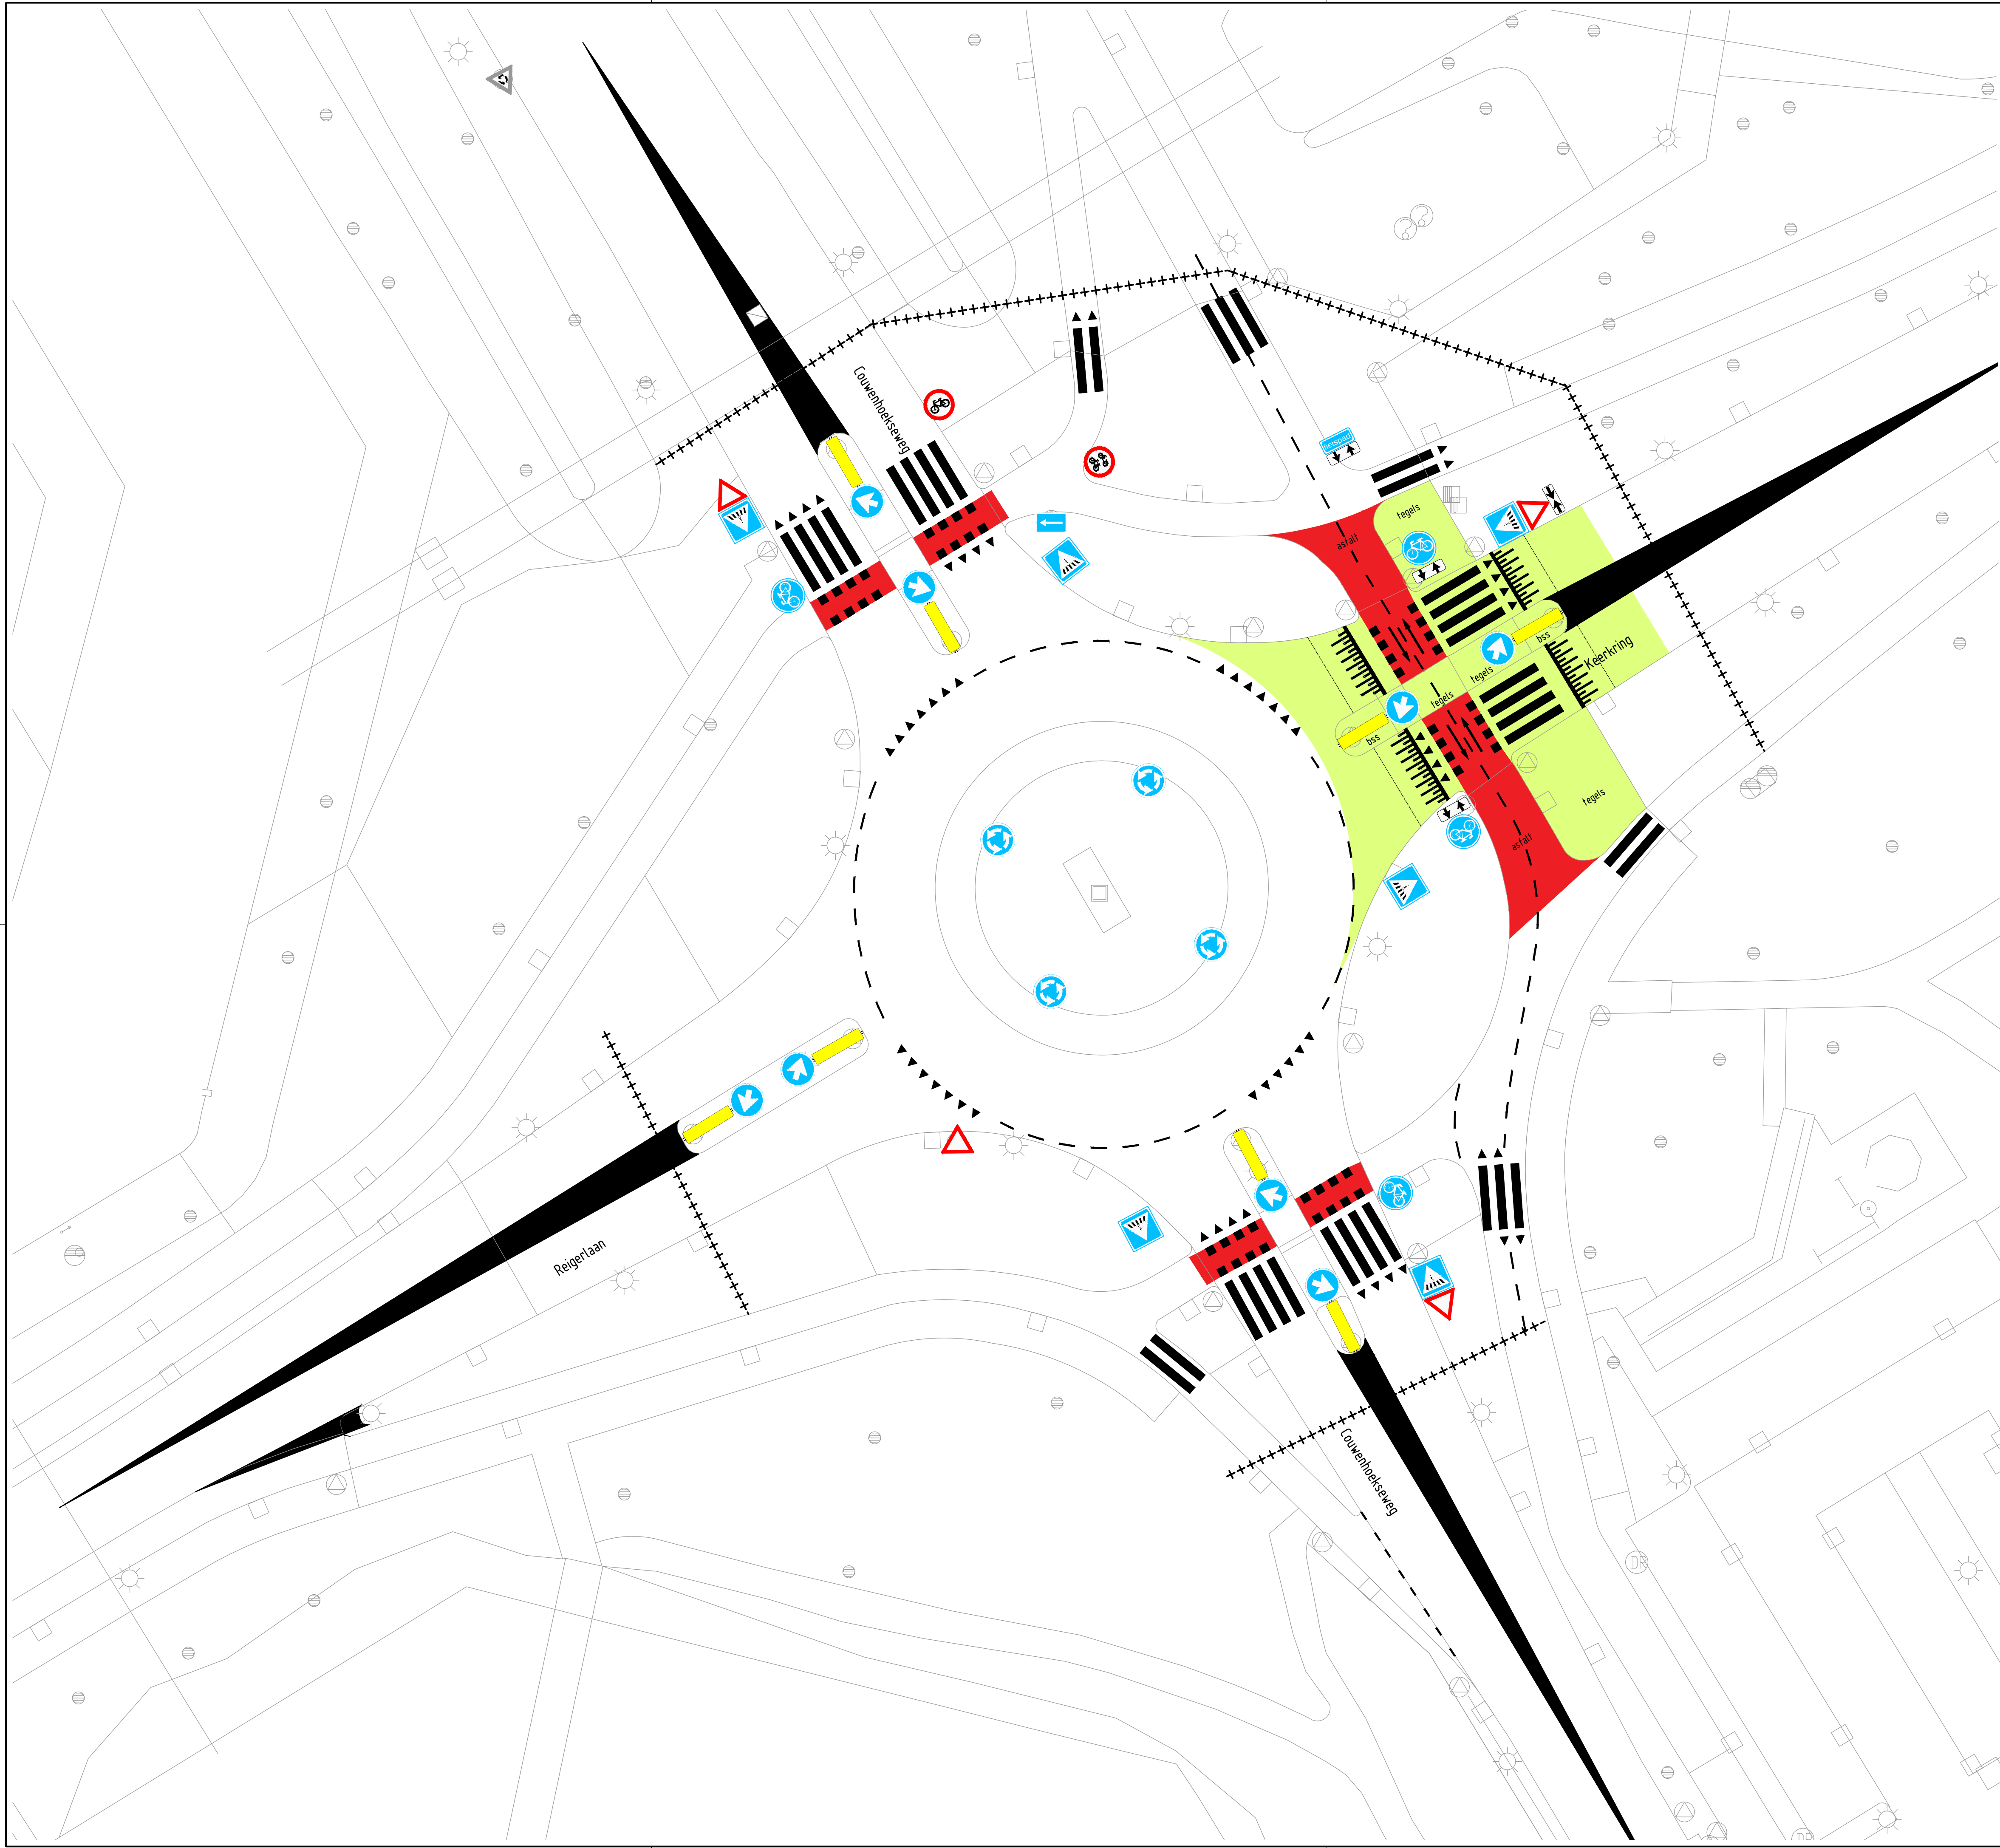

legenda

markering

werkgrens

aanleg drempel + ophogen aansluitende infra

markering van haaiantanden

blokmarkering

maten in meters, tenzij anders aangegeven
hoogtematen in meters t.o.v. N.A.P.

0 m

2 m

4 m

6 m

8 m

10 m

A	T.p.v. Keerkring talud- en pijlmarkering toegevoegd, zebra aangepast	sb	jc	13-3-2017
Wijz.	Omschrijving	Getekend	Vrijgave	Datum

Gemeente Capelle a/d IJssel

rotonde: fietsers in de voorrang
Couwenhoekseweg/Keerkring
nieuwe situatie

CIVILSUPPORT

ONTWERP EN ADVIES GROND-, WEG- EN WATERBUW

Telefoon (013) 5347080, Website www.civilsupport.nl

Projectleider J. Coppelmans

Indieningsvorm definitief ontwerp

Besteksnummer n.v.t.

Datum 26-1-2017

Bestandsnaam D02-A-1314-01a.dwg

Getekend pvdp

Gecontroleerd sb

Vrijgave jc

Afmetingen A1

Schaal 1:200

Projectnummer 1314-01

Tekening D02

Wijziging A