


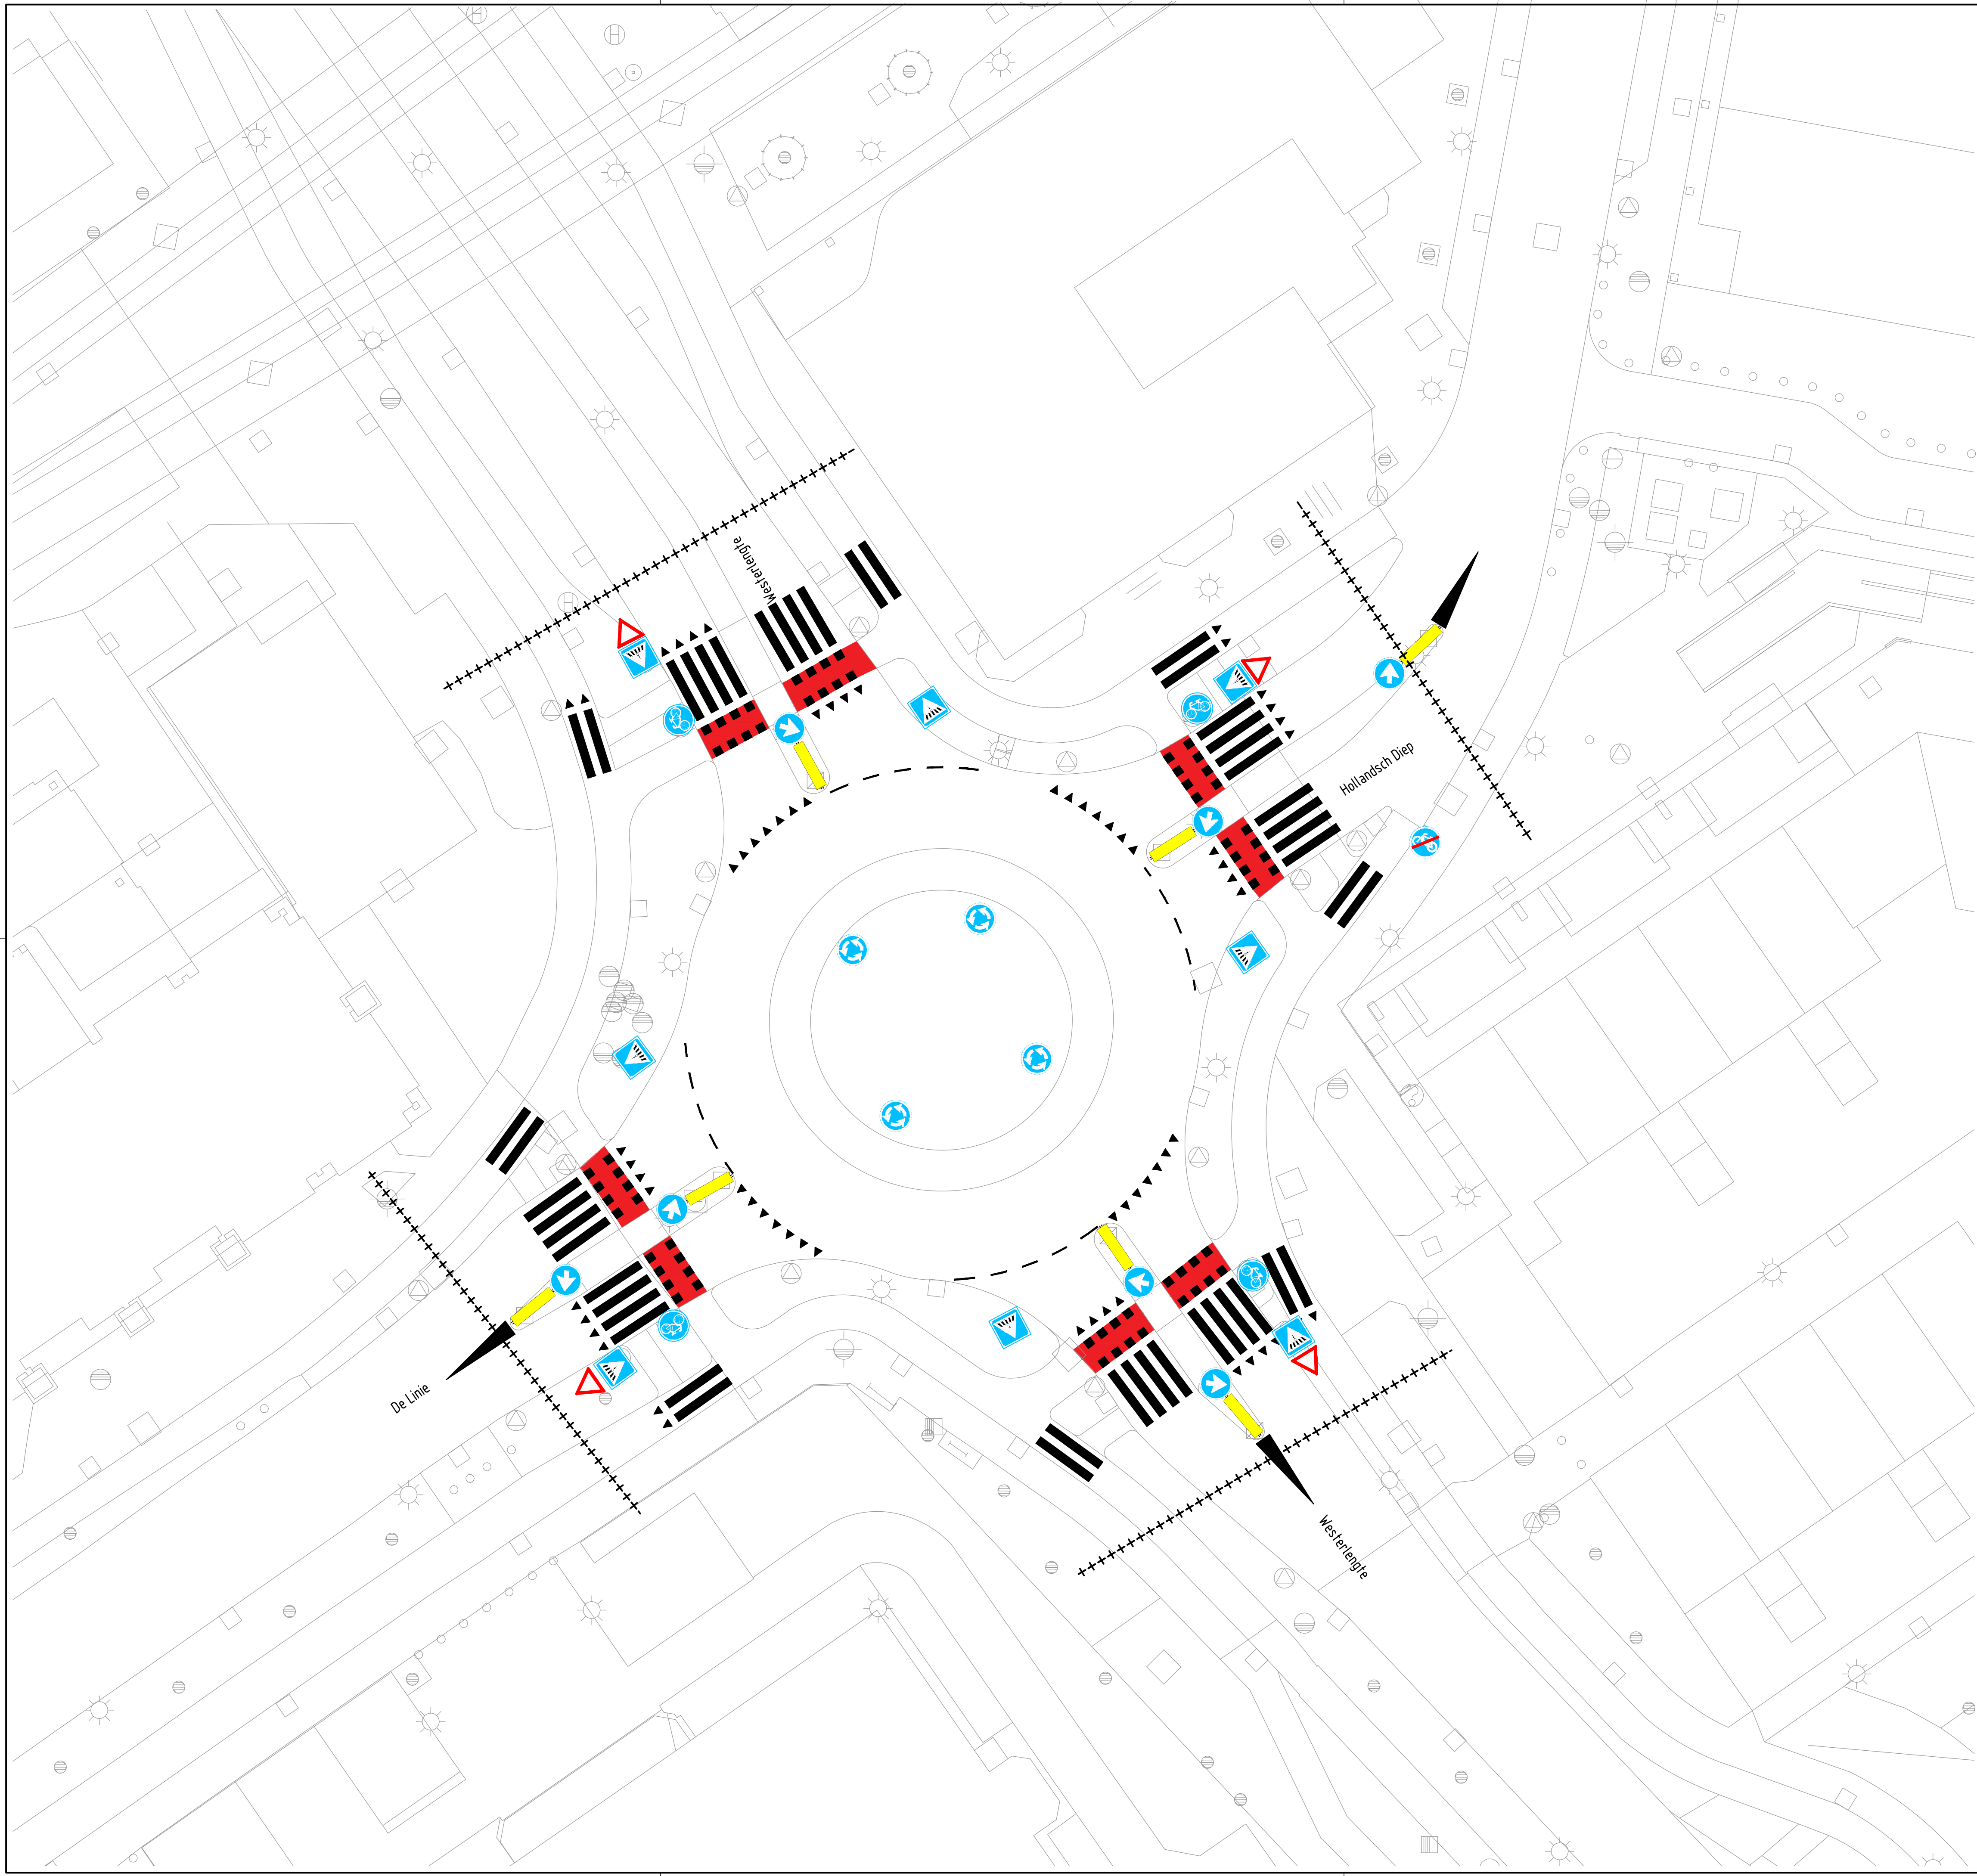

legenda

markering

werkgrans

blokmarkering

markering van haaienfanden

symbooltegel haaienfanden

maten in meters, tenzij anders aangegeven
hoogtematen in meters t.o.v. N.A.P.

0 m

2 m

4 m

6 m

8 m

10 m

A	zebra en haaienfanden toegevoegd op fietspad Hollandsch Diep, zebra aangepast	sb	jc	13-3-2017
Wijz.	Omschrijving	Getekend	Vrijgave	Datum

Gemeente Capelle a/d IJssel

rotondes: fietsers in de voorrang
Westerlengte/Hollandsch Diep
nieuwe situatie

CIVILSUPPORT

ONTWERP EN ADVIES GROND-, WEG- EN WATERBUW

Telefoon (013) 5347080, Website www.civilsupport.nl

Projectleider

J. Coppelmans

Indieningsvorm

definitief ontwerp

Besteksnummer

n.v.t.

Datum

26-1-2017

Bestandsnaam

D09-A-1314-01a.dwg

Getekend

pxdp

Gecontroleerd

sb

Vrijgave

jc

Tekening

Afmetingen

A1

Schaal

1:200

Projectnummer

1314-01

D09

Wijziging

A