


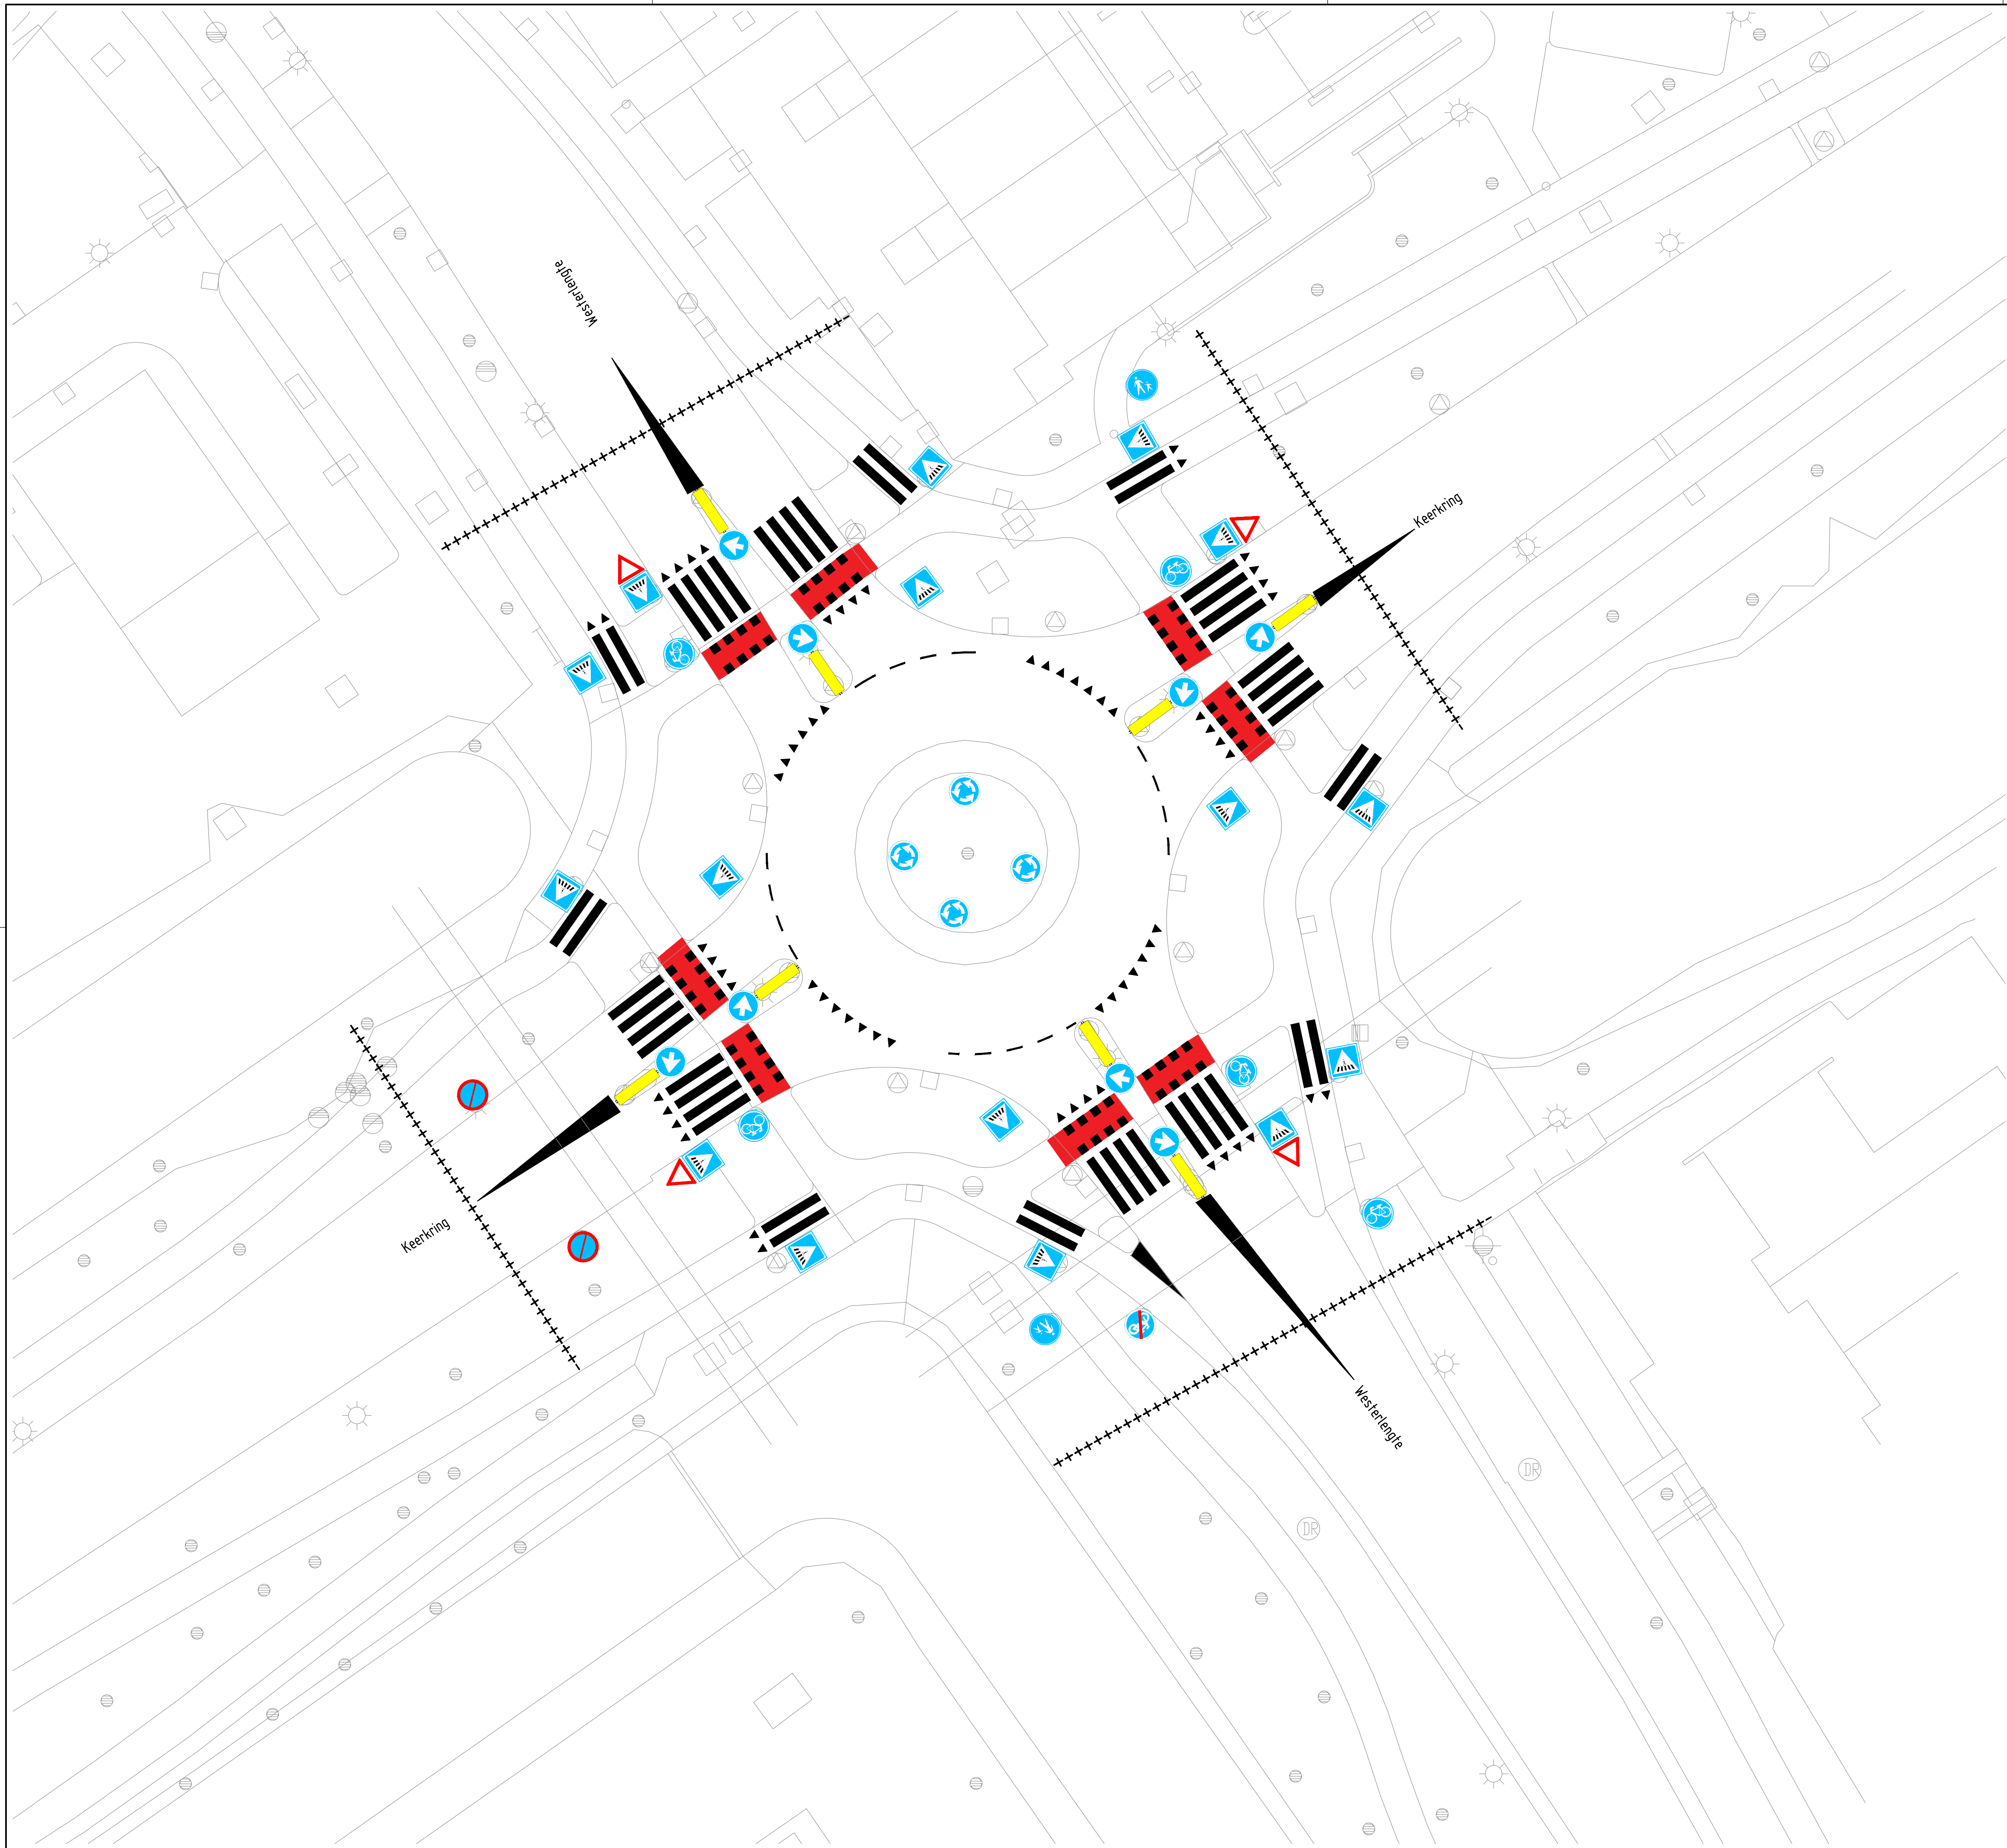

legenda


markering

werkgrans

blokmarkering

markering van haaiantanden

maten in meters, tenzij anders aangegeven
hoogtematen in meters t.o.v. N.A.P.

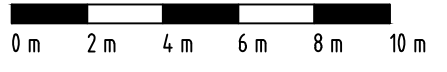

A	zebra aangepast	sb	jc	13-3-2017
Wijz.	Omschrijving	Getekend	Vrijgave	Datum

Gemeente Capelle a/d IJssel

rotondes: fietsers in de voorrang

Westerlengte/Keerkring

nieuwe situatie



CIVILSUPPORT
ONTWERP EN ADVIES GROND-, WEG- EN WATERBUW
Telefoon (013) 5347080, Website www.civilsupport.nl

Projectleider

J. Coppelmans

Indieningsvorm

definitief ontwerp

Besteksnummer

n.v.t.

Datum

26-1-2017

Bestandsnaam

D10-A-1314-01a.dwg

Getekend

pvd

Gecontroleerd

sb

Vrijgave

jc

Afmetingen

A1

Schaal

1:200

Projectnummer

1314-01

Tekening

D10

Wijziging

A