


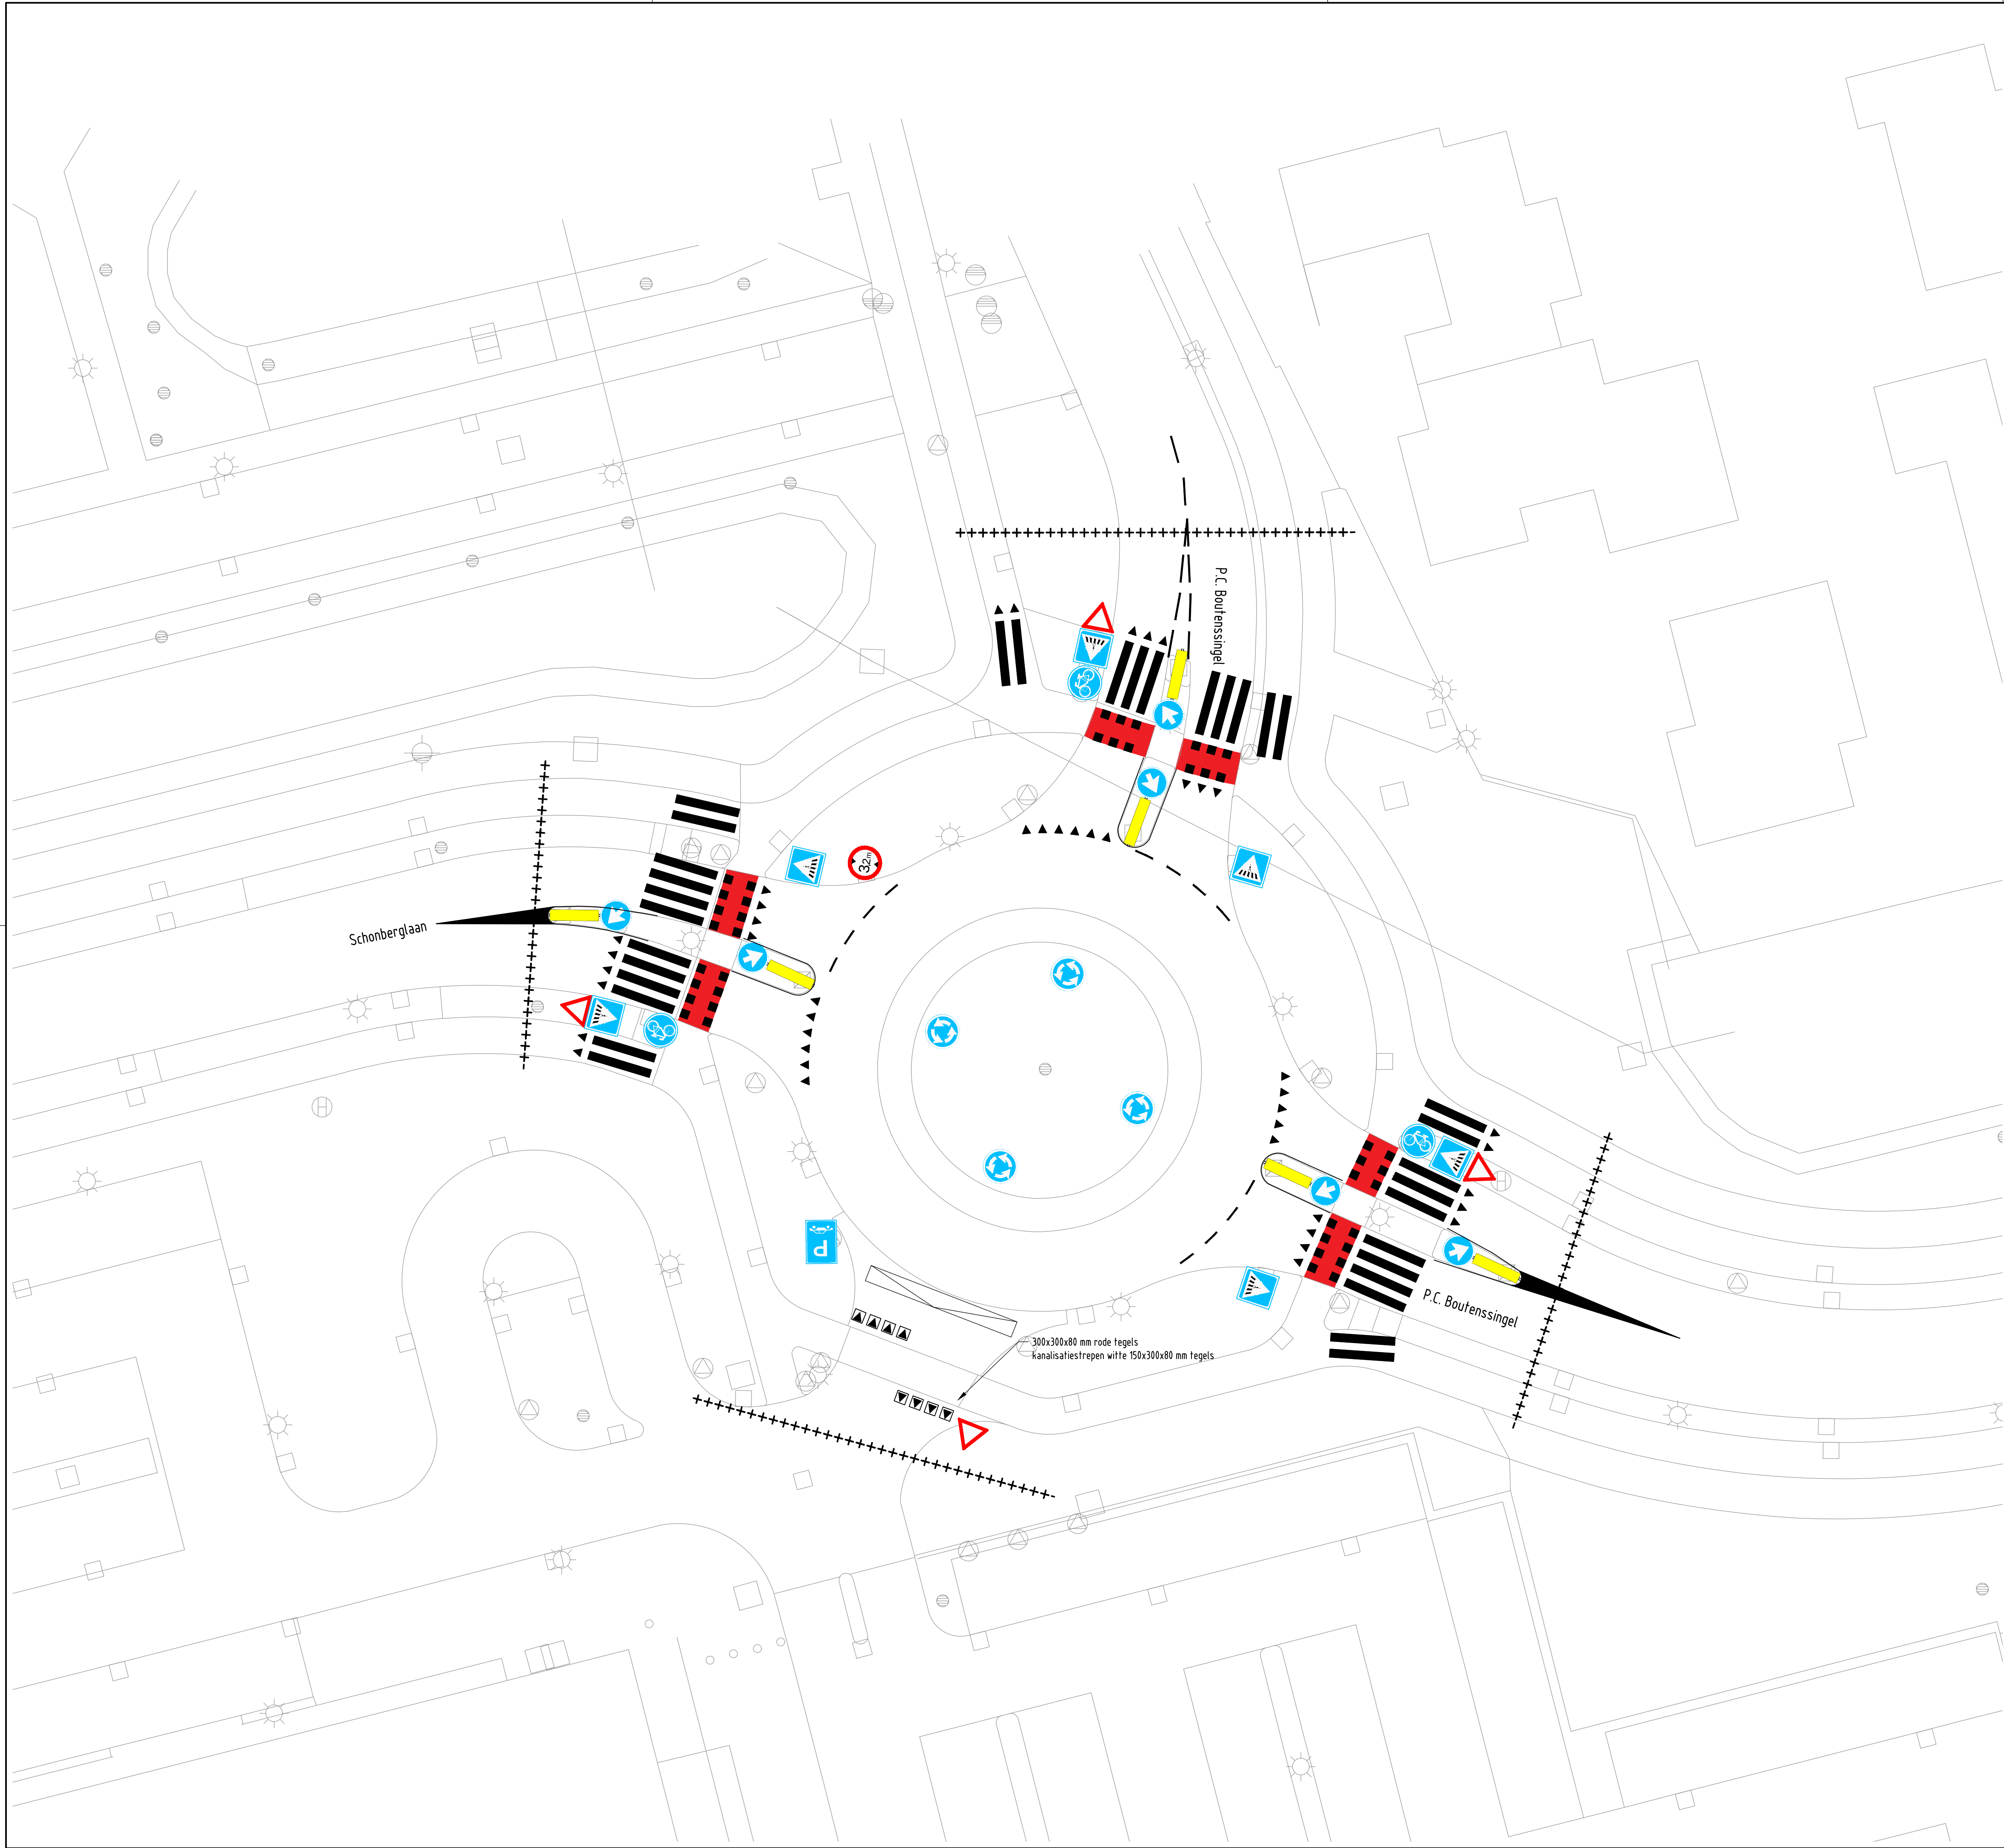

markering

werkgrans

inritbanden, afm.

markering van haaiantanden

blokmarkering

symbool tegel haaiantanden

0 m2 m4 m6 m8 m10 m

maten in meters, tenzij anders aangegeven

hoogtematen in meters t.o.v. N.A.P.

A	zebra aangepast	sb	jc	13-3-2017
Wijz.	Omschrijving	Getekend	Vrijgave	Datum

CIVILSUPPORT

ONTWERP EN ADVIES GROND-, WEG- EN WATERBUW

Telefoon (013) 5347080, Website www.civilsupport.nl

Projectleider

J. Coppelmans

Indieningsvorm

definitief ontwerp

Besteksnummer

n.v.t.

Datum

26-1-2017

Bestandsnaam

D04-A-1314-01a.dwg

Getekend

pvdp

Gecontroleerd

sb

Vrijgave

jc

Afmetingen

A1

Schaal

1:200

Projectnummer

1314-01

Tekening

D04

Wijziging

A