


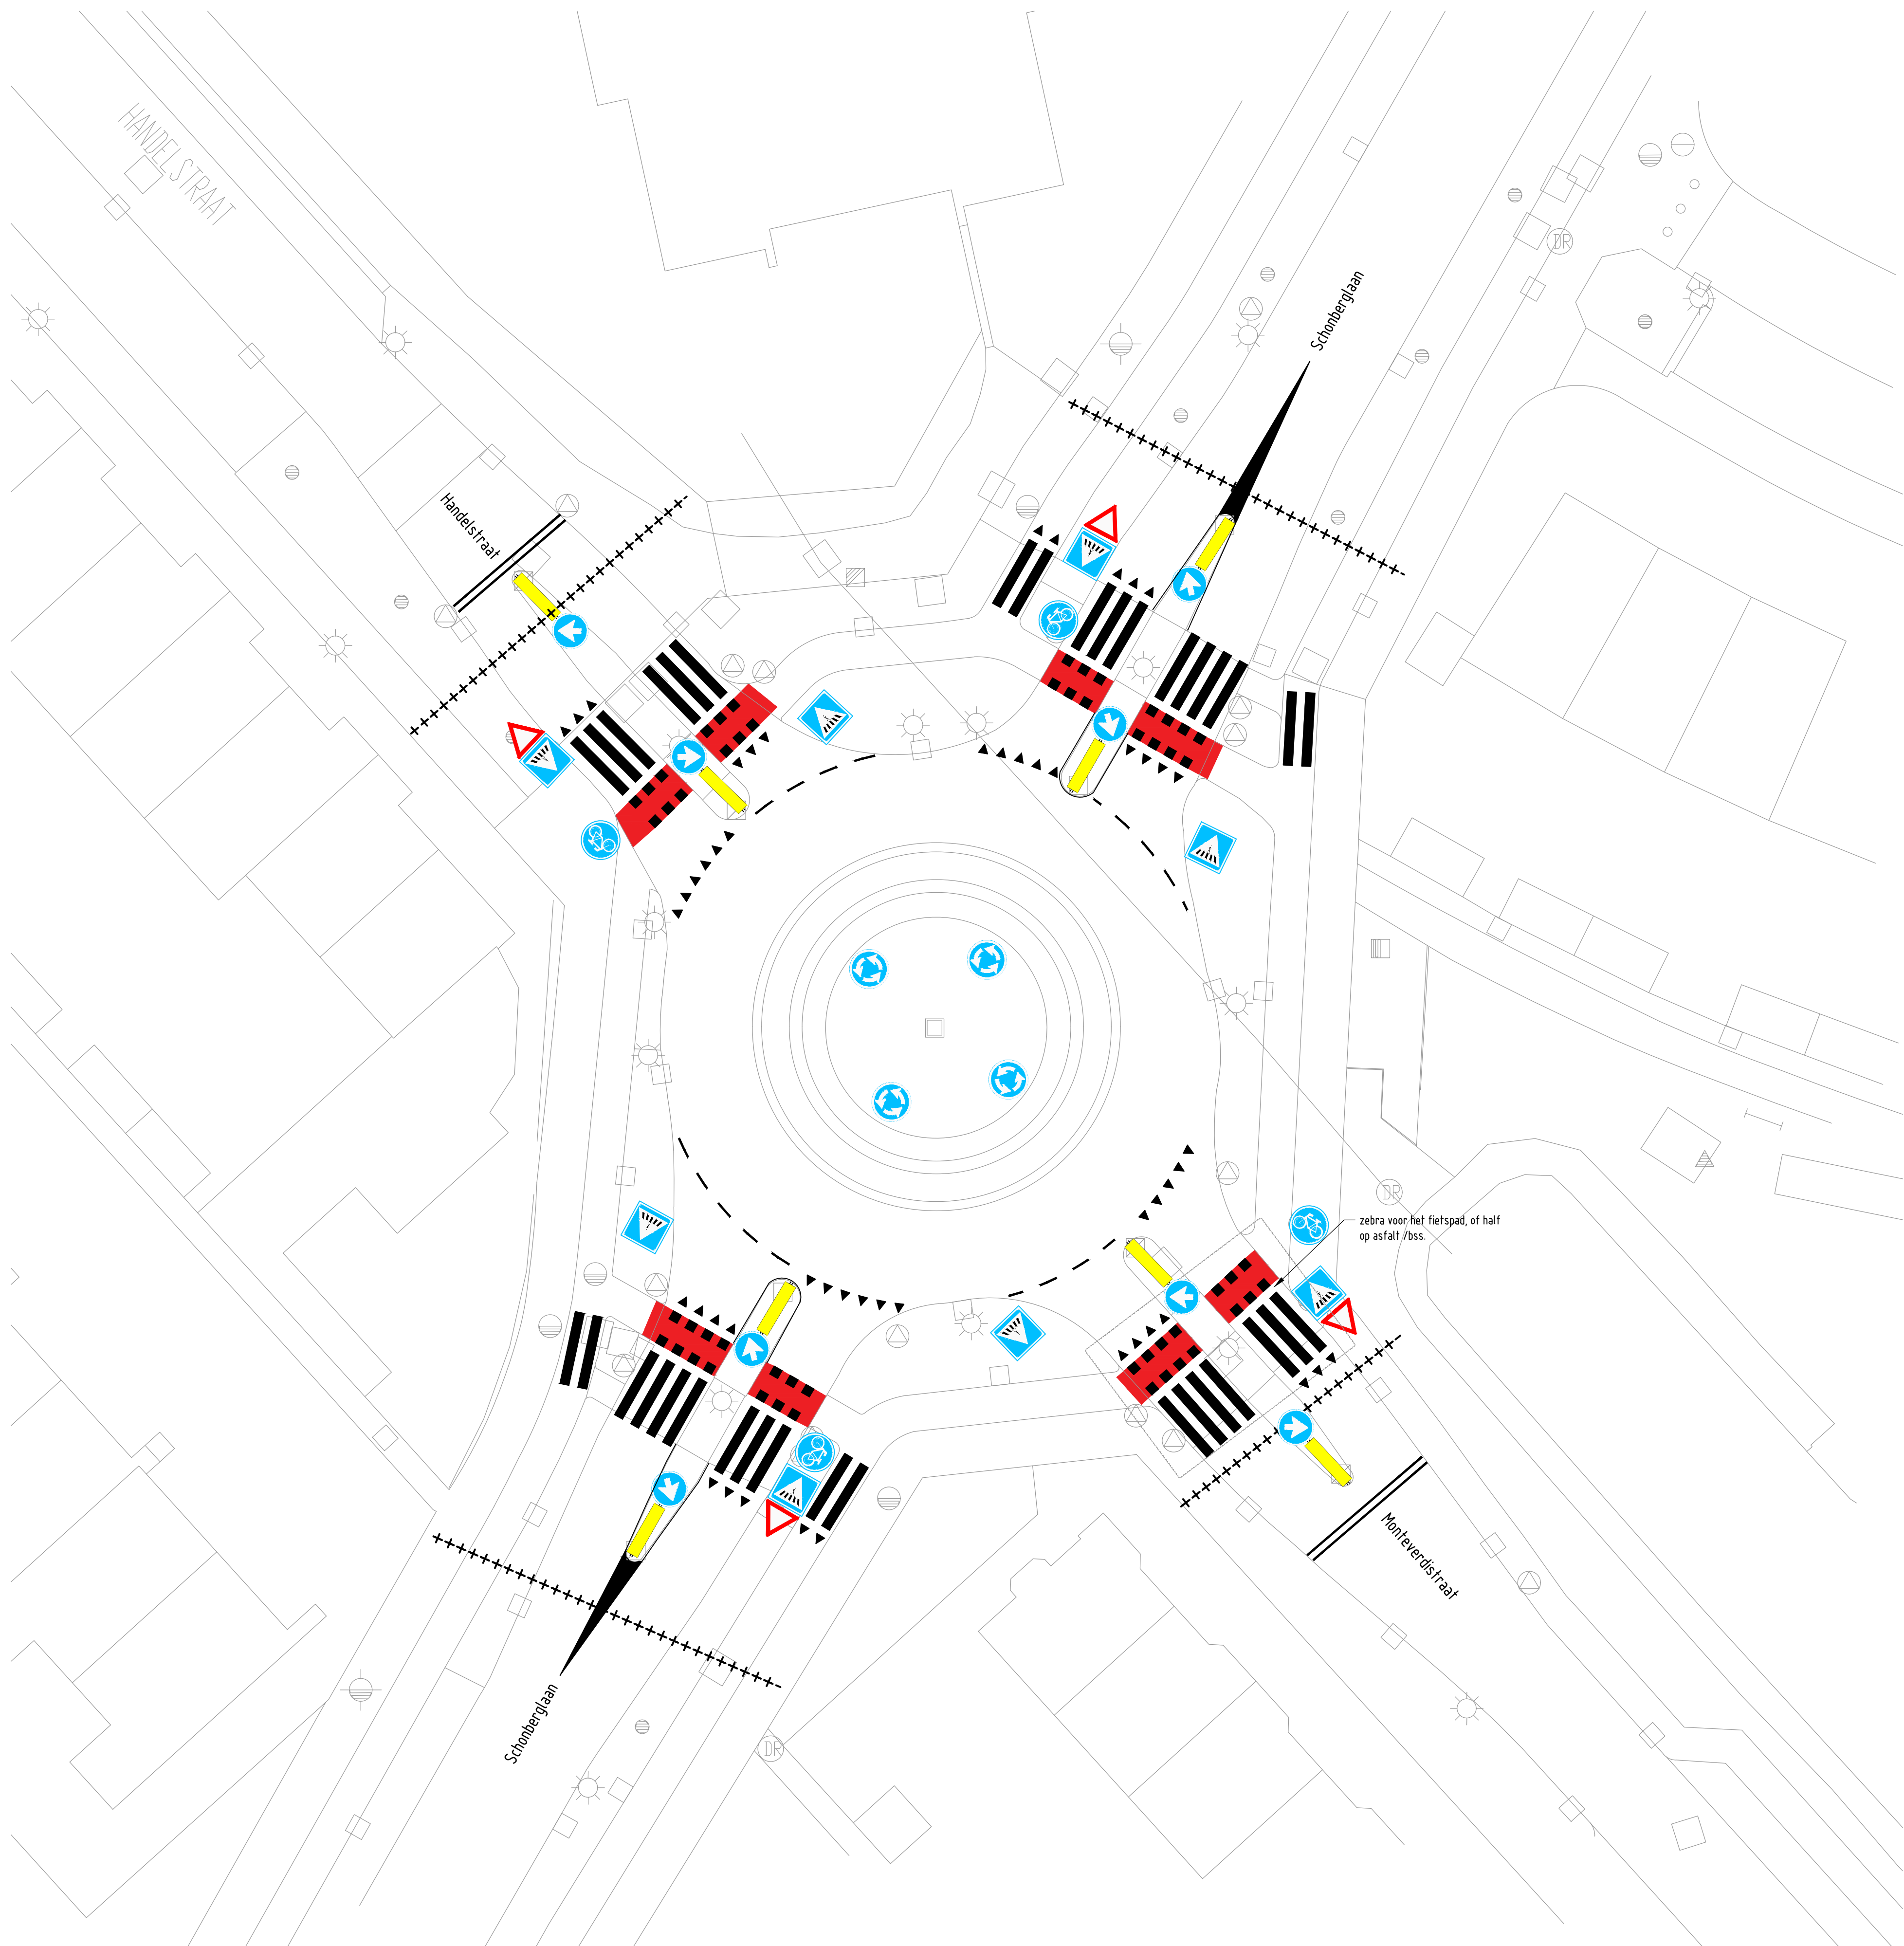

legenda

— —

markering

+++++

werkgrens

■ ■ ■ ■

blokmarkering

▼ ▼ ▼

markering van haaiantanden

▼

symbooltegel haaiantanden

maten in meters, tenzij anders aangegeven

hoogtematen in meters t.o.v. N.A.P.

0 m

2 m

4 m

6 m

8 m

10 m

A	zebra aangepast	sb	jc	13-3-2017
Wijz.	Omschrijving	Getekend	Vrijgave	Datum

Gemeente Capelle a/d IJssel

rotondes: fietsers in de voorrang

Schonberglaan/Monteverdistrat

nieuwe situatie

CIVILSUPPORT

ONTWERP EN ADVIES GROND-, WEG- EN WATERBUW

Telefoon (013) 5347080, Website www.civilsupport.nl

Projectleider

J. Coppelmans

Indieningsvorm

definitief ontwerp

Besteknummer

-

Datum

26-1-2017

Bestandsnaam

D05-A-1314-01a.dwg

Getekend

pvdp

Gecontroleerd

sb

Vrijgave

jc

Tekening

Afmetingen

A1

Schaal

1:200

Projectnummer

1314-01

D05

Wijziging

A