



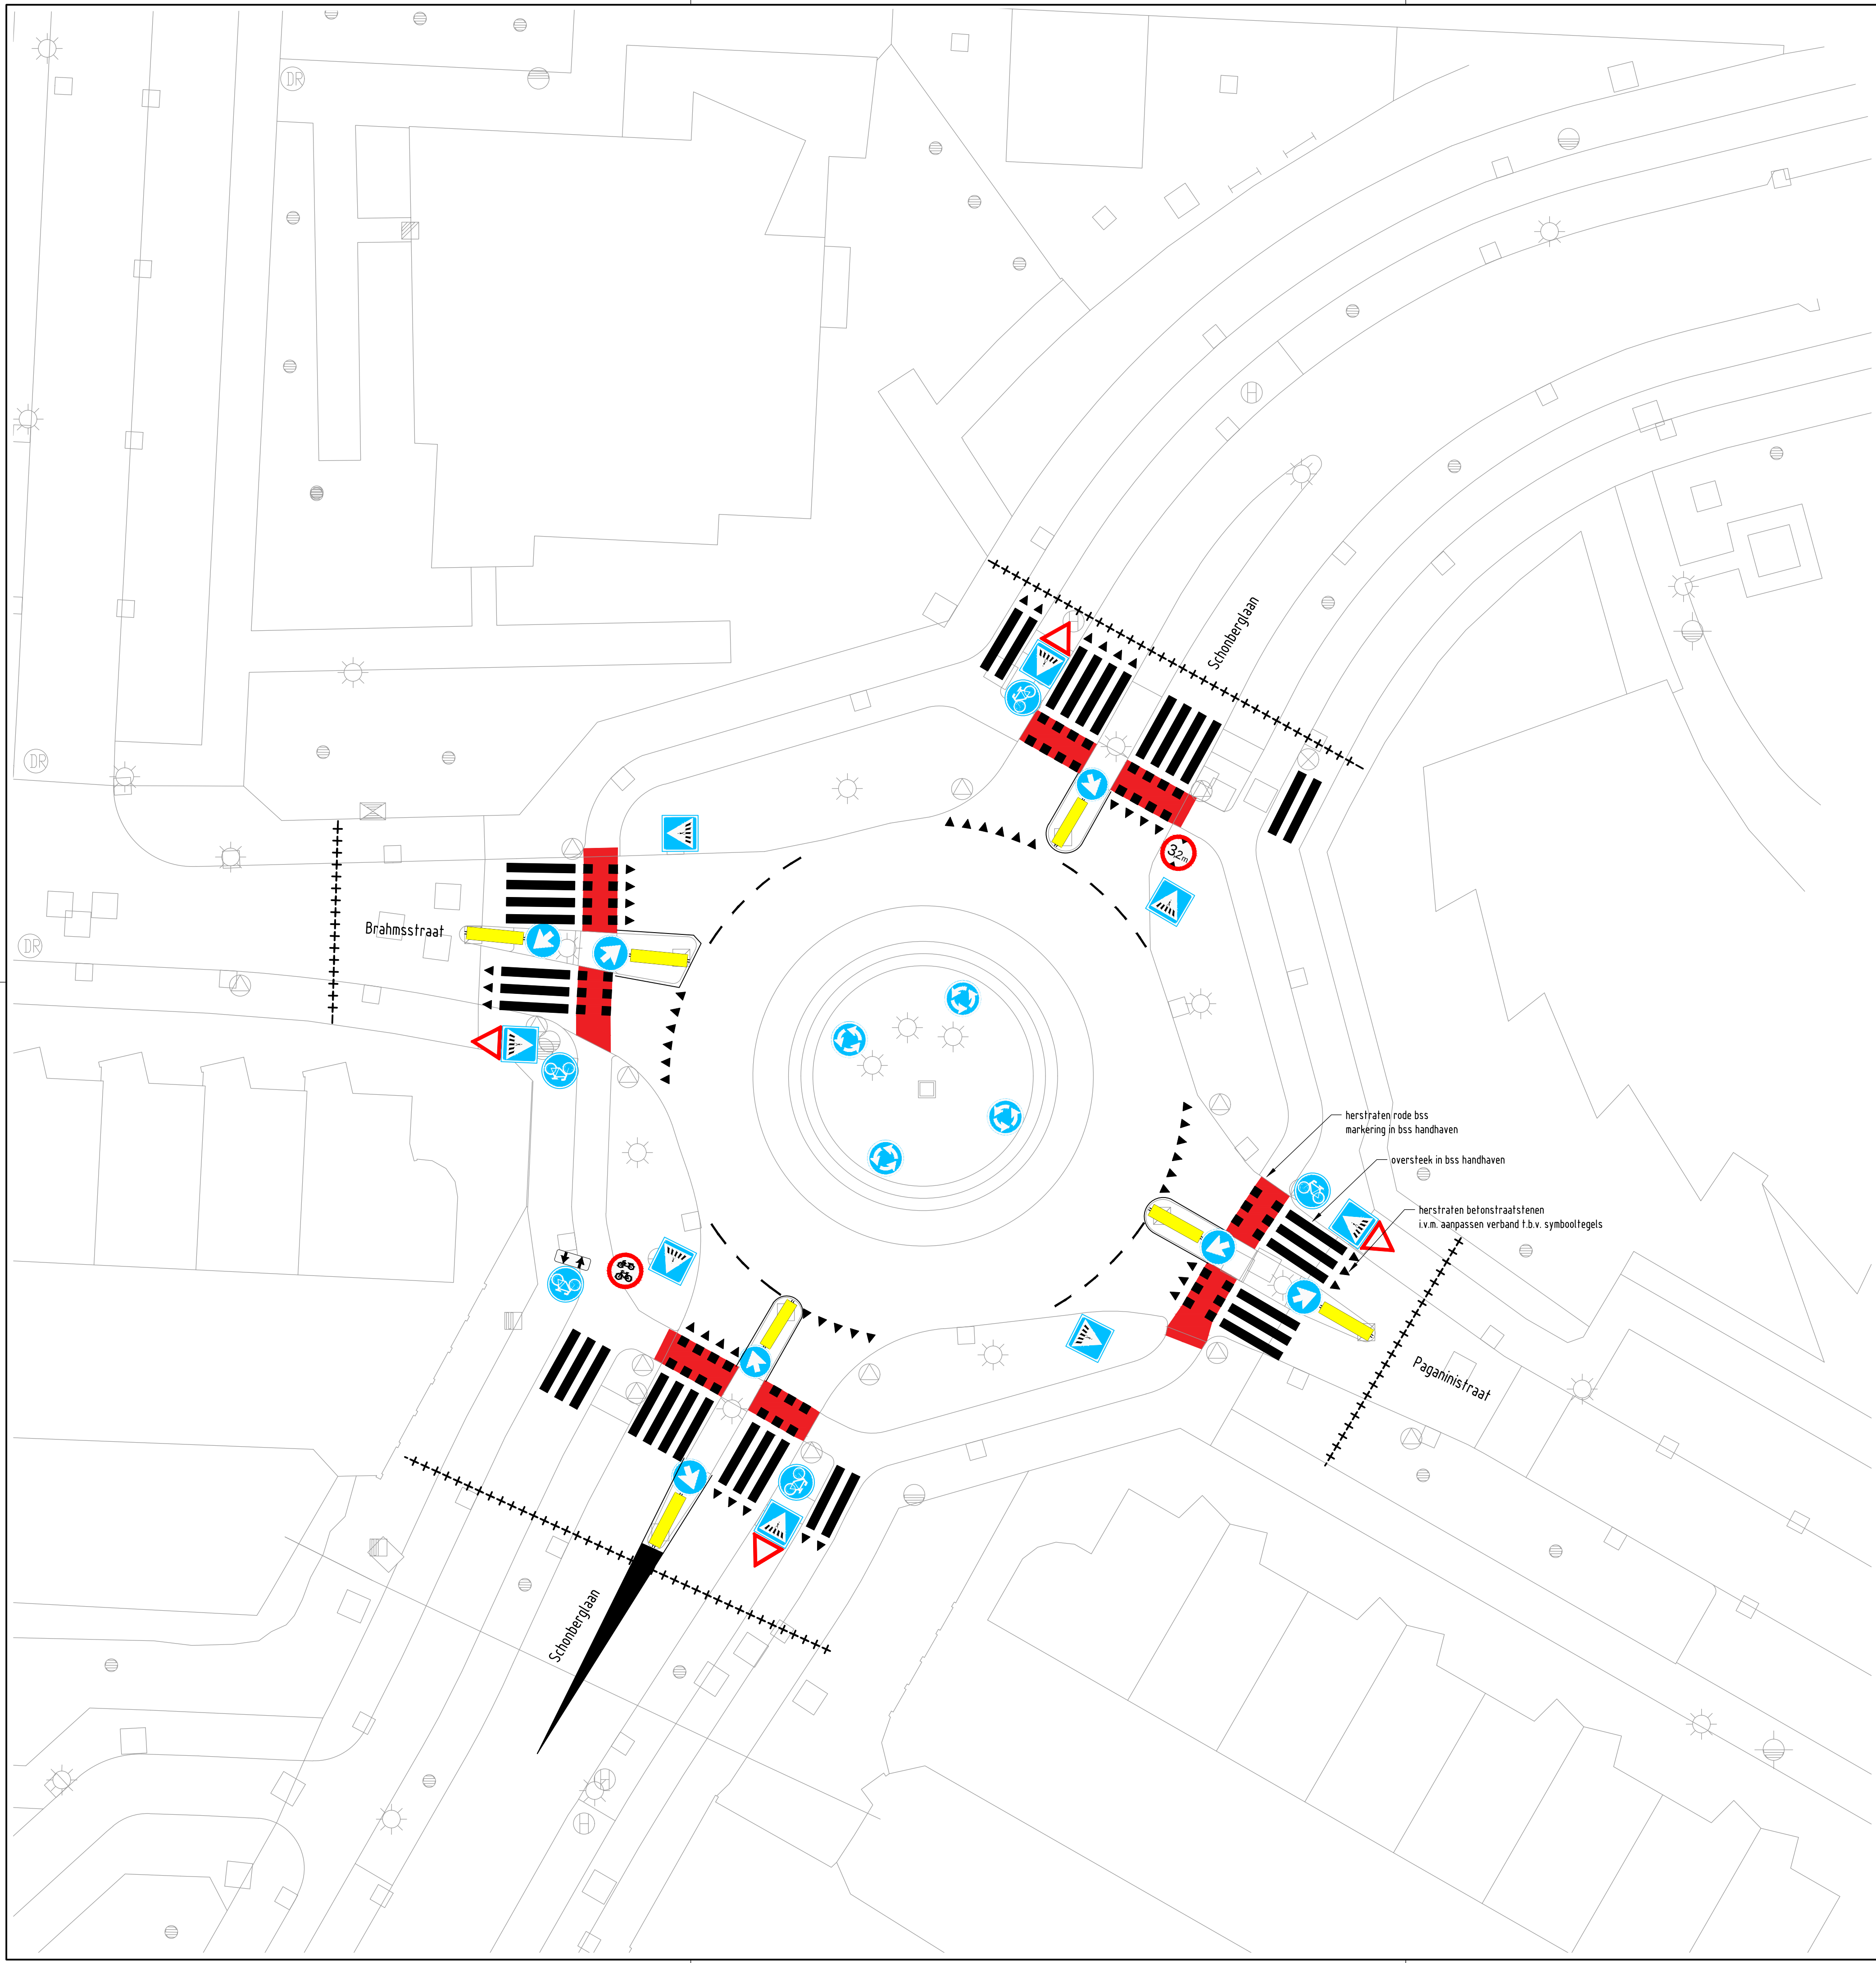

legenda

- markering
- werkgrans
- blokmarkering
- markering van haaiantanden
- symbooltegel haaiantanden

maten in meters, tenzij anders aangegeven
hoogtematen in meters t.o.v. N.A.P.

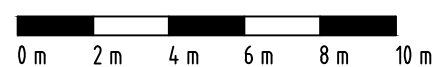

A	ondergrond gewijzigd, zebra aangepast	sb	jc	13-3-2017
Wijz	Omschrijving	Getekend	Vrijgave	Datum

Gemeente Capelle a/d IJssel

rotondes: fietsers in de voorrang

Paganinistraat/Schonberglaan

nieuwe situatie

ONTWERP EN ADVIES GROND-, WEG- EN WATERBUW

Telefoon (013) 5347080, Website www.civilsupport.nl

Projectleider	J. Coppelmans
Indieningsvorm	definitief ontwerp
Besteksnummer	n.v.t
Datum	26-1-2017
Bestandsnaam	D03-A-1314-01a.dwg
Getekend	pvdp
Gecontroleerd	sb
Vrijgave	jc
Tekening	
Wijziging	A

Afmetingen	Schaal	Projectnummer		
A1	1:200	1314-01	D03	A