


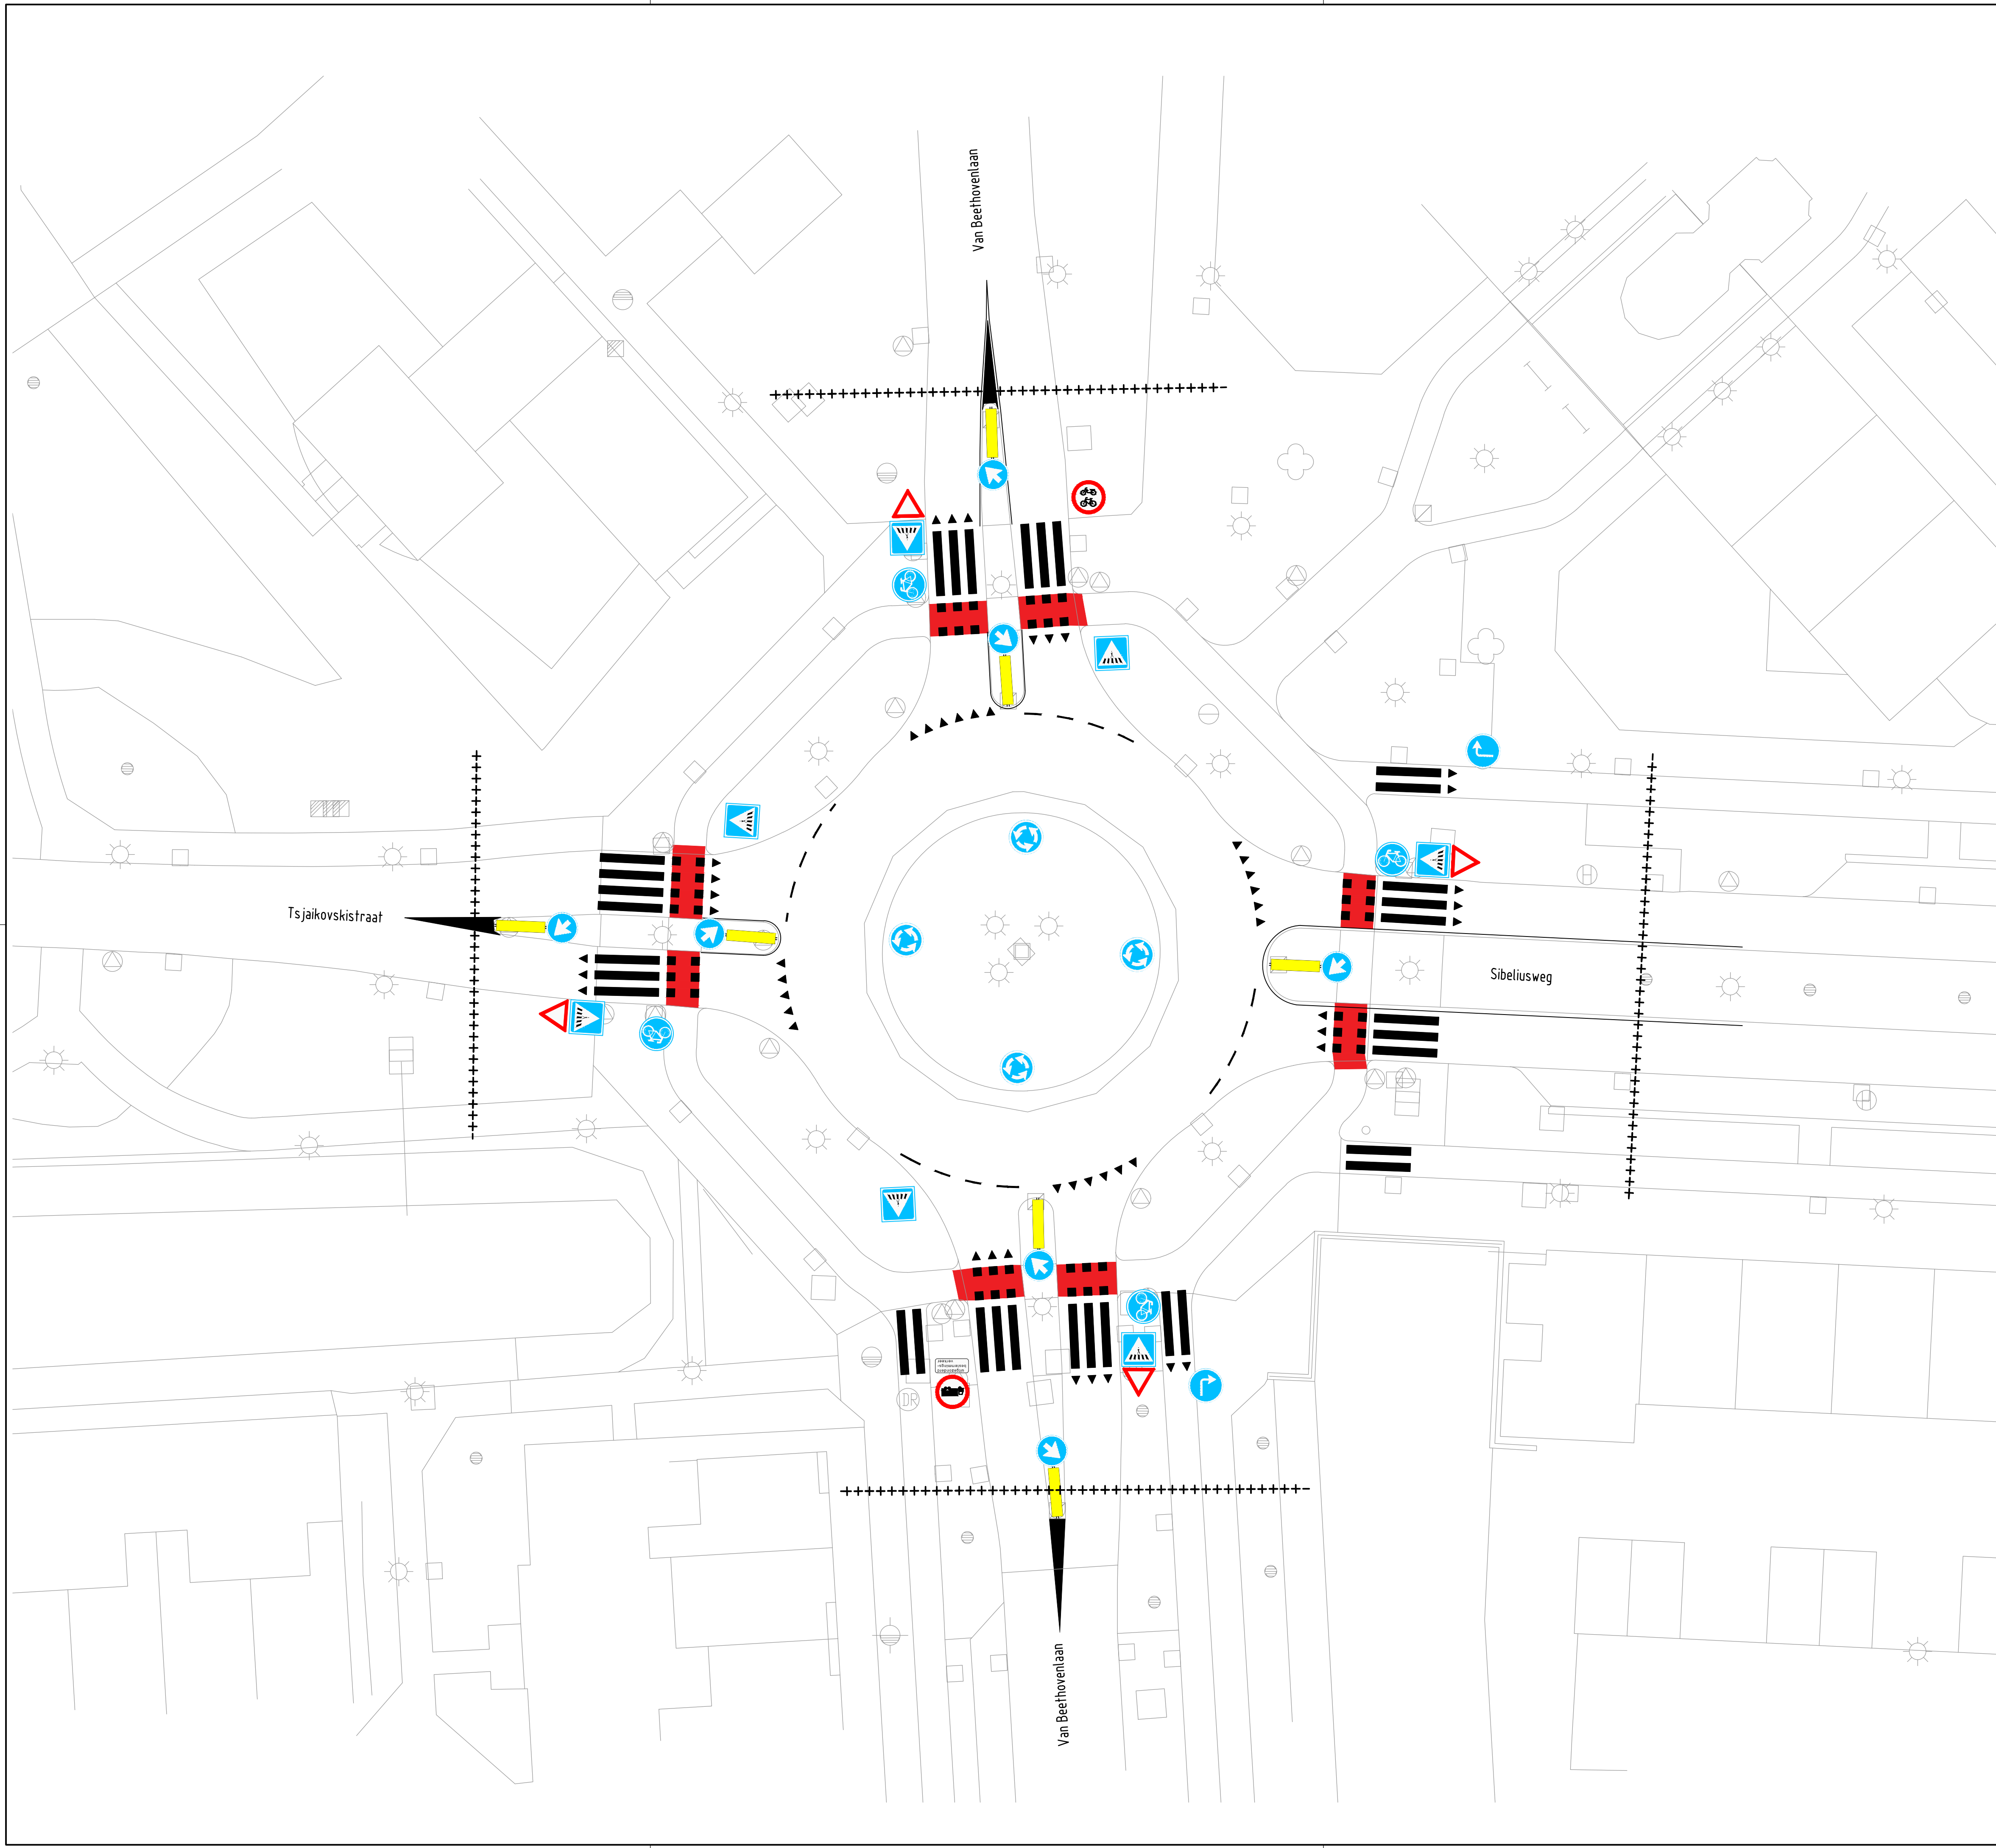

legenda

markering

markering van haaien tanden

werk grens

blokmarkering

markering van haaien tanden

symbool tegel haaien tanden

maten in meters, tenzij anders aangegeven
hoogtematen in meters t.o.v. N.A.P.

0 m

2 m

4 m

6 m

8 m

10 m

A	zebra aangepast	sb	jc	13-3-2017
Wijz.	Omschrijving	Getekend	Vrijgave	Datum

Gemeente Capelle a/d IJssel

rotondes: fietsers in de voorrang
Sibeliushweg/van Beethovenlaan
nieuwe situatie

CIVILSUPPORT

ONTWERP EN ADVIES GROND-, WEG- EN WATERBUW

Telefoon (013) 5347080, Website www.civilsupport.nl

Projectleider

J. Coppelmans

Indieningsvorm

definitief ontwerp

Besteksnummer

n.v.t.

Datum

26-1-2017

Bestandsnaam

D08-A-1314-01a.dwg

Getekend

pxdp

Gecontroleerd

sb

Vrijgave

jc

Tekening

Afmetingen

Schaal

Projectnummer

D08

Wijziging

A1

1:200

1314-01

A