


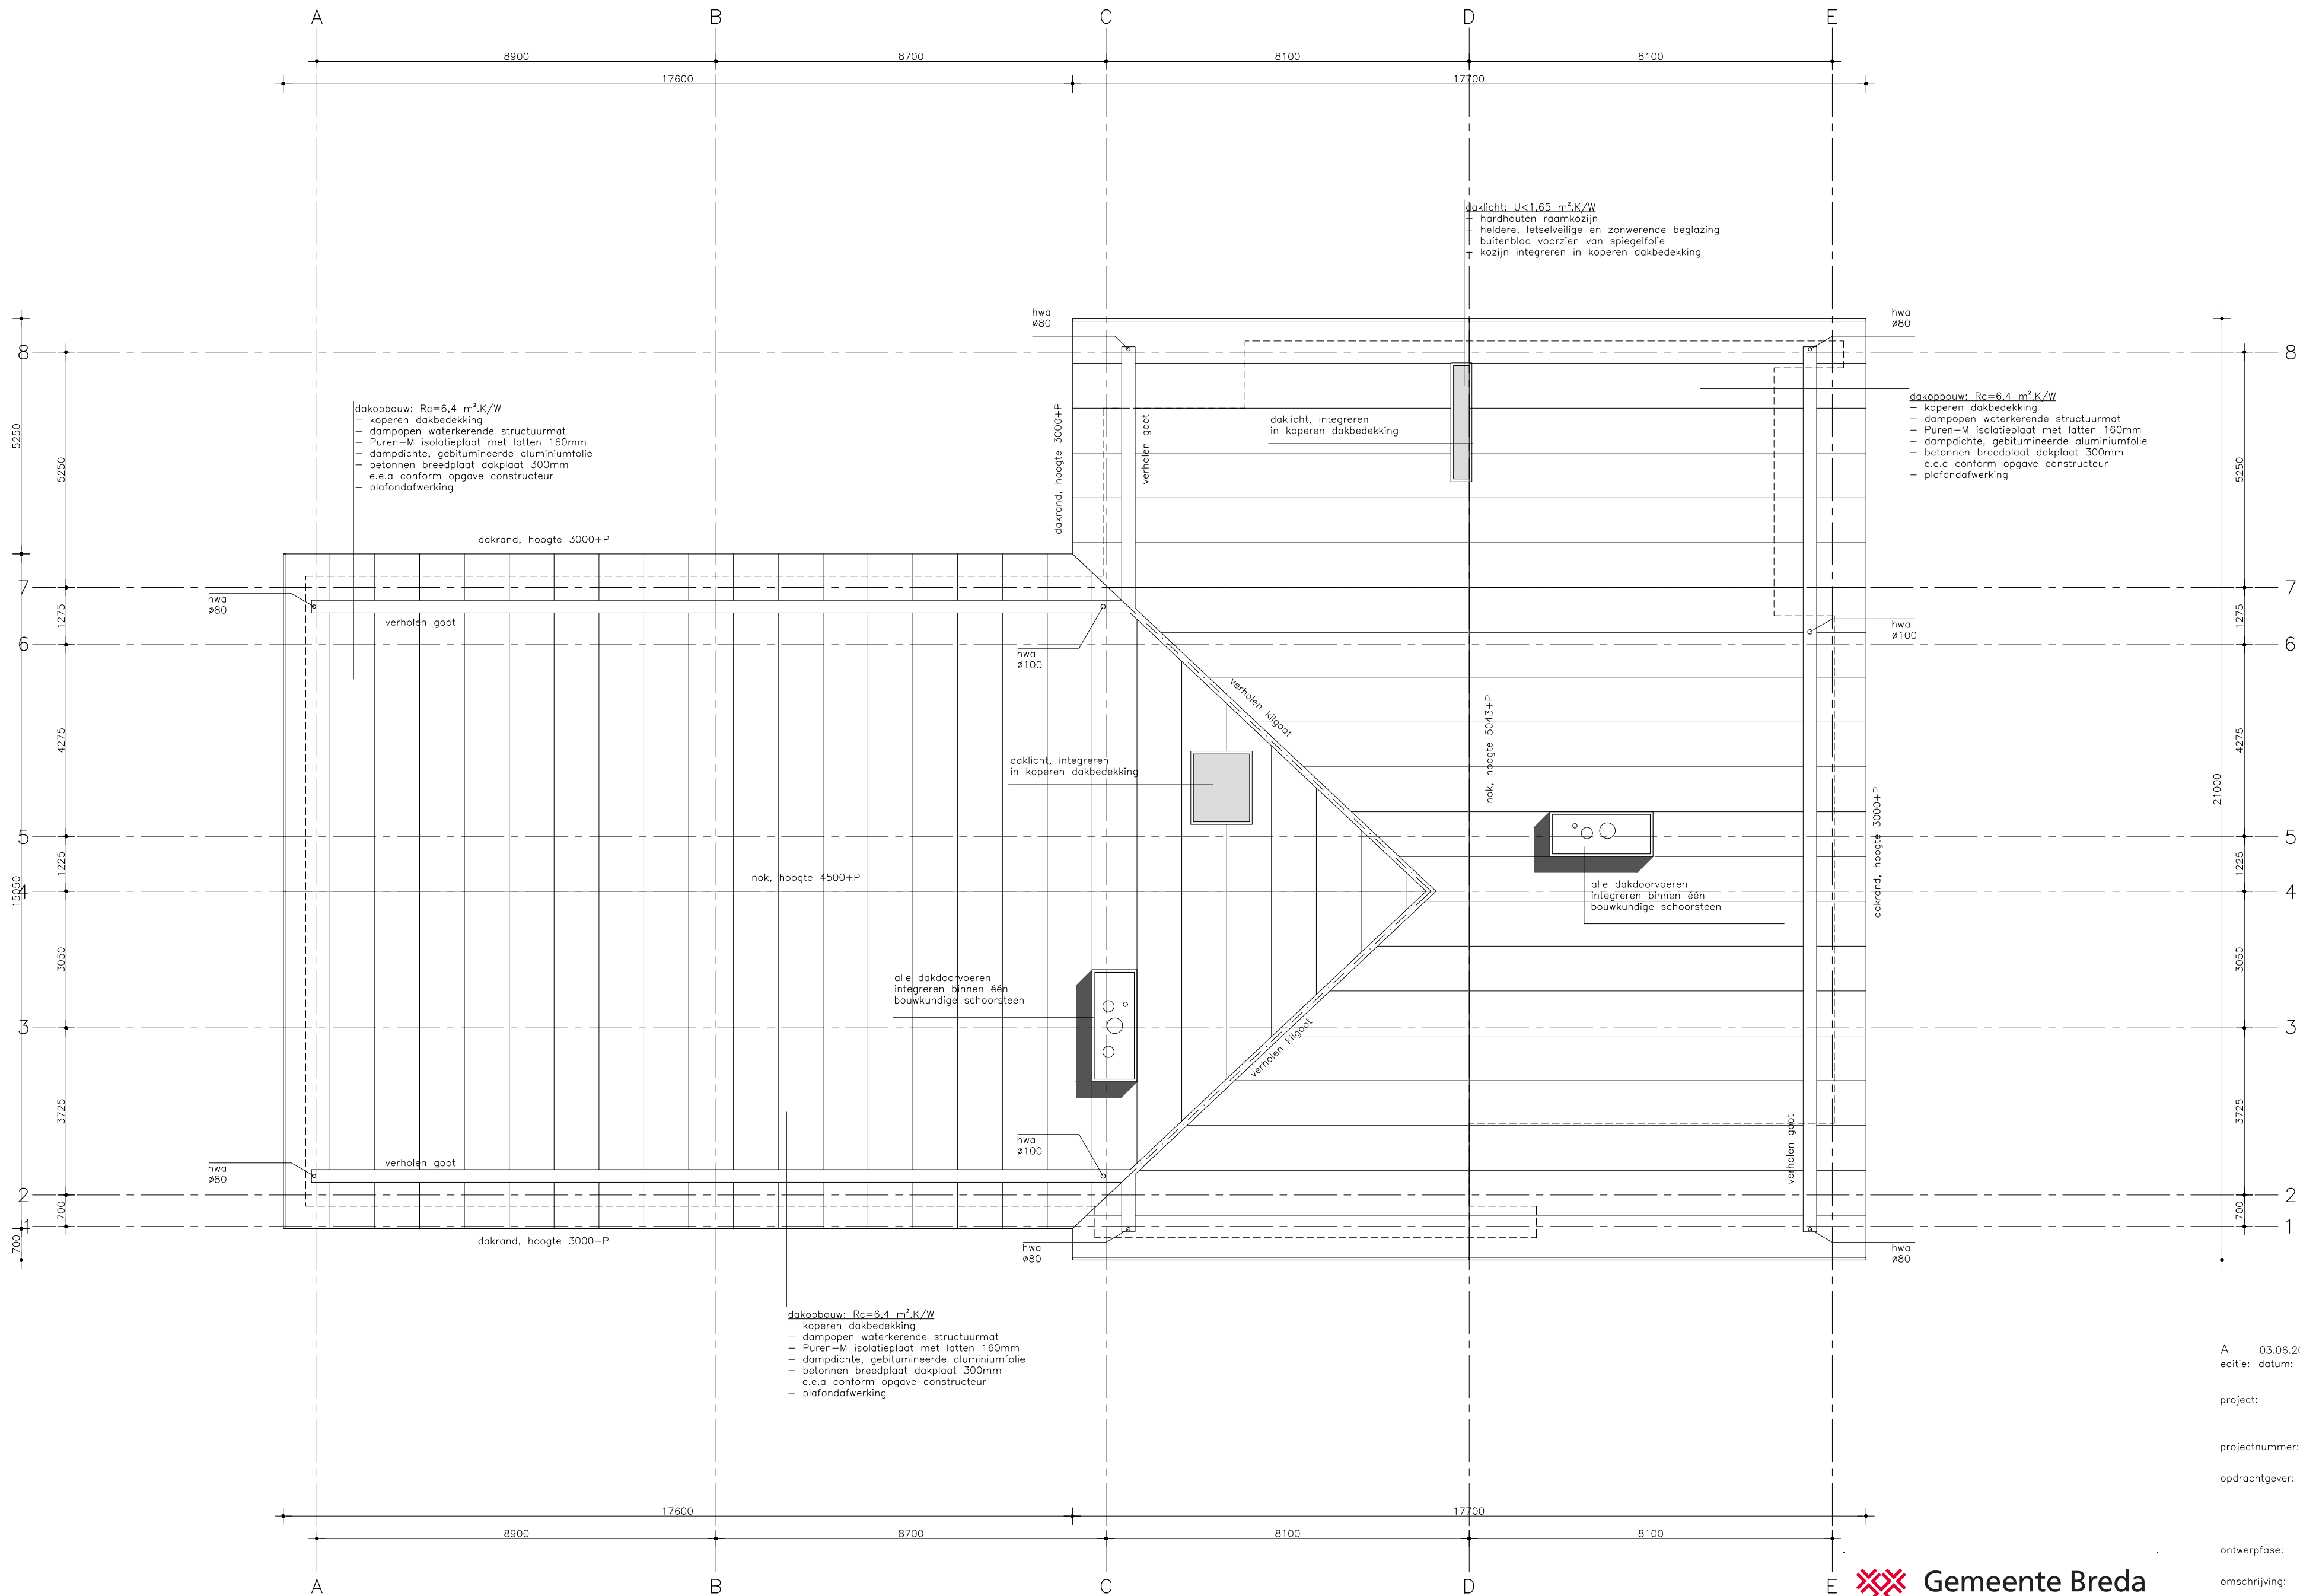

A 03.06.2016 JM OLO
editie: datum: get: omschrijving:

project: woonhuis A

projectnummer: 1401

opdrachtgever: fam. Aartsen
Overveldsestraat 5
4841 KW Prinsenbeek

ontwerpfase: bouwvoorbereiding

omschrijving: dakaanzicht

formaat: A2

schaal: 1:100

projectnummer: tekeningnummer:
tekeningnummer: 1401-OV104



Bijlage 7 bij besluit
2016/541-V1

OMGEVINGSVERGUNNING