


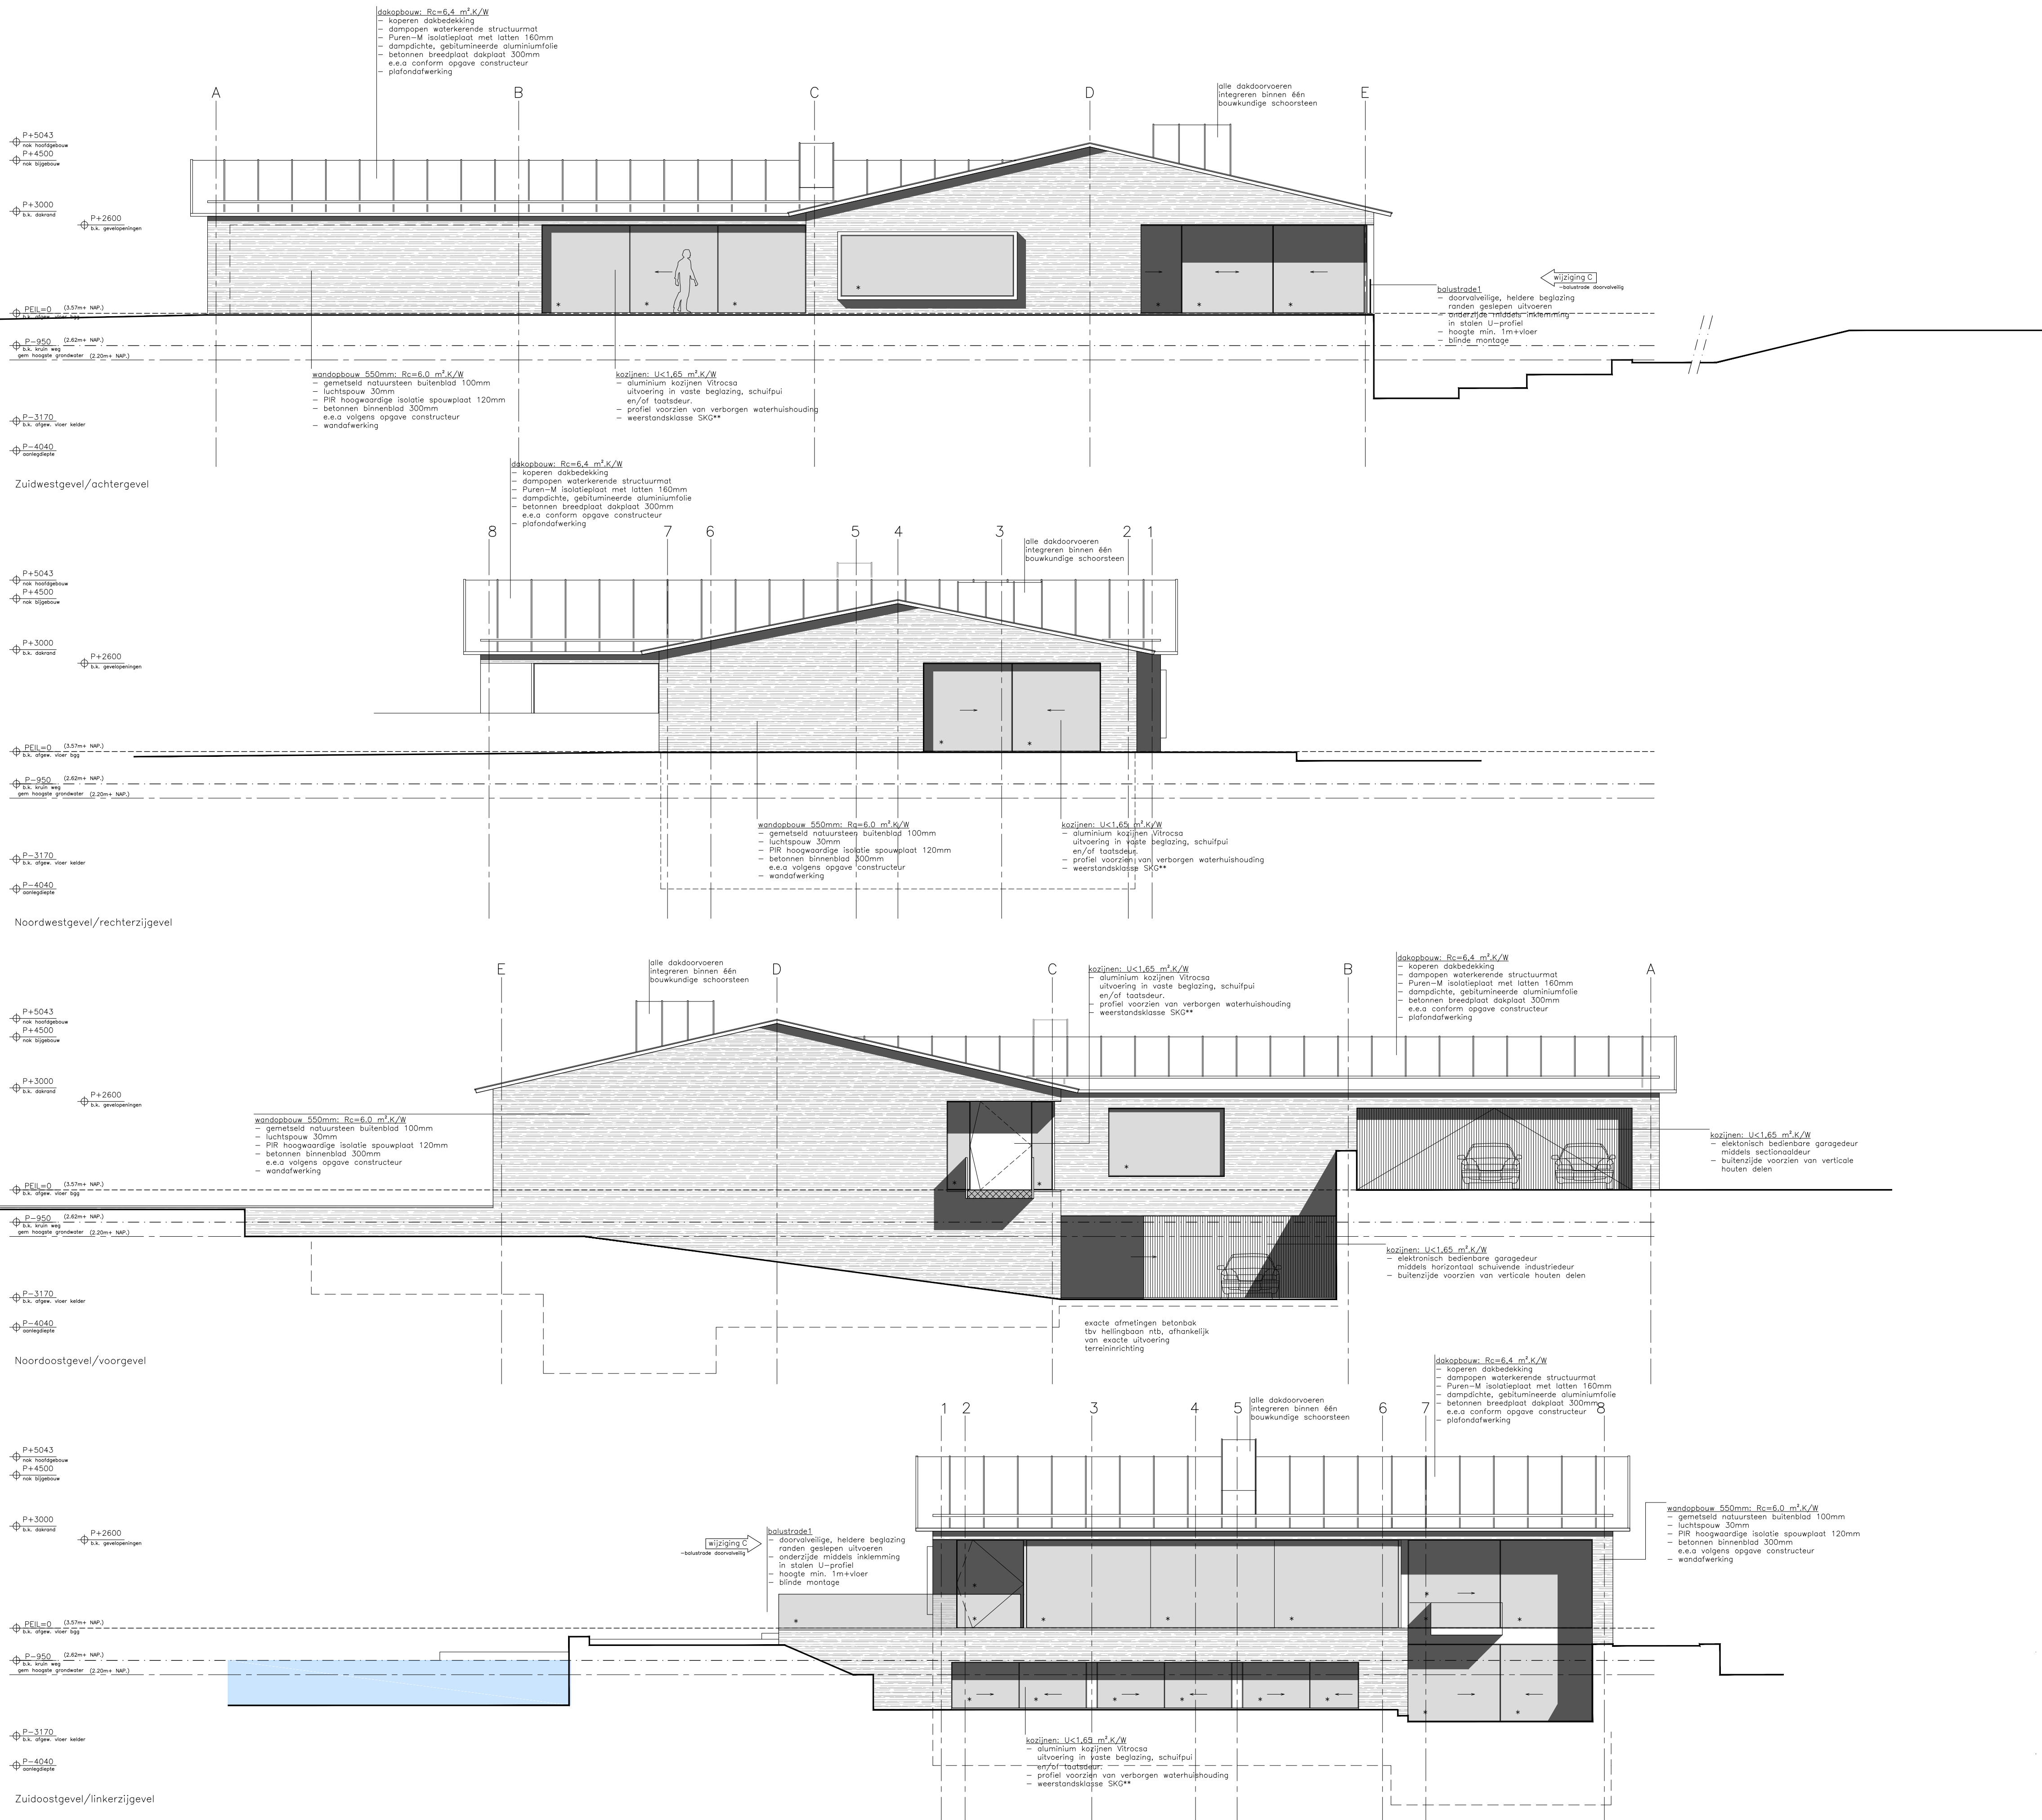

Kleuren en materialen:			
gevels	natuursteen	licht/midden grijs	
kozijnen	aluminium	grijs/aluminium	
garagedeuren	houten delen	grijs/wit geanuceerd	
glas	heldere beglazing	groentint	
deuren	natuursteen	licht/midden grijs	
dakbedekking	koper	natuurel	
dakranden	koper	natuurel	
balustrade	heldere beglazing	groentint	

Let op: alle glazen balustrades voorzien van doorvalveilig glas

C	01.09.2016	JM	aanvulling	OLO
B	29.07.2016	JM	aanvulling	OLO
A	03.06.2016	JM	OLO	
editie:	datum:	get:	omschrijving:	

project: woonhuis A

projectnummer: 1401

opdrachtgever: familie Aartsen
Overveldsestraat 5
4841 KW Prinsenbeek

ontwerpfase: Omgevingsvergunning

omschrijving: gevelaanzichten

formaat: A1

schaal: 1:100

tekeningnummer: 1401-OV301

 **Gemeente Breda**
Bijlage 9 bij besluit
2016/1541-V1