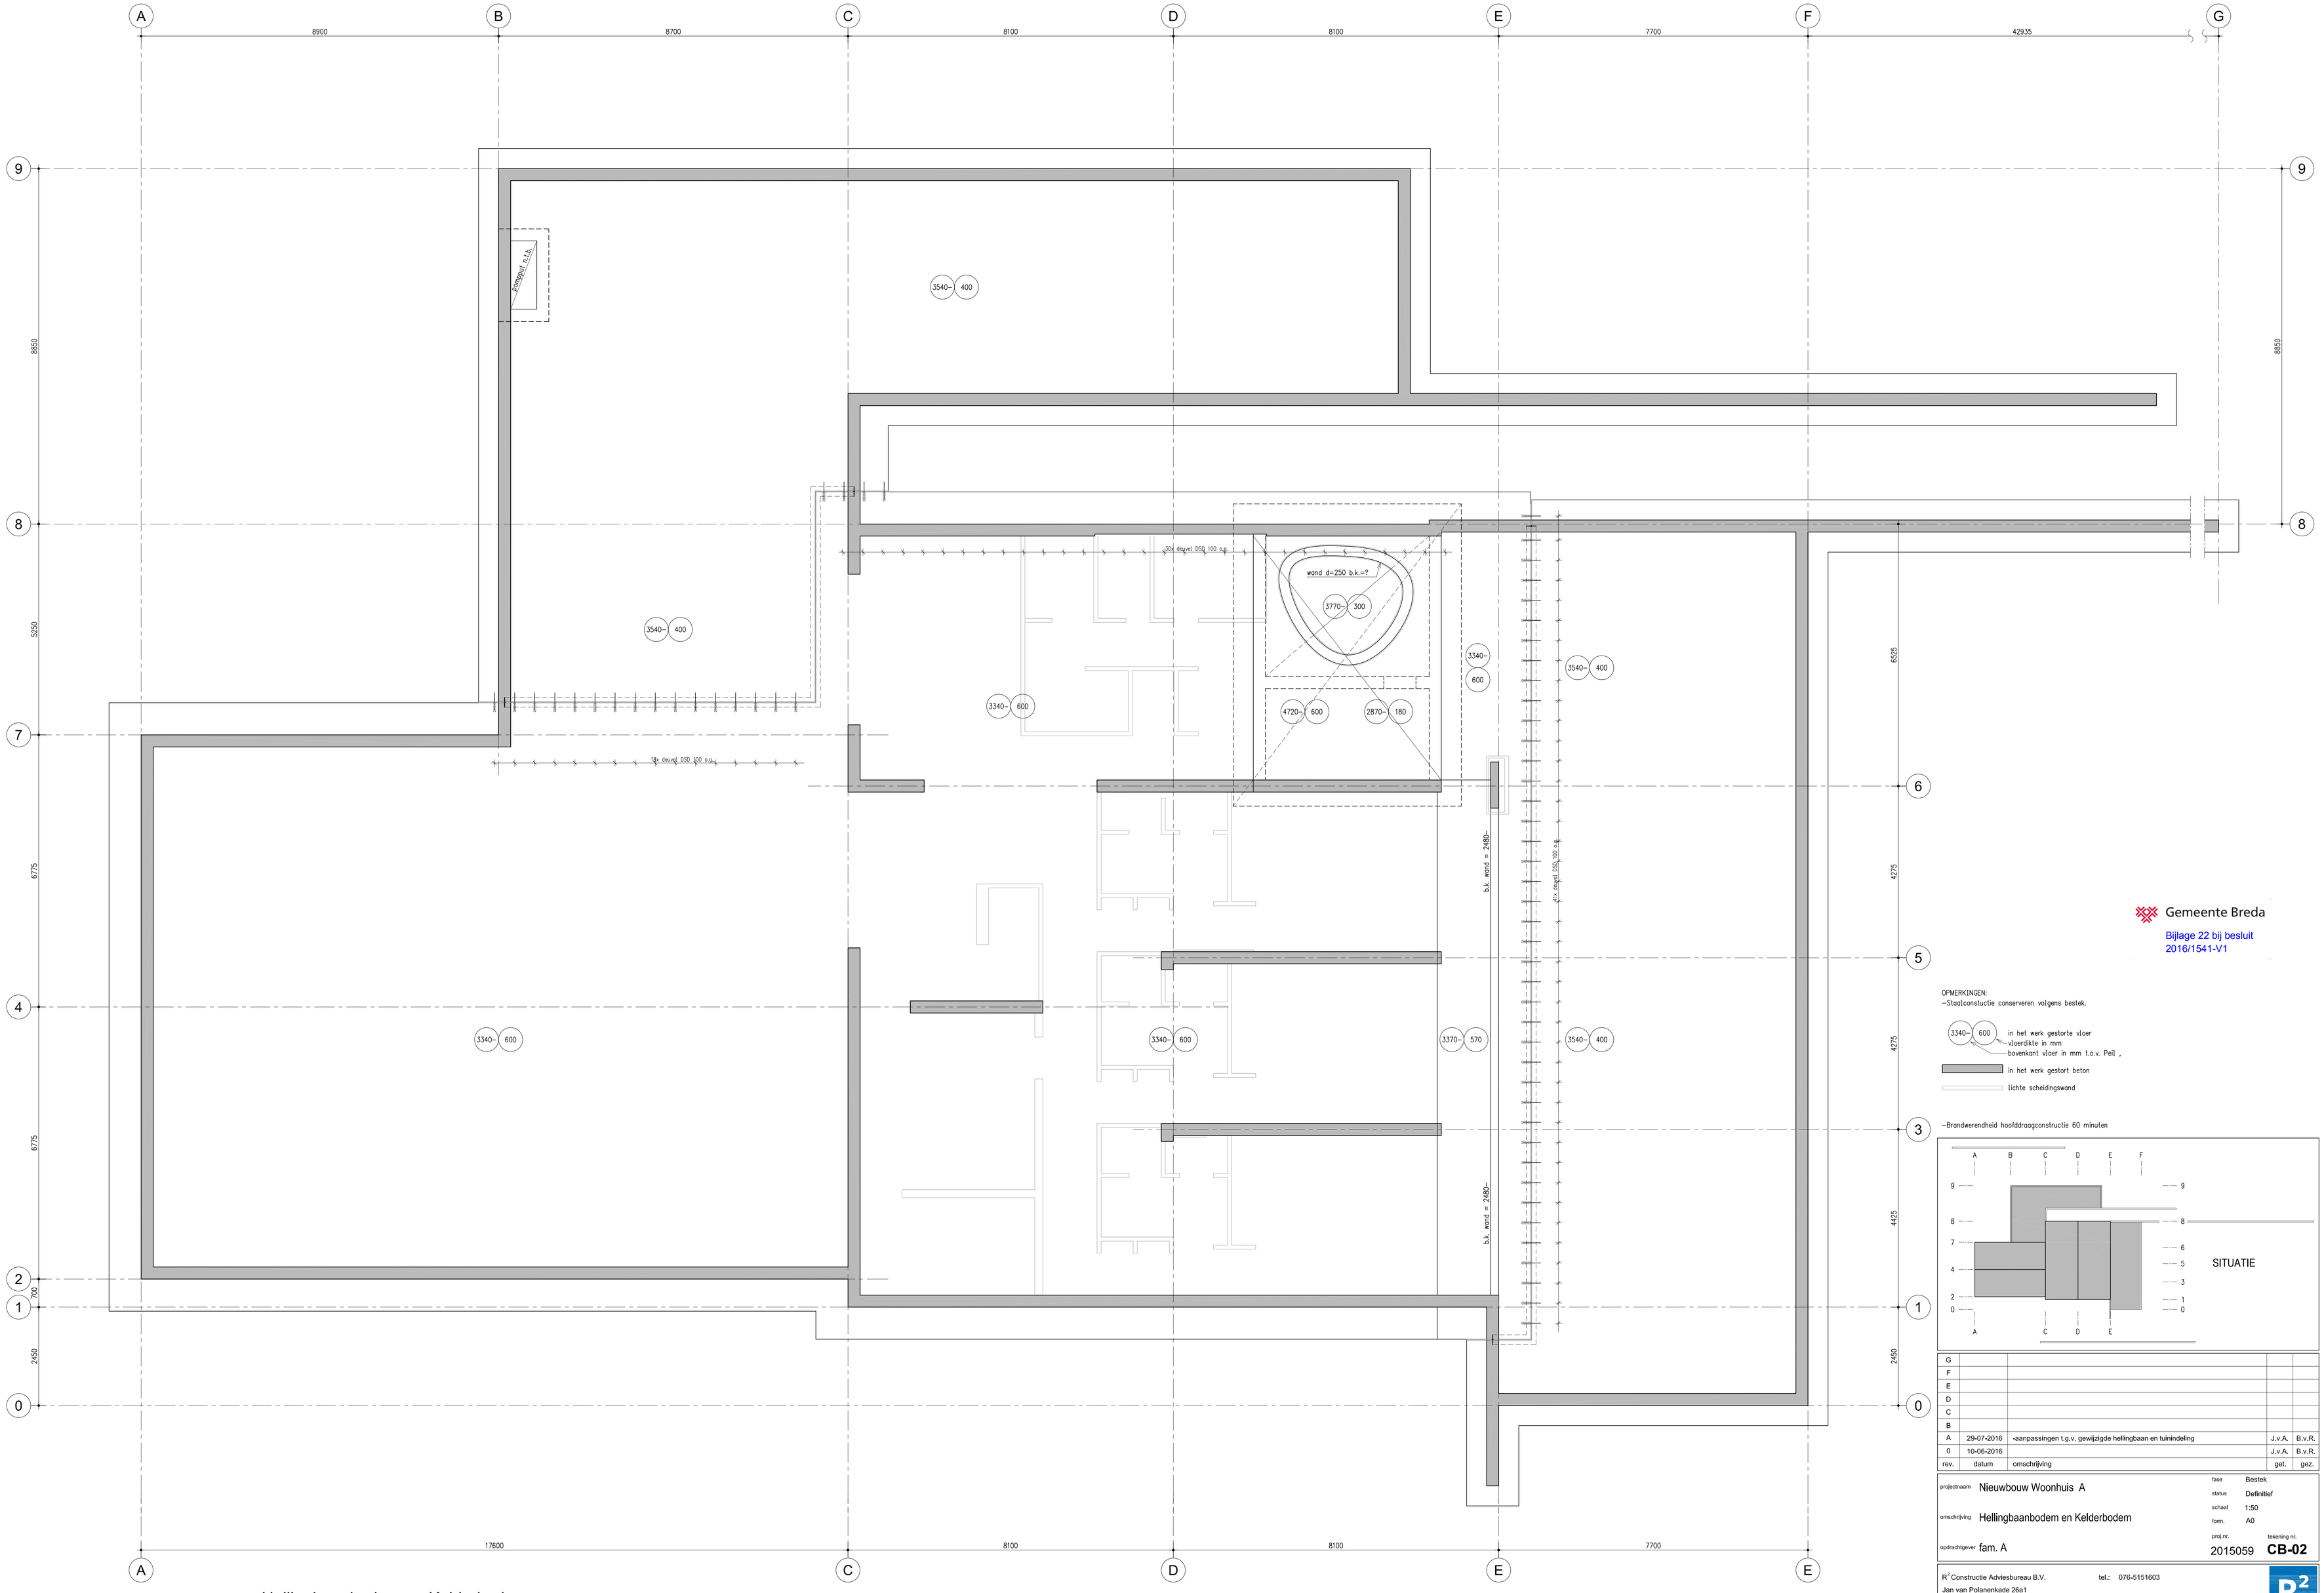

Gemeente Breda

Bijlage 22 bij besluit
2016/1541-V1

OPMERKINGEN:
-Staalconstuctie conserveren volgens bestek.

3340- 600 — in het werk gestorte vloer
vloerdikte in mm
bovenkant vloer in mm t.o.v. Peil ,

in het werk gestort beton

lichte scheidingswand

-Brandwerendheid hoofddraagconstructie 60 minuten

SITUATIE

rev.	datum	omschrijving	get.	gez.
G				
F				
E				
D				
C				
B				
A	29-07-2016	-aanpassingen t.g.v. gewijzigde hellingbaan en tuinindeling	J.v.A.	B.v.R.
0	10-06-2016		J.v.A.	B.v.R.

projectnaam Nieuwbouw Woonhuis A

omschrijving Hellingbaanbodem en Kelderbodem

opdrachtgever fam. A

fase Bestek
status Definitief
schaal 1:50
form. A0
proj.nr. 2015059
tekening nr. **CB-02**

R² Constructie Adviesbureau B.V.
Jan van Polanenkade 26a1
4811 KM Breda
tel.: 076-5151603
email: info@R2CA.nl
CONSTRUCTIE ADVIESBUREAU B.V.

Hellingbaanbodem en Kelderbodem

VXV