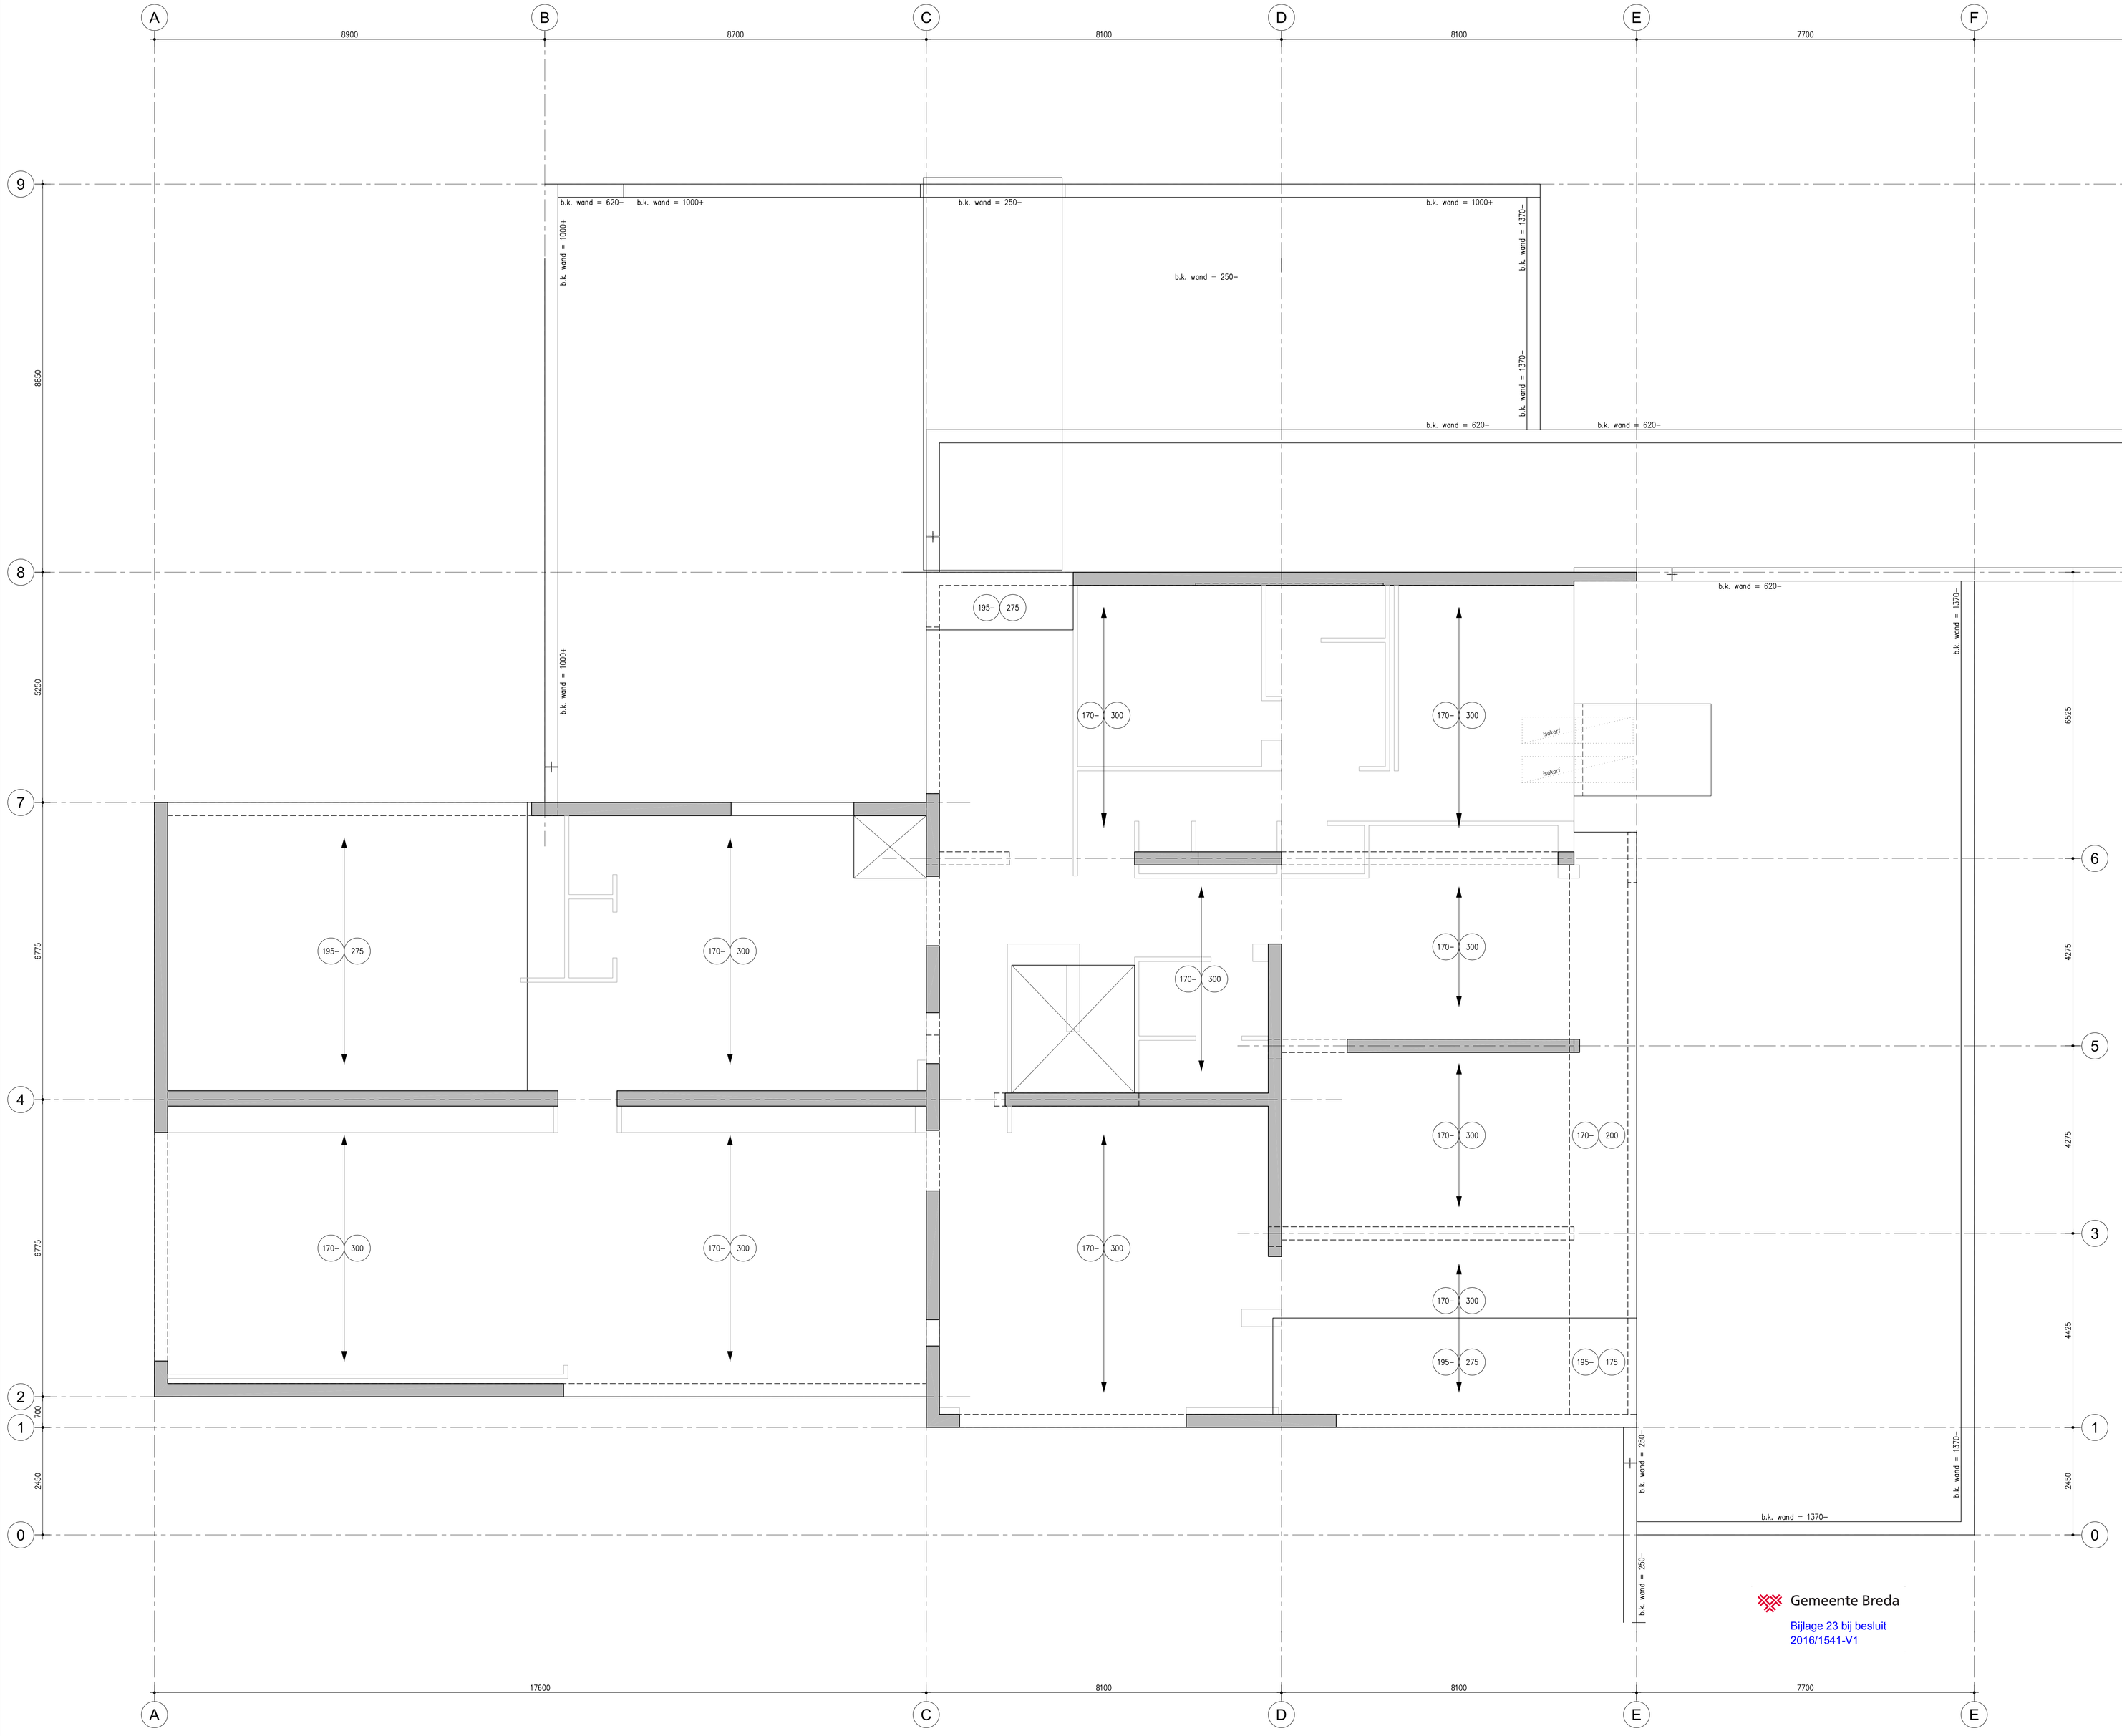

Begane grondvloer

OPMERKINGEN:
–Staalconstuctie conserveren volgens bestek.

170– 300 — in het werk gestorte vloer
vloerdikte in mm (incl. schil breedplaat)
bovenkant vloer in mm t.o.v. Peil ,

overspanningsrichting breedplaatvloer

in het werk gestort beton

lichte scheidingswand

–Brandwerendheid hoofddraagconstructie 60 minuten

OPMERKINGEN:
–Peil = b.k. afgewerkte vloer = b.k. afgewerkte vloer bestaande woning = 3,25 m+N.A.P.
–In te storen ankers staalconstructie volgens tekeningen en berekeningen leverancier.
–Onder alle met de grond in aanraking komende betonconstructie stampbeton werkvloeren of drukvast isolatiemateriaal toepassen (is niet getekend)

BETON		Ontk. sterkte:	BETONSTAAL
kwaliteit :	C20/25	25 N/mm²	B500A

Milieuklasse | betondekking op de buitenste wapening :

Onderdeel	boven		onder		overig		alle	
Opstorting	–	–	–	–	–	–	–	–
Vloer	–	–	–	–	–	–	–	–

Onderdeel	binnen		buiten		overig		alle	
Wand	–	–	–	–	–	–	–	–
Kolom	–	–	–	–	–	–	–	–

buitenste laag bovennet
tweede laag bovennet
tweede laag ondernet
buitenste laag ondernet

EXTRA DEKKING	
storten op werkvloer	+10 mm
storten op de grond	+50 mm
en ofm. balk/plaat	+50 mm

UITVOERING VOLGENS
NEN–EN 206–1 en NEN 8005

WERKVLOER D=50 MM

las– en verankeringslengte					
ø8	350	ø12	500	ø20	900
ø10	400	ø16	800	ø25	1000

alle lassen verspringend aanbrengen

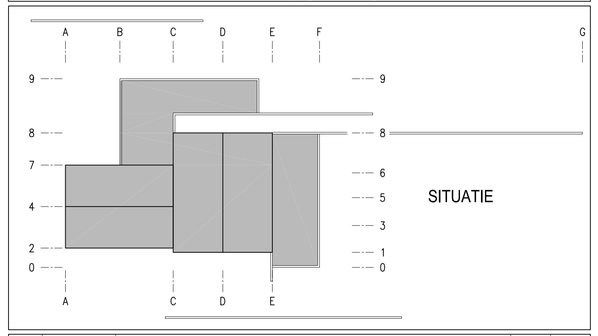

SITUATIE

rev.	datum	omschrijving	get.	gez.
G				
F				
E				
D				
C				
B				
A	29-07-2016	-aanpassingen t.g.v. gewijzigde hellingbaan en tuinindeling	J.v.A.	B.v.R.
0	10-06-2016		J.v.A.	B.v.R.

Gemeente Breda
Bijlage 23 bij besluit
2016/1541-V1

projectnaam Nieuwbouw Woonhuis A
omschrijving Begane grondvloer / Kelderdek
opdrachtgever fam. A

fase Bestek
status Definitief
schaal 1:50
form. A0
proj.nr. 2015059
tekening nr. CB-03

R² Constructie Adviesbureau B.V.
Jan van Polanenkade 26a1
4811 KM Breda
tel.: 076-5151603
email: info@R2CA.nl
CONSTRUCTIE ADVIESBUREAU B.V.

V&V