


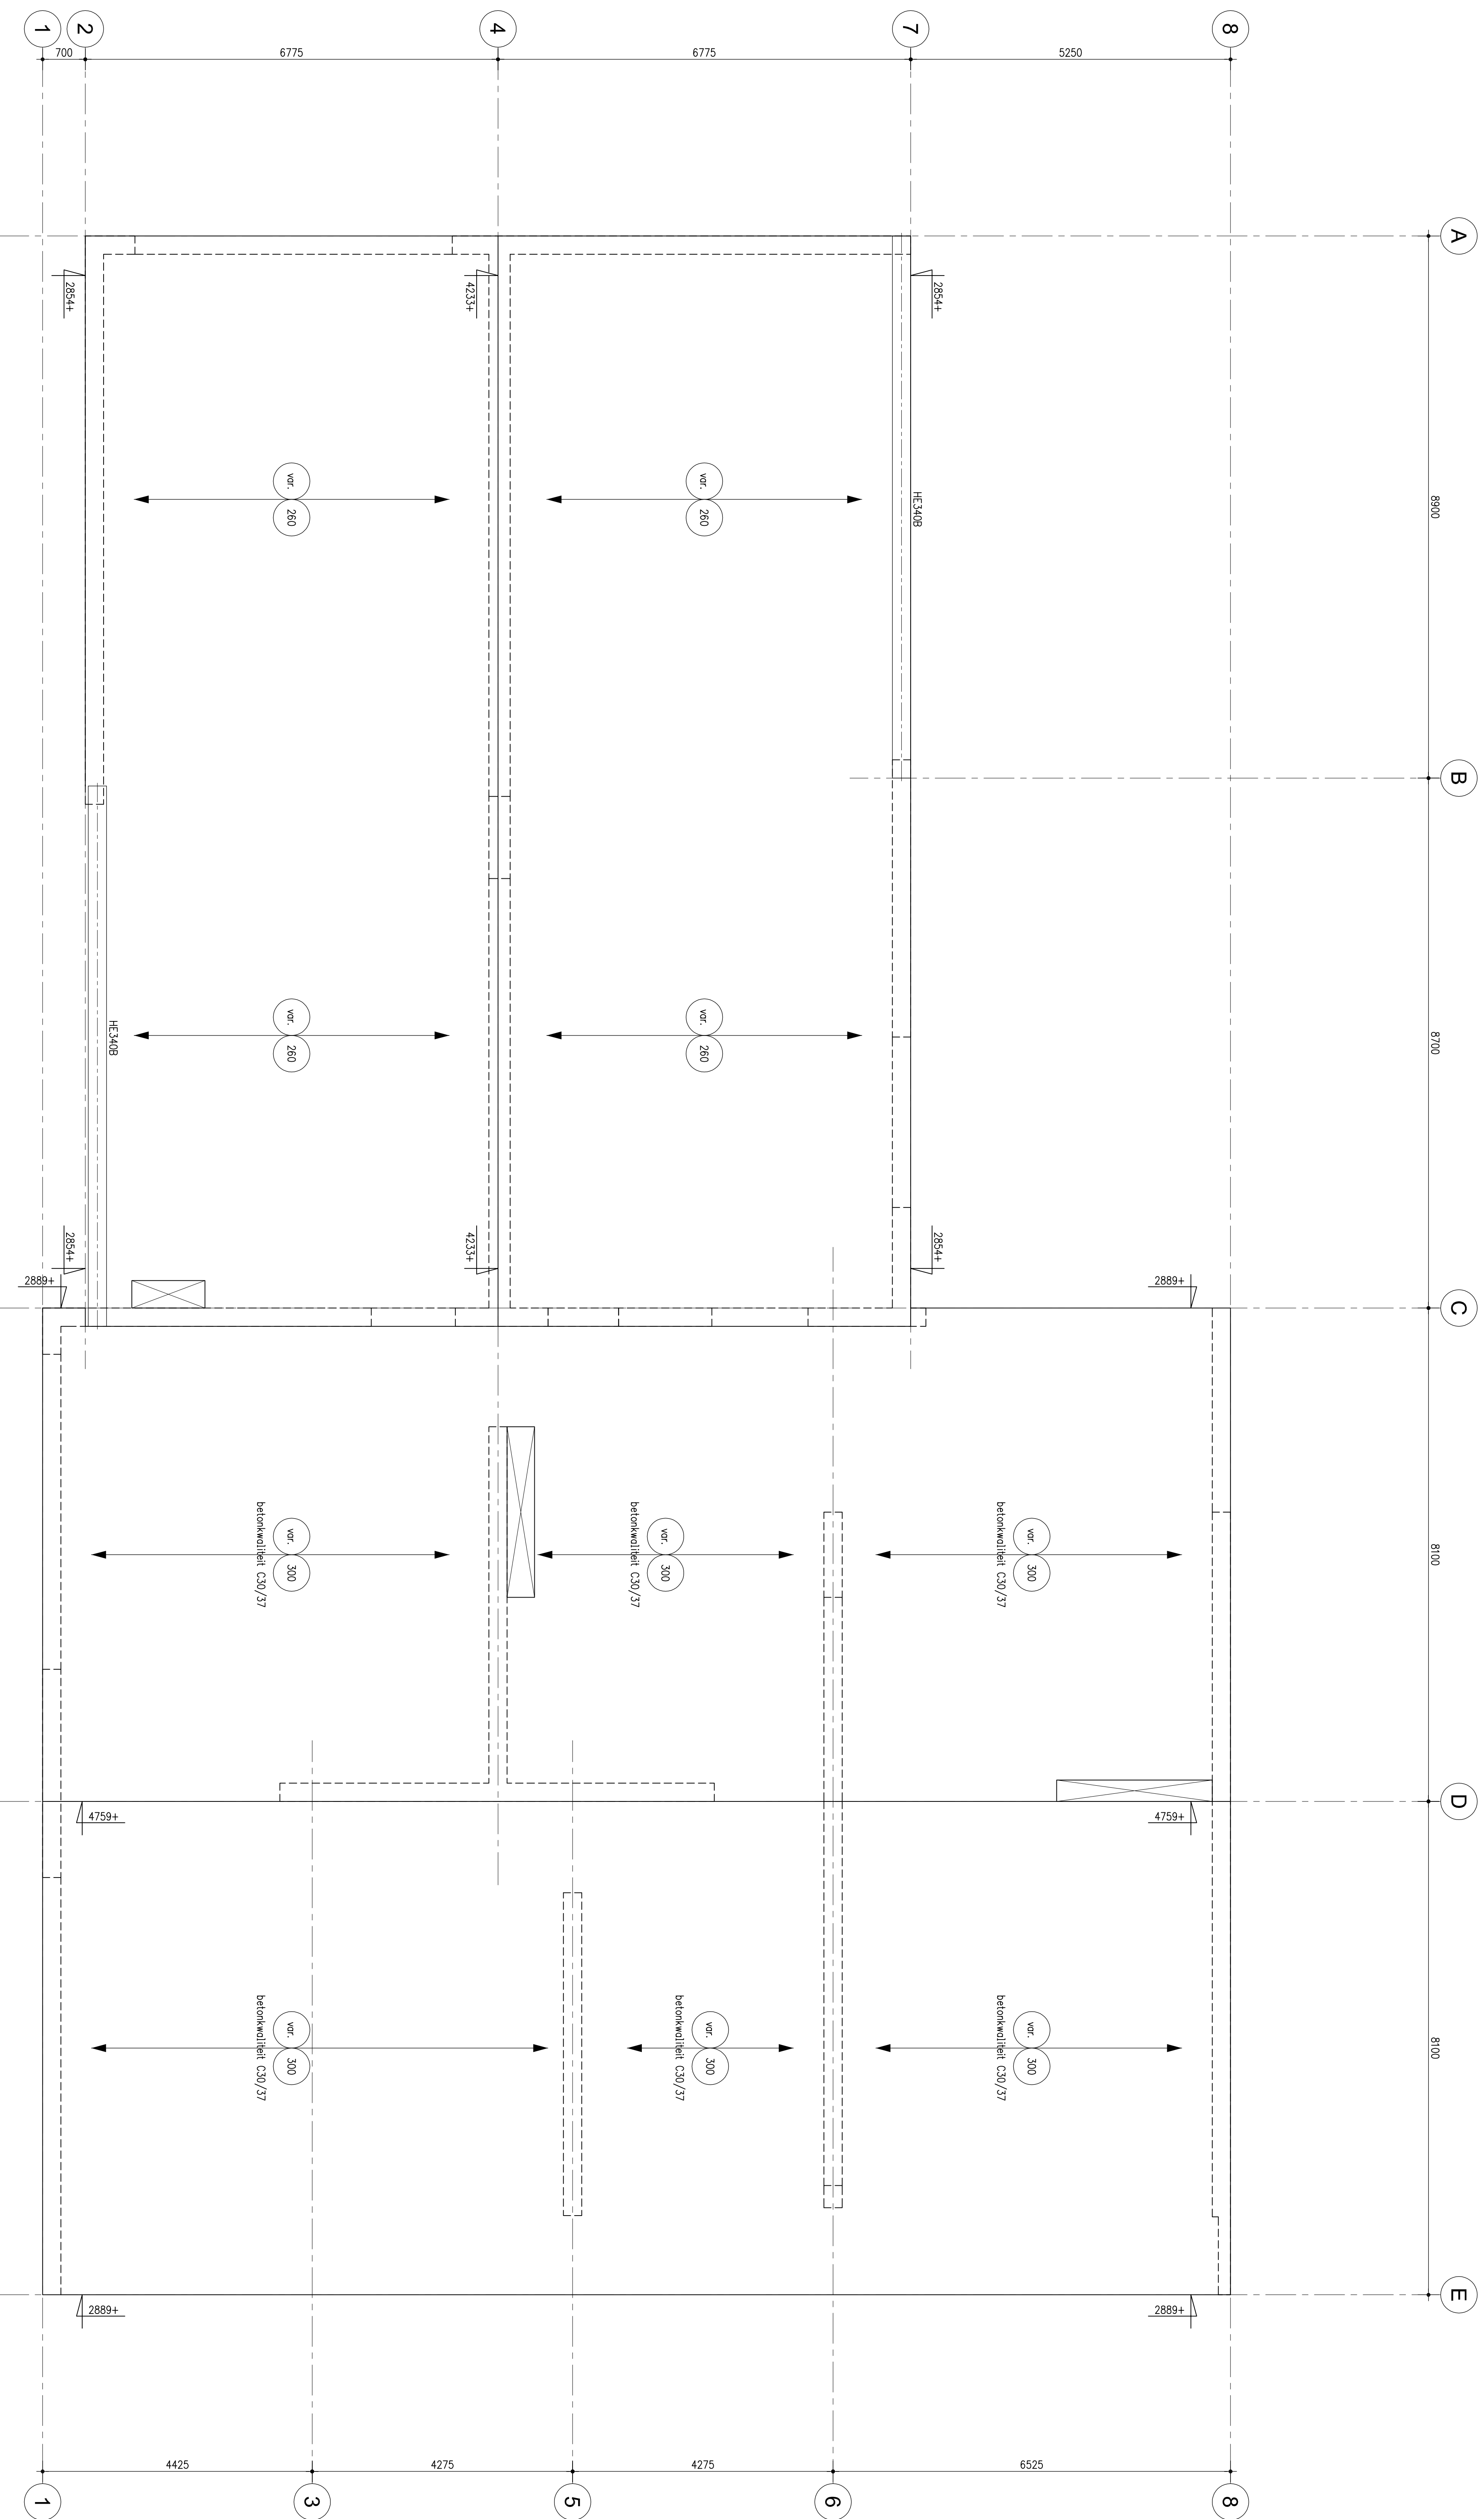


Gemeente Breda
Bijlage 24 bij besluit
2016/1541-V1

- OPMERKINGEN:**
- Pail = b.k. afgewerkte vloer = b.k. afgewerkte vloer bestaande woning = 3,25 m+N.A.P.
 - In te sloeten ontes stadiiconstructie volgens tekeningen en berekeningen leverancier.
 - Stoelconstructie conserveren volgens bestek.
 - In het werk gestorte vloer
 - vloerdekke in mm
 - bovenkant vloer in mm t.o.v. Pail.
 - In het werk gestort beton
 - lichte scheidingswand
 - Betonkwaliteit C20/25 behalve indien anders vermeld.
 - Bordewerendheid hoofddragconstructie 60 minuten

BETON		Onk. sterkte		BETONSTAAL	
kwaliteit :		C20/25		B500A	
Milieuklasse :		betondekking op de buitenste weping :			
Onderdeel	boven	onder	overig	alle	
Opstelling	-	-	-	-	
Vloer	-	-	-	-	
Onderdeel	binnen	buiten	overig	alle	
Wand	-	-	-	-	
Kolom	-	-	-	-	
UITGERING VOLGENS					
NEN-EN 206-1 en NEN 8005					
WERKVOER D=50 MM					
buitenste laag bouwnet					
tweede laag bouwnet					
buitenste laag ondernet					
tweede laag ondernet					
binnenste laag ondernet					
tweede laag ondernet					
stapelen op werkvoer					
stapelen op de grond					
en dm. betonvloer					
+10 mm					
+50 mm					
+50 mm					

Ios- en verwerkingslengte				Ø12		Ø20		Ø25		Ø30	
Ios- en verwerkingslengte				Ø12		Ø20		Ø25		Ø30	
Ios- en verwerkingslengte				Ø12		Ø20		Ø25		Ø30	
Ios- en verwerkingslengte				Ø12		Ø20		Ø25		Ø30	

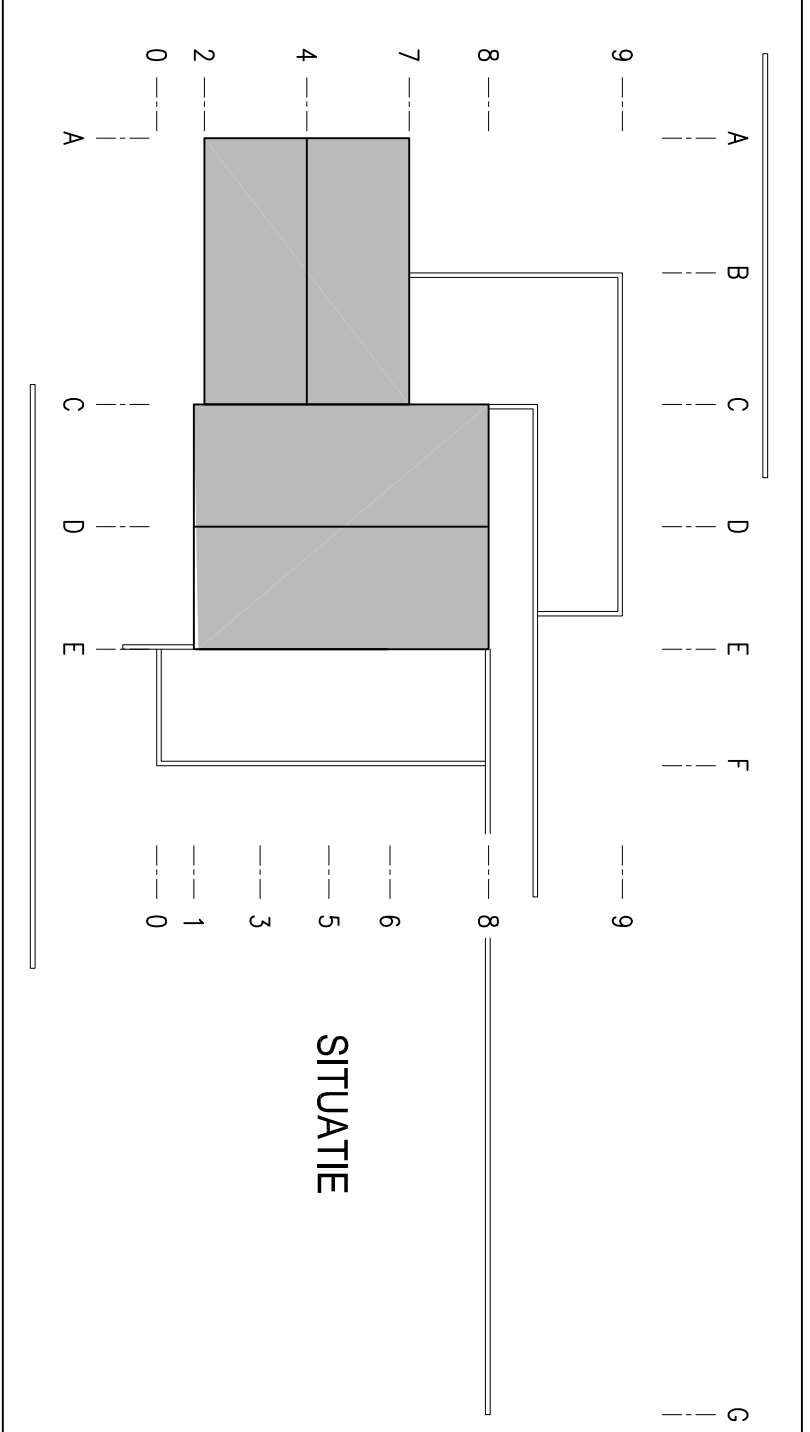

Projectnaam		Status		Definitief	
Nieuwbouw Woonhuis A		Definitief		Definitief	
omschrijving		omschrijving		omschrijving	
Dakconstructie		Dakconstructie		Dakconstructie	
rev.		datum		rev.	
0		10-06-2016		1	
A		29-07-2016		B	
B		29-07-2016		C	
C		29-07-2016		D	
D		29-07-2016		E	
E		29-07-2016		F	
F		29-07-2016		G	

Projectnaam		Status		Definitief	
Nieuwbouw Woonhuis A		Definitief		Definitief	
omschrijving		omschrijving		omschrijving	
Dakconstructie		Dakconstructie		Dakconstructie	
rev.		datum		rev.	
0		10-06-2016		1	
A		29-07-2016		B	
B		29-07-2016		C	
C		29-07-2016		D	
D		29-07-2016		E	
E		29-07-2016		F	
F		29-07-2016		G	

R² Constructie Adviesbureau B.V.
Jan van Polanenlaan 26a1
4611 KM Breda

tel.: 076-5151603
email: info@R2CA.nl

CONSTRUCTIE ADVIESBUREAU B.V.

