
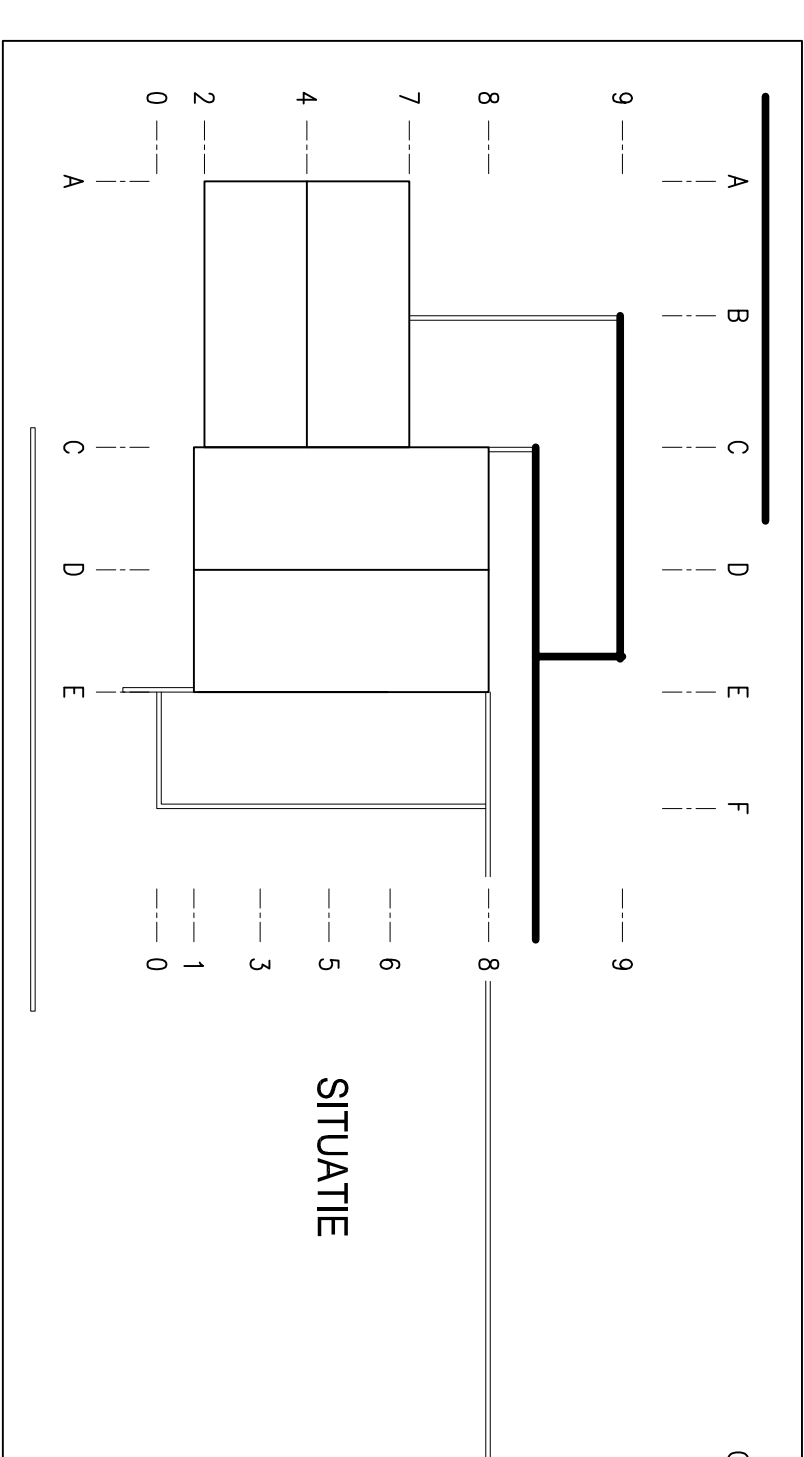
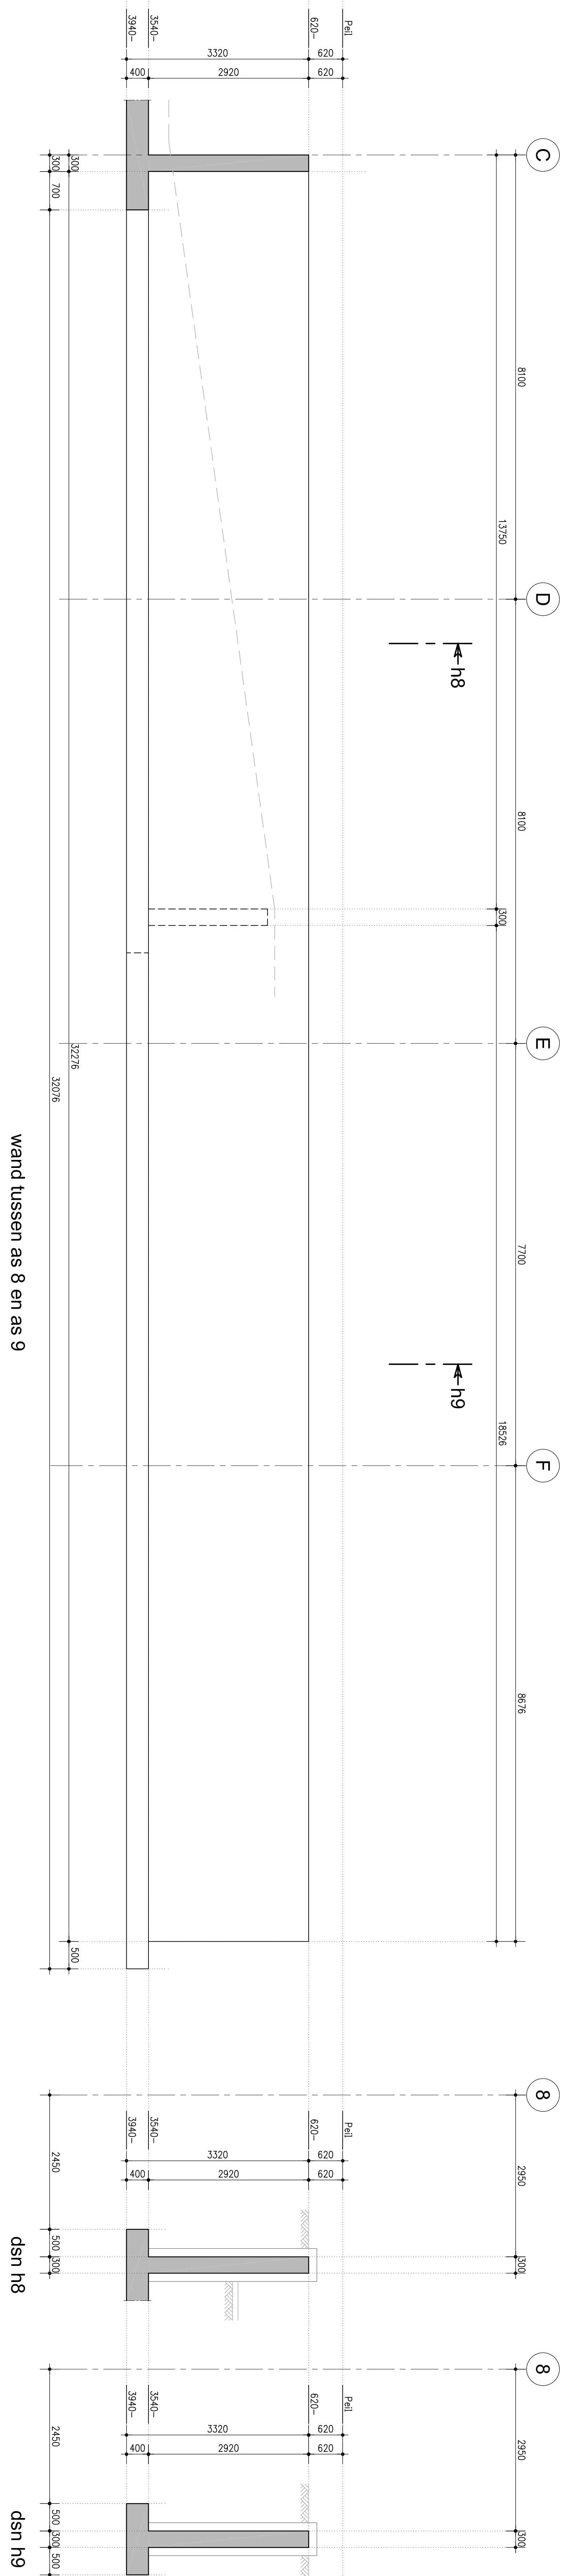
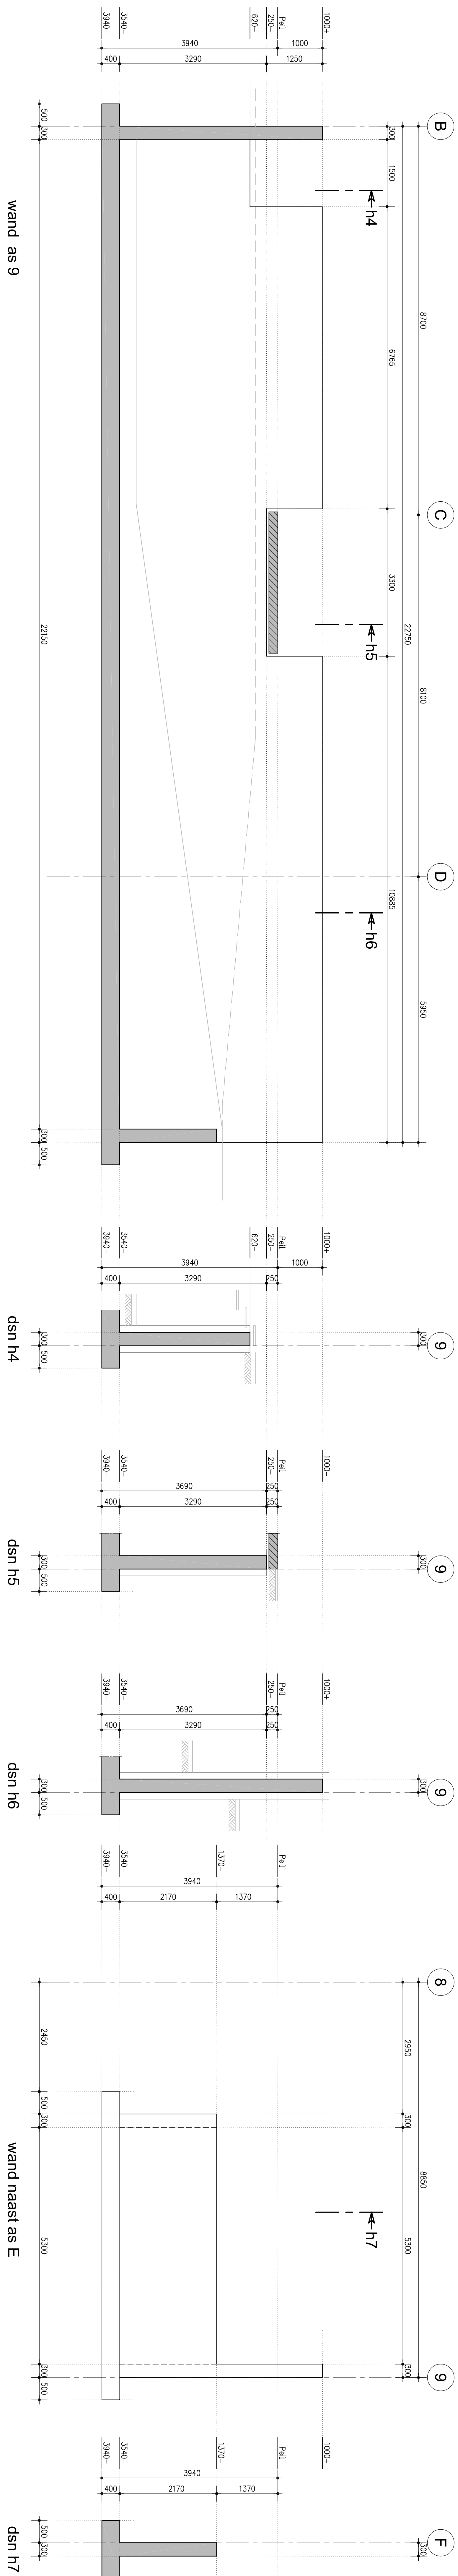


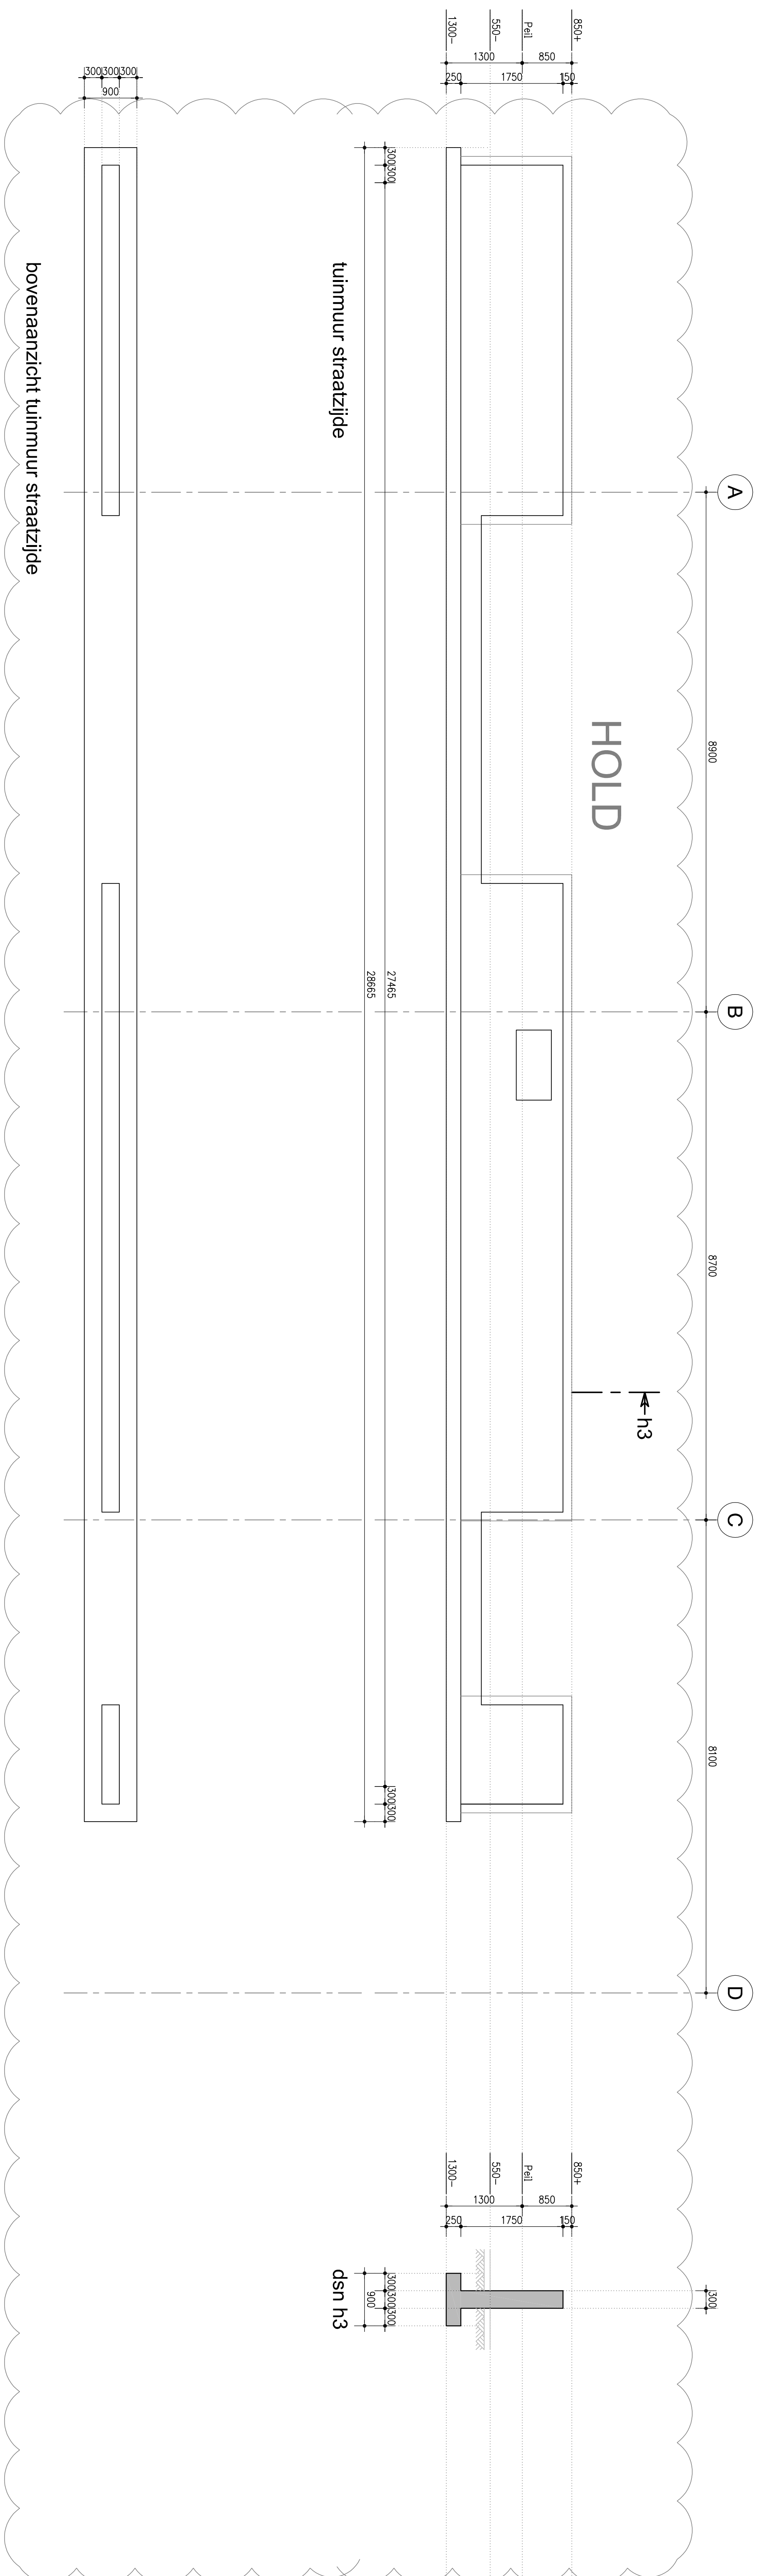

G			
F			
E			
D			
C			
B			
A	29-01-2016	-aansluitingen 12 kV, opvolgende heringang en uitbreiding	J.V.A. B.V.R.
U	10-06-2016		J.V.A. B.V.R.
	datum	omschrijving	get. gez.
	inv.		

Gammonato Prods

**Bijlage 27 bij besluit
2016/1541-V1**

R² Constructie Adviesbureau B.V.
Jan van Polanenkaade 26a1
4811 KM Breda
tel.: 076-5151603
email: info@R2CA.nl

email: Info@R2CA.m

 R^2

projnr.	tekering nr.
2015059	CB-07