
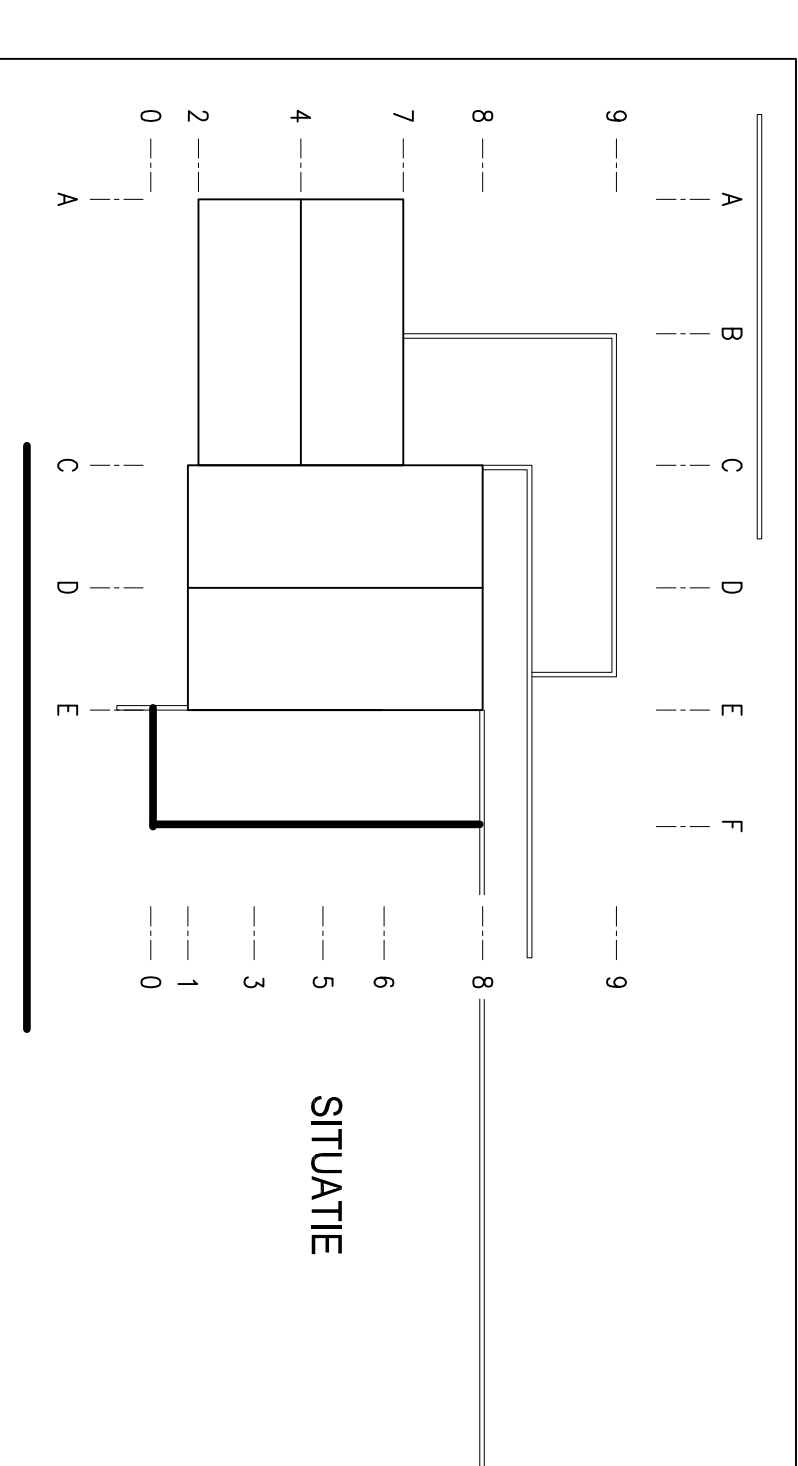
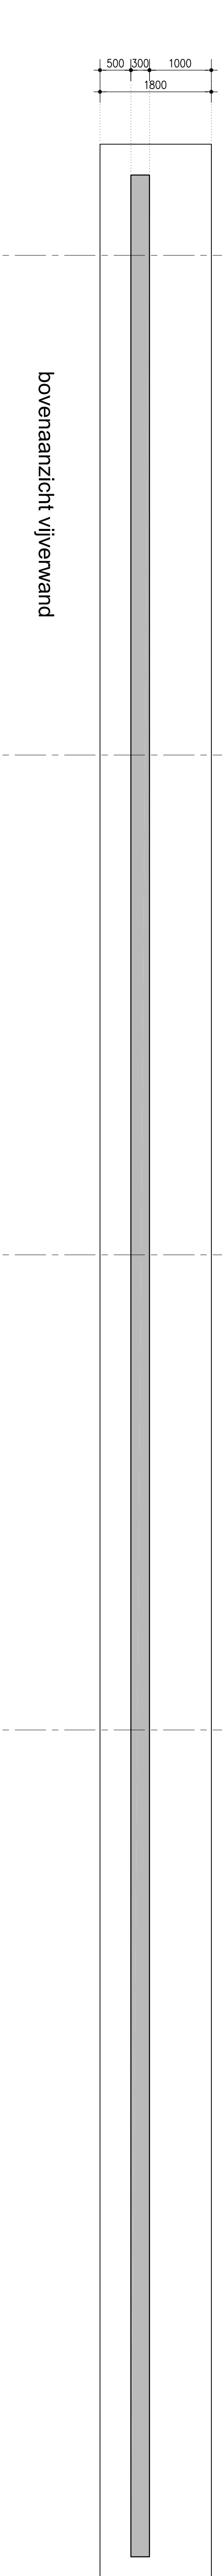
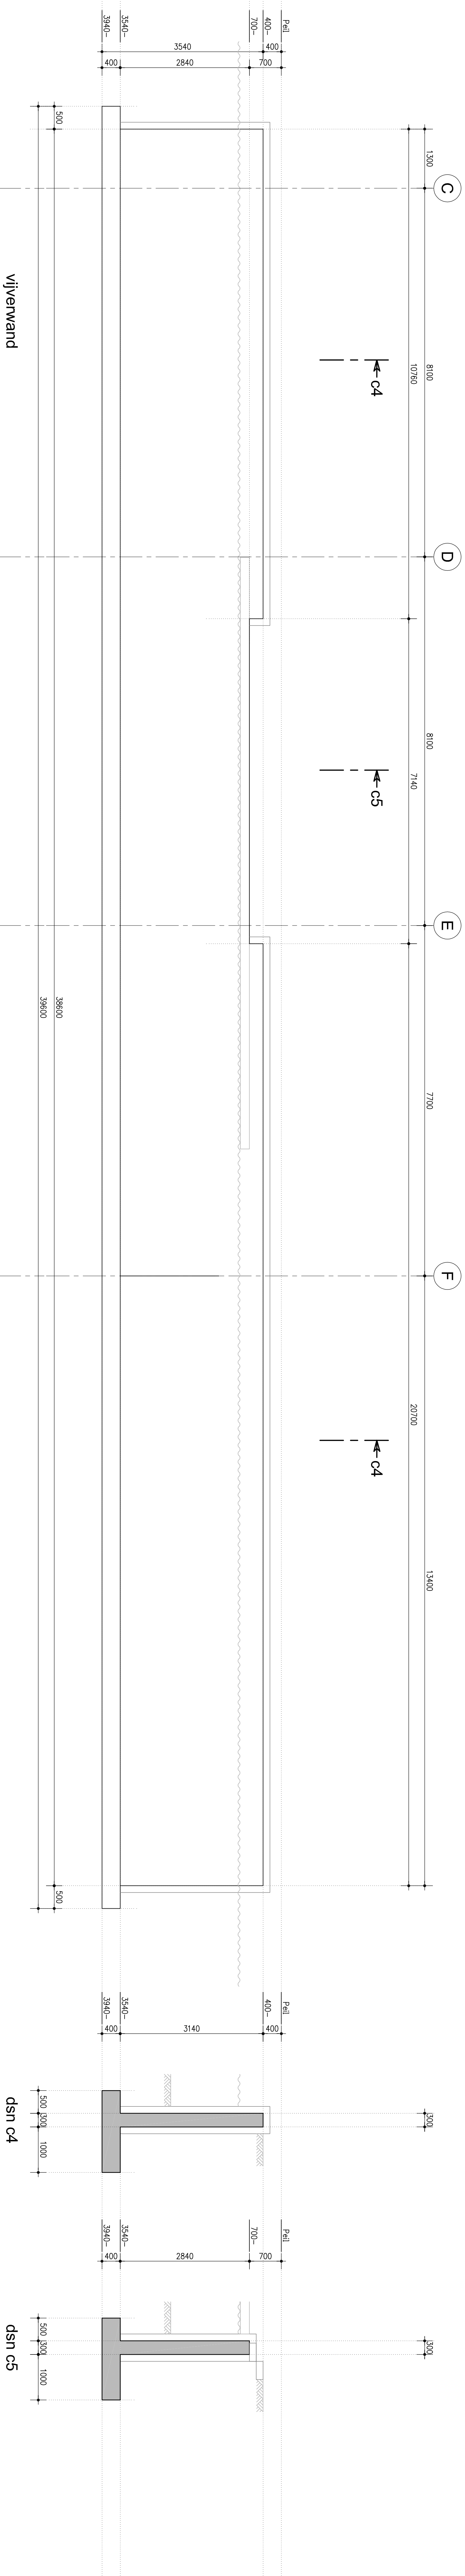


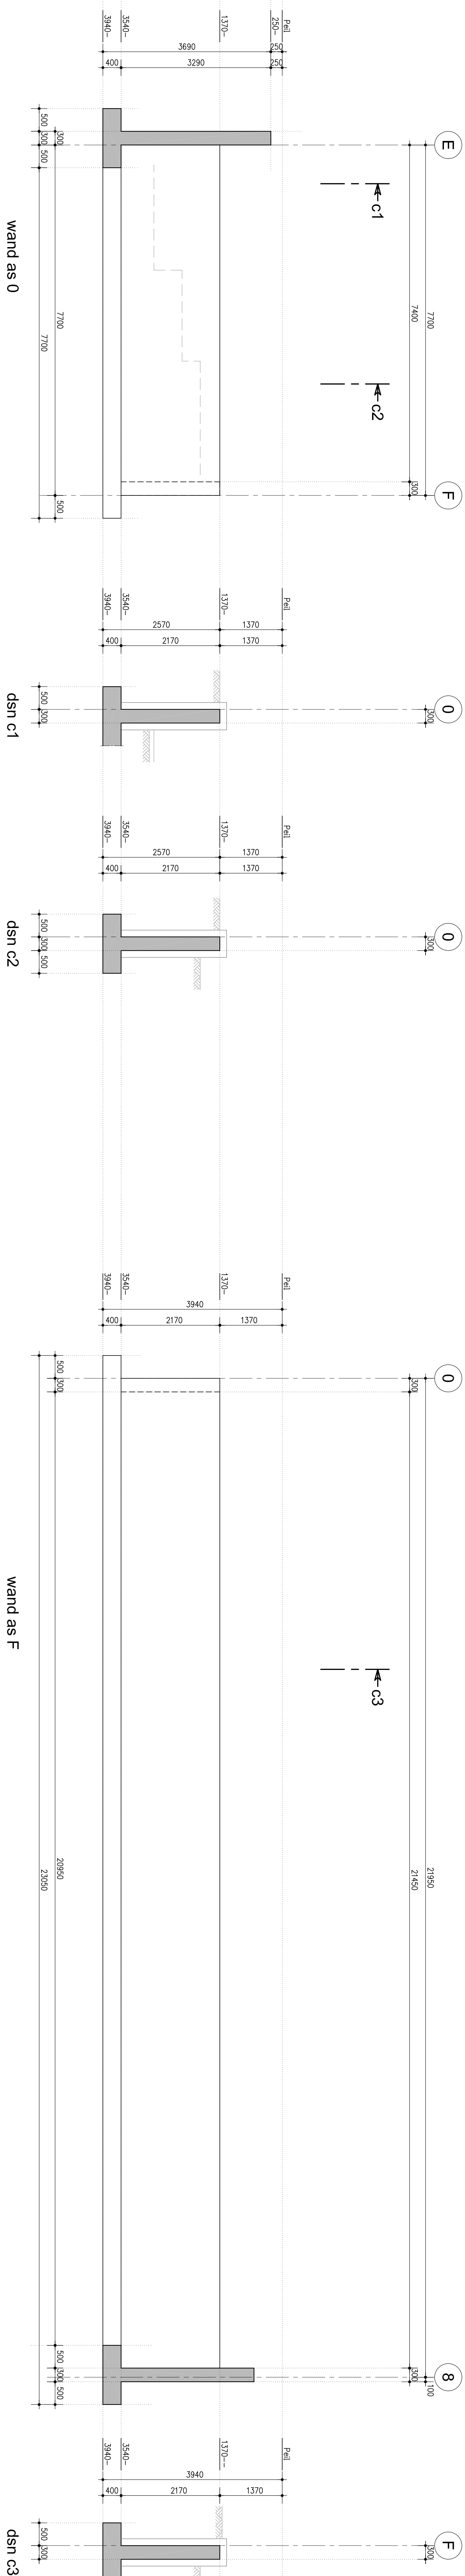

G	
F	
E	
D	
C	
B	
A	28-07-2016 -anpassingen i.g.v. specifische leeftijden en uitleiding
0	10-09-2016 rev. datum constructief
	J.J.A. B.G.F. J.J.A. B.V.F. gft gsc

projectnaam	Nieuwbouw woonhuis A	taal	Duitsch
ontwerper	In het werk gestone betonmatten wand als r, ss O en vijf wand	tekst	Definitief
ontwerftijd		schaal	1:50
opdrachtgever	fam. A	form.	A0
		project nr.	Mastering IV
			2015059 CB-11

 Gemeente Breda
Bijlage 3.1 bij besluit
2016/1541-V1