

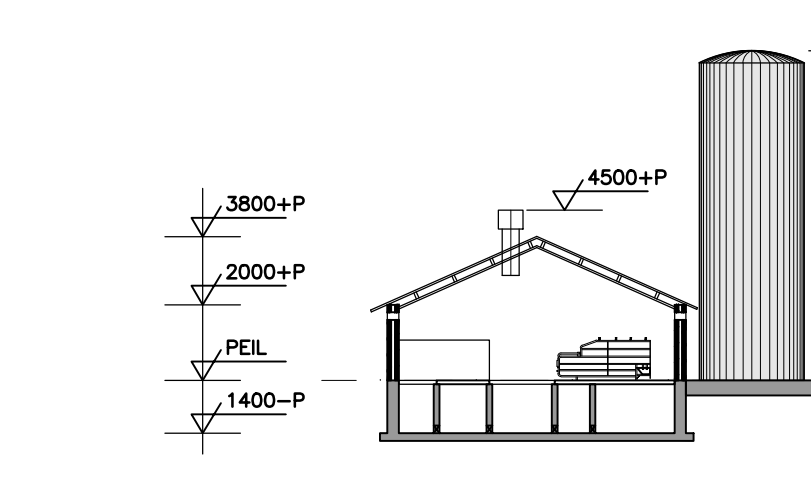
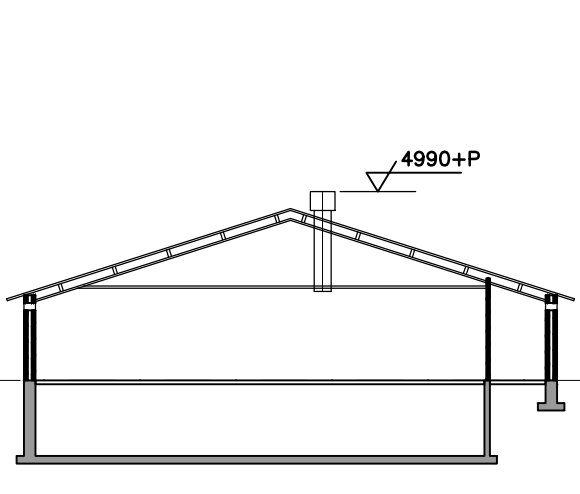
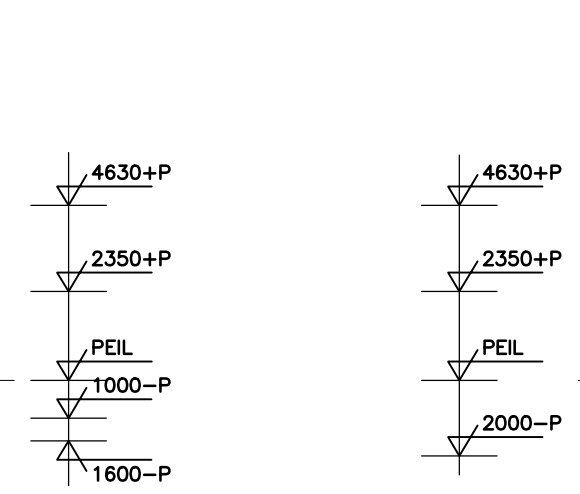
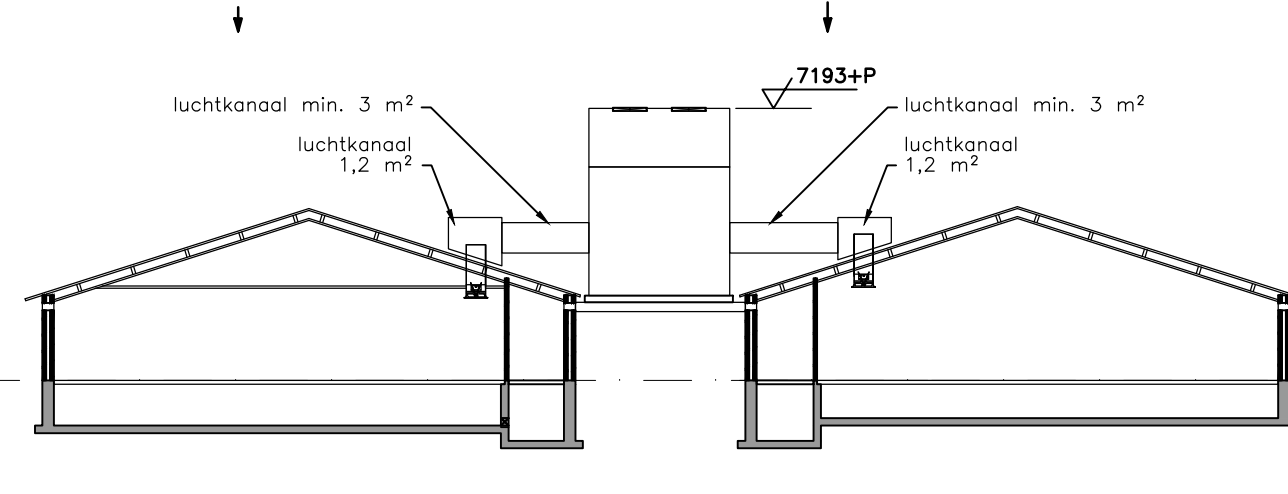
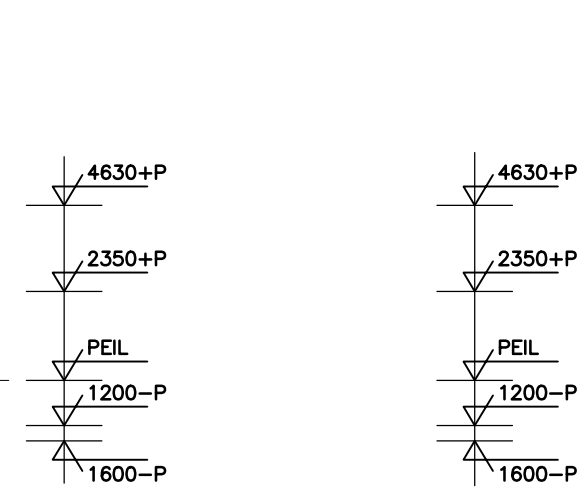
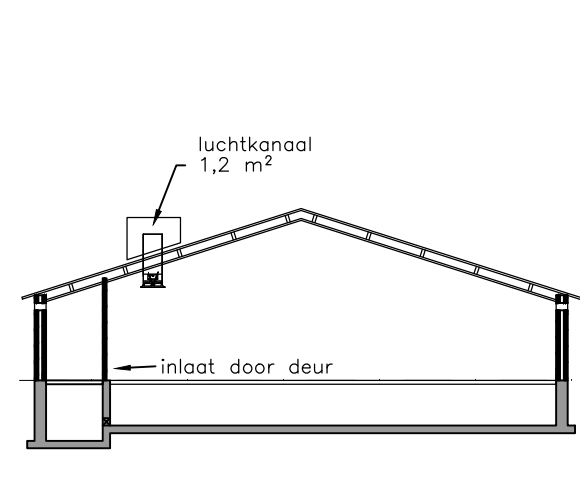
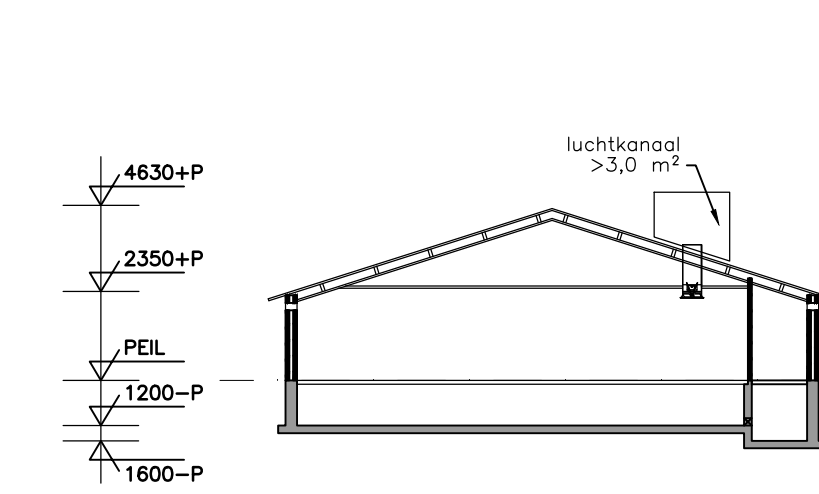
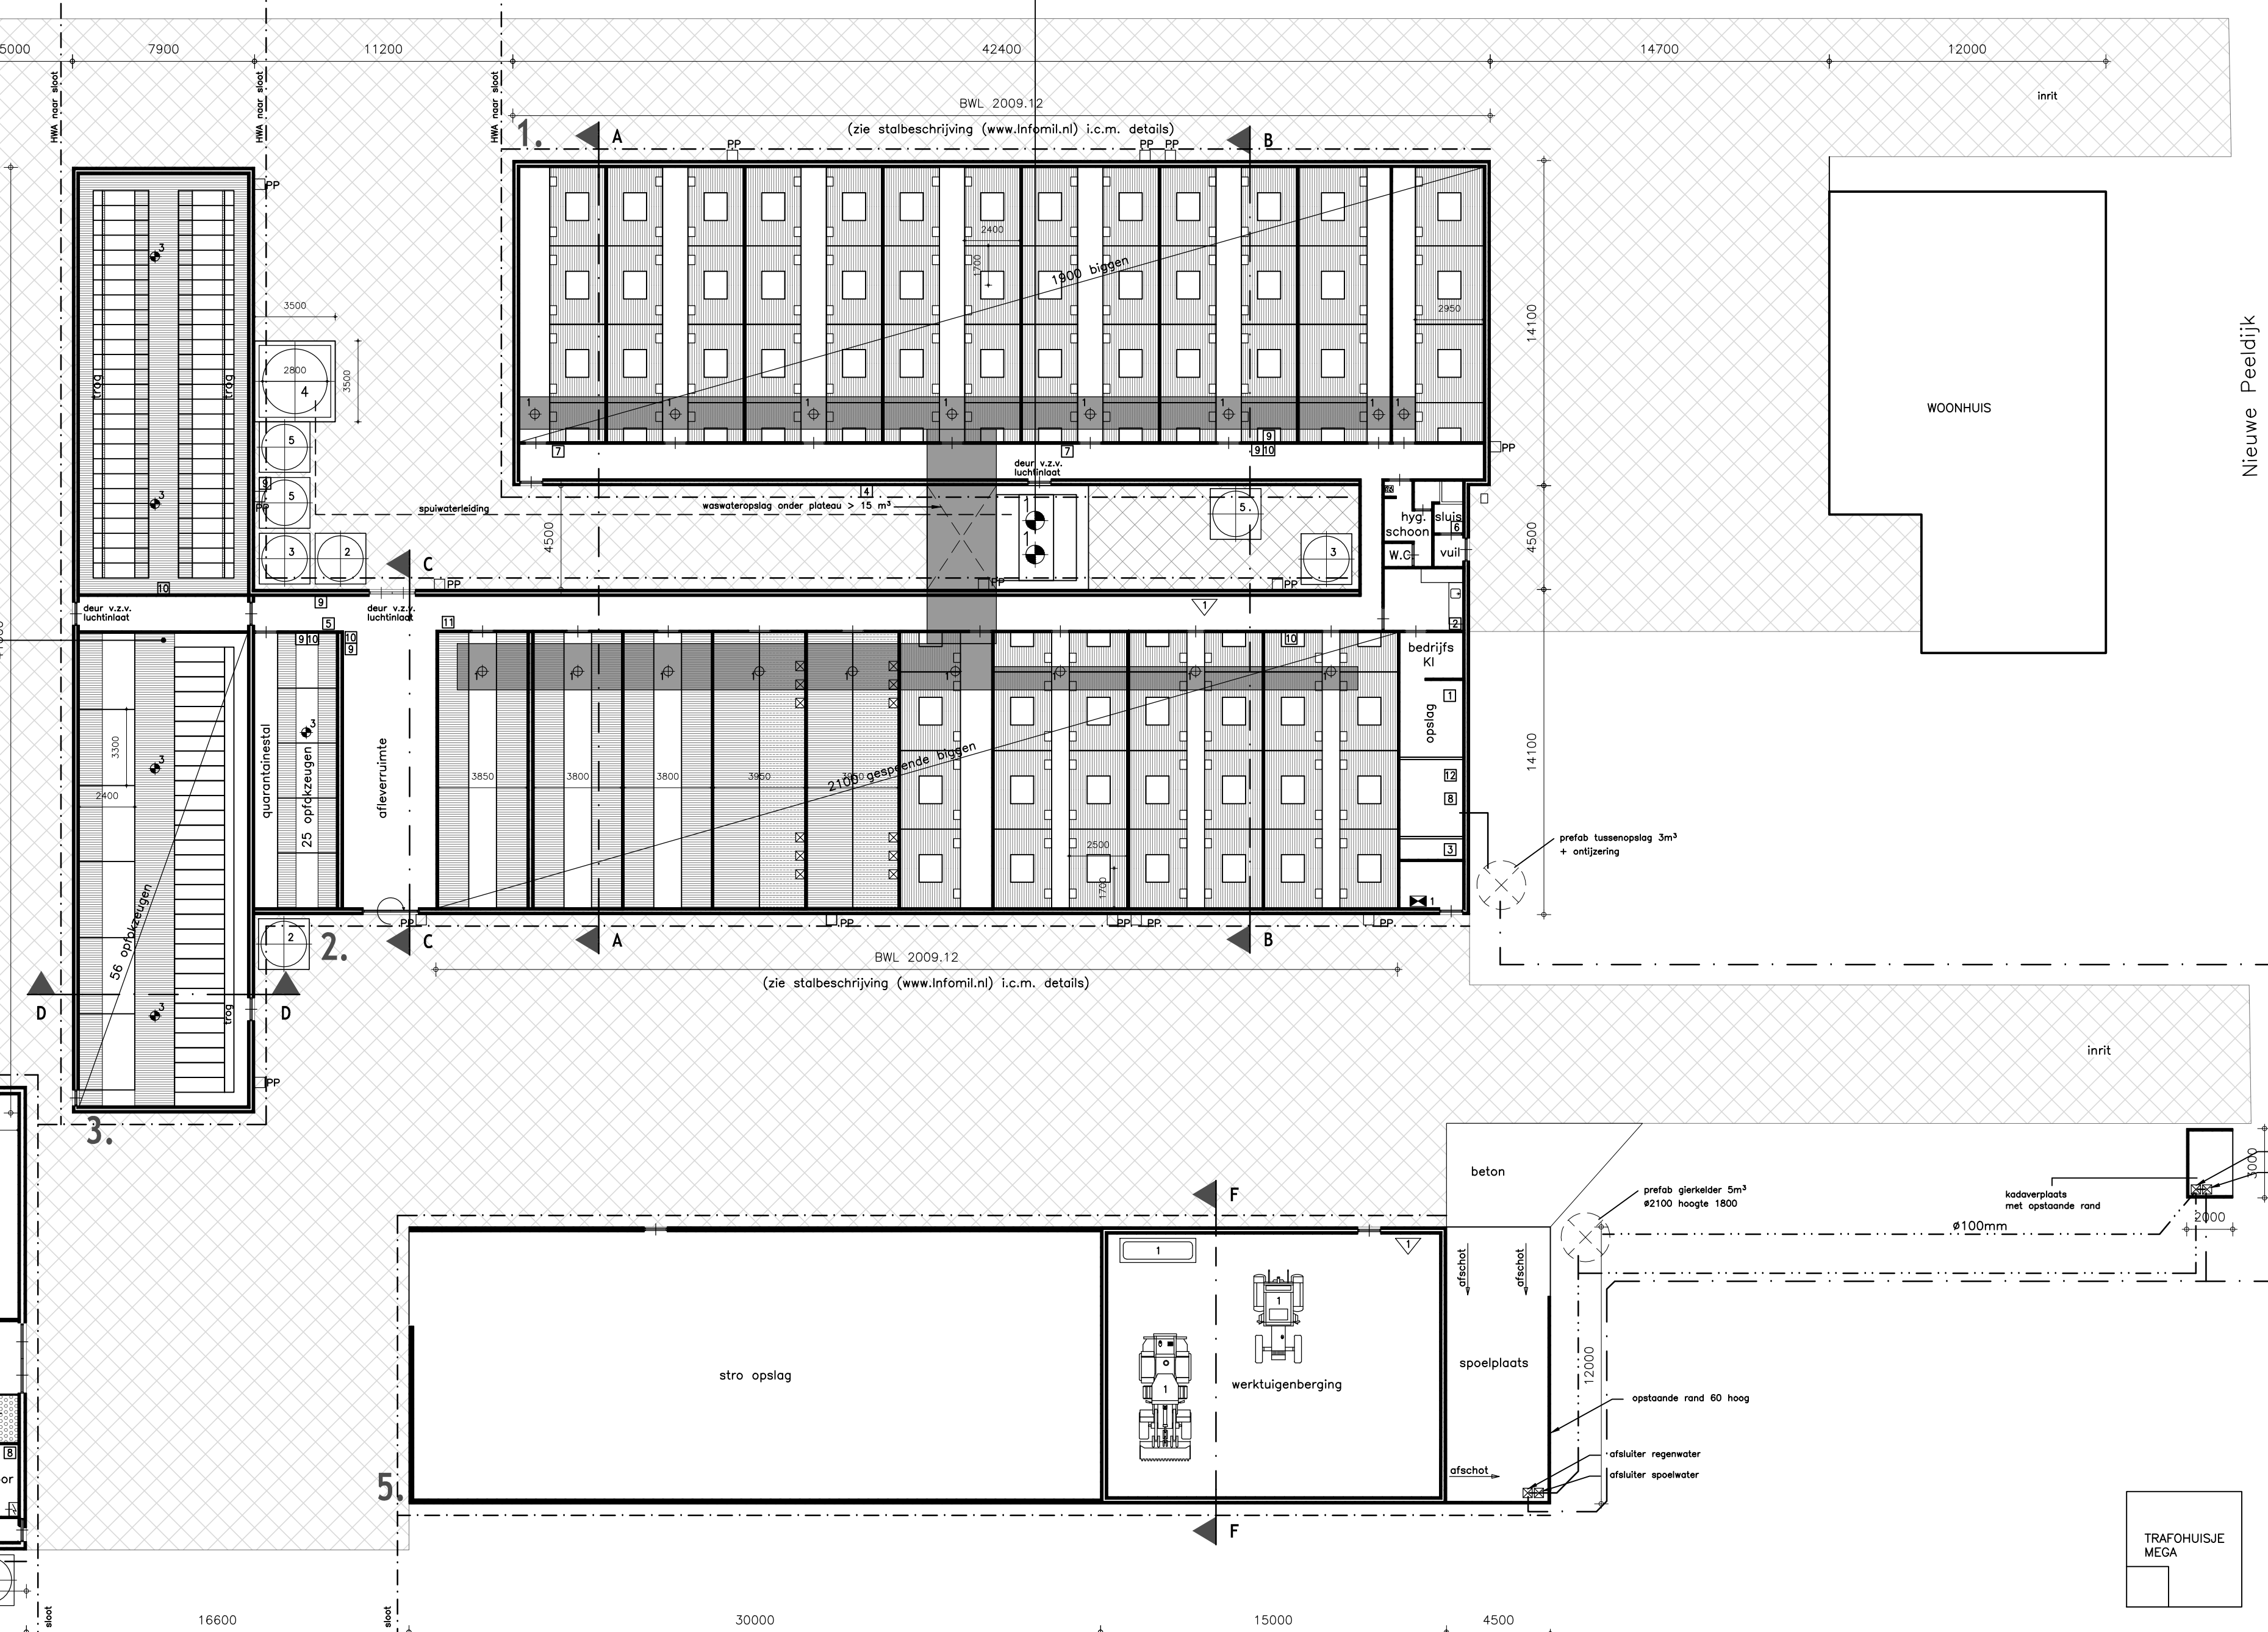
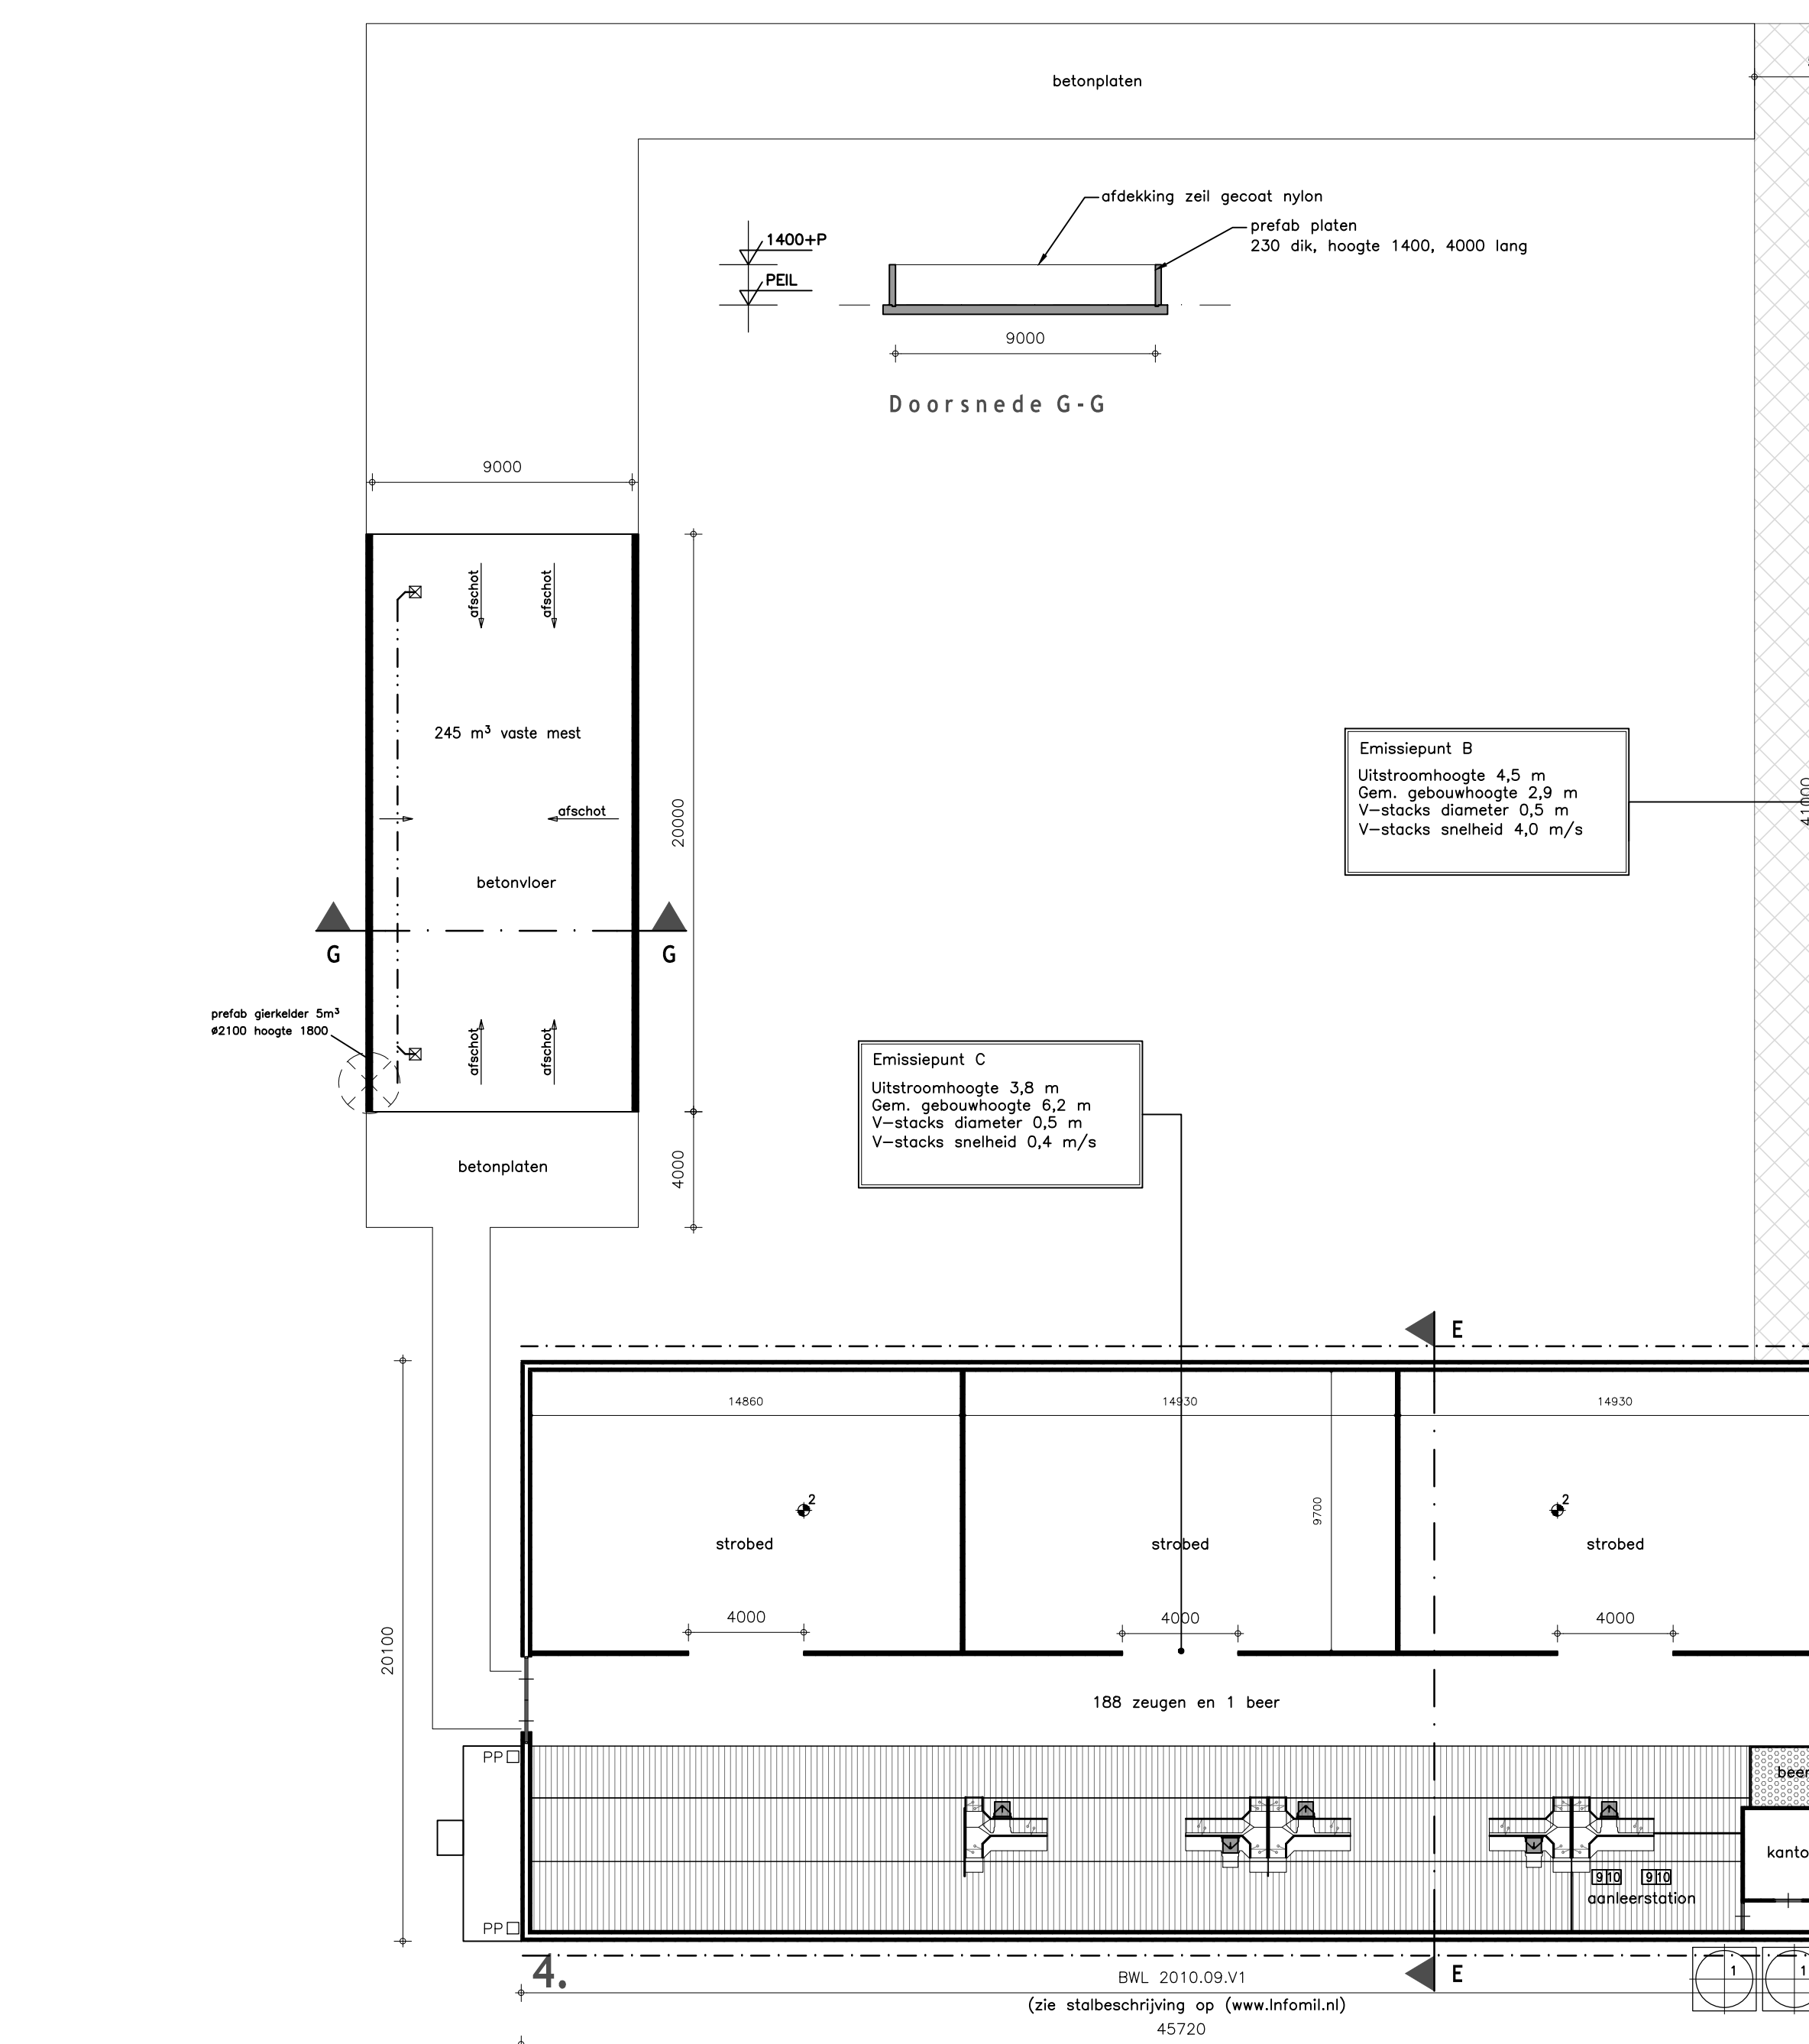
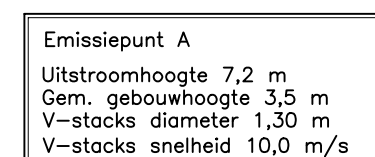
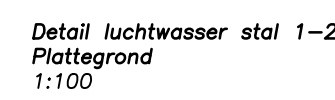
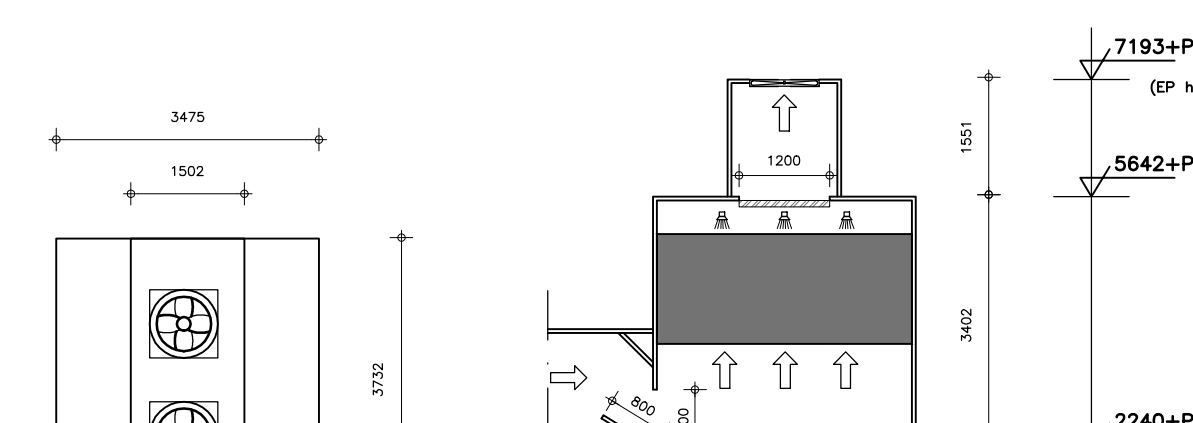
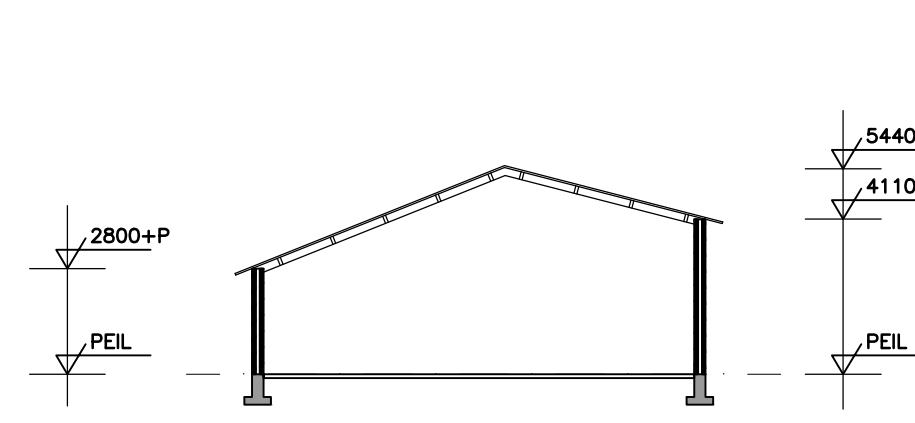
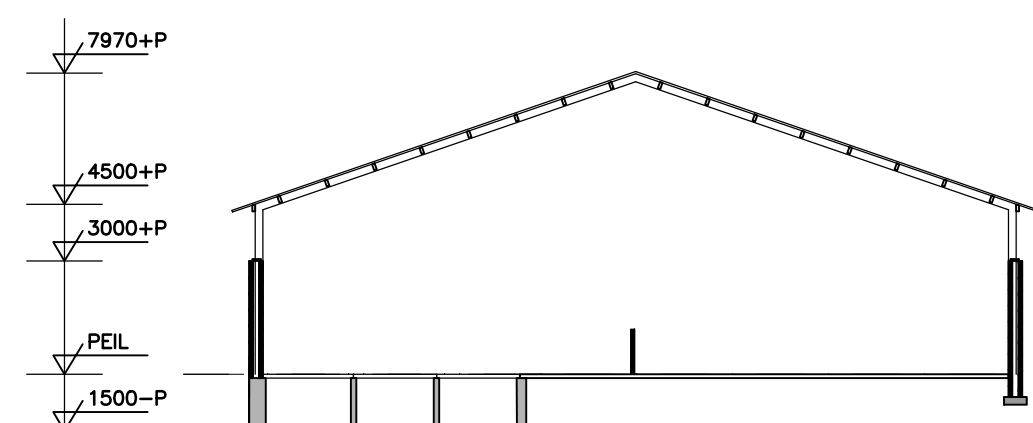


Renvooi gebouwen												
Gebouwen	Naam	Wanden	Dak	Vloer	Meisloping	Ventilatie	Deurcategorie	RAN-code	Ventilatiesysteem	Stalstelsysteem	Aantal plaatsen	Aantal dieren
1	Bigginstol	Metselwerk	Golpfoeten	Metaal/sunestof	459 m ³	Mechanisch	Gespennde bogen	D 1.15.4.2	Deurventilatie 25 m ³ /h/dier	BWL 2009.12	1912	1900
2	Bigginstol	Metselwerk	Golpfoeten	Metaal/sunestof	566 m ³	Mechanisch	Gespennde bogen	D 1.15.4.2	Plafondventilatie 25 m ³ /h/dier	TW009.12	2111	2100
3	Zeugstol	Metselwerk	Golpfoeten	Beton	350 m ³	Mechanisch	Veevarkens/opkoezeugen	D 3.2.1.2	Mengventilatie 80 m ³ /h/dier	BWL2009-12-BWL 2010.23	81	81
4	Zeugen-/strootal	Metselwerk	Golpfoeten	Beton	385 m ³	Natuurlijk	Drogende zeugen	D 1.2.10	Natuurlijke ventilatie	BWL 2010.09.V1	405	188
						Natuurlijk	Dekbeer	D 2.100	Natuurlijke ventilatie	TW010aefl	1	1

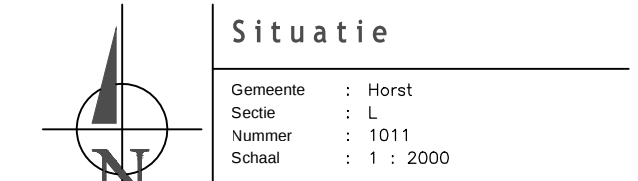

Symbolen							
Symbol	Gebouw	Omschrijving	Aantal	Inhoud	Vermogen kW pss	Vermogen Totaal kW	
1. GRONDSTOFFEN EN PRODUCTEN							
						Subtotaal	0,750
1.2 Milieugevaarlijke stoffen						Subtotaal	0,200
	5	Diesel (tank in lekbak)	1	1000 L	–	–	
	2	Bedrijfsmiddelenkast	1	100 kg	–	–	
	2	Diergeneesmiddelenkast	1	140 L	0,200	0,200	
	2	Ontsmetings-, reinigingsmiddelenkast	1	250 L	–	–	
1.3 Koeling						Subtotaal	0,550
	1	Kadaverenkoeling R-290 propaan halogeen vrij	1	240 L	0,550	0,550	
1.4 Andere stoffen of producten						Subtotaal	–
	1	Mengvoeder (n silo)	2	24 m³	–	–	
	2	Mengvoeder (n silo)	2	4,5 m³	–	–	
	3	Mengvoeder (n silo)	2	13 m³	–	–	
	4	Spulvoelstof (n silo)	1	50 m³	–	–	
	1, 3	Mengvoeder (n silo)	3	8 m³	–	–	
						Subtotaal	216,250
2. ENERGIE							
2.1 Ventilatie						Subtotaal	8,150
	1, 2	Meet-/femonuut	17	ø 350	–	–	
	1, 2	Ventilator	2	ø 920	2,200	4,400	
	4	Ventilator	2	ø 1200	0,750	1,500	
	2, 3	Ventilator	5	ø 500	0,450	2,250	
2.2 Verbrandingsmotoren						Subtotaal	82,500
	1	Tractor	1	–	52,500	52,500	
	5	Loader	1	–	30,000	30,000	
2.3 Verwarmingsinstallaties						Subtotaal	103,000
	2	CV-ketel	1	–	60,000	60,000	
	2	Gasheeler	1	–	23,000	23,000	
	2	Gaspeiser	1	6 GJ	–	–	
	1	Gasheeler	2	–	10,000	20,000	
2.4 Overig opgesteld vermogen						Subtotaal	22,600
	2, 4	Hydrofoor	2	60 L	0,550	1,100	
	1, 2, 3, 4	Vijzelmotor	8	–	0,500	4,000	
	1, 2, 3, 4	Aandrijfmotor voorinstallatie	7	–	1,500	10,500	
	2	Hogedrukreiniger	1	–	4,000	4,000	
	2	Ontluchtingsinstallatie	1	–	3,000	3,000	
4. OVERIG						Subtotaal	–
4.1 Brandveiligheid						Subtotaal	–
	2, 5	Brandblusser	2	12 kg	–	–	
						Totaal	217,000

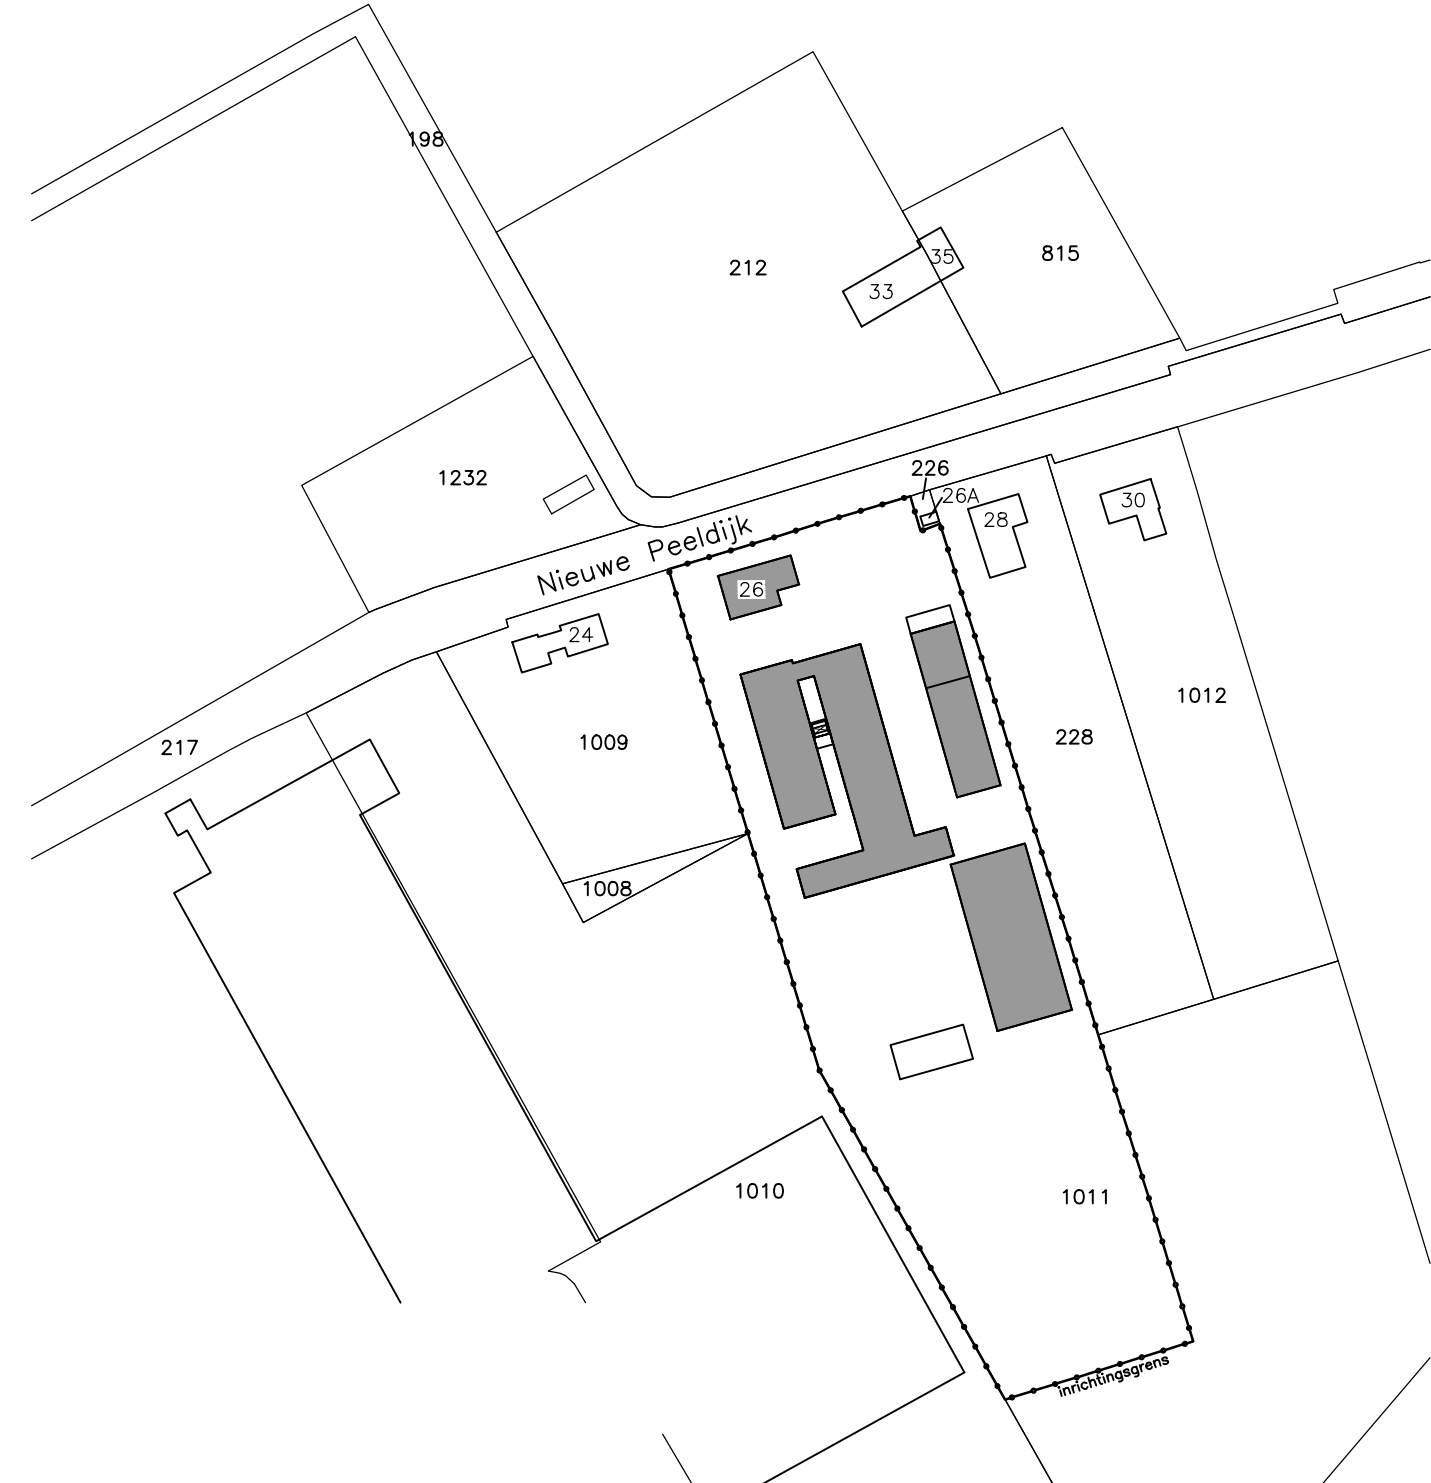

Aanvraag omgevingsvergunning

De sarratag

Benaming: Inrichtingstekening Aanvraag omgevingsvergunning: activiteit milieu Plattegronden, vloerplan en situatie		www.dlvadvies.nl		
Schaal:		Format:		A1
Oordraging: Mts. Daniels - Van den Homberg Nieuwe Peildijk 26 5966 NB America Telefoon: 077-4641714 Mobiel: 06-38646749 E-mail:		DLV Advies Postbus 511 5400 AM Uden Telefoon: Fax: E-mail:		Datum: 09-05-1997 Verspreiden: 04-30-2011 DW E 04-02-2014 HVB 10-06-2011 DW F 18-02-2014 HVB 06-08-2013 WF G 14-11-2016 RD 25-11-2013 HVB H 22-11-2016 RD
Bouwlocatie: Nieuwe Peildijk 26 5966 NB America		Projectleider: Telefoon: E-mail:		Klusnummer: 207745
		Dlv. T. Mulders 06 54607488 Lmvdls.dlvadvies.nl		Werknummer: B1035631-B1
				M10