


kadastraal bekend:
- gemeente Steenderen
- sectie V
- nummer(s) 810 (ged)

Peil is 9,15+ meter N.A.P.

plan : Nieuwbouw woonhuis aan de Timpweg te Steenderen.				
opdrachtg : Fam. B. Hoefman, De Eiken 9, 7221 GJ Steenderen.				
onderwerp : Situatie.				
schaal : 1 : 500	d.d. 19/01/2017	a. 01/02/2017	b. 14/02/2017	blad nr. 1641S001
formaat : A2	get. 	c. 28/02/2017	d. 15/03/2017	
status : definitief	gec. Arnoo versie :	e. 29/03/2017	f.	

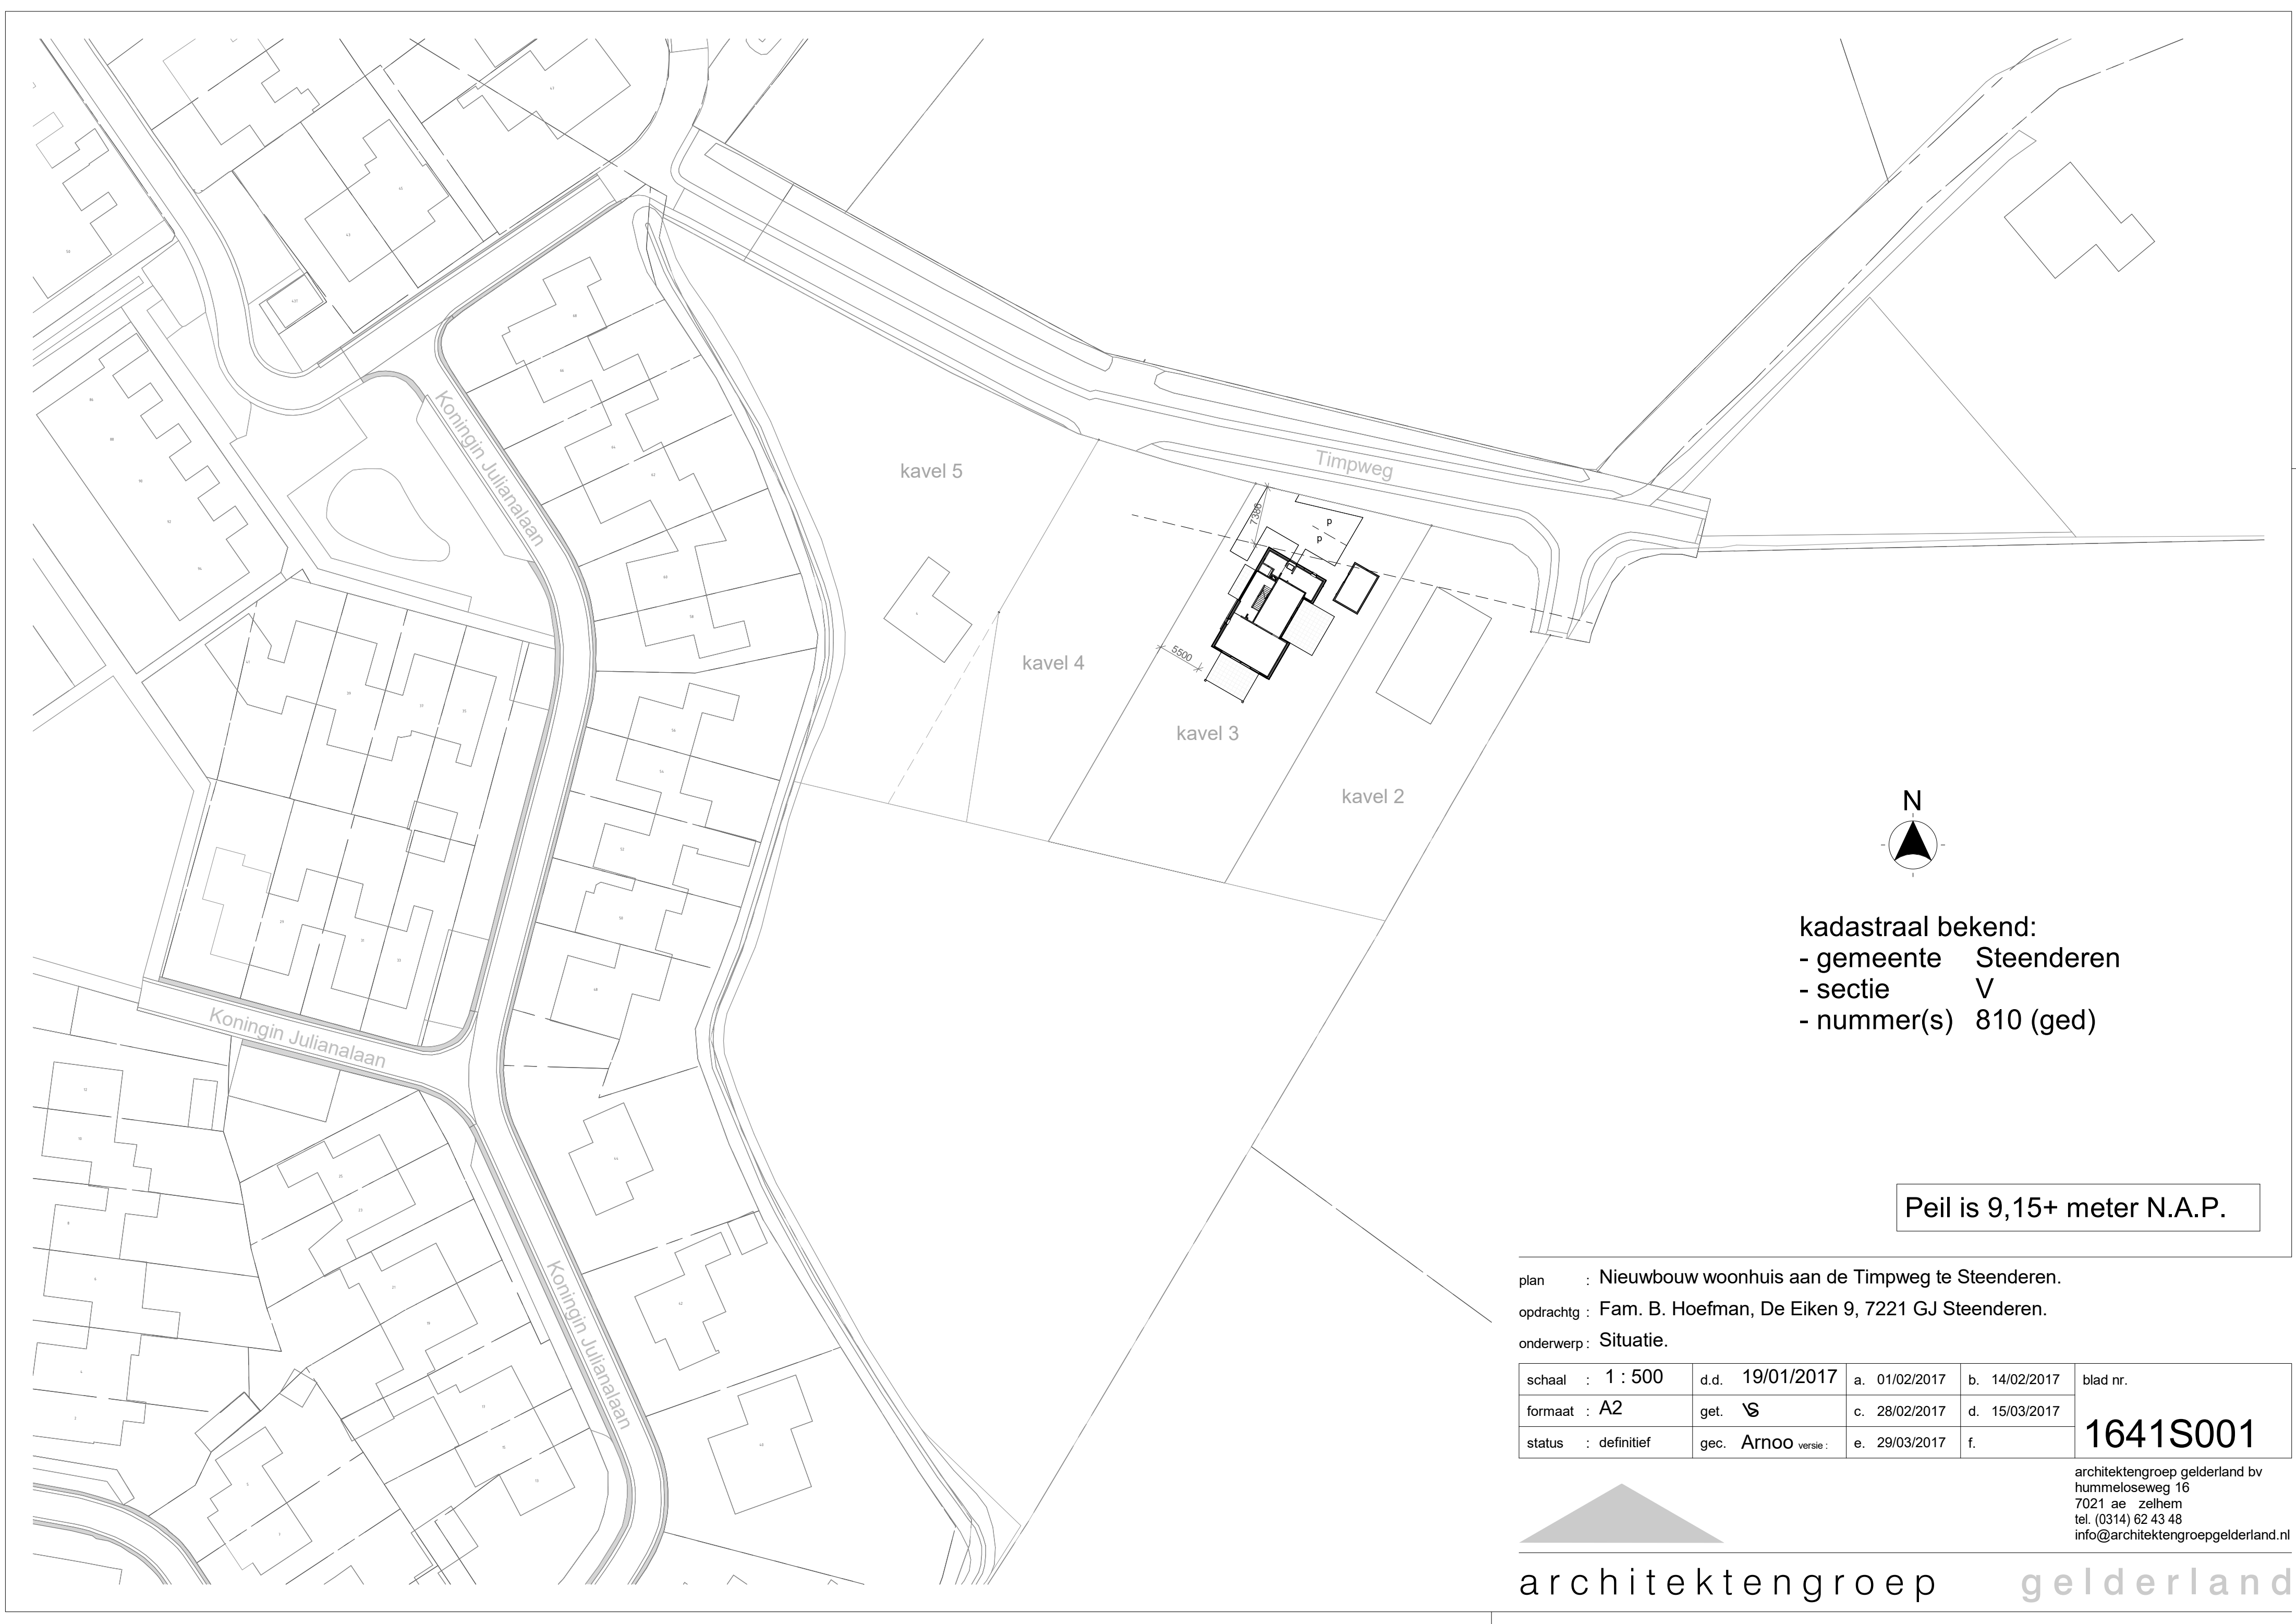

architectengroep gelderland

architectengroep gelderland bv
hummeloseweg 16
7021 ae zelhem
tel. (0314) 62 43 48
info@architectengroepgelderland.nl