




Dakoverzicht

Nr. 21600P-Ik

Bl. A

d.d. 27-2-2016

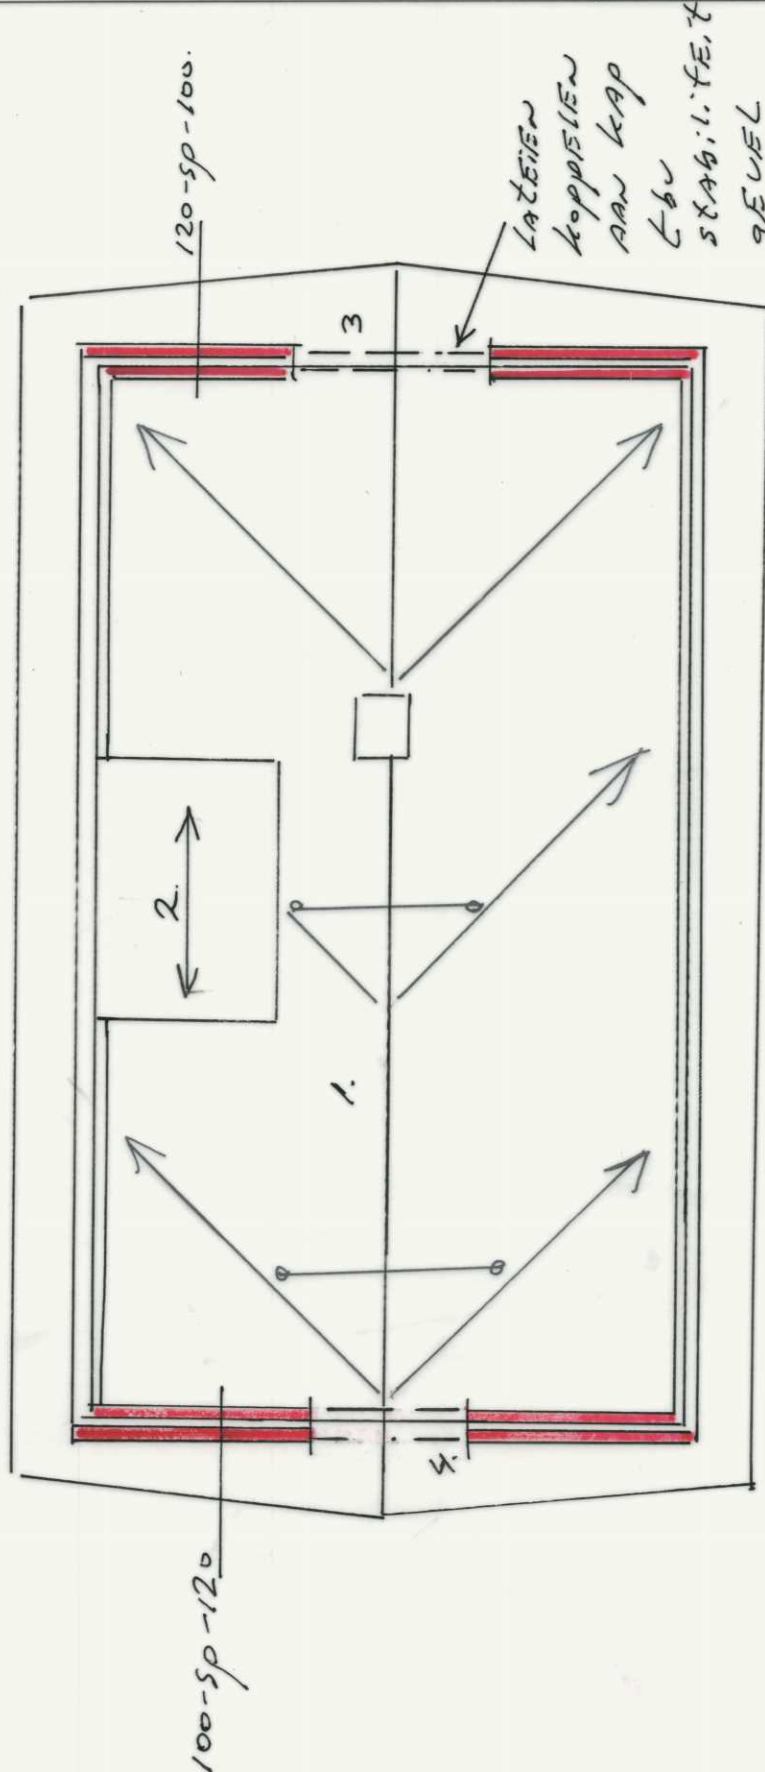

Scharnierkap volgens opgave leverancier


Uitgangspunt: wanden niet dragend

Randbalk t.p.v. u.d. beschouwen als horizontale
rol van de kapconstructie




VLIERING


Nr.	21608-1k	Bl.	B
d.d.	24-2-2016		

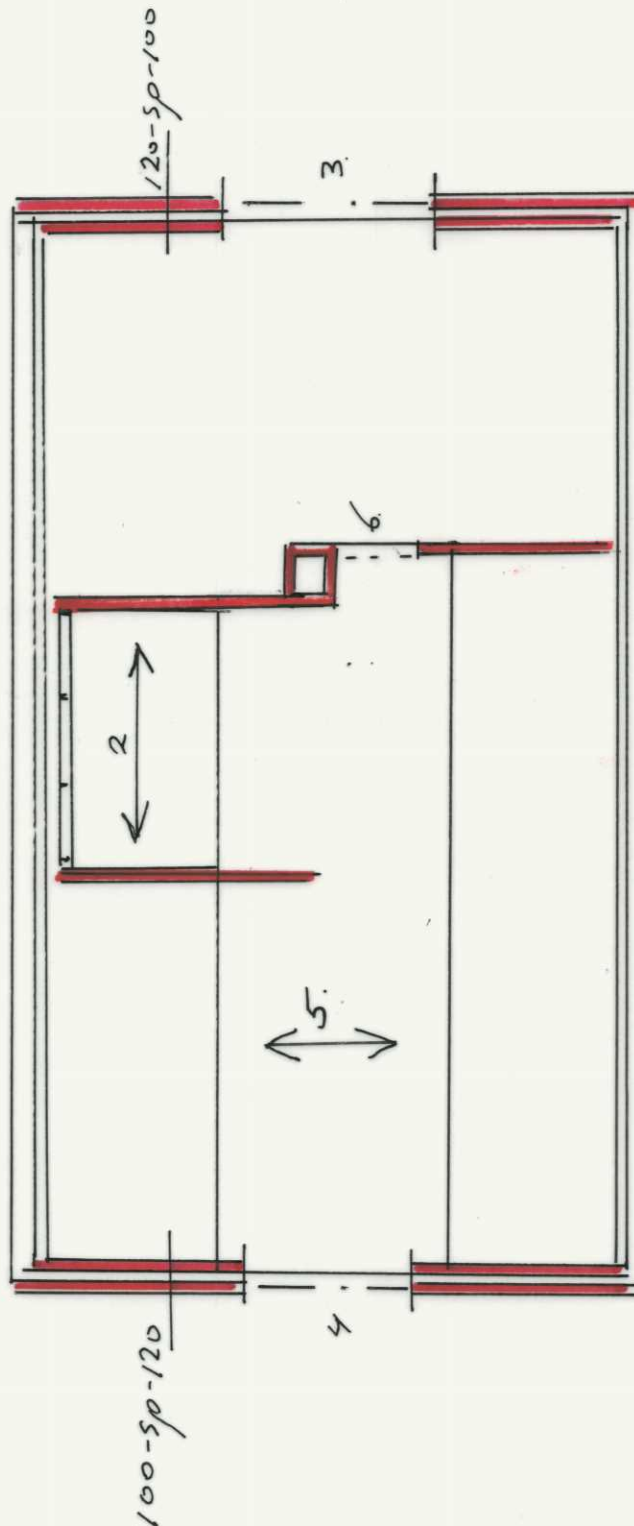

→ balkleng als onderdeel van
scharnier kap volgens opgave
LEUFRANCIER

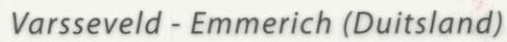

Nr. 21608-Fl	Bl. C
d.d. 24-2-2016	

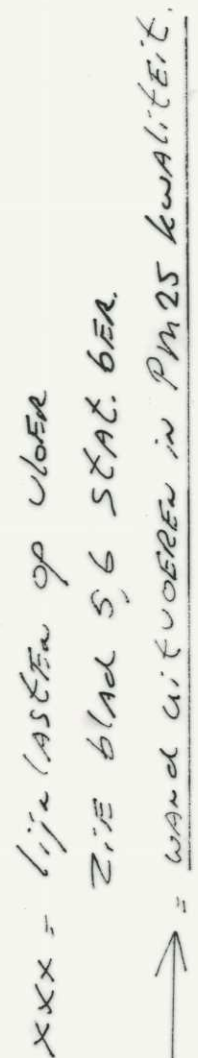




B.9 / Fundering

Nr. 21600-1k
d.d. 24-2-2016

Bl. D

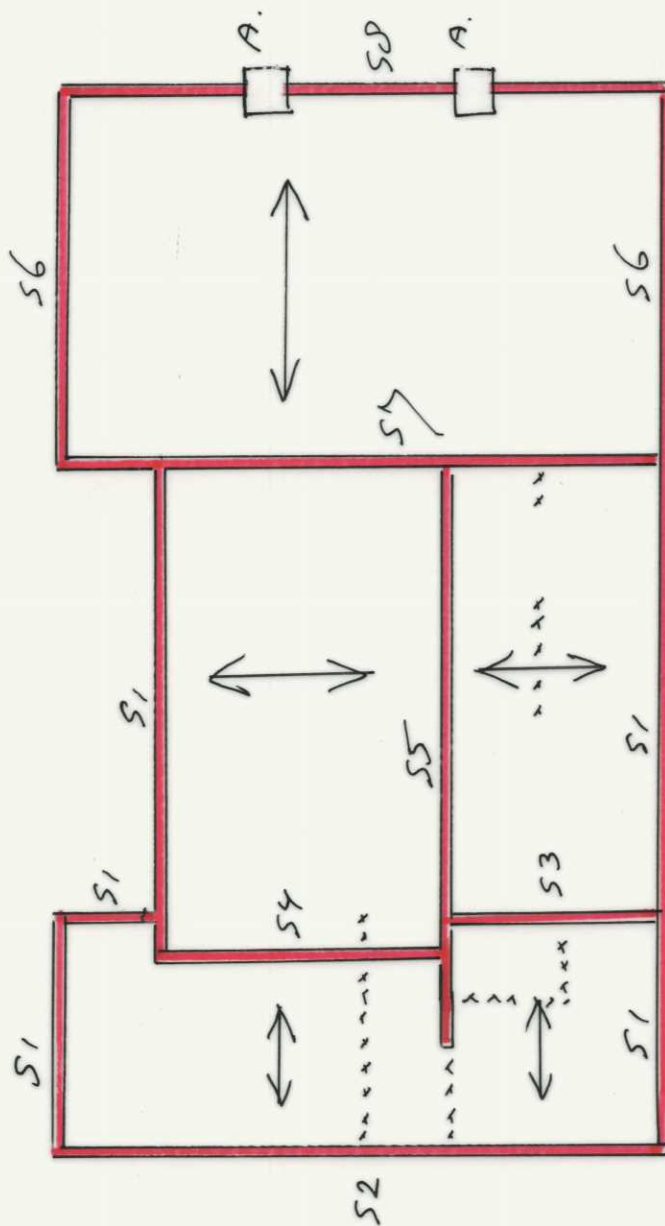

↔ kanaalplaatvloer
of gelijkwaardig

steeklast $7,25 \times 95 \text{ kN/m}^2$

Ogr.: ZIE blad 2 STAAL. bER.

BETON: C20/25 XC2