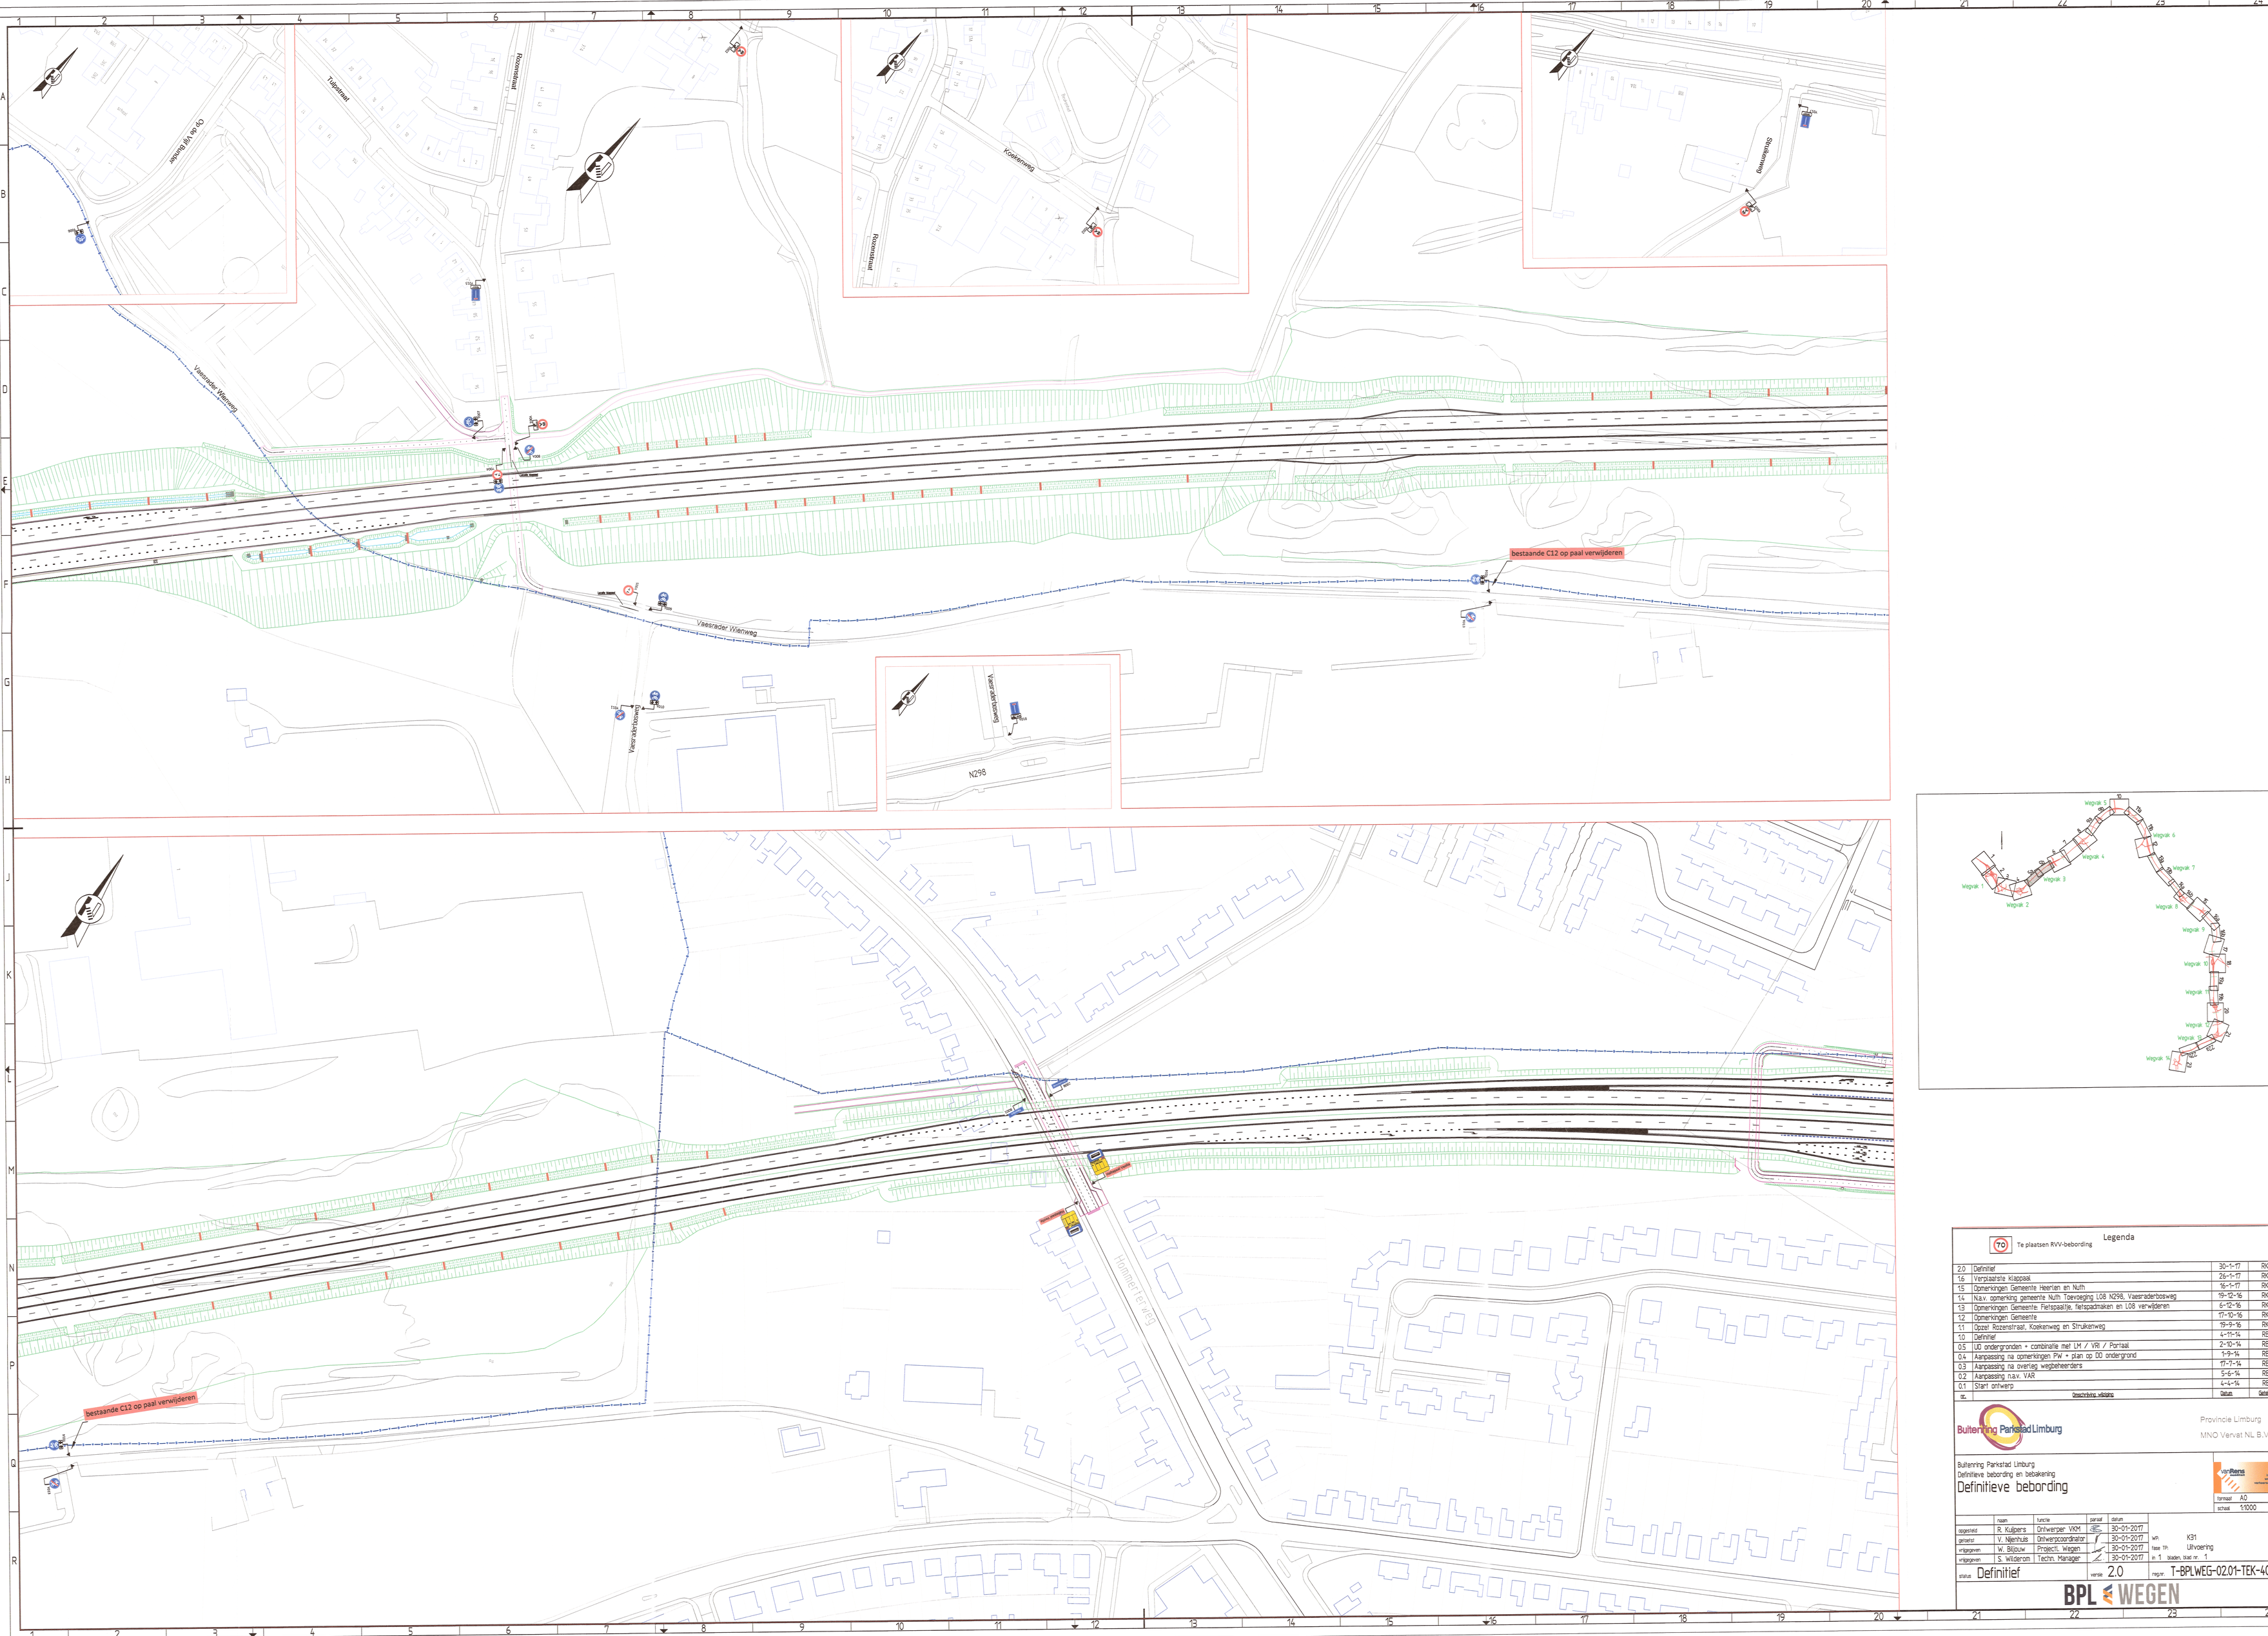


Legenda

70 Te plaatsen RVV-bebording

nr.	Omschrijving wijziging	Datum	Gemaakt
2.0	Definitief	30-1-17	RKU
1.6	Verplaatste klappaal	26-1-17	RKU
1.5	Opmerkingen Gemeente Heerlen en Nuth	16-1-17	RKU
1.4	N.a.v. opmerking gemeente Nuth Toevoeging L08 N298, Vaesraderbosweg	19-12-16	RKU
1.3	Opmerkingen Gemeente: Fietspaaltje, fietspadmaken en L08 verwijderen	6-12-16	RKU
1.2	Opmerkingen Gemeente	17-10-16	RKU
1.1	Opzet Rozenstraat, Koekenweg en Strukenweg	19-9-16	RKU
1.0	Definitief	4-11-14	RBN
0.5	UO ondergronden + combinatie met LM / VRI / Pontaal	2-10-14	RBN
0.4	Aanpassing na opmerkingen PW + plan op OO ondergrond	1-9-14	RBN
0.3	Aanpassing na overleg wegbeheerders	11-7-14	RBN
0.2	Aanpassing n.a.v. VAR	5-6-14	RBN
0.1	Start ontwerp	4-4-14	RBN

Buitenring Parkstad Limburg

Provincie Limburg
MNO Vervat NL B.V.

Buitenring Parkstad Limburg
Definitieve bebording en bebakening

Definitieve bebording

	naam	functie	paraaf	datum
opgesteld	R. Kuijpers	Ontwerper VKM		30-01-2017
gemaakt	V. Nienhuis	Ontwerpcoordinator		30-01-2017
vrijgegeven	W. Bijpuw	Projectl. Wegen		30-01-2017
vrijgegeven	S. Wilderom	Techn. Manager		30-01-2017

formaat A0
schaal 1:1000

wfs K31
fase TP Uitvoering
nr. 1 bladen, blad nr. 1

status Definitief
versie 2.0
regnr. T-BPLWEG-02.01-TEK-4005

BPL WEGEN