


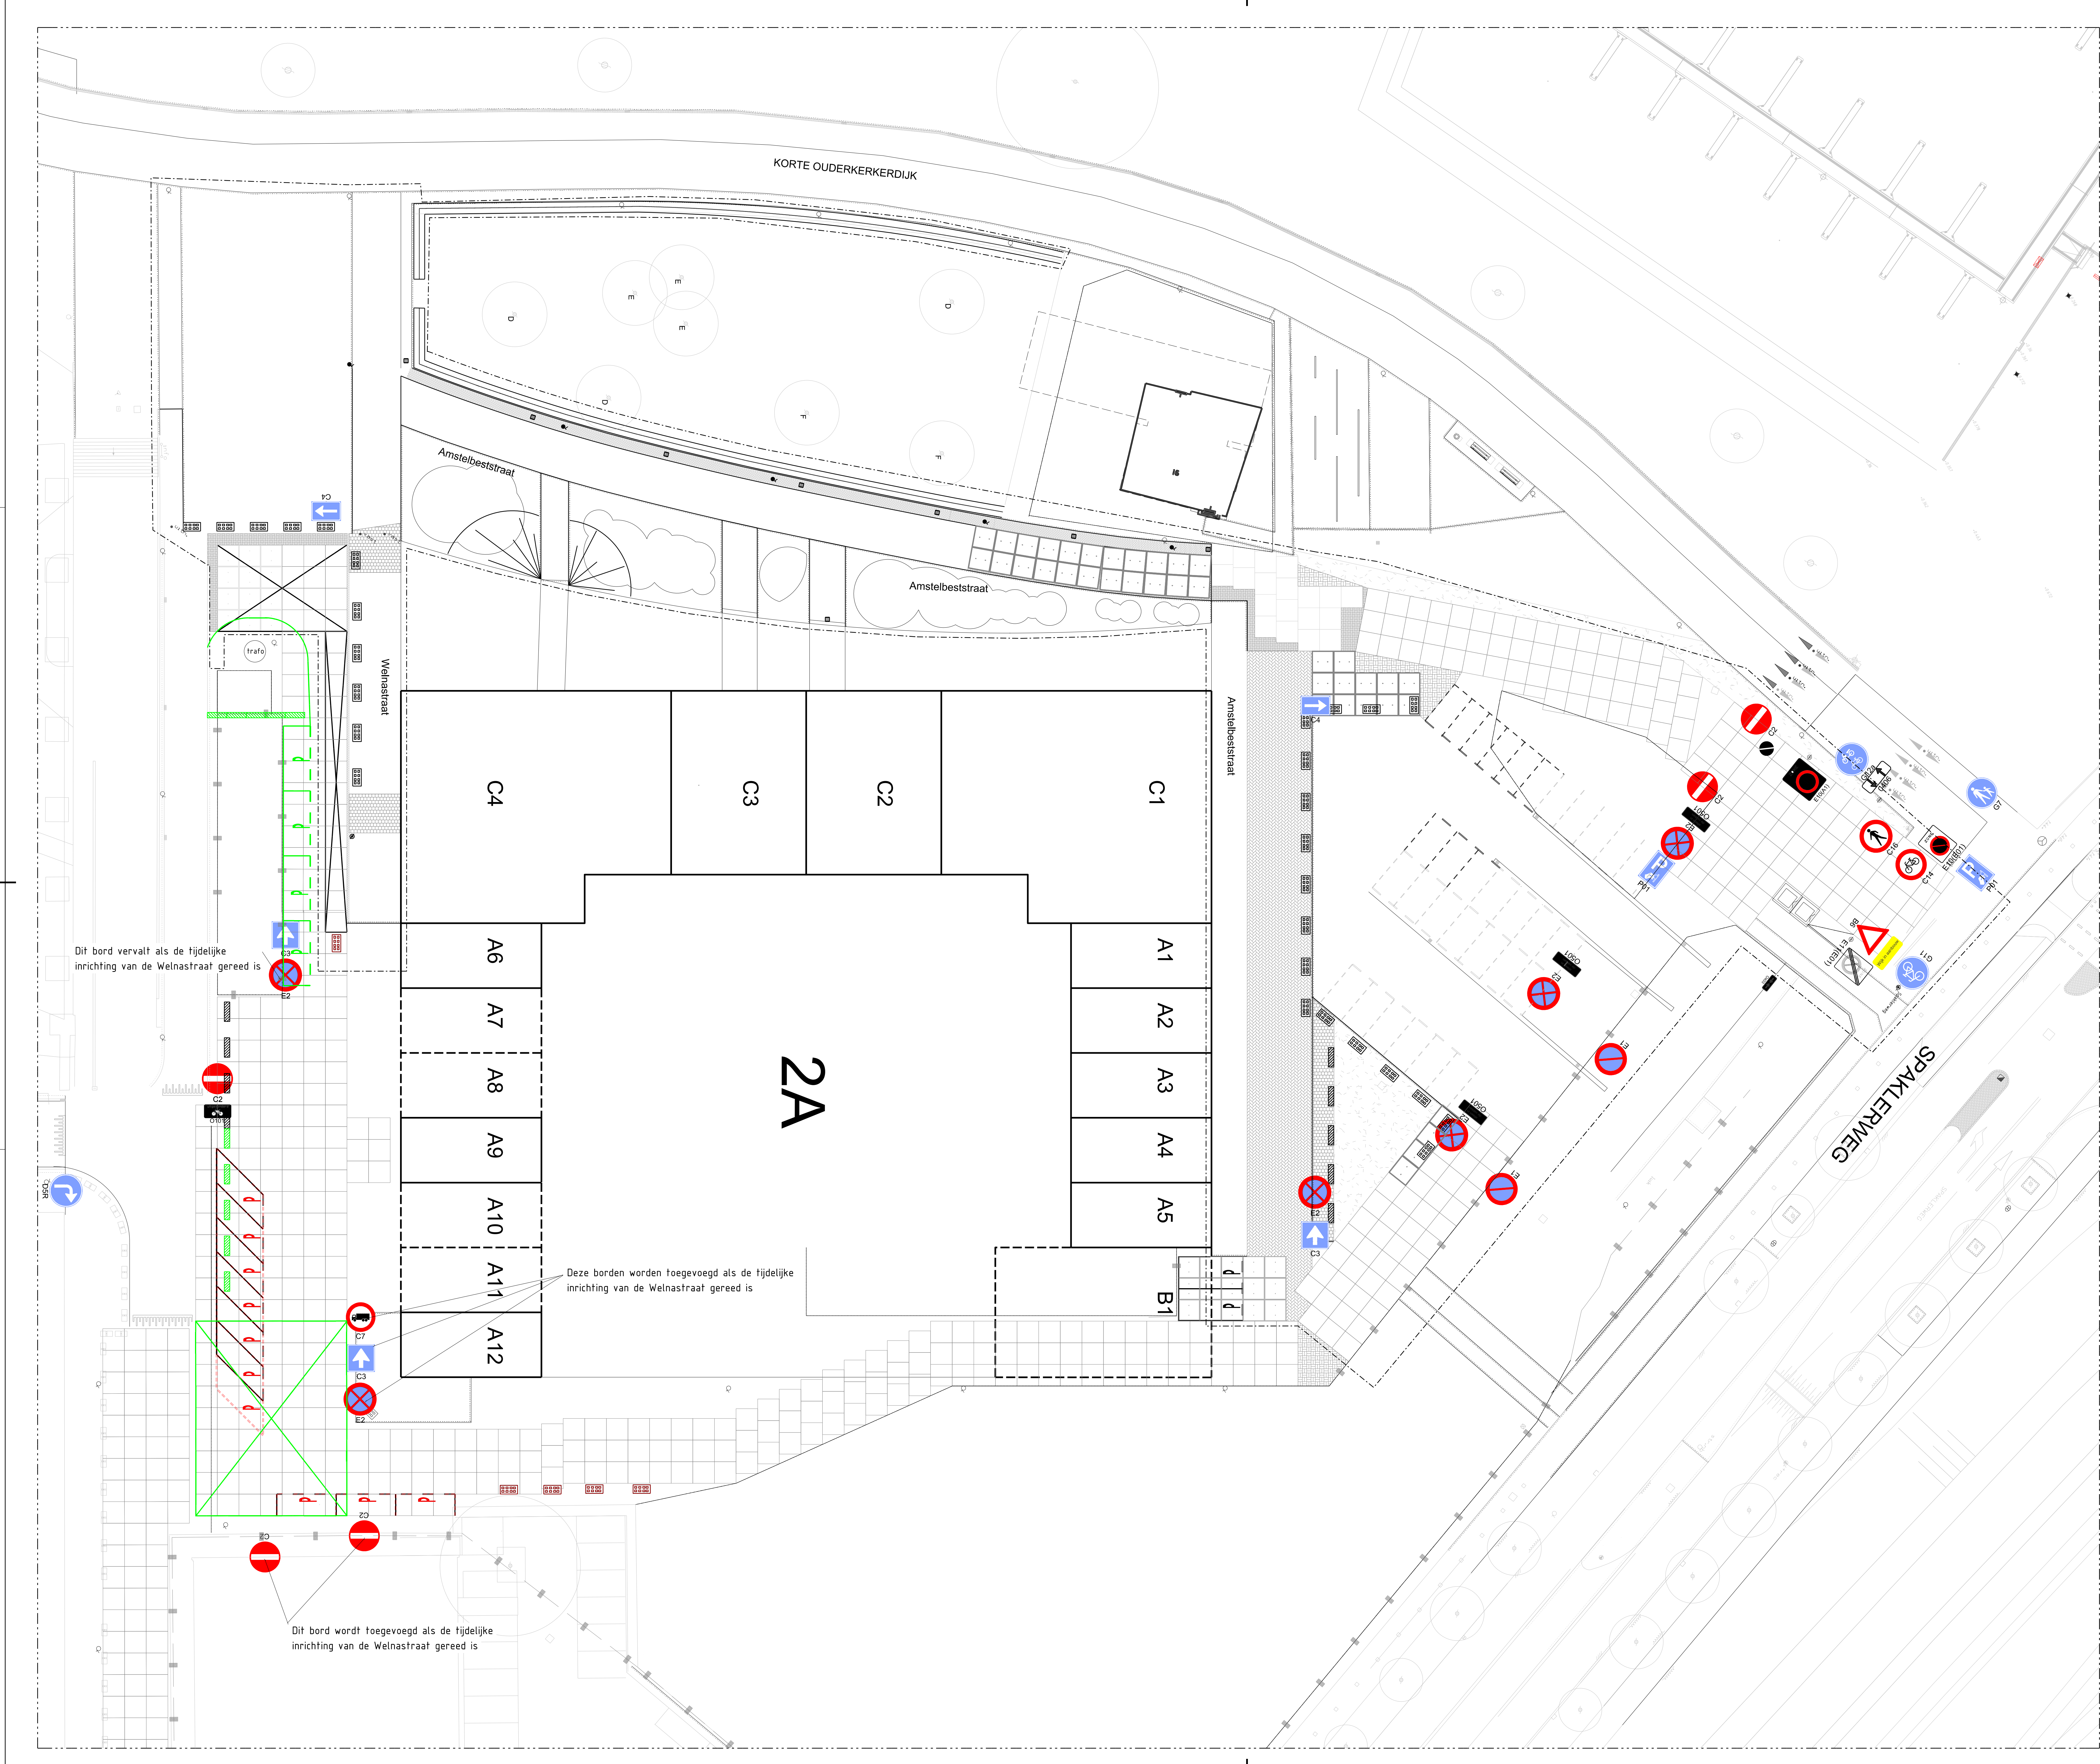

Dit bord vervalt als de tijdelijke inrichting van de Welnastraat gereed is

Deze borden worden toegevoegd als de tijdelijke inrichting van de Welnastraat gereed is

Dit bord wordt toegevoegd als de tijdelijke inrichting van de Welnastraat gereed is

Verwijderen als tijdelijke inrichting Welnastraat gereed is (markering, bebording, antiparkeerblokken)

Aanbrengen als tijdelijke inrichting Welnastraat gereed is (markering en fietsenrekken)

		Ingenieursbureau Wageningen 1/30 Postbus 1000 3720 AA Wageningen Telefoon: 031 251111			
Opdrachtgever: Grond & Ontwikkeling					
Project: Overamstel, Amstelkwartier 1e fase					
Onderdeel: Verkeersbesluit					
Amstelbeststraat/Amstelbestpad/Deel Welnastraat					
Status:	Fase:	Behoort bij:	Schaal:		
Definitief	Bestek	OVGP, GDA 2012-067	1:200		
Opsteller:	Goedgekeurd en vrijgegeven:	Paraaf:	Datum:	Formaat:	
M. Ford	M. Sanson		15-12-2016	A0	
Projectnummer:	Tekeningnummer:	Bladnummer:	Aantal bladen:	Wijziging:	
AK1	DL015-08	1	1		
Auteursrechten voorbehouden		Documentnr:	Platdatum: PLTD		
Bestandsnaam: FILES					