


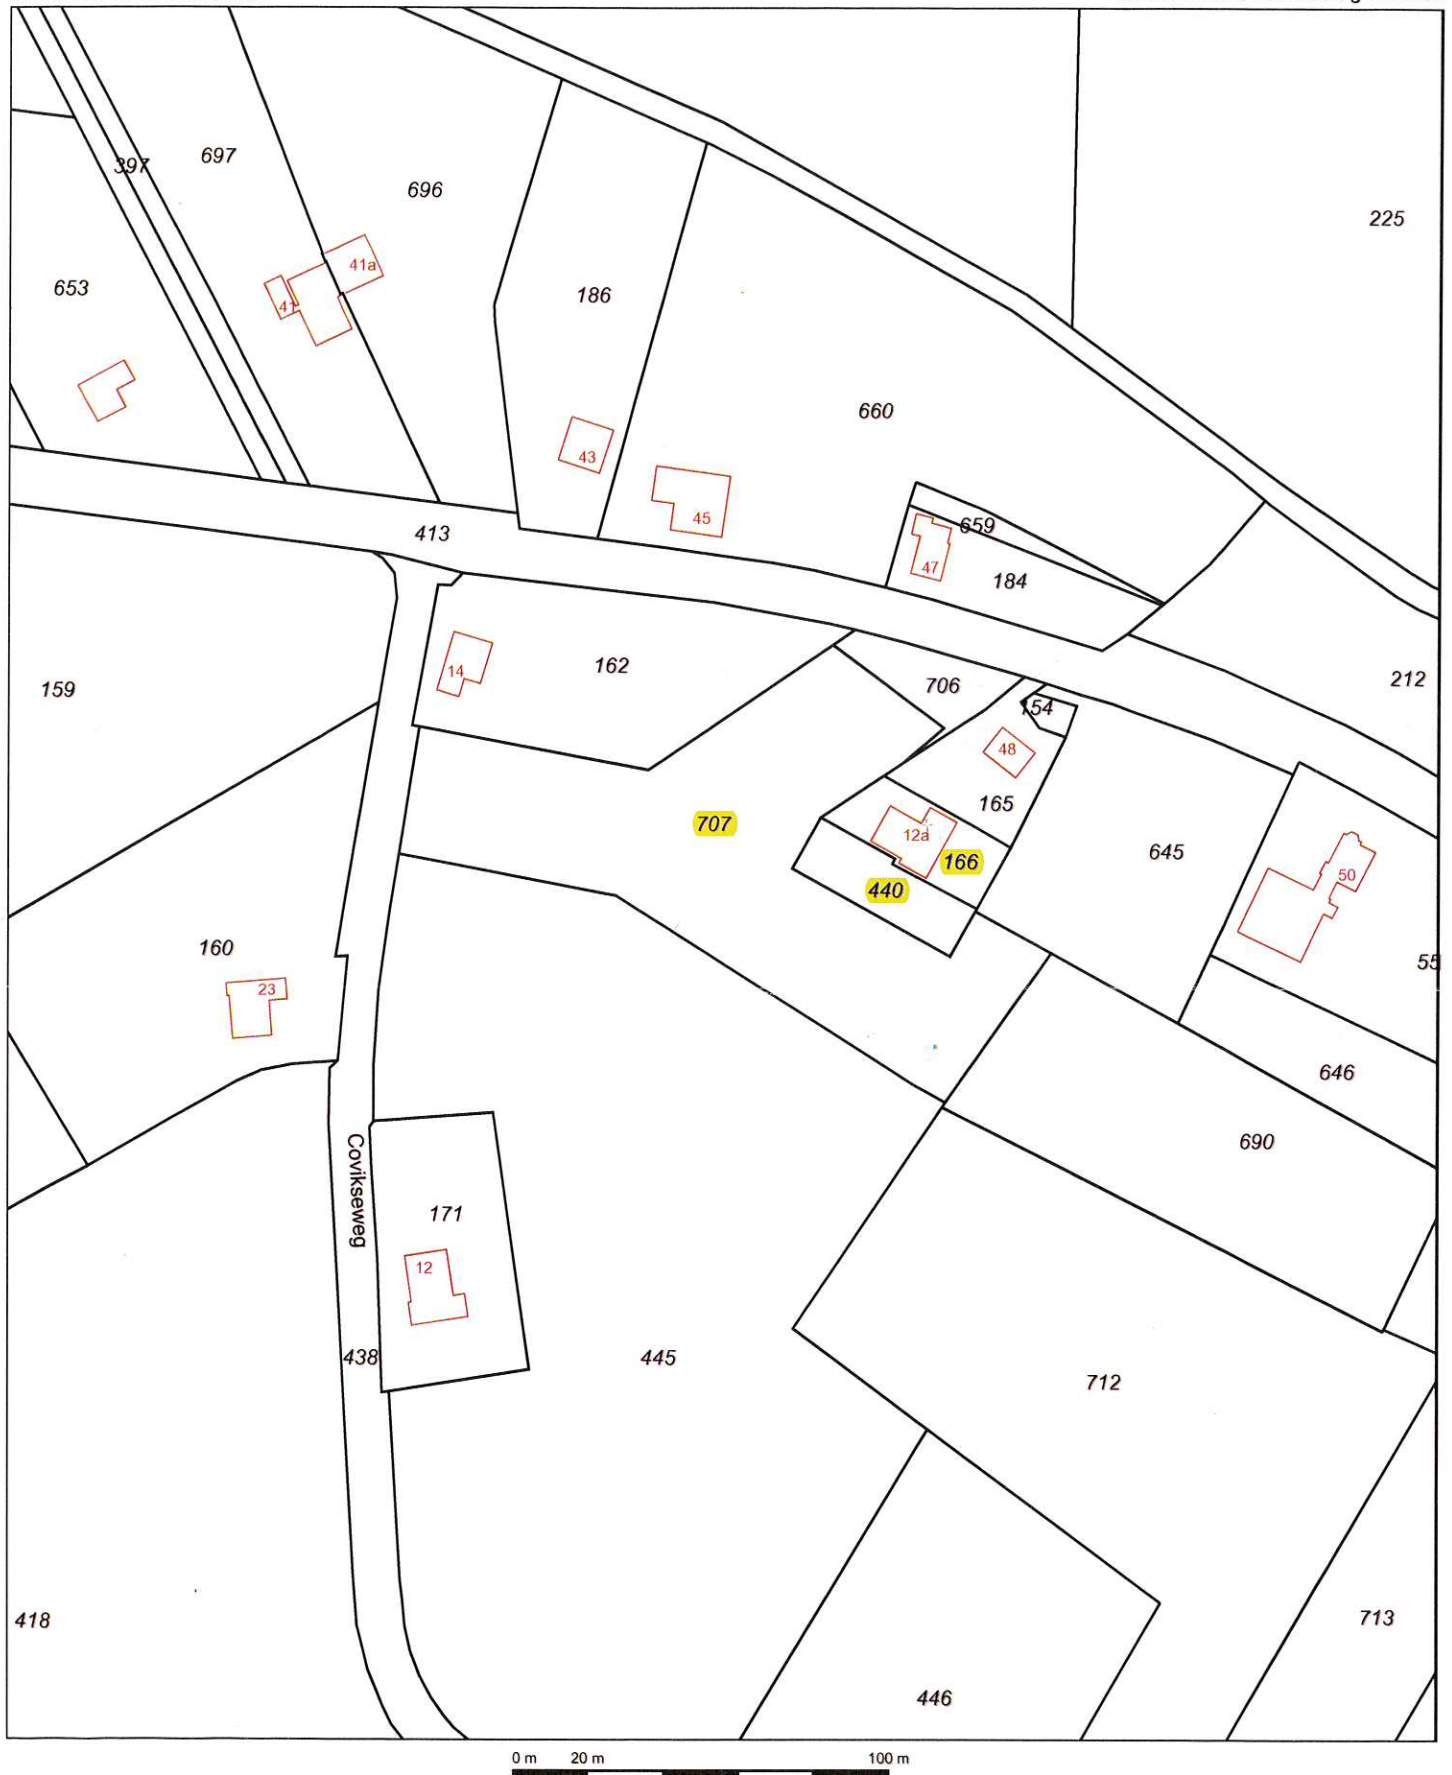

12345

Deze kaart is noordgericht

Perceelnummer

25

Huisnummer

Vastgestelde kadastrale grens

Voorlopige kadastrale grens

Administratieve kadastrale grens

Bebouwing

Overige topografie

Schaal 1:2000

Kadastrale gemeente

Sectie

Perceel

STEENDEREN

V

707



Voor een eensluitend uittreksel, Apeldoorn, 23 oktober 2015
De bewaarder van het kadaster en de openbare registers

Aan dit uittreksel kunnen geen betrouwbare maten worden ontleend.
De Dienst voor het kadaster en de openbare registers behoudt zich de intellectuele
eigendomsrechten voor, waaronder het auteursrecht en het databankenrecht.

Betreft: Covikseweg 12^a Steenderen

Projectnr.:

Datum: 21-3-17




Van Roekel **Van Roekel**

INGENIEURSBUREAU VOOR CIVIELE TECHNIEK

Bladnummer: 2

Begane grondvloer bestand 1:100

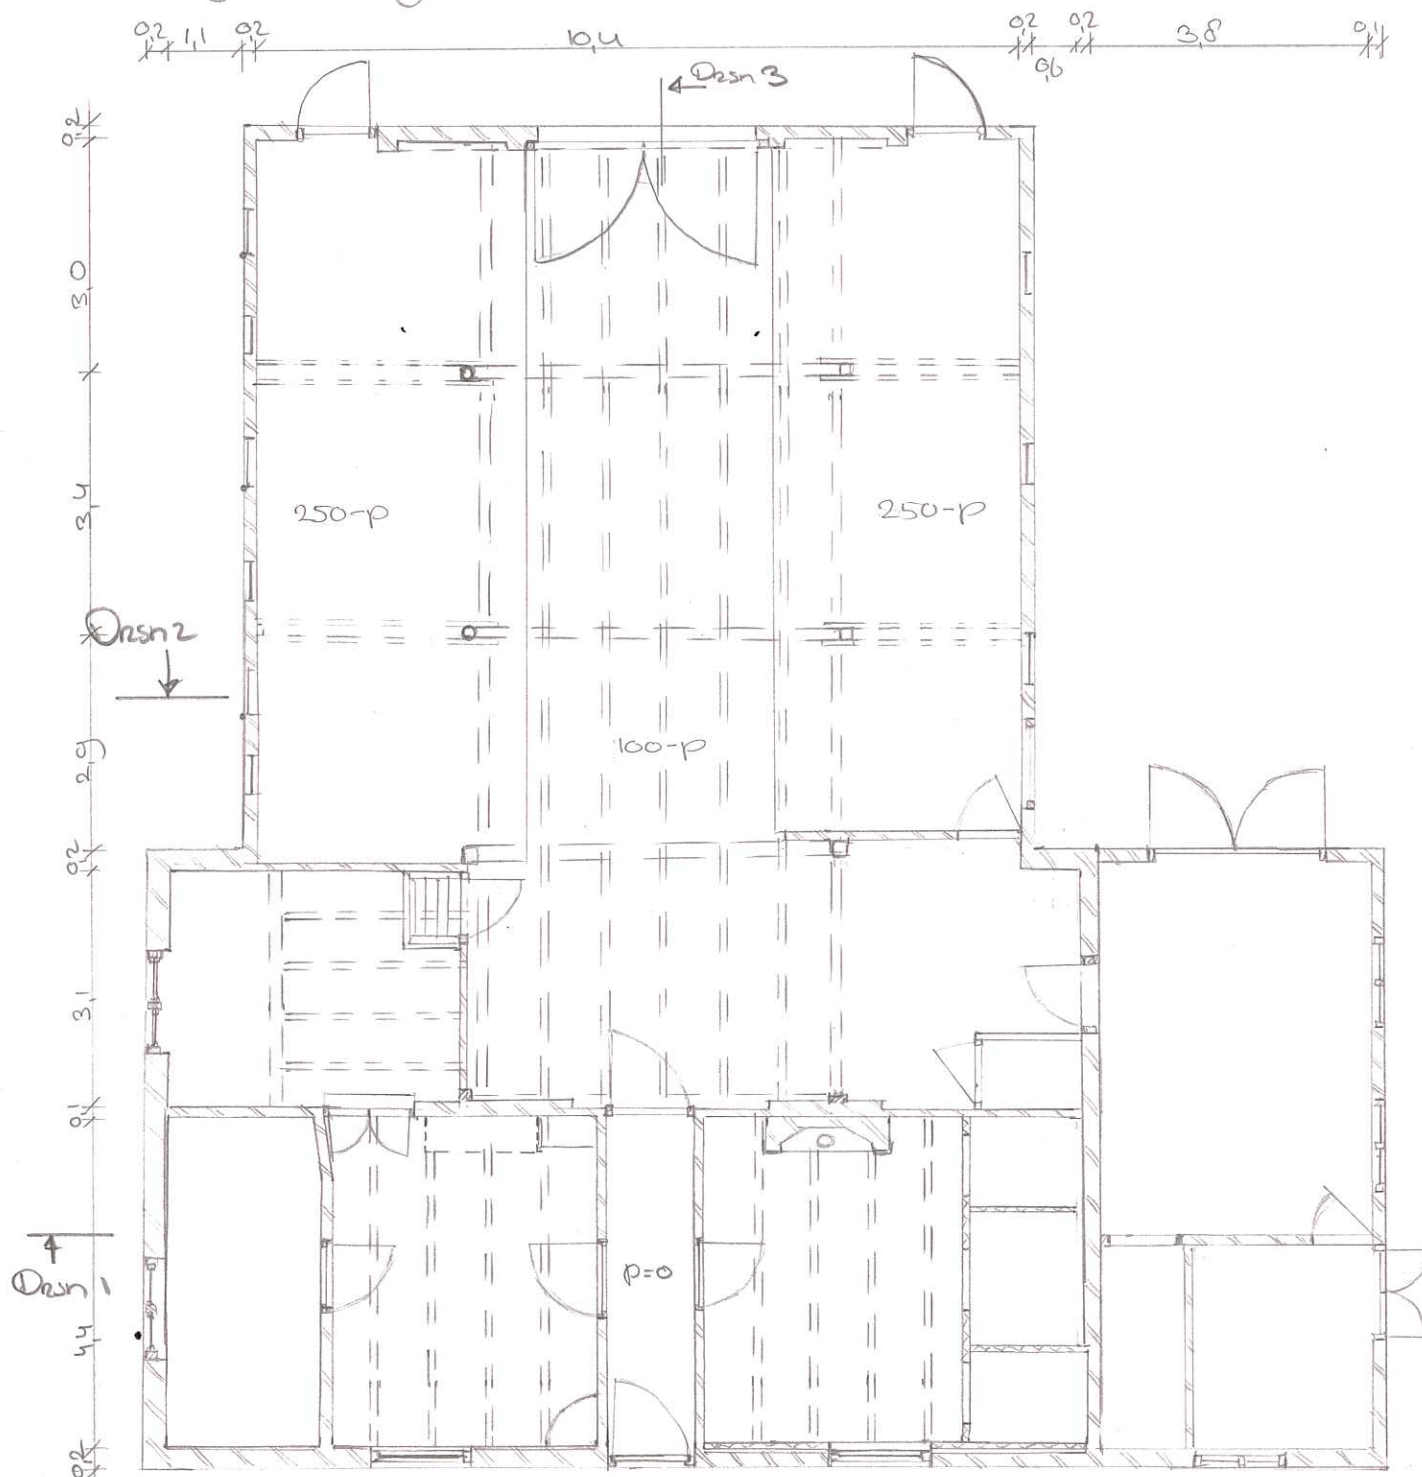

Betreft: Couikseweg 12^a

Projectnr.:

Datum: 21-3-17



Van Roekel **Van Roekel**

INGENIEURSBUREAU VOOR CIVIELE TECHNIEK

Bladnummer:

3

Voorgevel - bestand 1:100

7,5m⁺



Betreft: Couikseweg 12a

Projectnr.:

Datum: 21-3-17




Van Roekel **Van Roekel**

INGENIEURSBUREAU VOOR CIVIELE TECHNIEK

Bladnummer:

4

Rechter zijgevel - Bestand 1:100

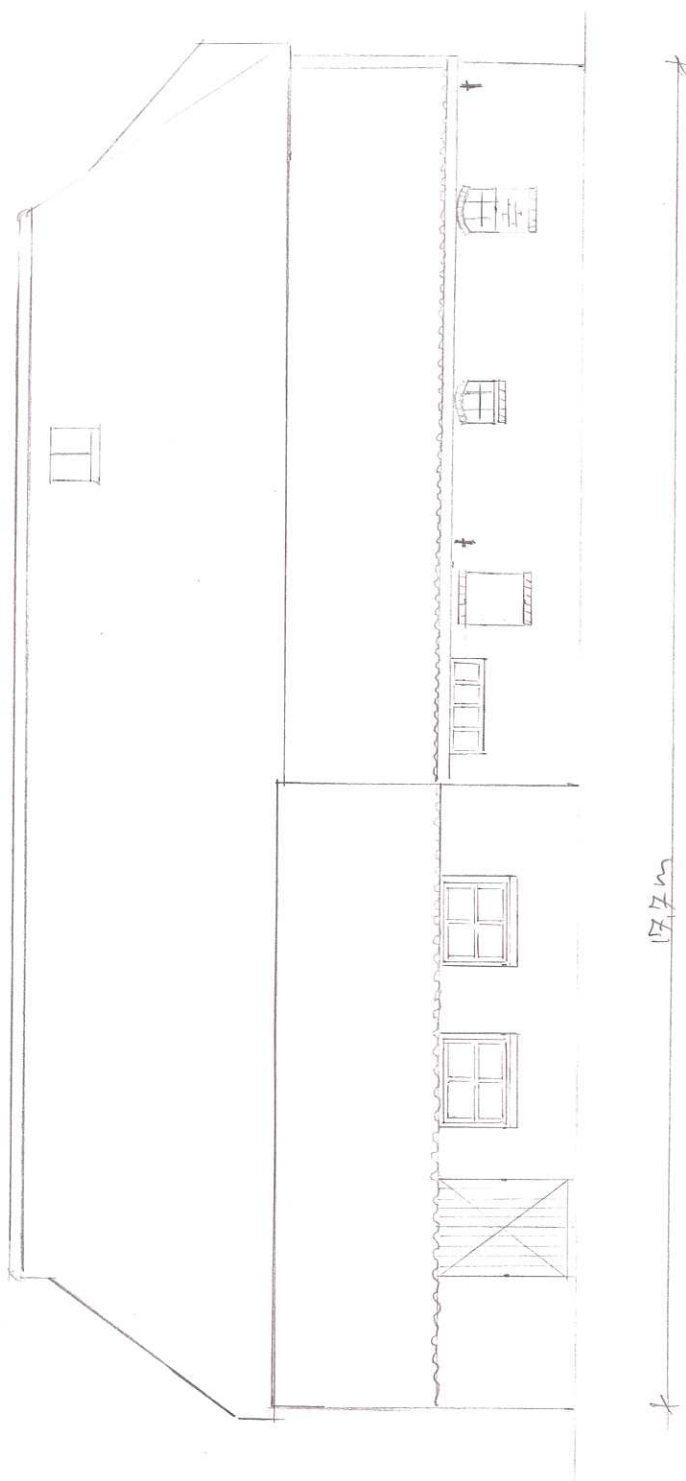

Betreft: Couikseweg 12^a

Projectnr.:

Datum: 21-3-17




Van Roekel **Van Roekel**

INGENIEURSBUREAU VOOR CIVIELE TECHNIEK

Bladnummer:

5

Achtergevel - bestaand 1:100

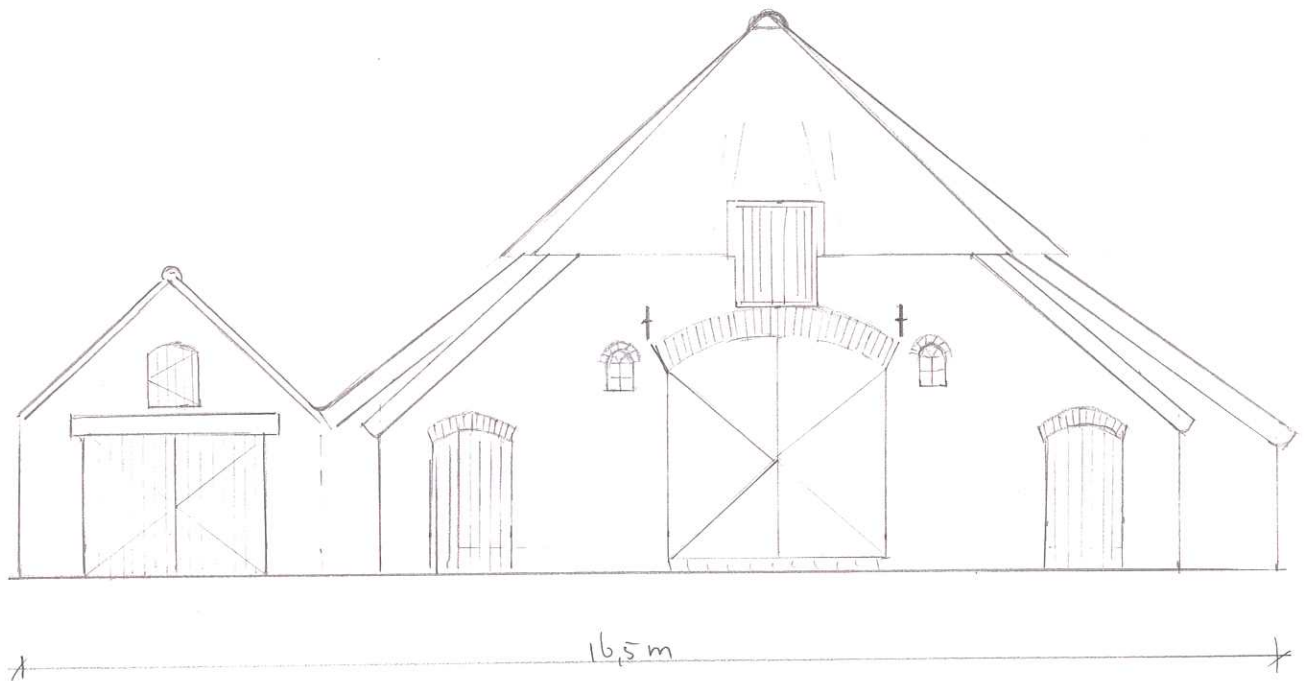

Betreft: *Coukseweg 12^a*

Projectnr.:

Datum: *21-3-17*




Van Roekel **Van Roekel**

INGENIEURSBUREAU VOOR CIVIELE TECHNIEK

Bladnummer:

6

Linker zijgevel - bestaand 1:100

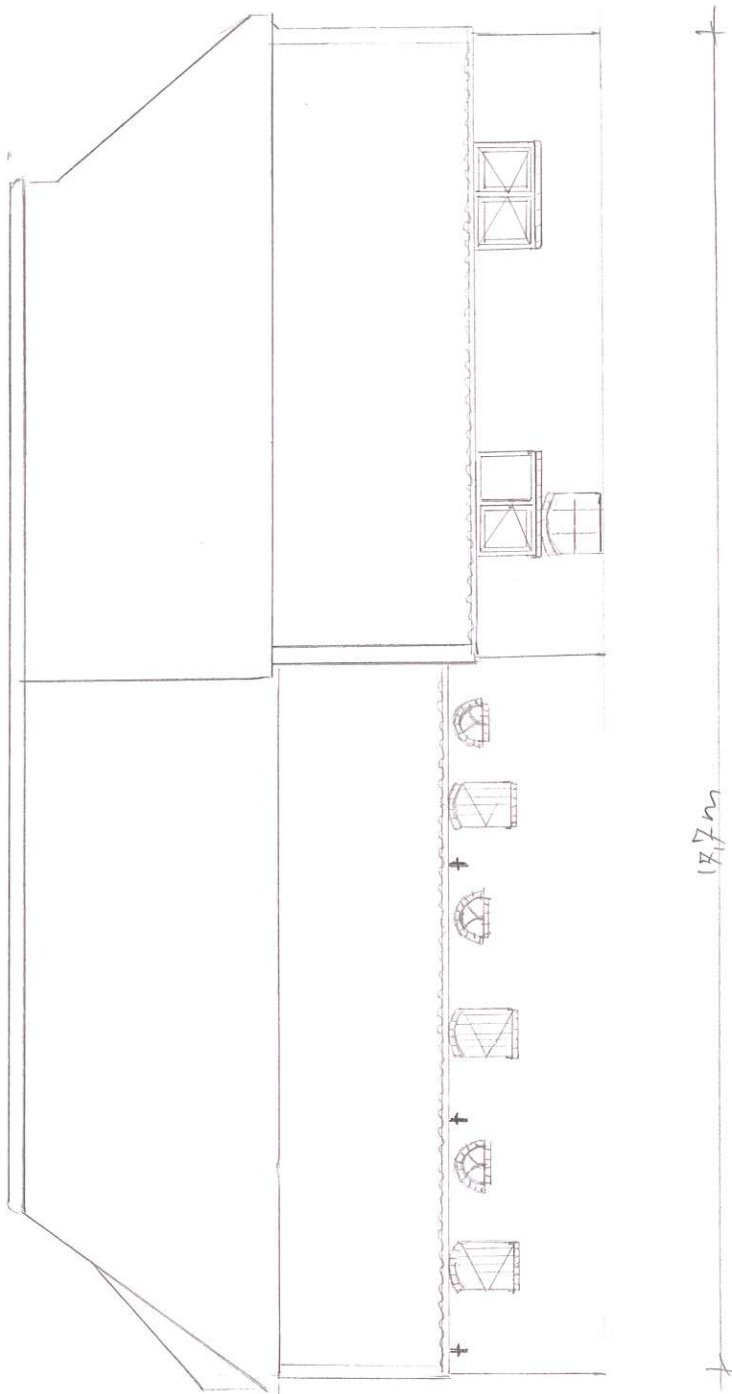


Betreft: Coukeweg 12^a

Projectnr.:

Datum: 21-3-17

1 Doorsnede 1 - bestand 1:100

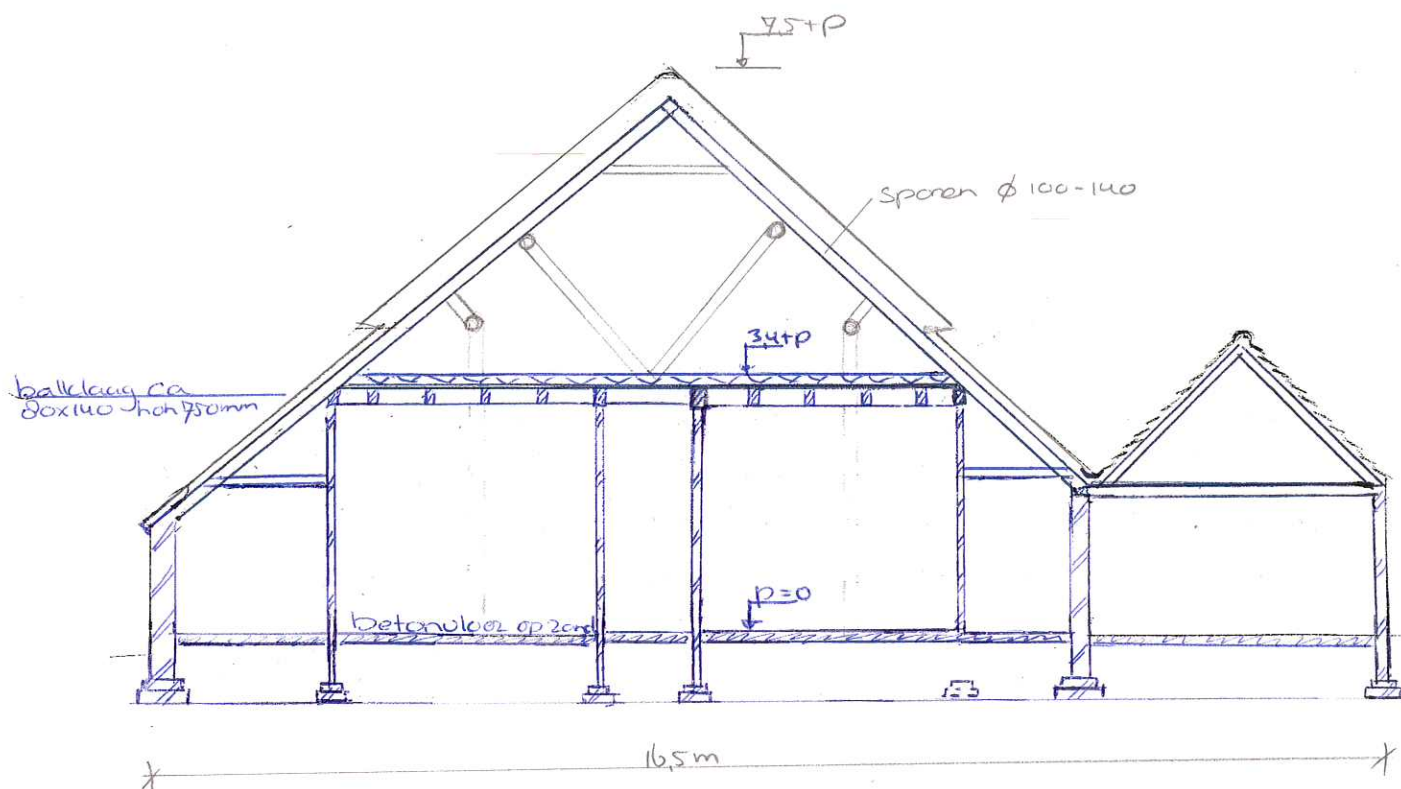

Betreft: Couikseweg 12^a

Projectnr.:

Datum: 20-1-17




Van Roekel Van Roekel

INGENIEURSBUREAU VOOR CIVIELE TECHNIEK

Bladnummer:

8

Doorsnede 2 - bestand 1:100

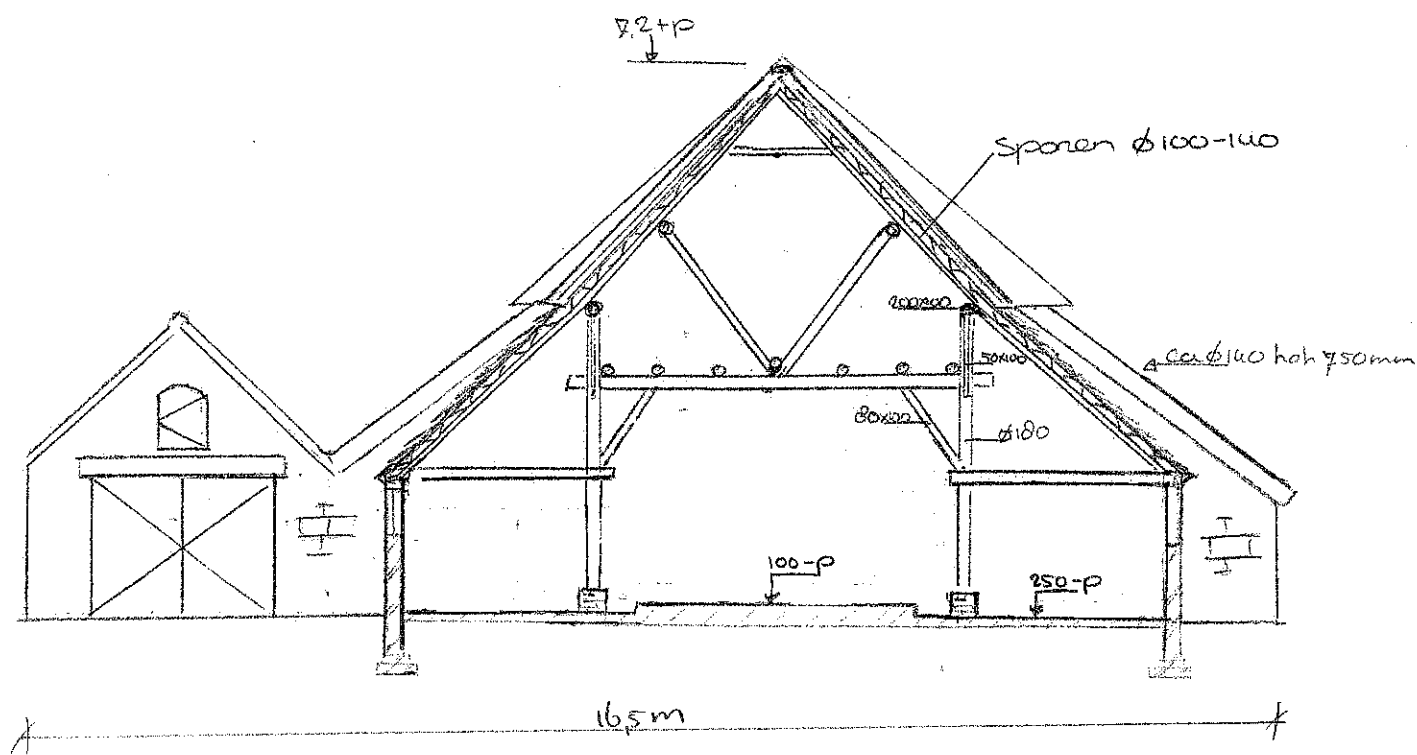

Betreft: Covikseweg 12^a

Projectnr.:

Datum: 21-3-17



Van Roekel **Van Roekel**

INGENIEURSBUREAU VOOR CIVIELE TECHNIEK

Bladnummer:

9

Doorsnede 3 - bestaand

1:100

