

Legenda situatie

- Hekwerk met Julie paal
- Opsluitband 60x150 mm, kleur grijs
- Opsluitband 60x200 mm, kleur grijs
- Trottoirband 130/150x250 mm, kleur grijs
- Trottoirband 130/150x120 mm, op straat niveau, kleur grijs
- In te zaaien berm/terrein
- Asphalt
- Asphalt, rood
- Straatbakstenen, dikformaat, plat gestraat keperverband, hergebruik
- Tegels 300x300x45 mm, kleur grijs
- Betonstraatstenen, keifformaat Elleboogverband, kleur grijs
- S.b.s. dikformaat, kleur rood, Keperverband
- S.b.s. dikformaat, kleur rood, halfsteens verband
- Betonstraatstenen, keifformaat, kleur antraciet en wit
- Molgoot 7 strekse lagen, sbs dikformaat
- Busperron delen, hergebruik
- Herstraten
- Aanbrengen talud markering
- Aanbrengen kanalisatiestrepen
- Haaiantandtegels
- Plaatsen Julie beugel
- Plaatsen Julie accentpaal
- Plaatsen diamantkoppaal
- Te kappen boom
- Bestaande boom
- Verwijderen onderbegroeiing
- Trottoirkolk, bestaand
- Straatkolk, bestaand
- Put, bestaand
- Aanbrengen trottoirkolk
- Aanbrengen straatkolk

Versie : C	Datum : 29-09-2016	Getekend : R.M. Wilken
Omschrijving : Aanpassingen i.v.m. verkeersbesluit		
Versie : B	Datum : 24-06-2016	Getekend : M. Talsma
Omschrijving : Definitief bestek		
Versie : A	Datum : 10-06-2016	Getekend : M. Talsma
Omschrijving : Concept bestek		
Gecontroleerd : wijz	Vrijgegeven : bakken	

ARCADIS Design & Consultancy for natural and built assets

Zendmastweg 19
Postbus 63
9400 AB Assen

Tel 088 4261 261
info@arcadis.nl
www.arcadis.nl


Oprachtgever : Gemeente Vlagtwedde

Ontwerp :
Project : Inrichting openbare ruimte schoolomgeving PORK en deel woonrijp t Heem


Onderwerp : Situatie PORK

Fase : Voorontwerp		
Schaal : 1:200 / 1:250 / 1:500	Divisie : Gebouwen	
Bladformaat : A1	Status : Concept	
Contractnummer :	Projectleider : Bolwijn, J (Jan)	
Projectnummer :	Tekeningnummer :	Versie :
C03081.201608.0100	01	C




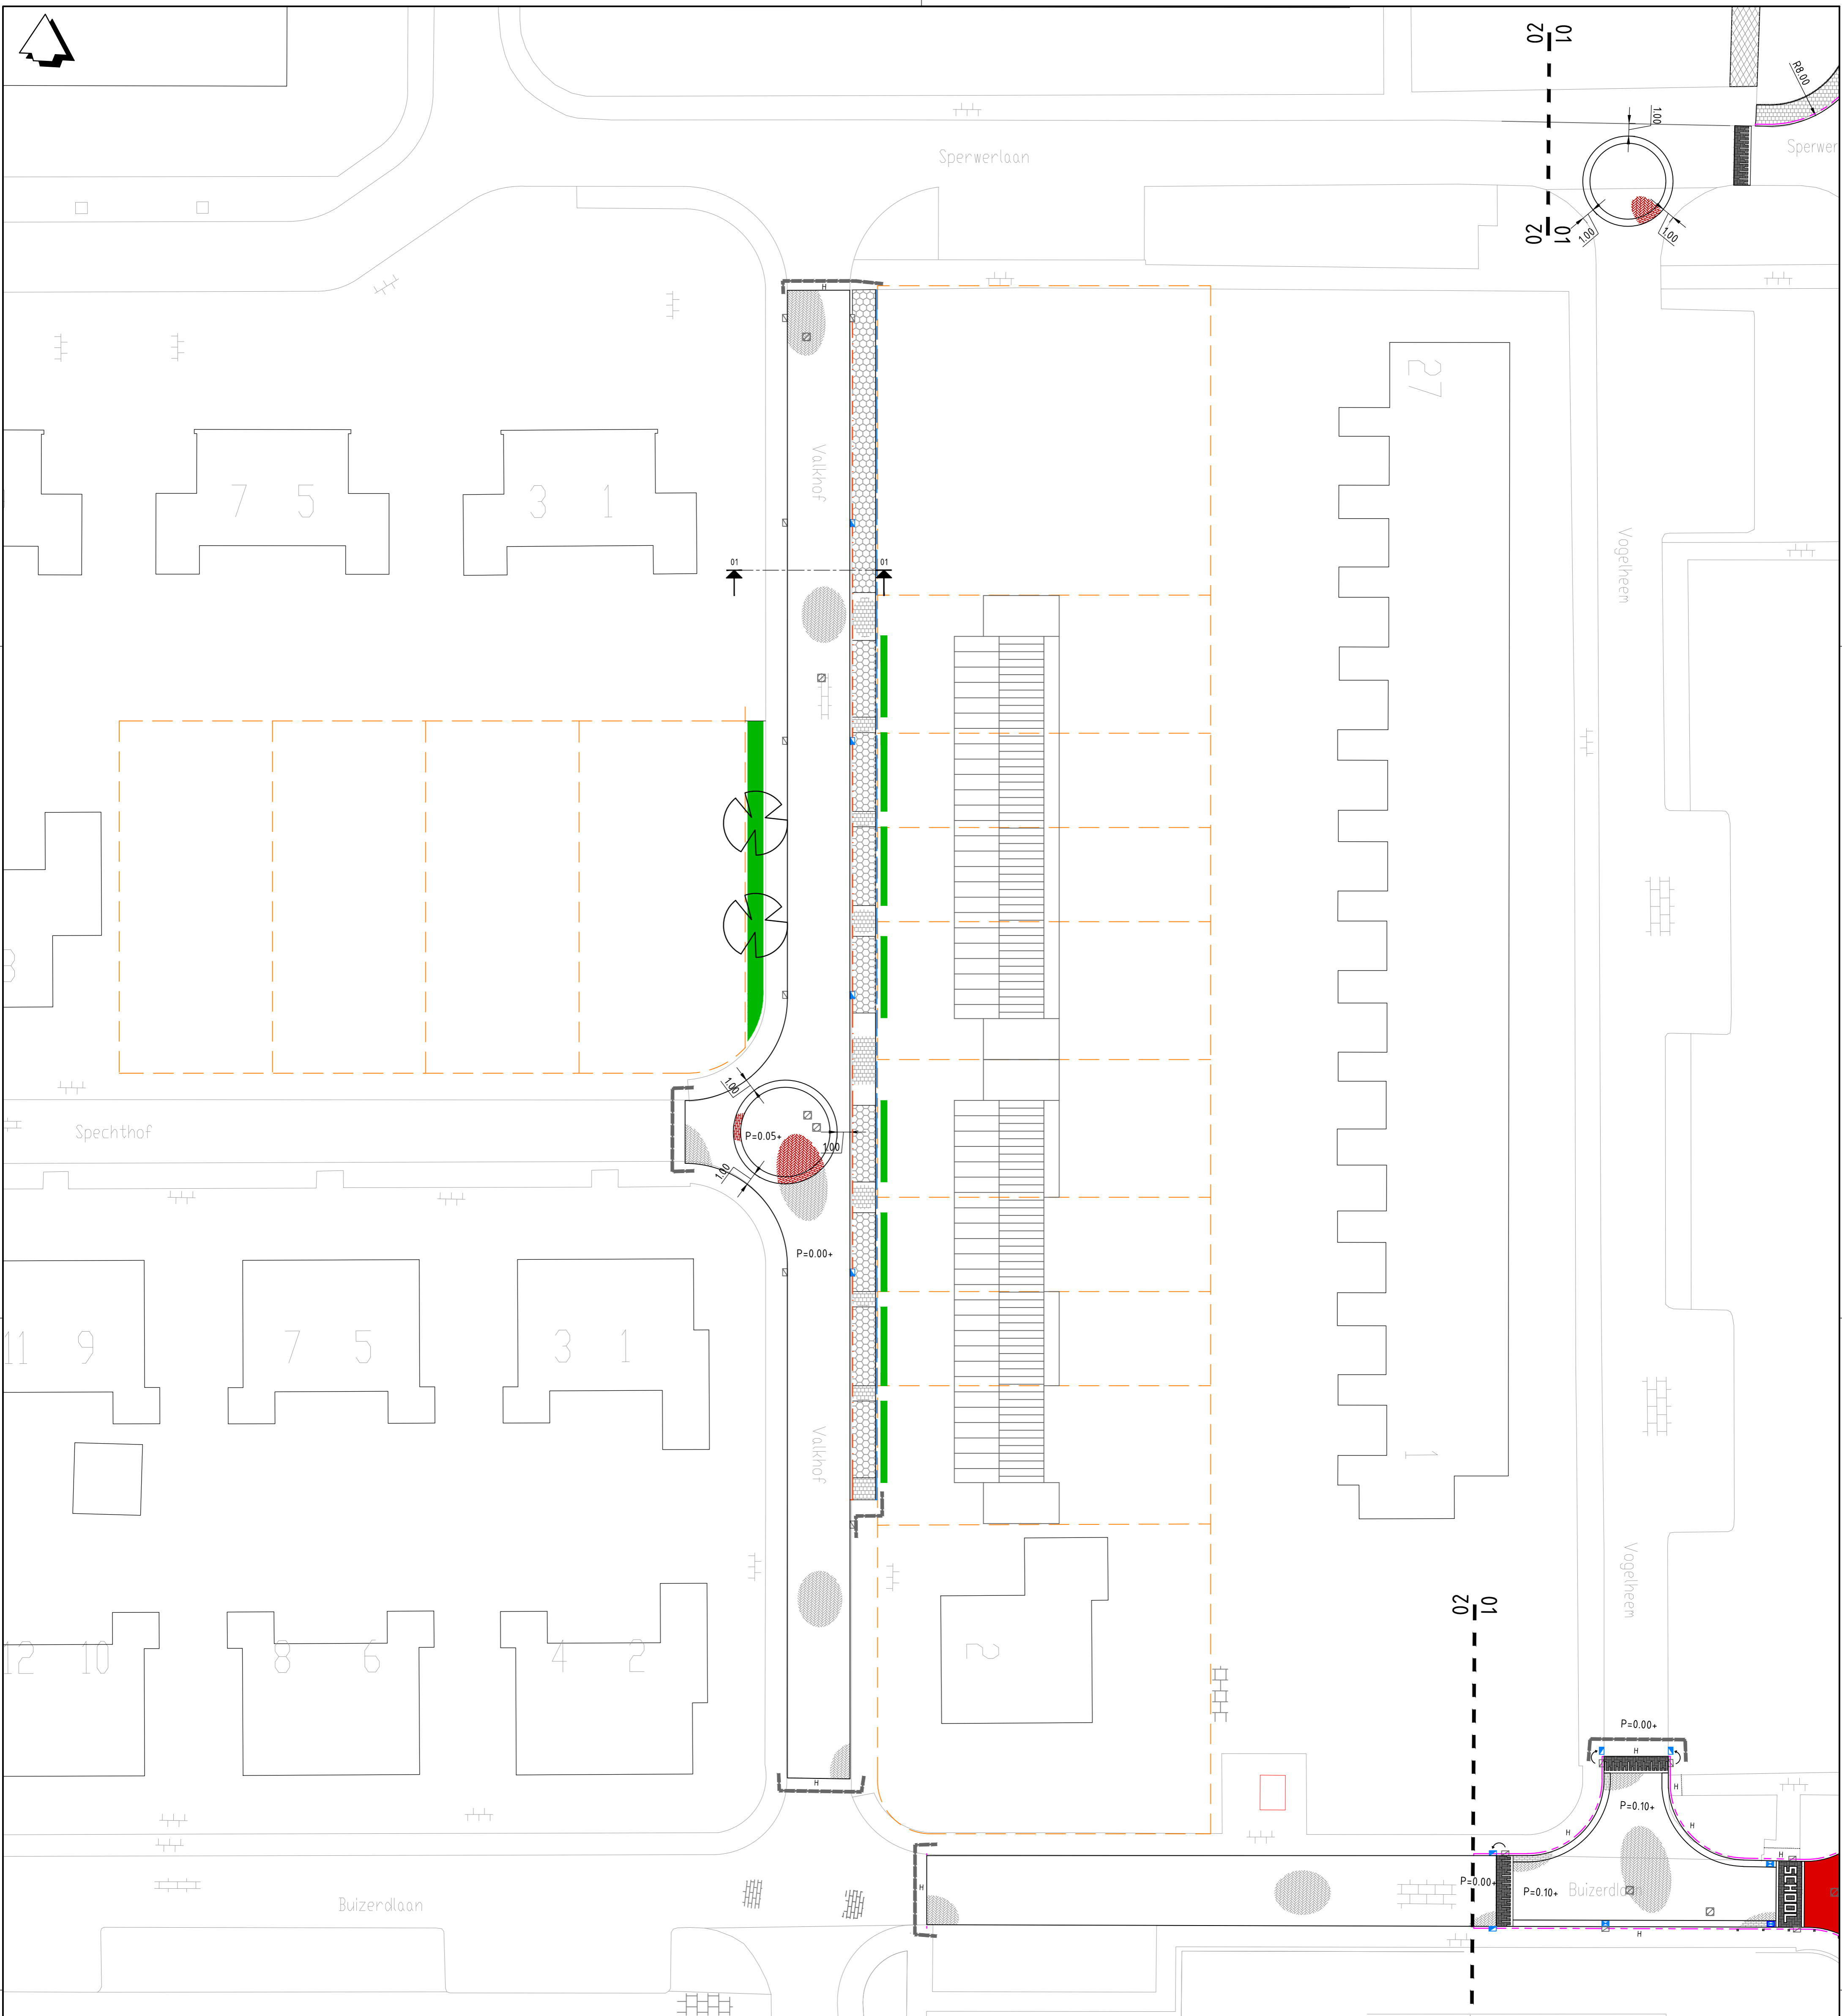

Situatie SWBS Pork
SCHAAL 1 : 250

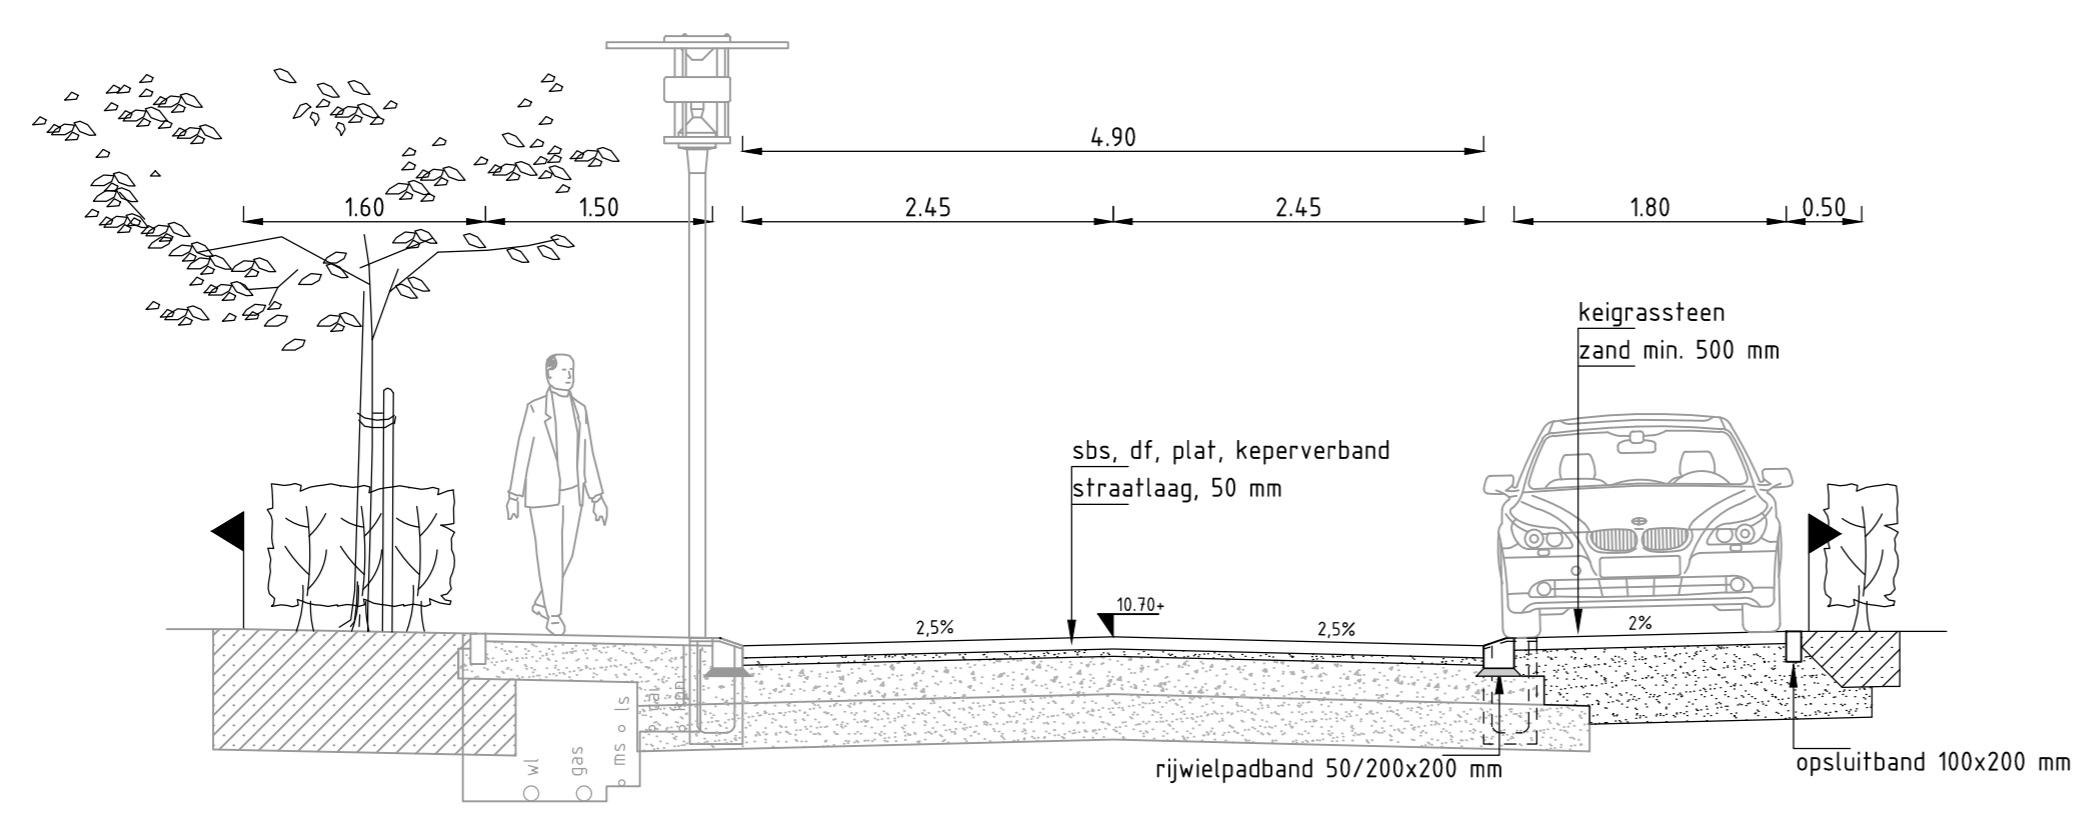

Profiel 1-1
SCHAAL 1 : 50

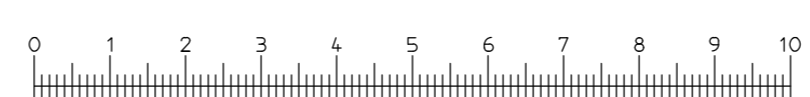

Legenda situatie

- Nieuwe kavel grenzen
- Opsluitband 100x200 mm, kleur grijs
- Geleideband 50/200x200 mm, kleur grijs
- S.b.s dikformaat, plat gestraat, keperverband, hergebruik
- Betongegels, 300x300x60 mm halfsteensverband, kleur grijs
- S.b.s dikformaat, kleur rood, Keperverband,
- S.b.s dikformaat, kleur rood, halfsteens verband,
- Keigrassteen 450x450x100 mm, kleur antraciet zand
- Kolk, bestaand
- Geleidebandkolk, nieuw
- Werkgrens
- Te planten haag
- Te planten boom

Versie : C	Datum : 29-09-2016	Getekend : R.M. Wilken
Omschrijving : Aangepassing i.v.m. verkeersbestuur		
Versie : B	Datum : 24-06-2016	Getekend : M. Talsma
Omschrijving : Definitief bestek		
Versie : A	Datum : 10-06-2016	Getekend : M. Talsma
Omschrijving : Concept bestek		
Gecontroleerd : wijz	Vrijgegeven : bakkern	
ARCADIS Design & Consultancy for natural and built assets		
Zendmastweg 19 Postbus 63 9400 AB Assen	Tel 088 4261 261 info@arcadis.nl www.arcadis.nl	
Oprachtgever : Gemeente Vlagtwedde		
Ontwerp :		
Project : Inrichting openbare ruimte schoolomgeving PORK en deel woonrijp t Heem		
Onderwerp : Situatie t Heem		
Fase : Voorontwerp		
Schaal : 1:250	Divisie : Gebouwen	
Bladformaat : A1 (staand)	Status : Concept	
Contractnummer :	Projectleider : Bolwijn, J (Jan)	
Projectnummer :	Tekeningnummer :	Versie :
C03081.201608.0100	02	C