


**DWARSPROFIEL**  
Schaal 1:100

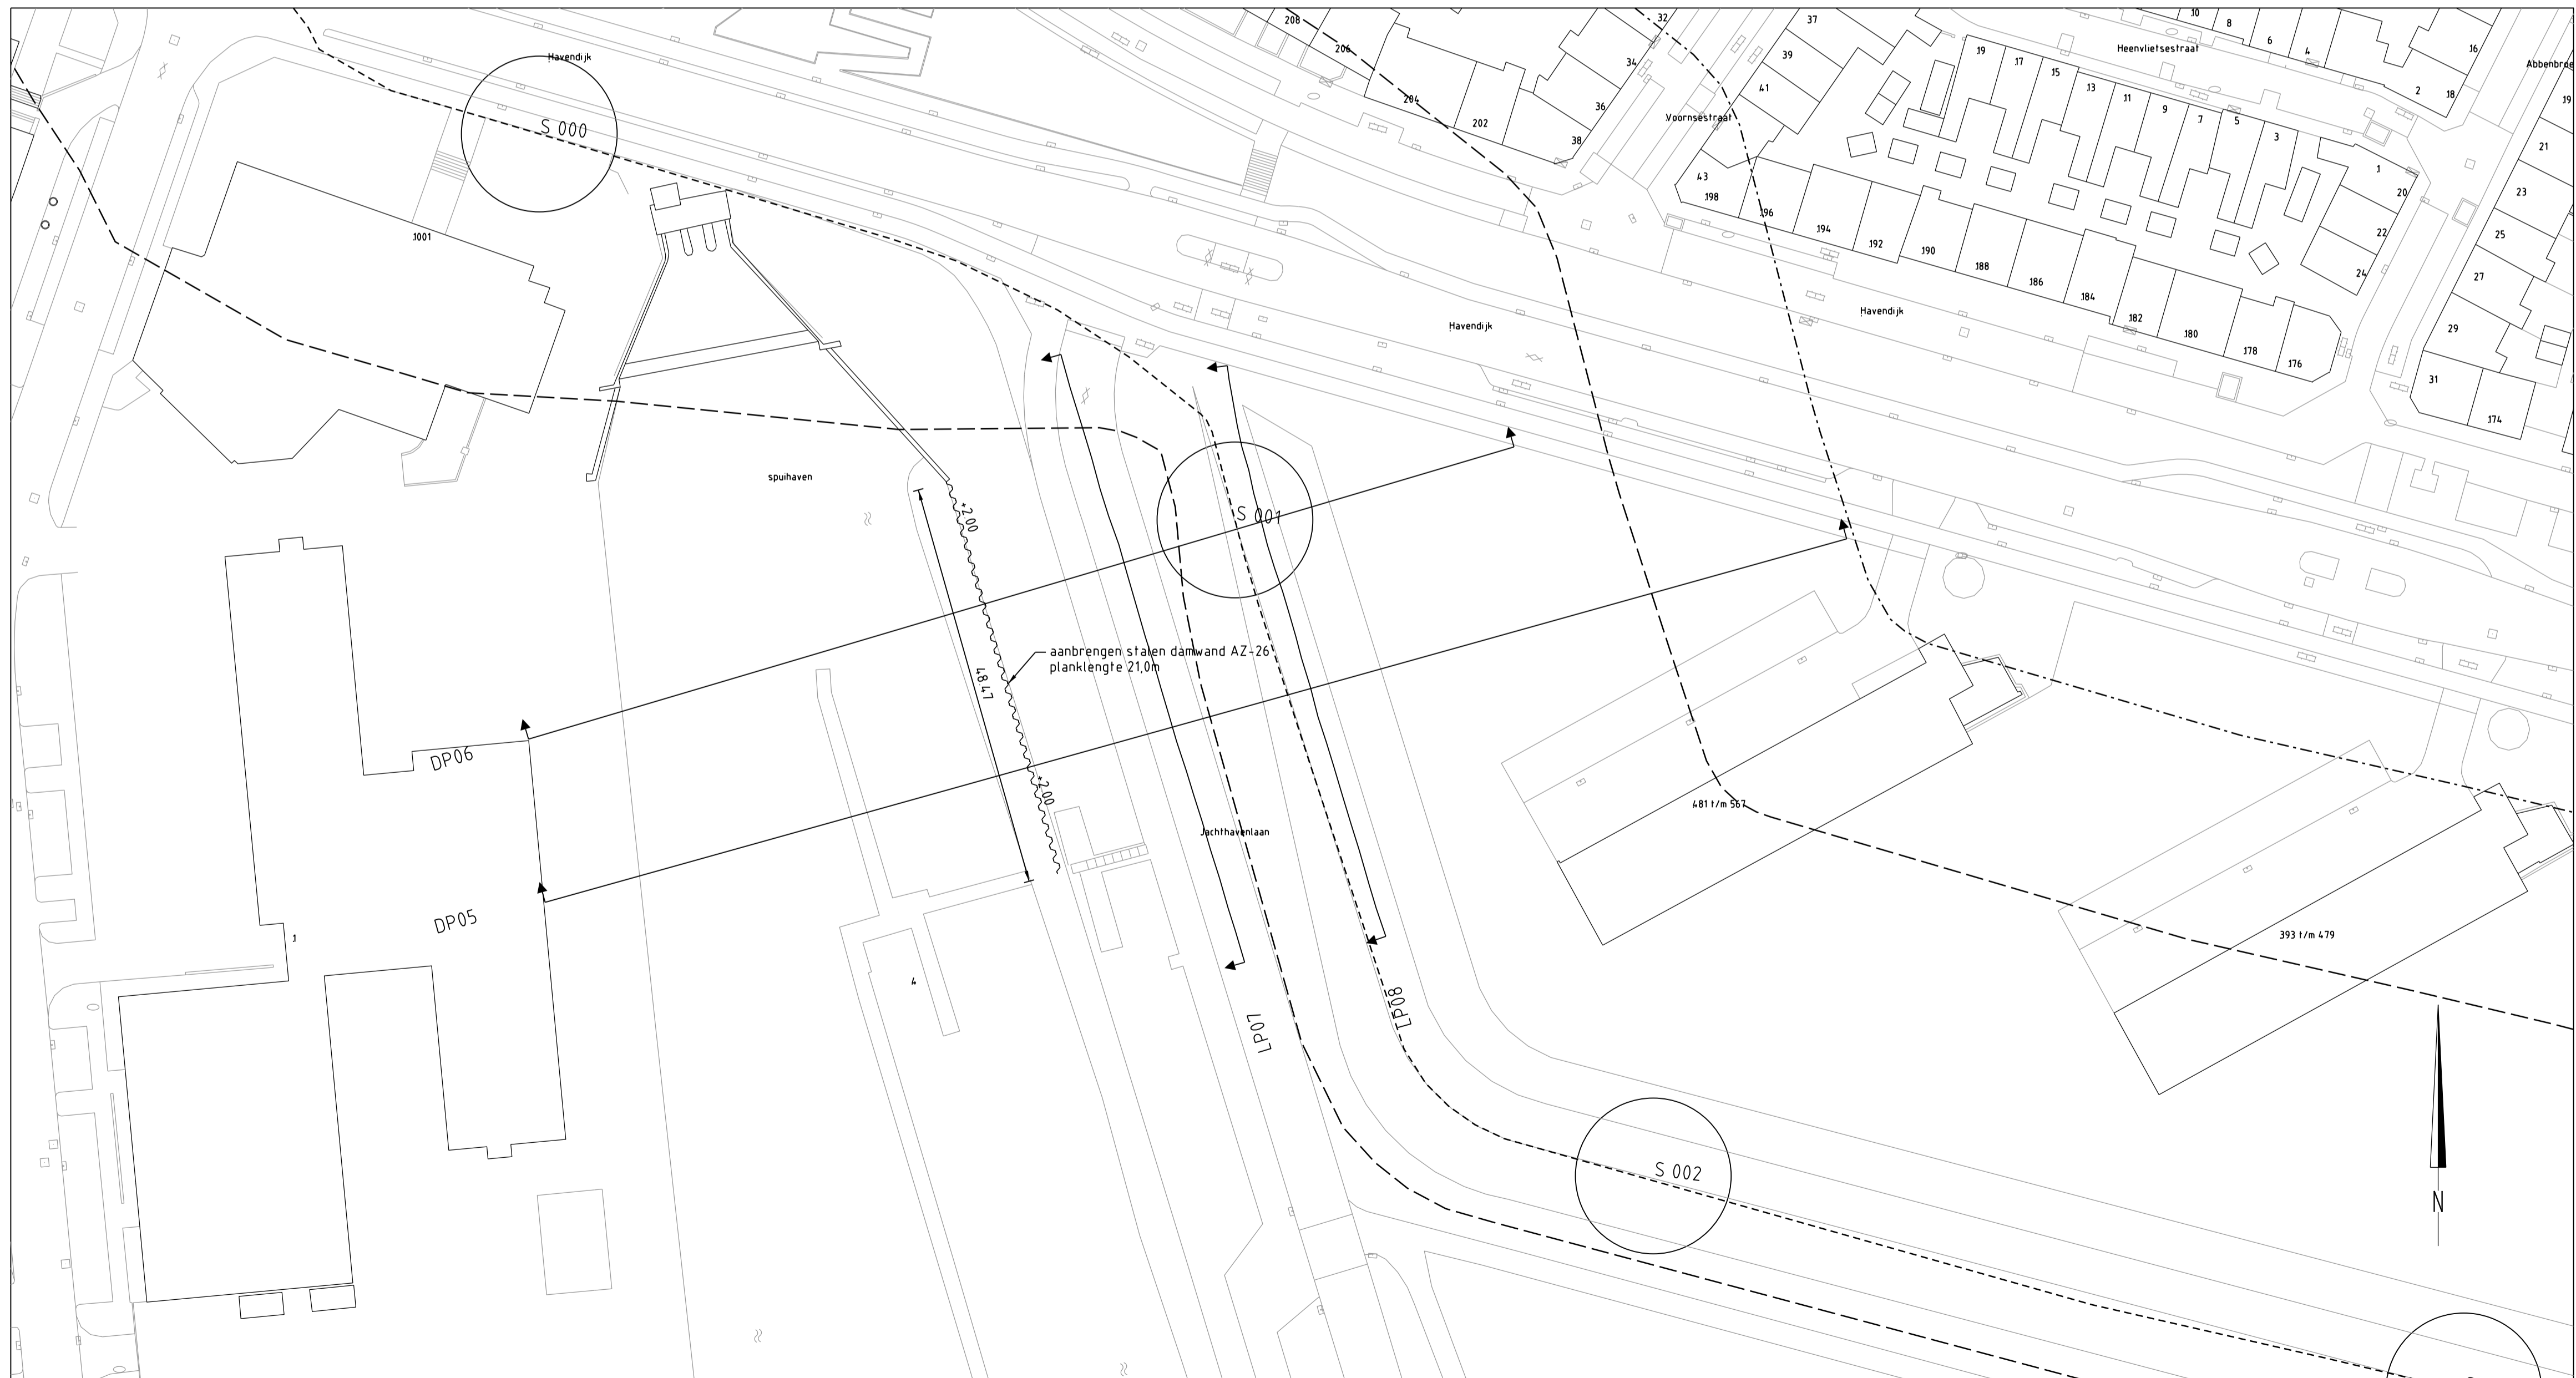

**BOVENAANZICHT**  
Schaal 1:500

**LEGENDA**

- |                                |                          |                  |                             |
|--------------------------------|--------------------------|------------------|-----------------------------|
|                                | Bestaande situatie       |                  | Stalen damwandscherm        |
|                                | Bebouwing                |                  |                             |
|                                | Water                    |                  |                             |
|                                | Dwarsprofiel             |                  |                             |
|                                | Dijkpaal                 |                  |                             |
| <b>Leggerzonering (lijnen)</b> |                          | <b>PROFIELEN</b> |                             |
|                                | Buitenkruinlijn          |                  | Maaiveld/harde bodem        |
|                                | Waterstaatswerk          |                  | Water                       |
|                                | Beschermingszone         |                  | Ontgraven                   |
|                                | Profiel van vrije ruimte |                  | Gras                        |
|                                |                          |                  | Asfaltverharding (bestaand) |
|                                |                          |                  | Dijktafelhoogte             |
|                                |                          |                  | Dijktafelhoogte 100 jaar    |

Maten in meters, tenzij anders vermeld  
Diameters in millimeters, tenzij anders vermeld  
Hoogtematen in meters t.o.v. N.A.P., tenzij anders vermeld

Wijz.	Datum	Get.	Omschrijving:
-------	-------	------	---------------

Project: <b>Dijkverbetering Delflandsedijk</b> Opdrachtgever: <b>Hoogheemraadschap van Delfland</b> Omschrijving: <b>Nieuwe situatie stalen damwandscherm</b> Situatie en dwarsprofiel	Besteknummer:  Gec. (projectleider)    Gec. (controleur)
--	--

 Waterviligheid en waterbouw Elektronikaweg 2, 2628 XG Delft Postbus 5094, 2600 GB Delft T +31 15 750 18 00 W www.rps.nl	Projectnummer: NC14040116 Projectleider: B. Bosch-Stalenberg Auteur: R. van der Loos Fase: VO Logo opdrachtgever:	Formaat: A1 Schaal: 1:100 / 1:500 Status: Concept Datum: 08-02-2016 Blad: 1 van 1 bladen Nummer: 14040116-001 Wijz:
---	---	---