
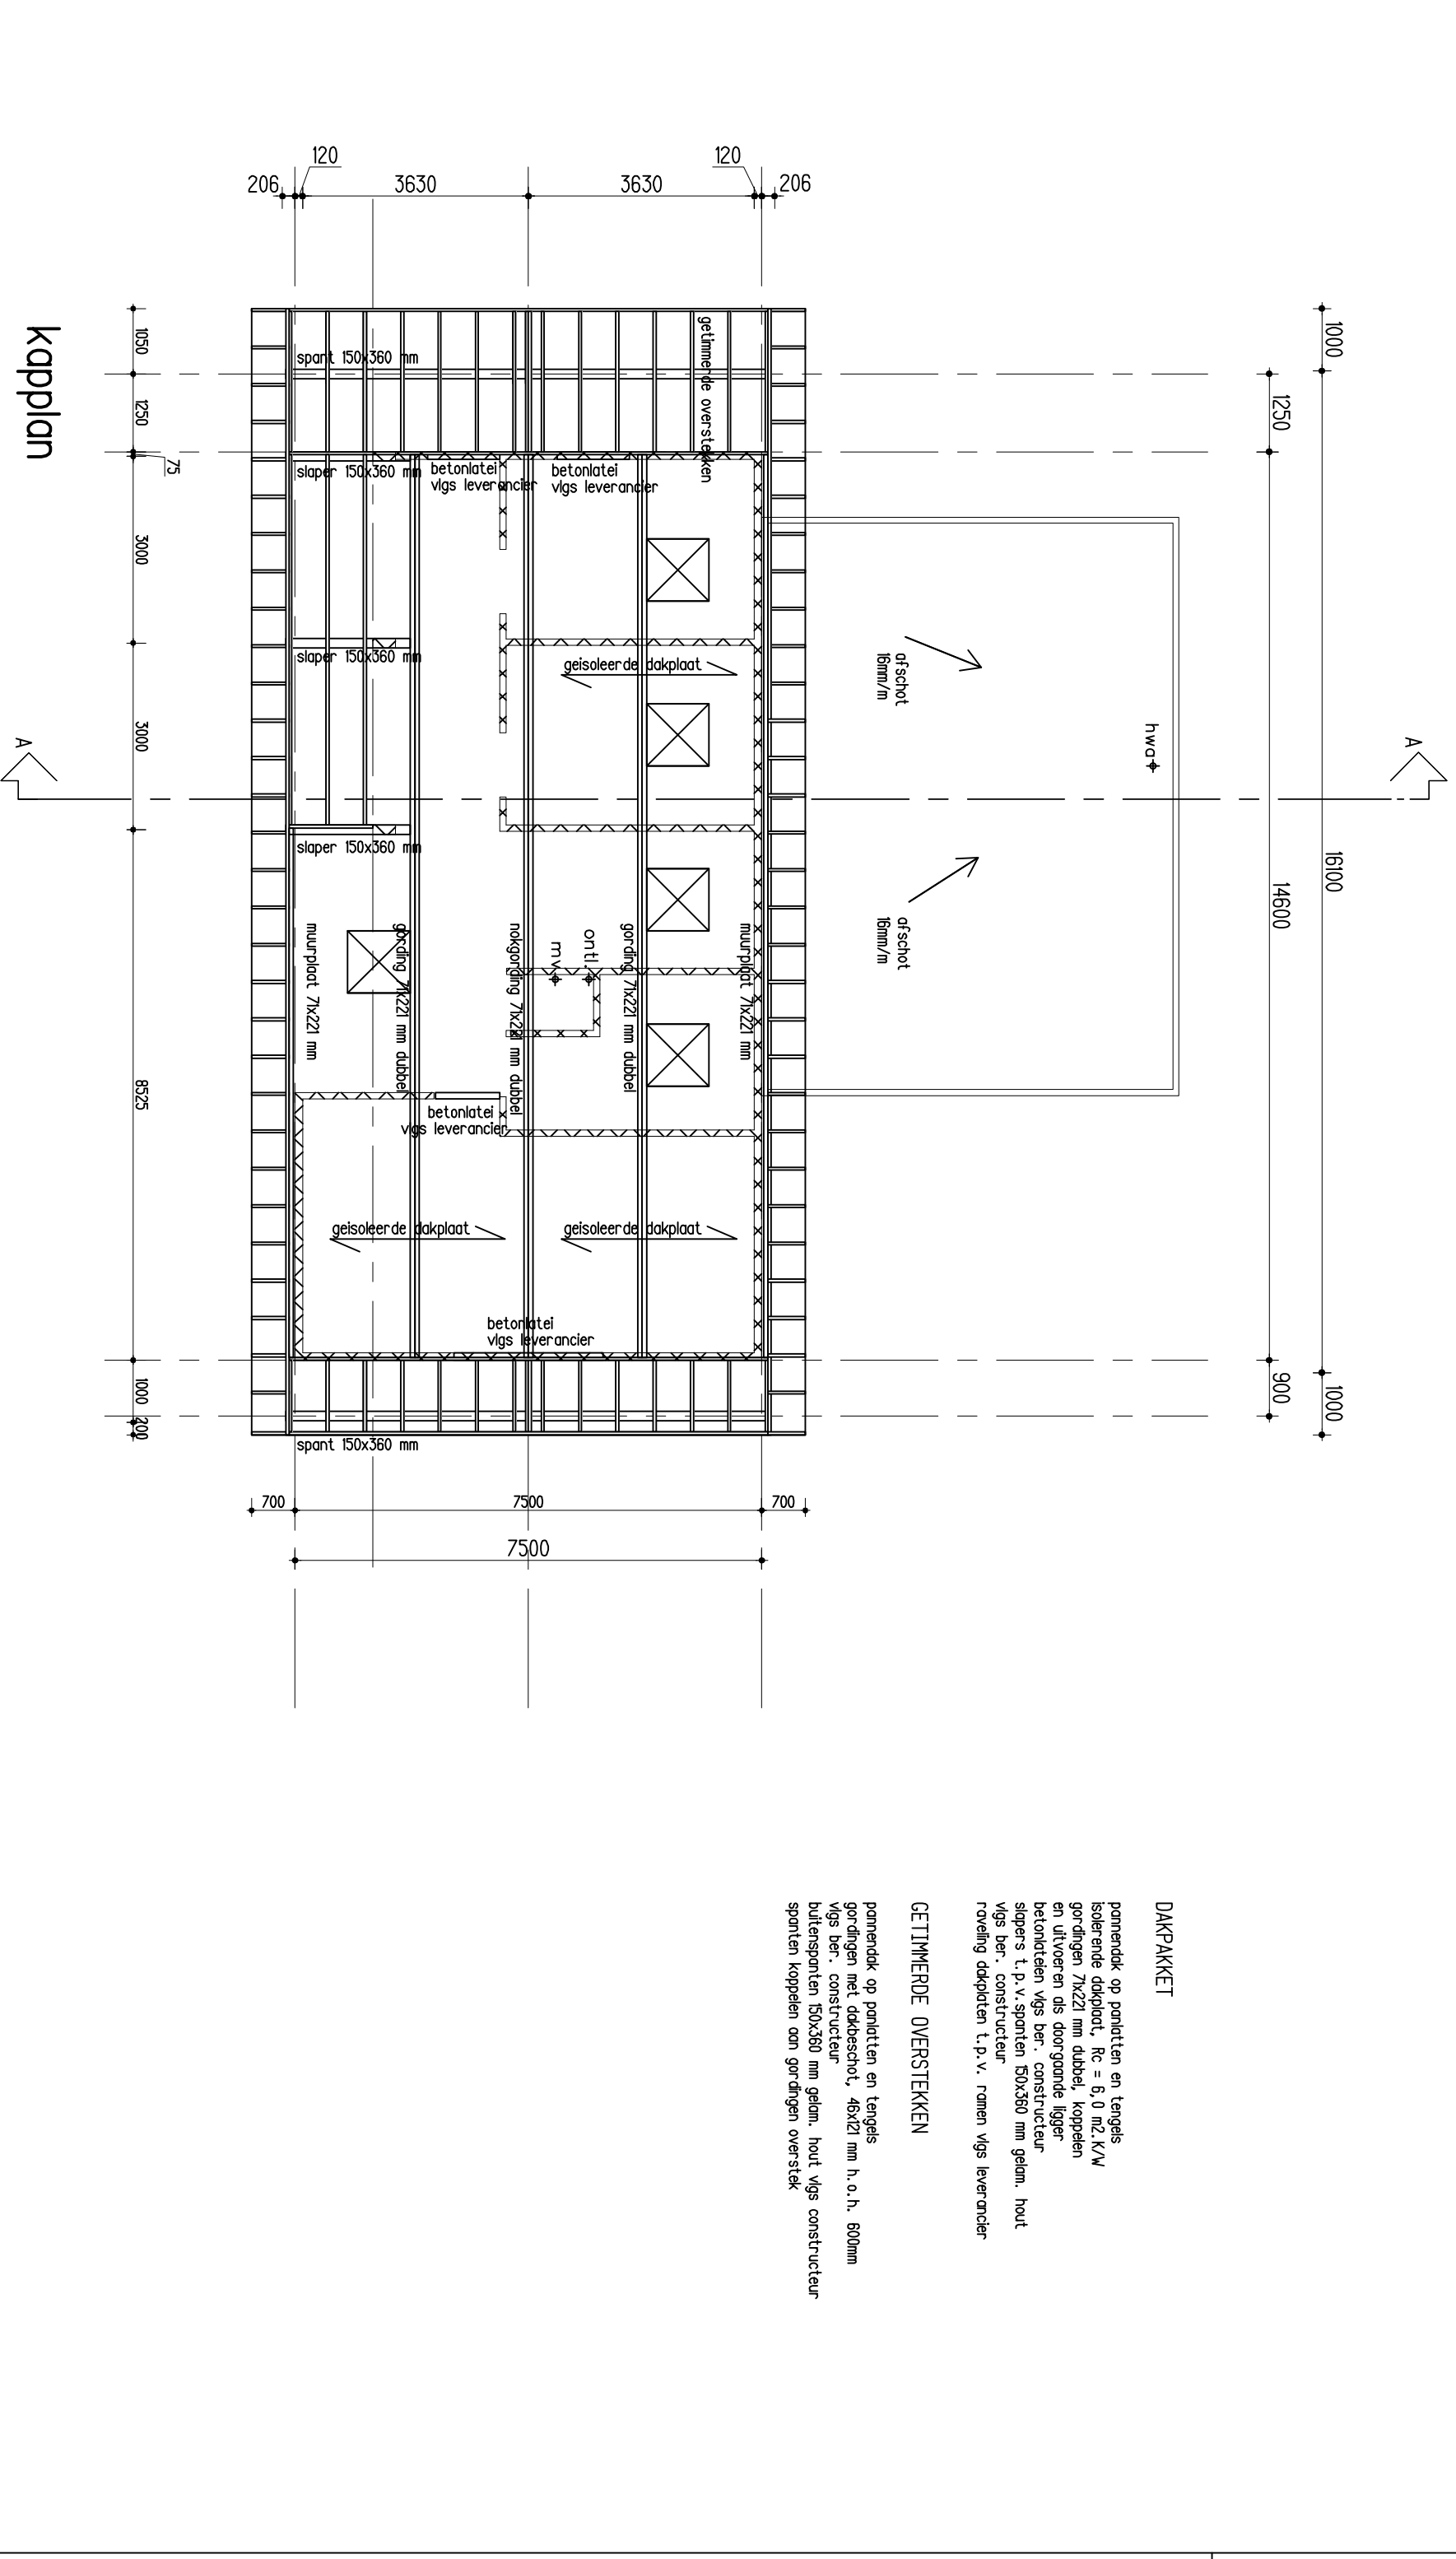


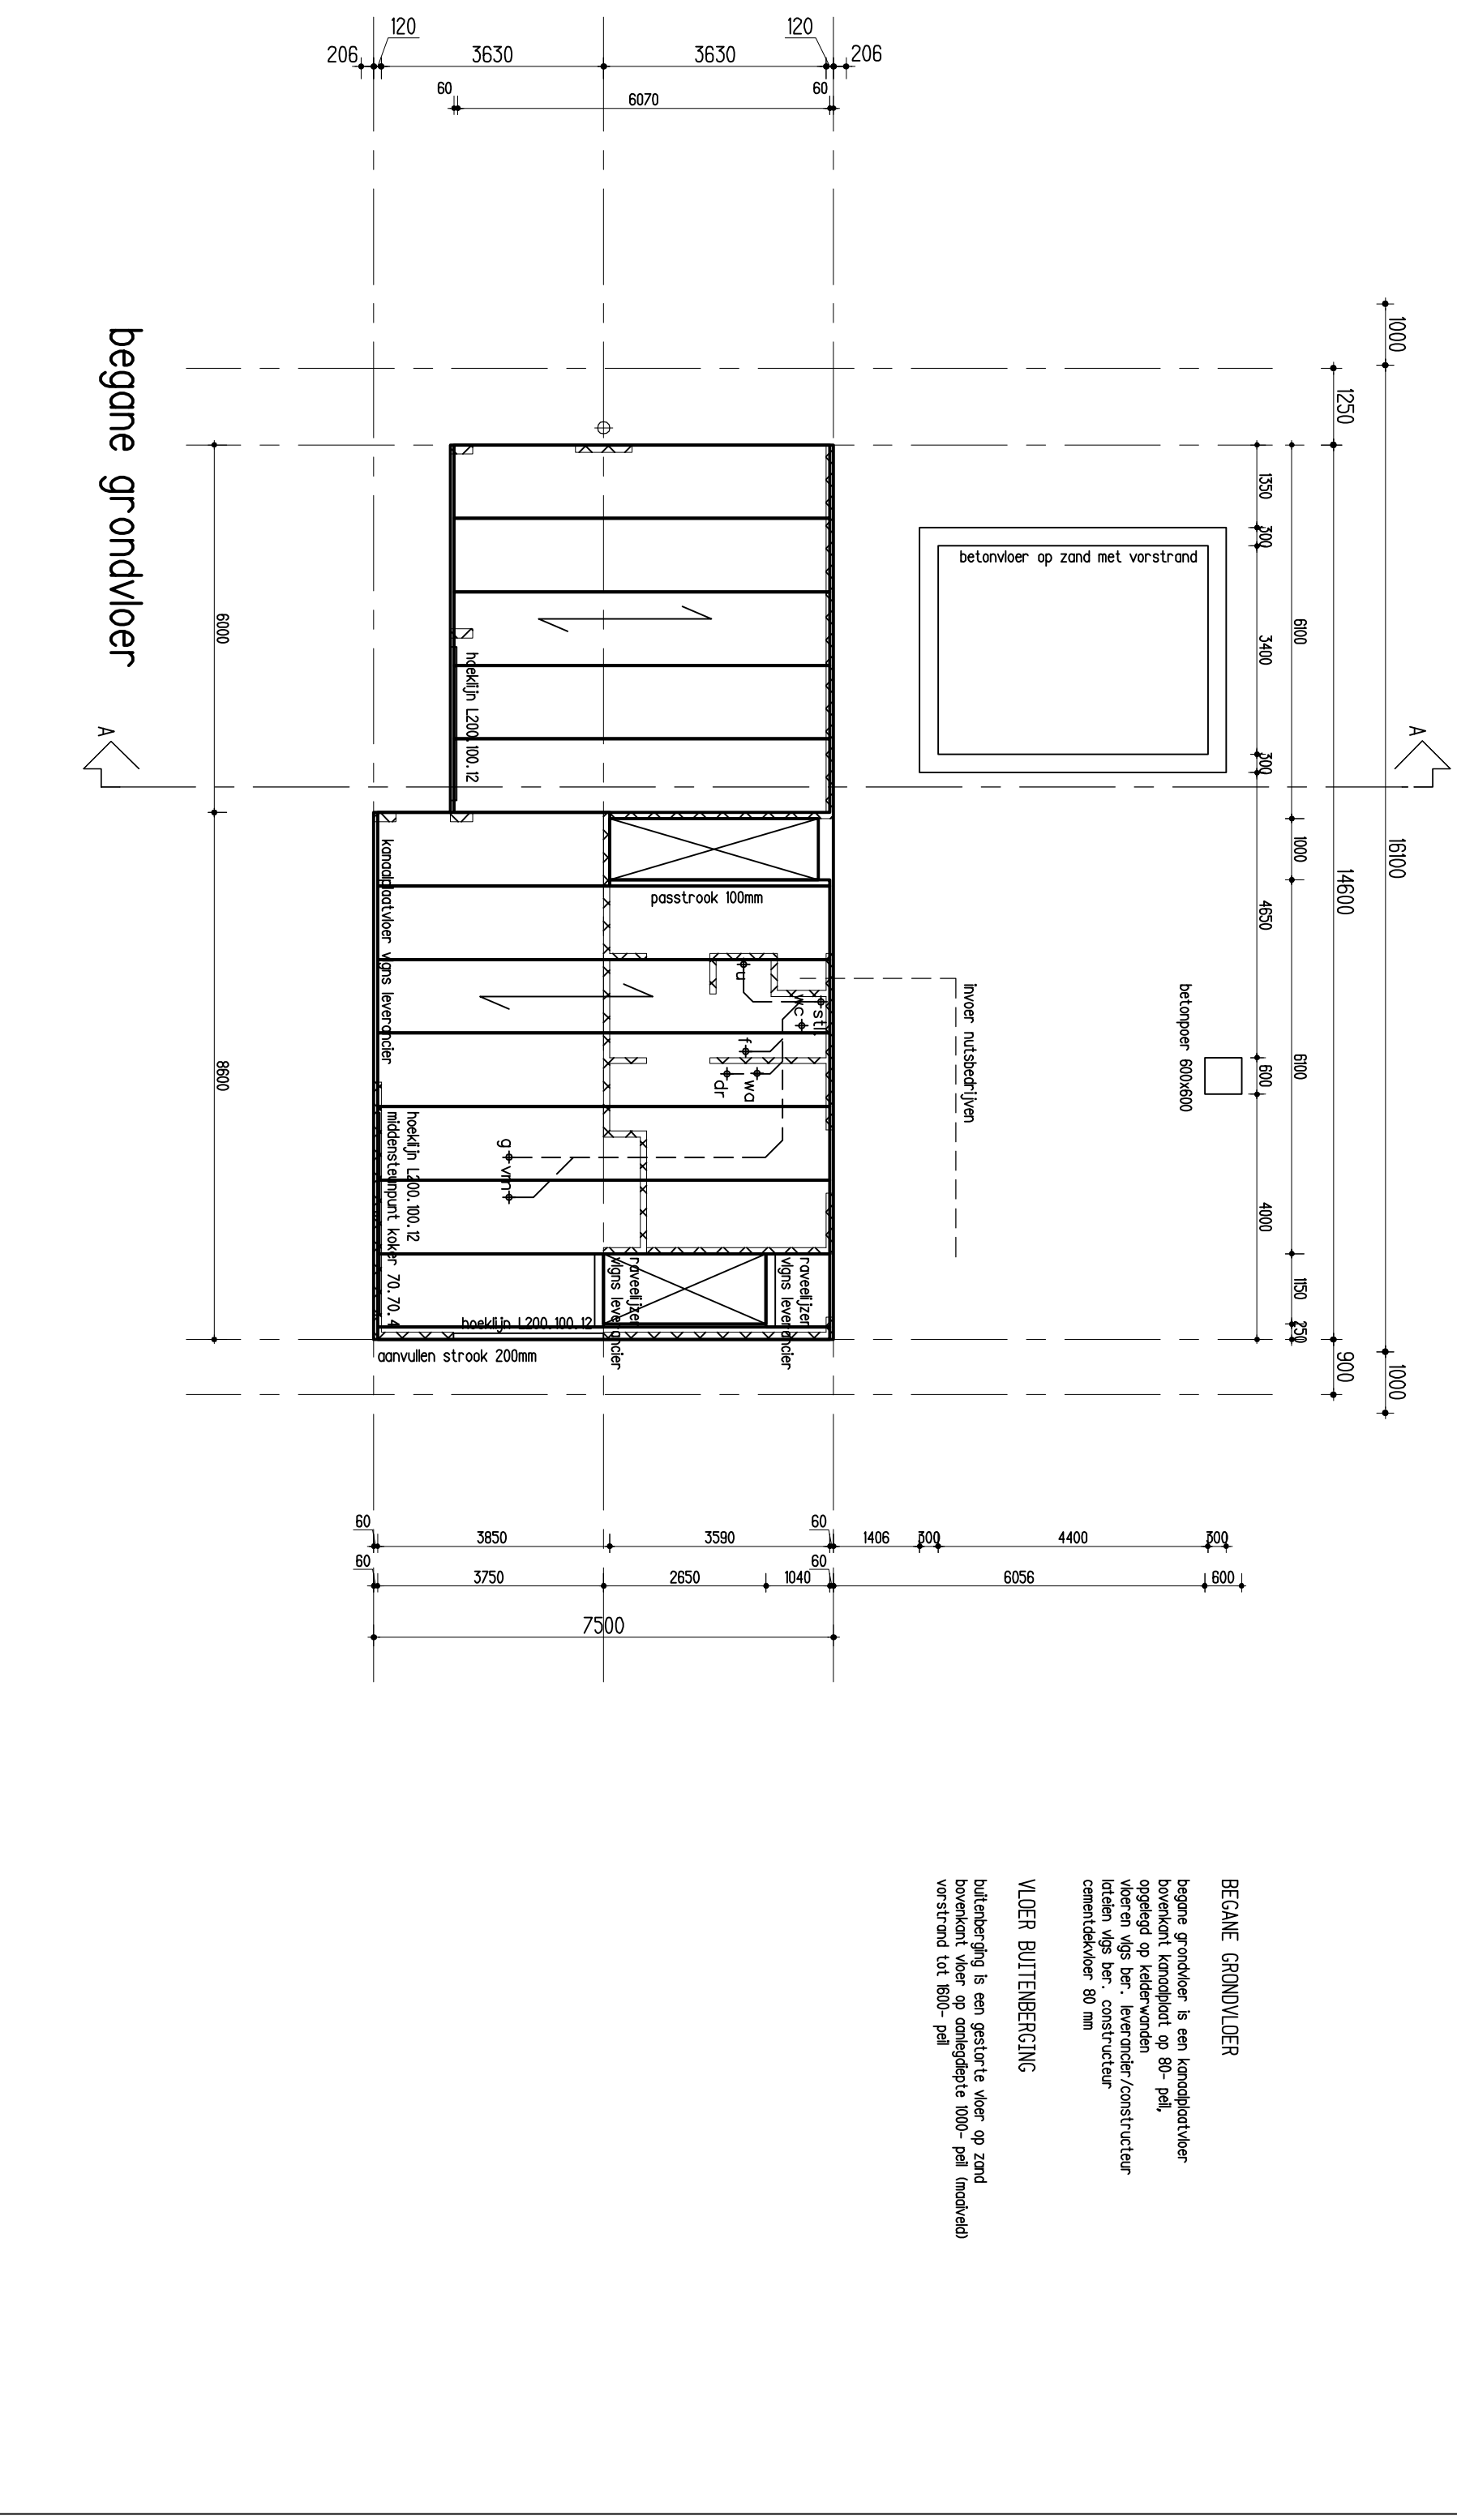

OPDRACHTGEVER	Familie Groot Roessink			CEM/JZTD
VERK	Timpweg Steenderen			
ONDERDEEL	omgevingsvergunning			
	technisch blad			
SCHAAL 1:100	FORM A1	GETEK RK	ARCH WR	datum 27-03-2017
				MERK 1608 TO-02