






rev 3


Rumtelist_revise_9999

42

1 : 10

bc	nivo	nr	naam	m2	verlŃbŃs gebod	gebruksfunctie	perso- nen	opt
01	0000	0.01	verkeersruimte	4.6		wonen	0	
01	0000	0.01a	bergruimte	1.6	0.04	wonen	0	
01	0000	0.02	ruimteluimte	0.5		wonen	0	
01	0000	0.03	bergruimte	2.3		wonen	0	
01	0000	0.04	verlŃbŃsruimte	47.3	0.04	wonen	5	
01	0000	0.05	toeletruimte	3.7		wonen	0	
01	0000	0.07	bergruimte	17.9		wonen	0	
01	0000	0.08	oerboendruimte	4.4		wonen	0	
01	0000	0.09	verkeersruimte	13.1		wonen	0	
01	0000	0.10	verlŃbŃsruimte	15.7	0.10	logies	1	30min bwt opt
01	0000	0.11	bergruimte	1.1		wonen	0	
01	0000	0.14	toeletruimte	1.1		gemeenschappelijk	0	
01	0000	0.15	toeletruimte	1.1		gemeenschappelijk	0	
01	0000	0.16	toeletruimte	3.7		gemeenschappelijk	0	
01	0000	0.17	toeletruimte	11.1		toeletruimte	0	
02	0000	0.18	toeletruimte	1.6		bijsenkomst	0	
02	0000	0.19	toeletruimte	1.6		bijsenkomst	0	
02	0000	0.20	toeletruimte	3.2		bijsenkomst	0	
02	0000	0.21	oerboendruimte	13.6		bijsenkomst	6	
02	0000	0.22	verkeersruimte	8.9		gemeenschappelijk	0	
02	0000	0.23	ruimteluimte	0.5		gemeenschappelijk	0	
02	0000	0.24	bergruimte	6.1		bijsenkomst	0	
02	0000	0.25	verlŃbŃsruimte	105.4	0.25	bijsenkomst	8	
02	0000	0.26	verkeersruimte	5		gemeenschappelijk	0	
01	0000	0.27	verkeersruimte	21.9		gemeenschappelijk	2	
01	0000	0.28	verkeersruimte	22		gemeenschappelijk	4	
01	0000	0.29	verlŃbŃsruimte	7.6	0.28	kantoor	2	
01	0000	0.30	verlŃbŃsruimte	6.9	0.28	kantoor	2	
01	0000	0.31	verlŃbŃsruimte	29	0.28	bijsenkomst	8	
01	0000	0.32	verlŃbŃsruimte	16.3	0.28	kantoor	2	
01	0000	0.33	verlŃbŃsruimte	12.8	0.28	kantoor	3	
01	0000	0.34	bergruimte	16.3		wonen	0	
01	2800_lev	1.01	verkeersruimte	11.6		wonen	0	
01	2800_lev	1.02	verkeersruimte	3.3		wonen	0	
01	2800_lev	1.03	verlŃbŃsruimte	10.2	1.03	wonen	1	30min bwt opt
01	2800_lev	1.04	verlŃbŃsruimte	15.7	1.04	wonen	1	30min bwt opt
01	2800_lev	1.05	verlŃbŃsruimte	5.5		wonen	0	
01	2800_lev	1.06	verlŃbŃsruimte	8.3	1.06	wonen	1	30min bwt opt
01	2800_lev	1.07	verlŃbŃsruimte	16.5	1.07	gemeenschappelijk	4	
01	2800_lev	1.08	verlŃbŃsruimte	10.6	1.08	wonen	1	30min bwt opt
02	2800_lev	1.09	verlŃbŃsruimte	34.4		gemeenschappelijk	1	
02	2800_lev	1.10	toeletruimte	1.5		logies	0	
02.11	2800_lev	1.11	verlŃbŃsruimte	8	1.09	logies	1	30min bwt opt
02.12	2800_lev	1.12	verlŃbŃsruimte	8	1.09	logies	1	30min bwt opt
02.13	2800_lev	1.13	verlŃbŃsruimte	8	1.09	logies	1	30min bwt opt
02.14	2800_lev	1.14	verlŃbŃsruimte	7.4	1.09	logies	1	30min bwt opt
02	2800_lev	1.15	technische ruimte			gemeenschappelijk	0	
02	2800_lev	1.16	badruimte	4.8		logies	0	
02.17	2800_lev	1.17	verlŃbŃsruimte	7.6	1.09	logies	1	30min bwt opt
02.18	2800_lev	1.18	verlŃbŃsruimte	7.6	1.09	logies	1	30min bwt opt
02.19	2800_lev	1.19	verlŃbŃsruimte	7.6	1.09	logies	1	30min bwt opt
01.20	2800_lev	1.20	verlŃbŃsruimte	21.4	1.20	wonen	1	30min bwt opt
01.21	2800_lev	1.21	verlŃbŃsruimte	18.4	1.21	kantoor	4	30min bwt opt
01	2800_lev	1.22	verlŃbŃsruimte	4.9		wonen	0	
01	2800_lev	1.23	verlŃbŃsruimte	3.2		wonen	0	
01	5700_2ev	2.01	verkeersruimte	2.1		wonen	0	
01	5700_2ev	2.02	oerboendruimte	14.2		wonen	0	
01	5700_2ev	2.03	oerboendruimte	12.1		wonen	0	
Grand total				681.2			67	

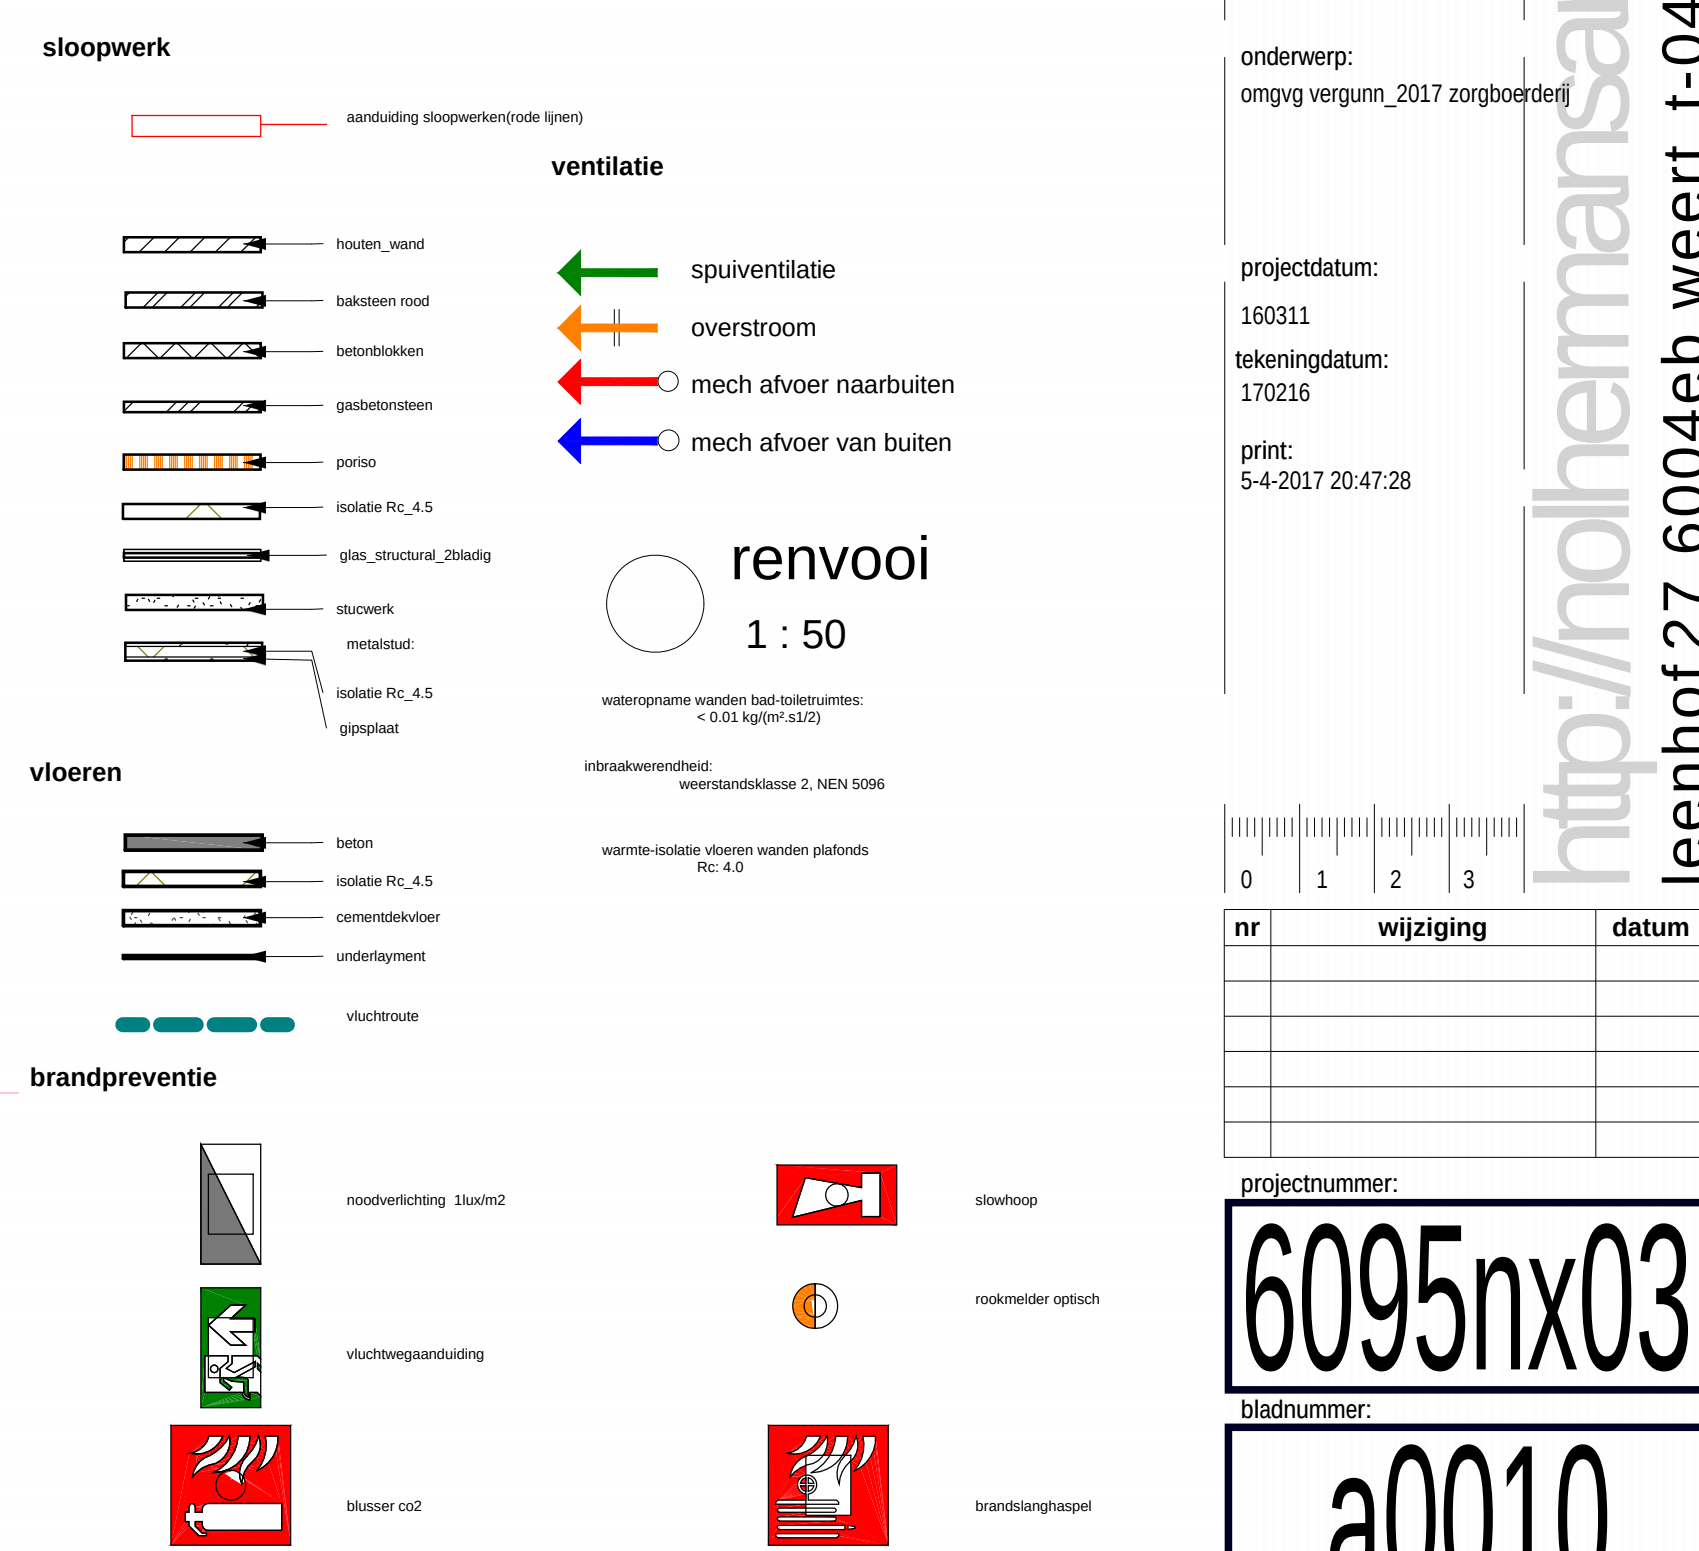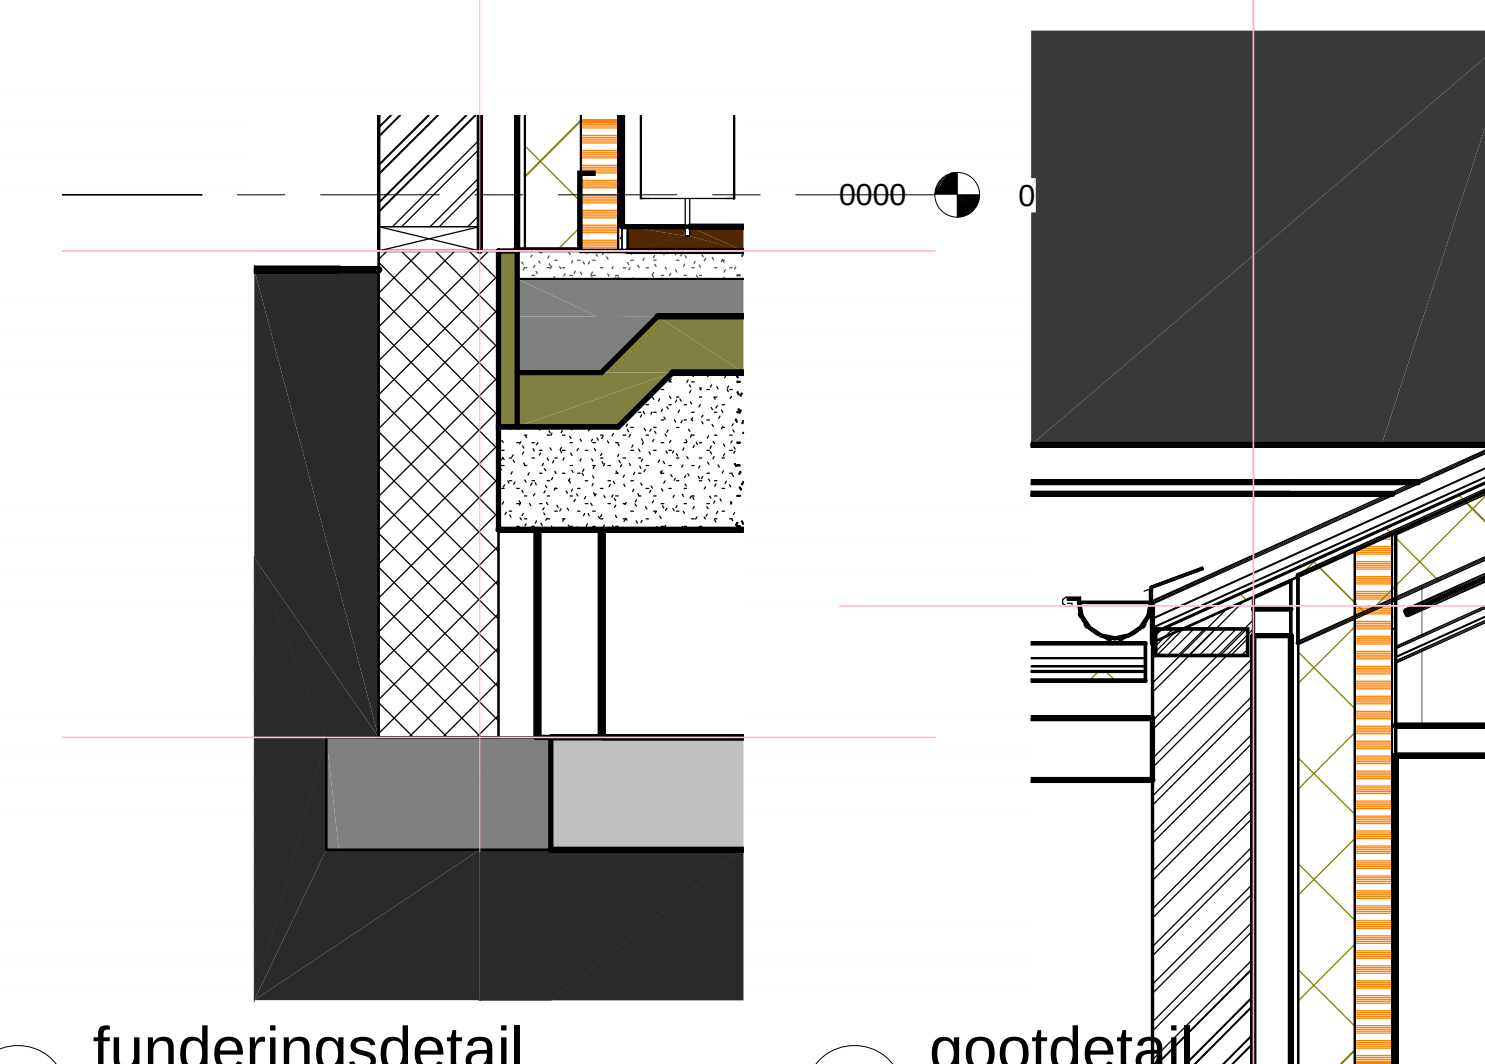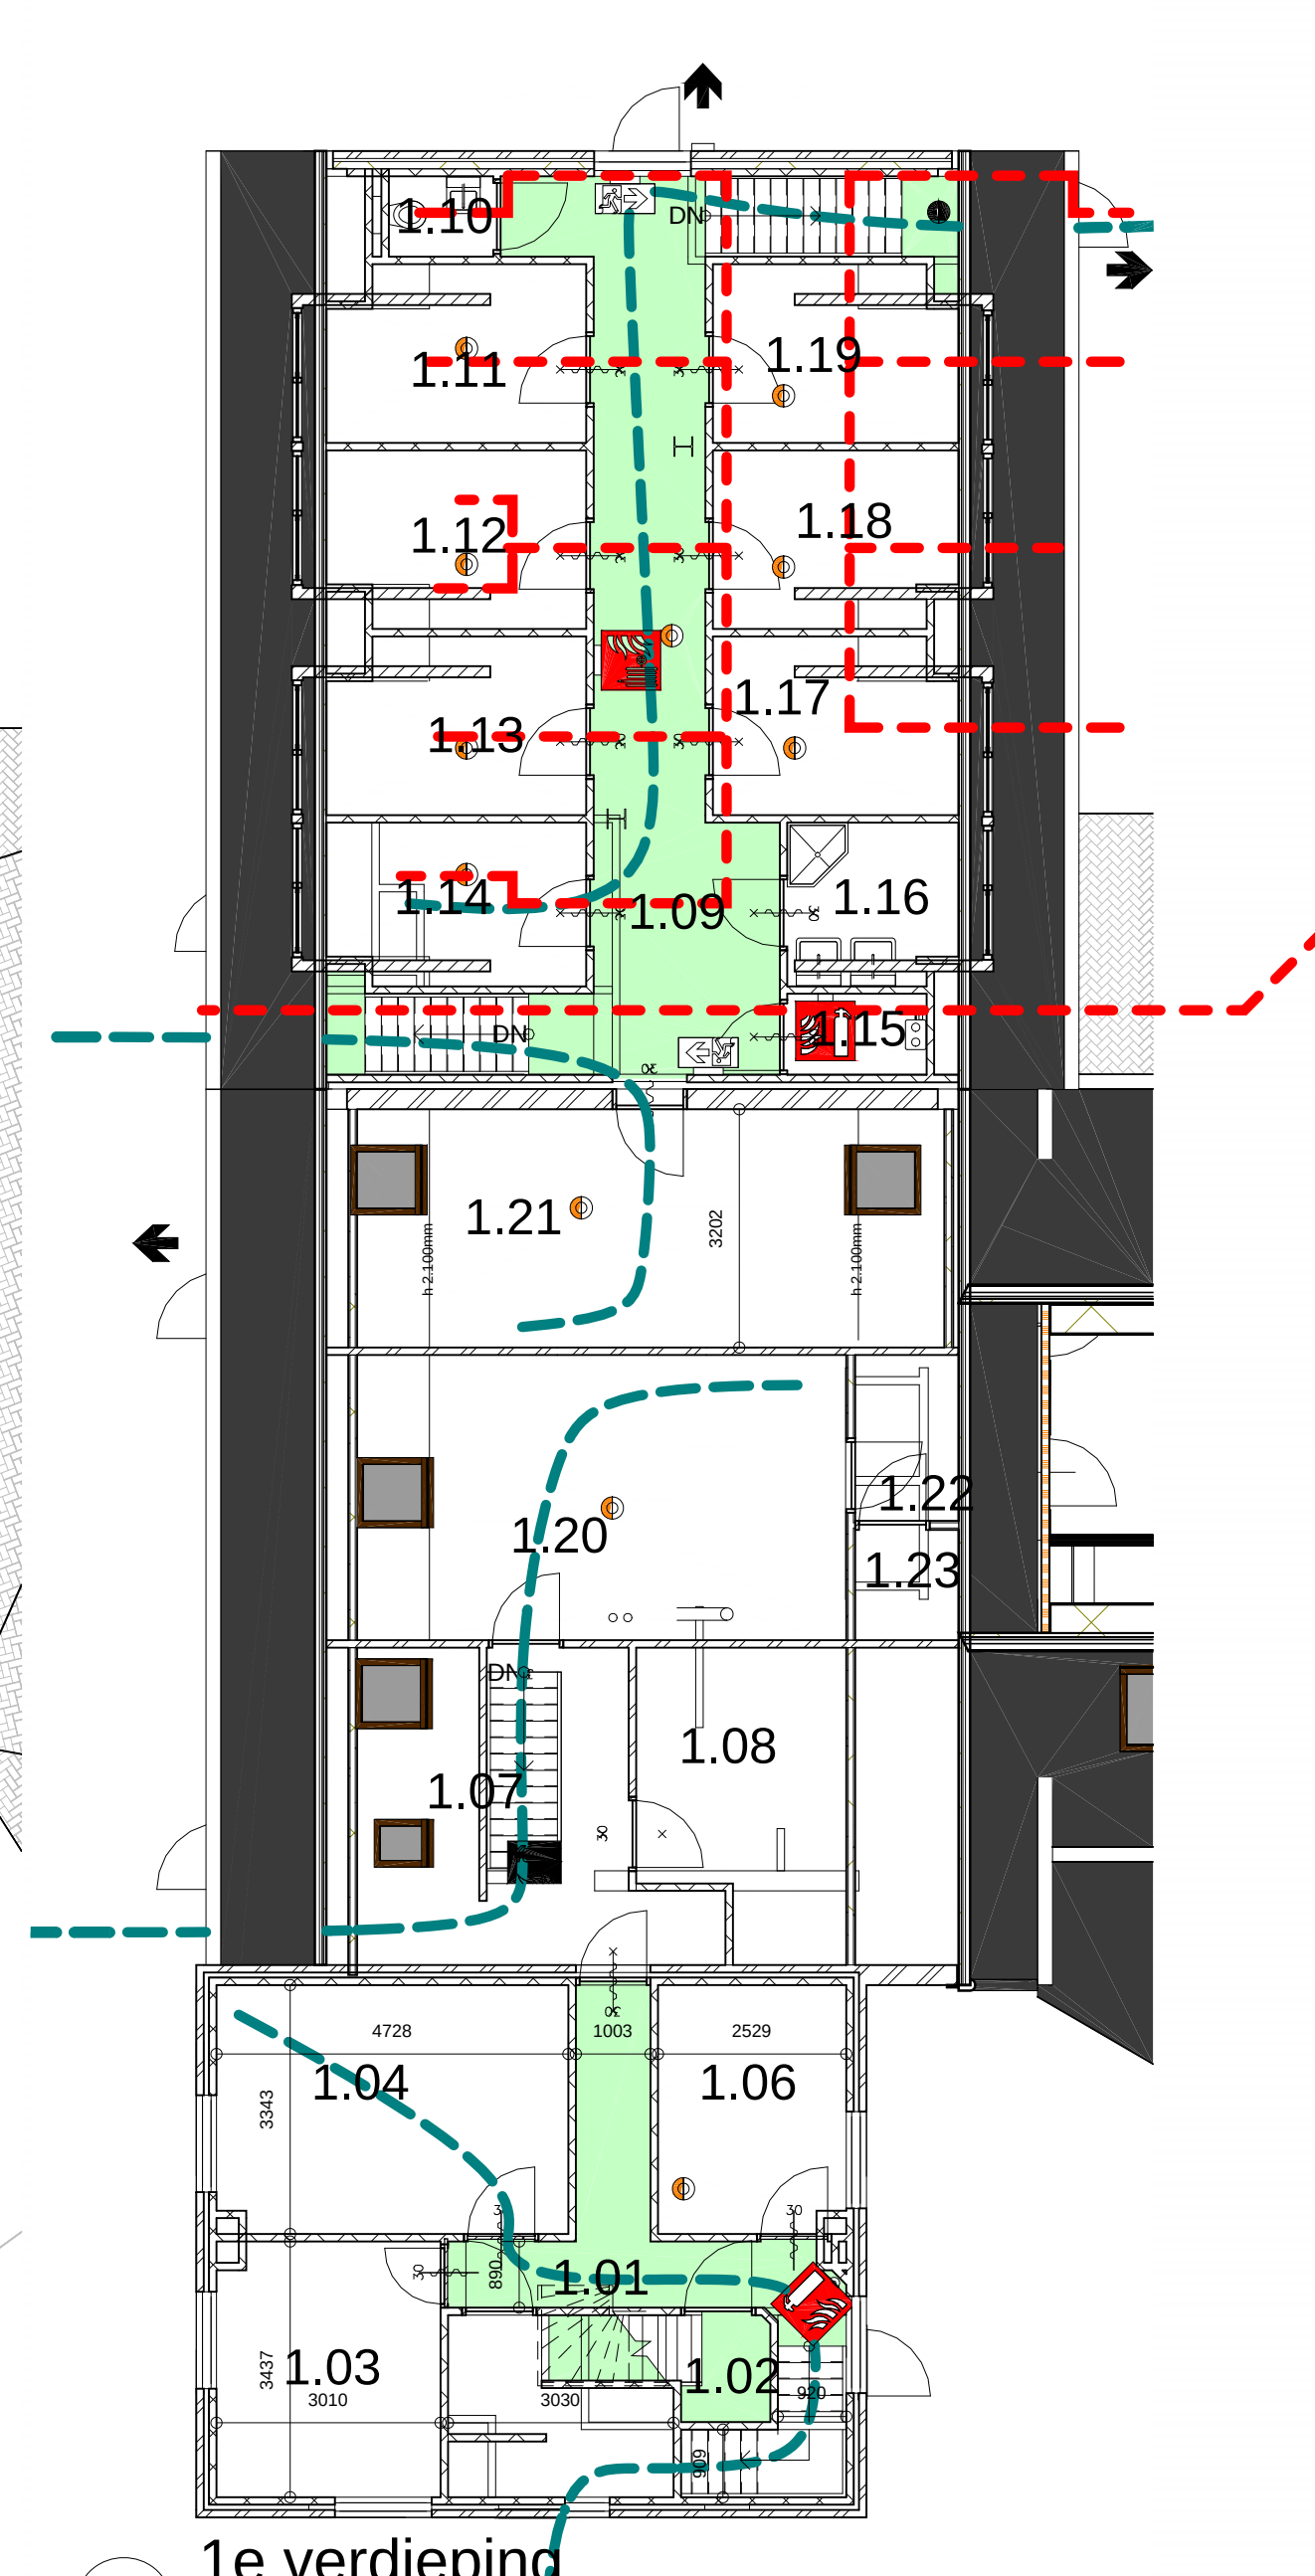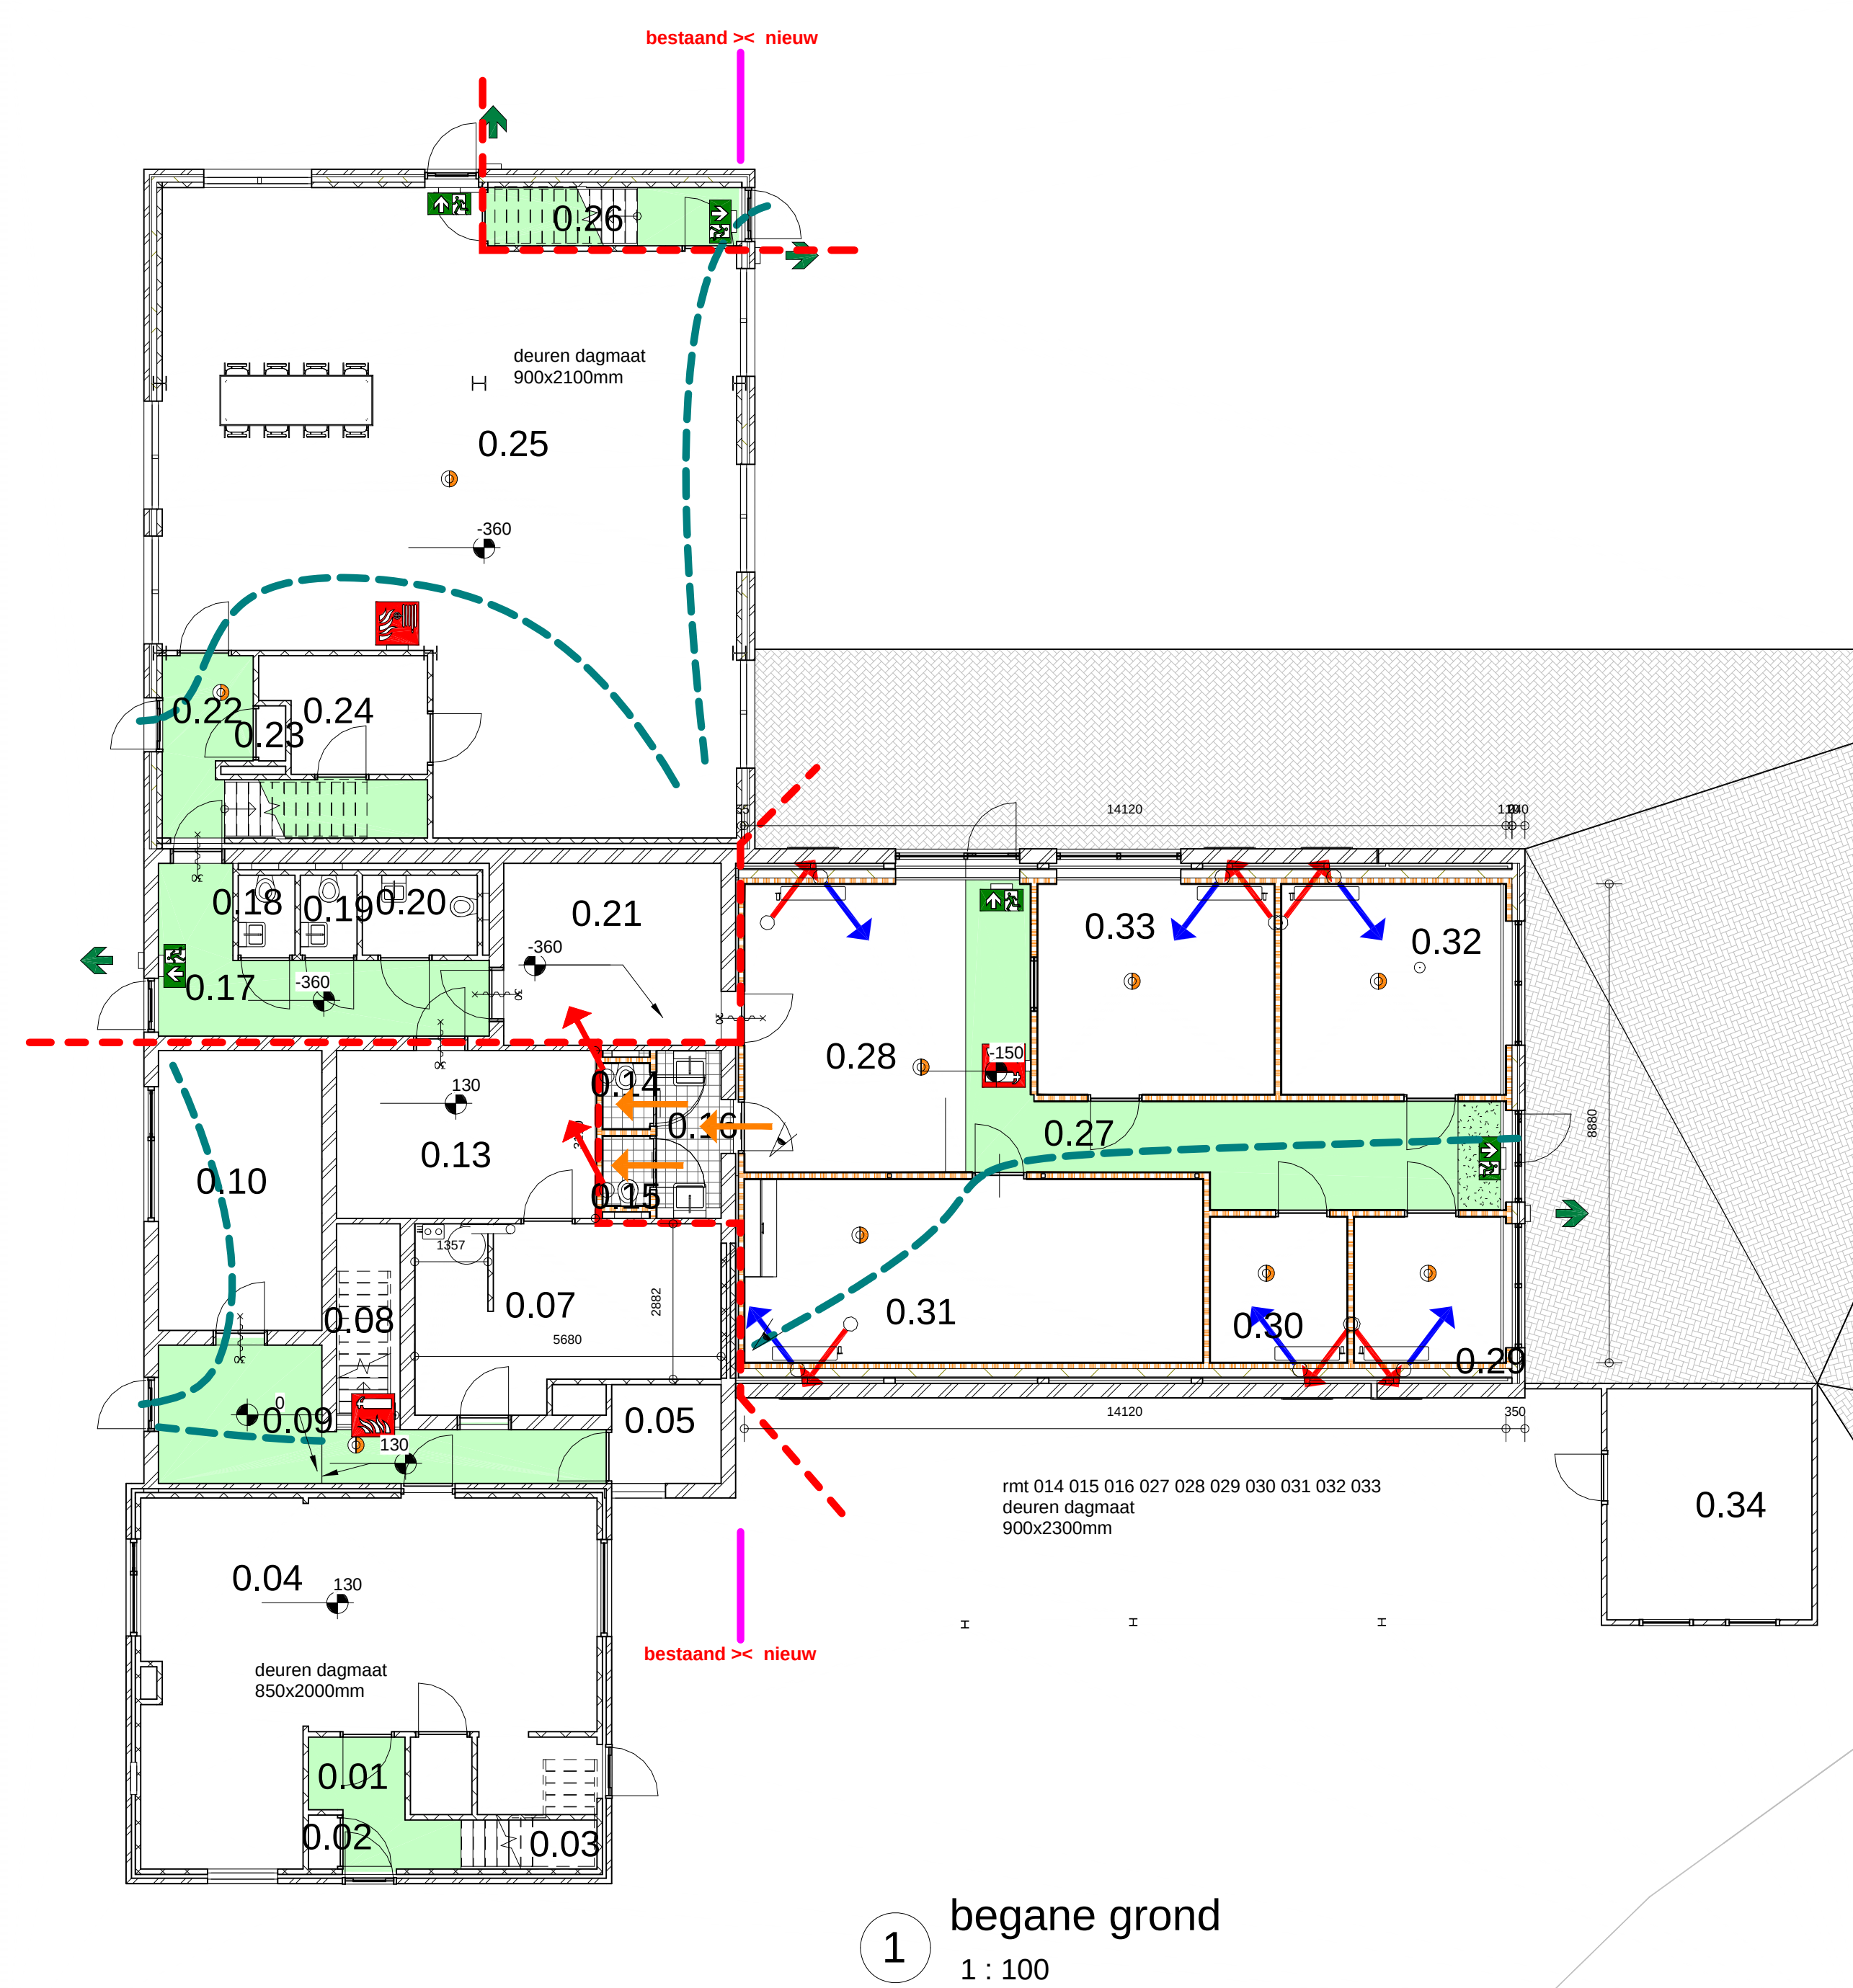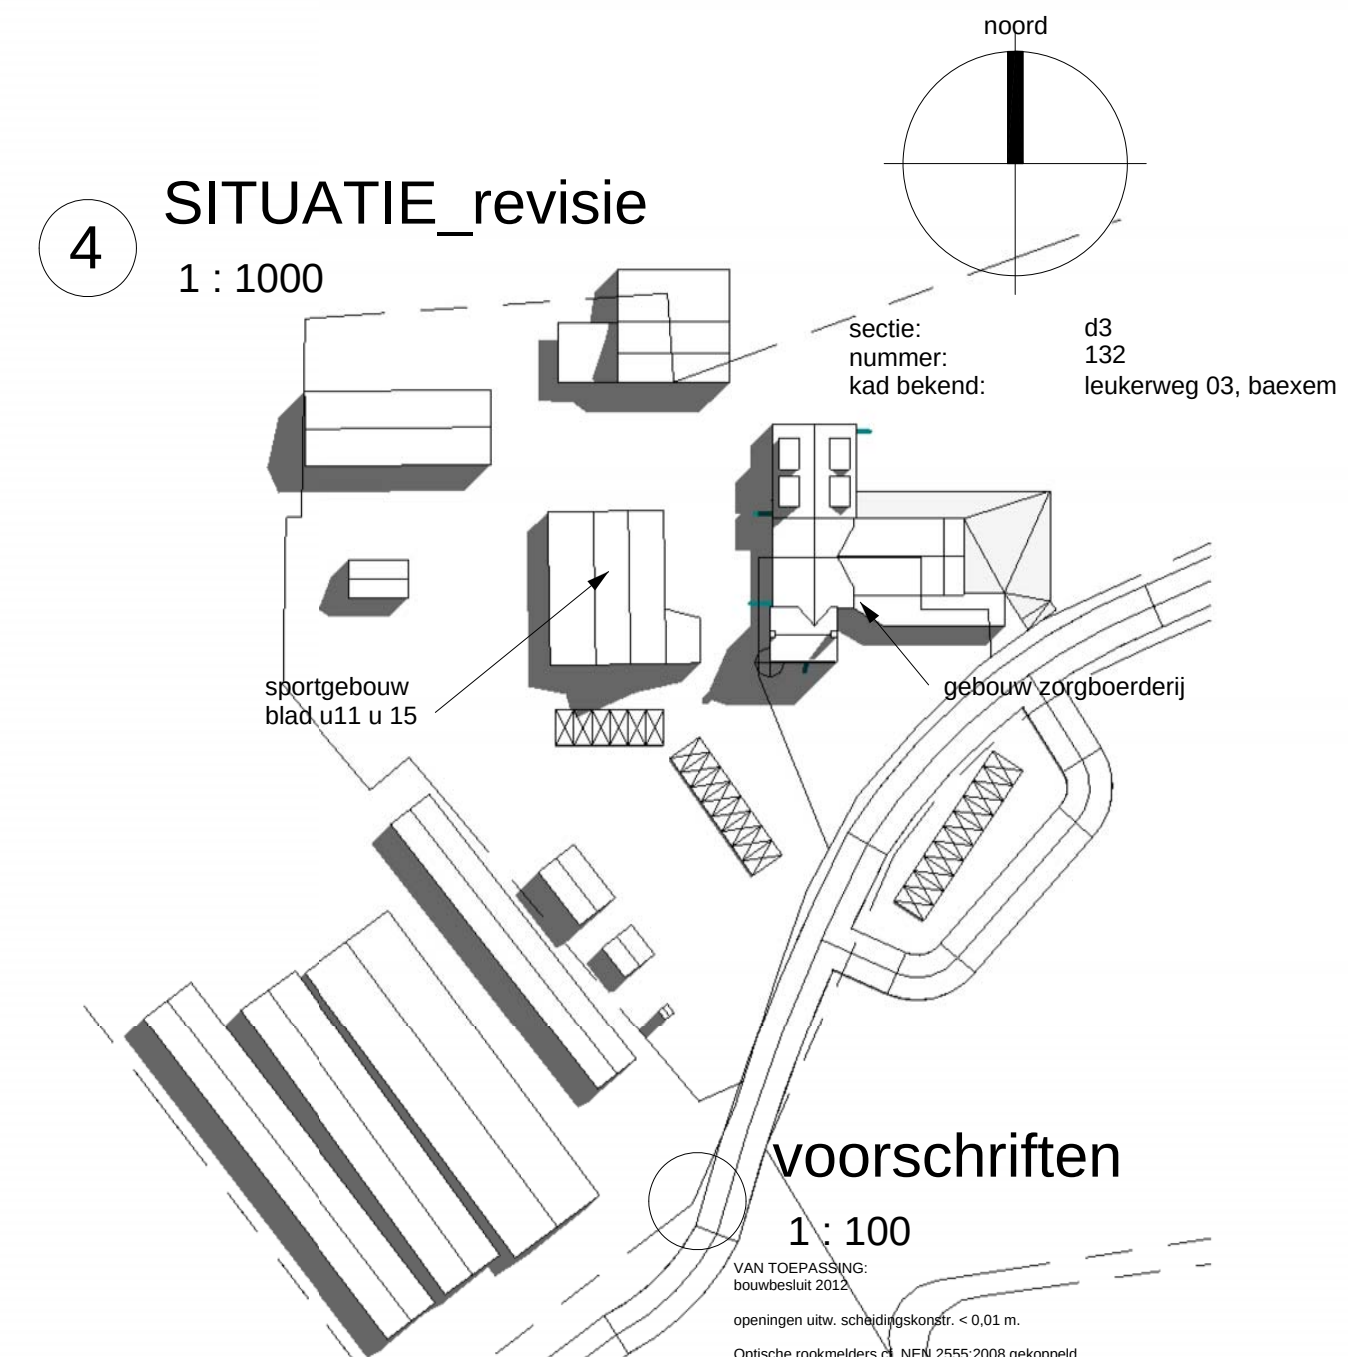

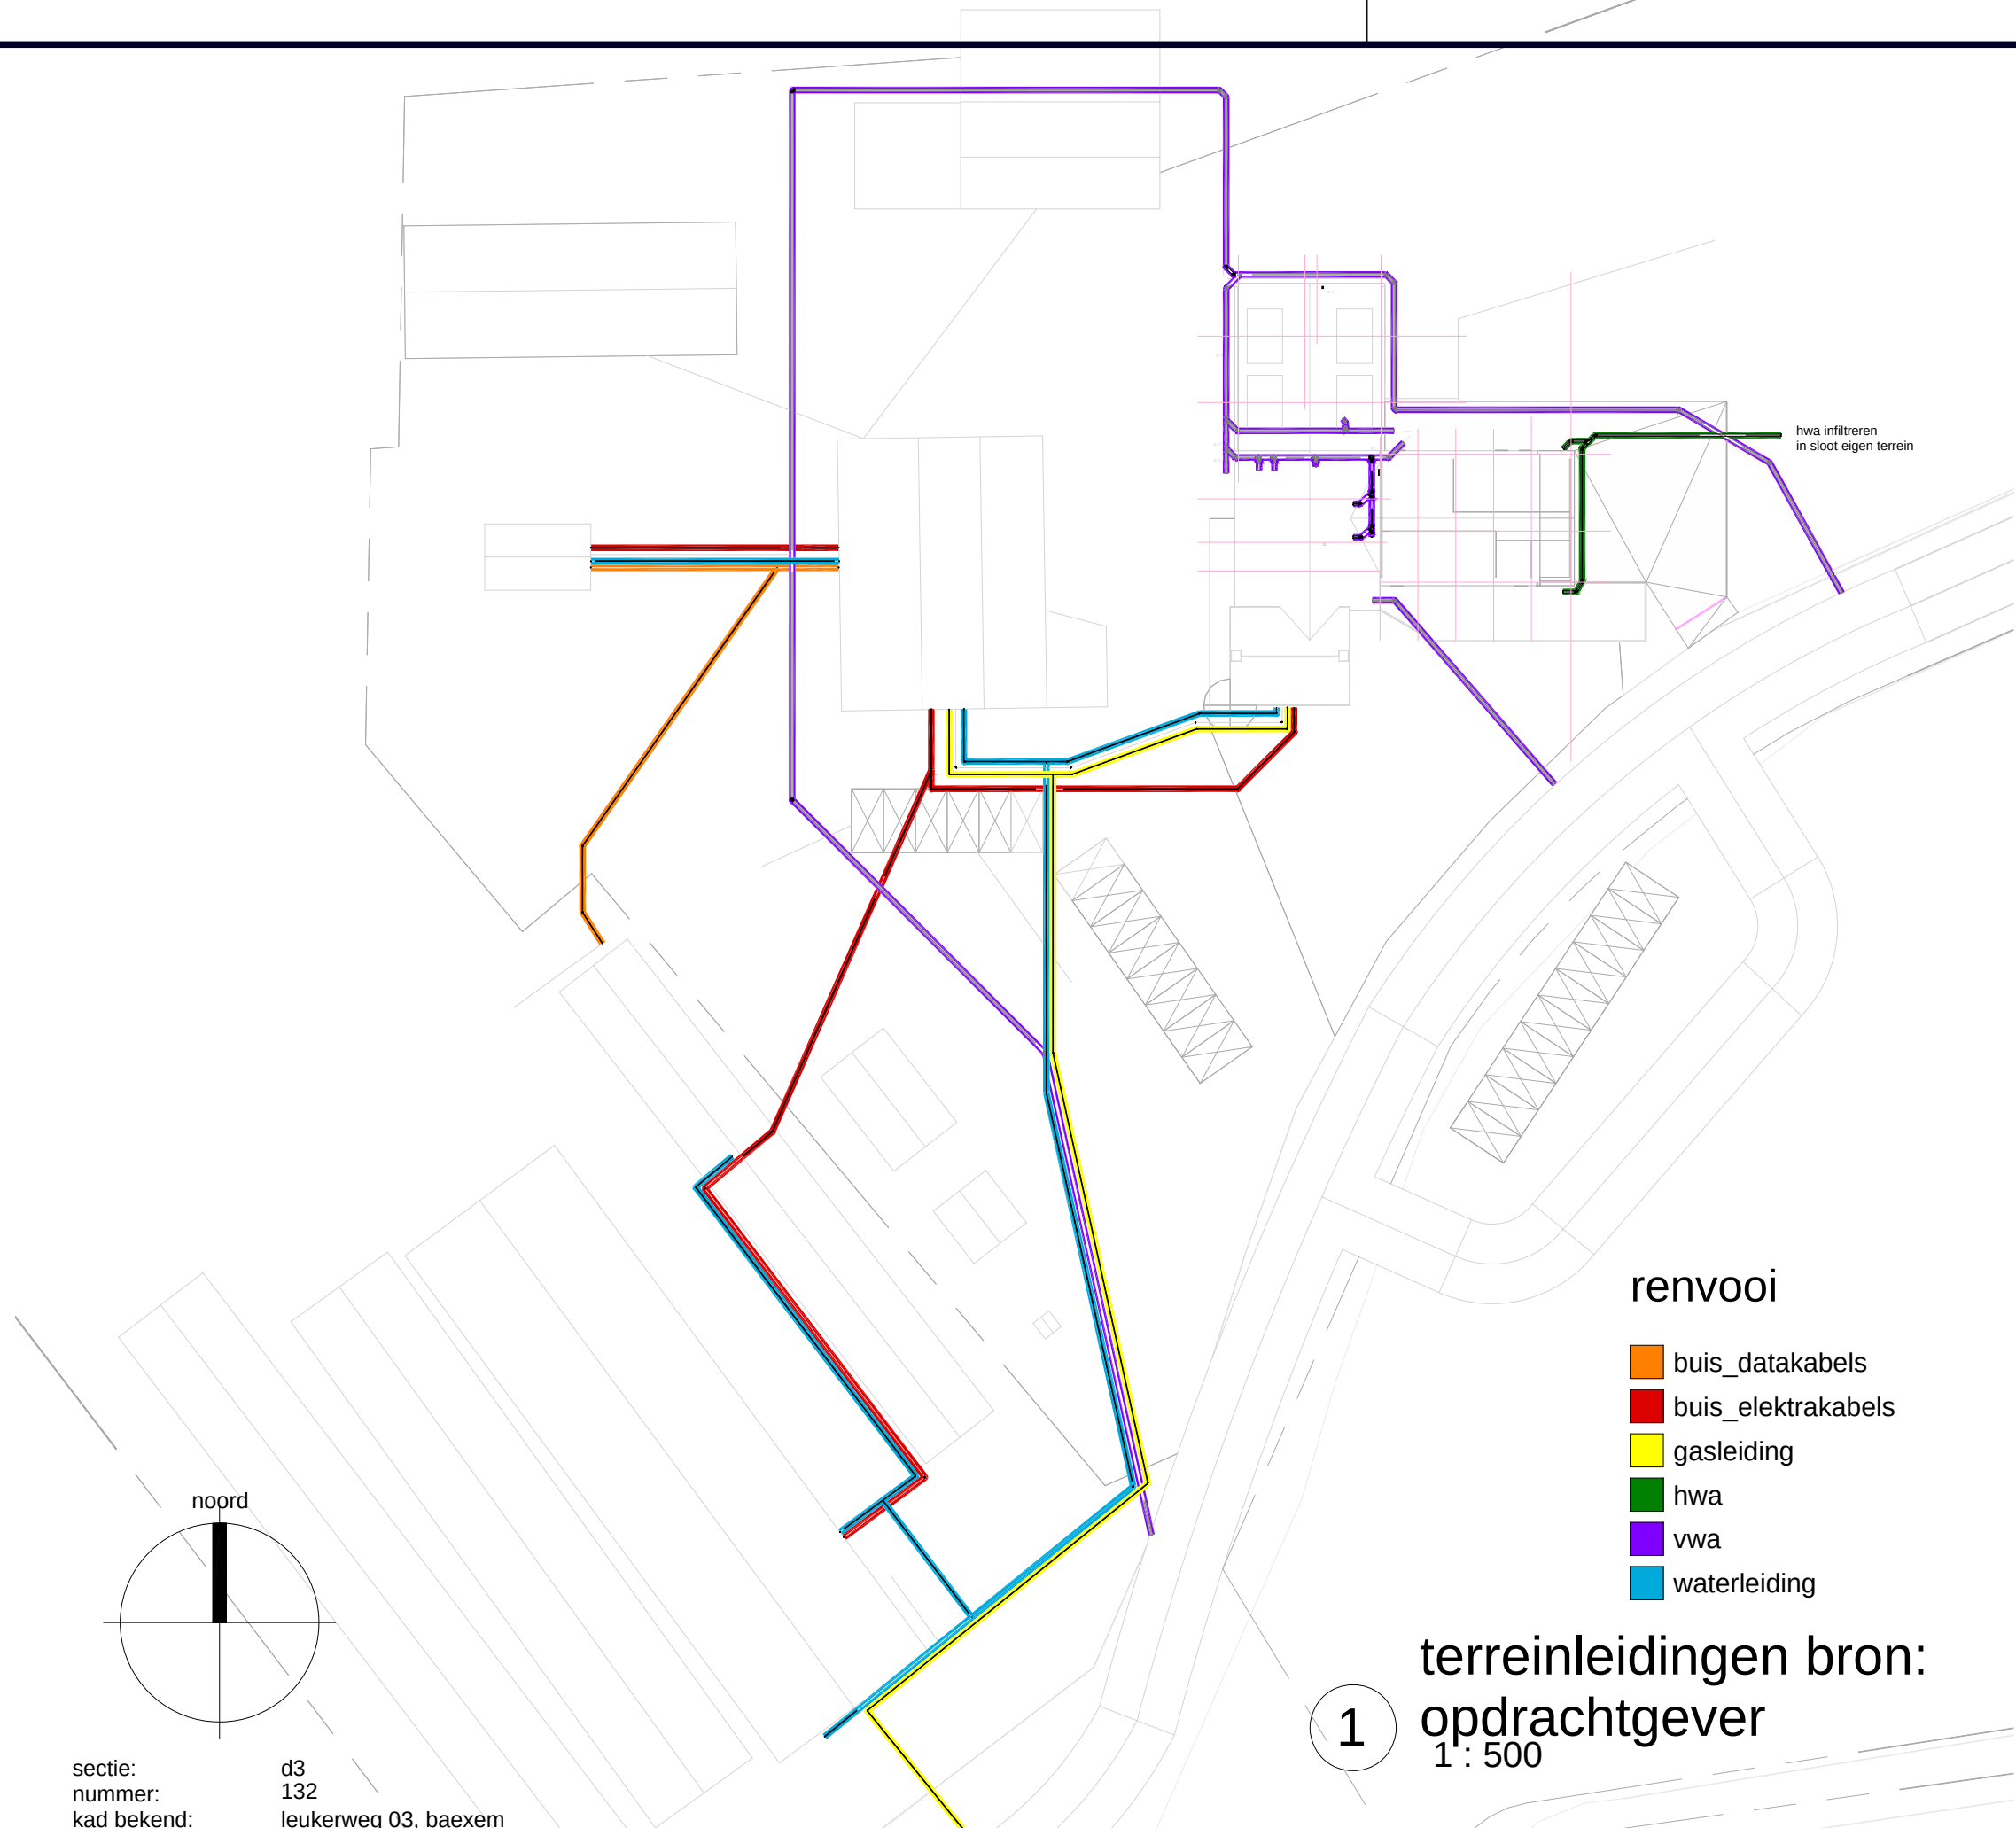

project:
verbouwing zorgboerderij
de kaolder
leukerweg 03
6095nx baexem

opdrachtgever:
HdK gebouwen b.v.
leukerweg 03
6095nx baexem
0475-451701

onderwerp:
terreinleidingen

projectdatum:
160311

tekeningdatum:
170216

print:
5-4-2017 17:02:46



nr	wijziging	datum


projectnummer:

6095nx03

bladnummer:

a0011

<http://nolhermansarchitect.nl>
leenhof 27 6004eb weert t-0495 - 623205

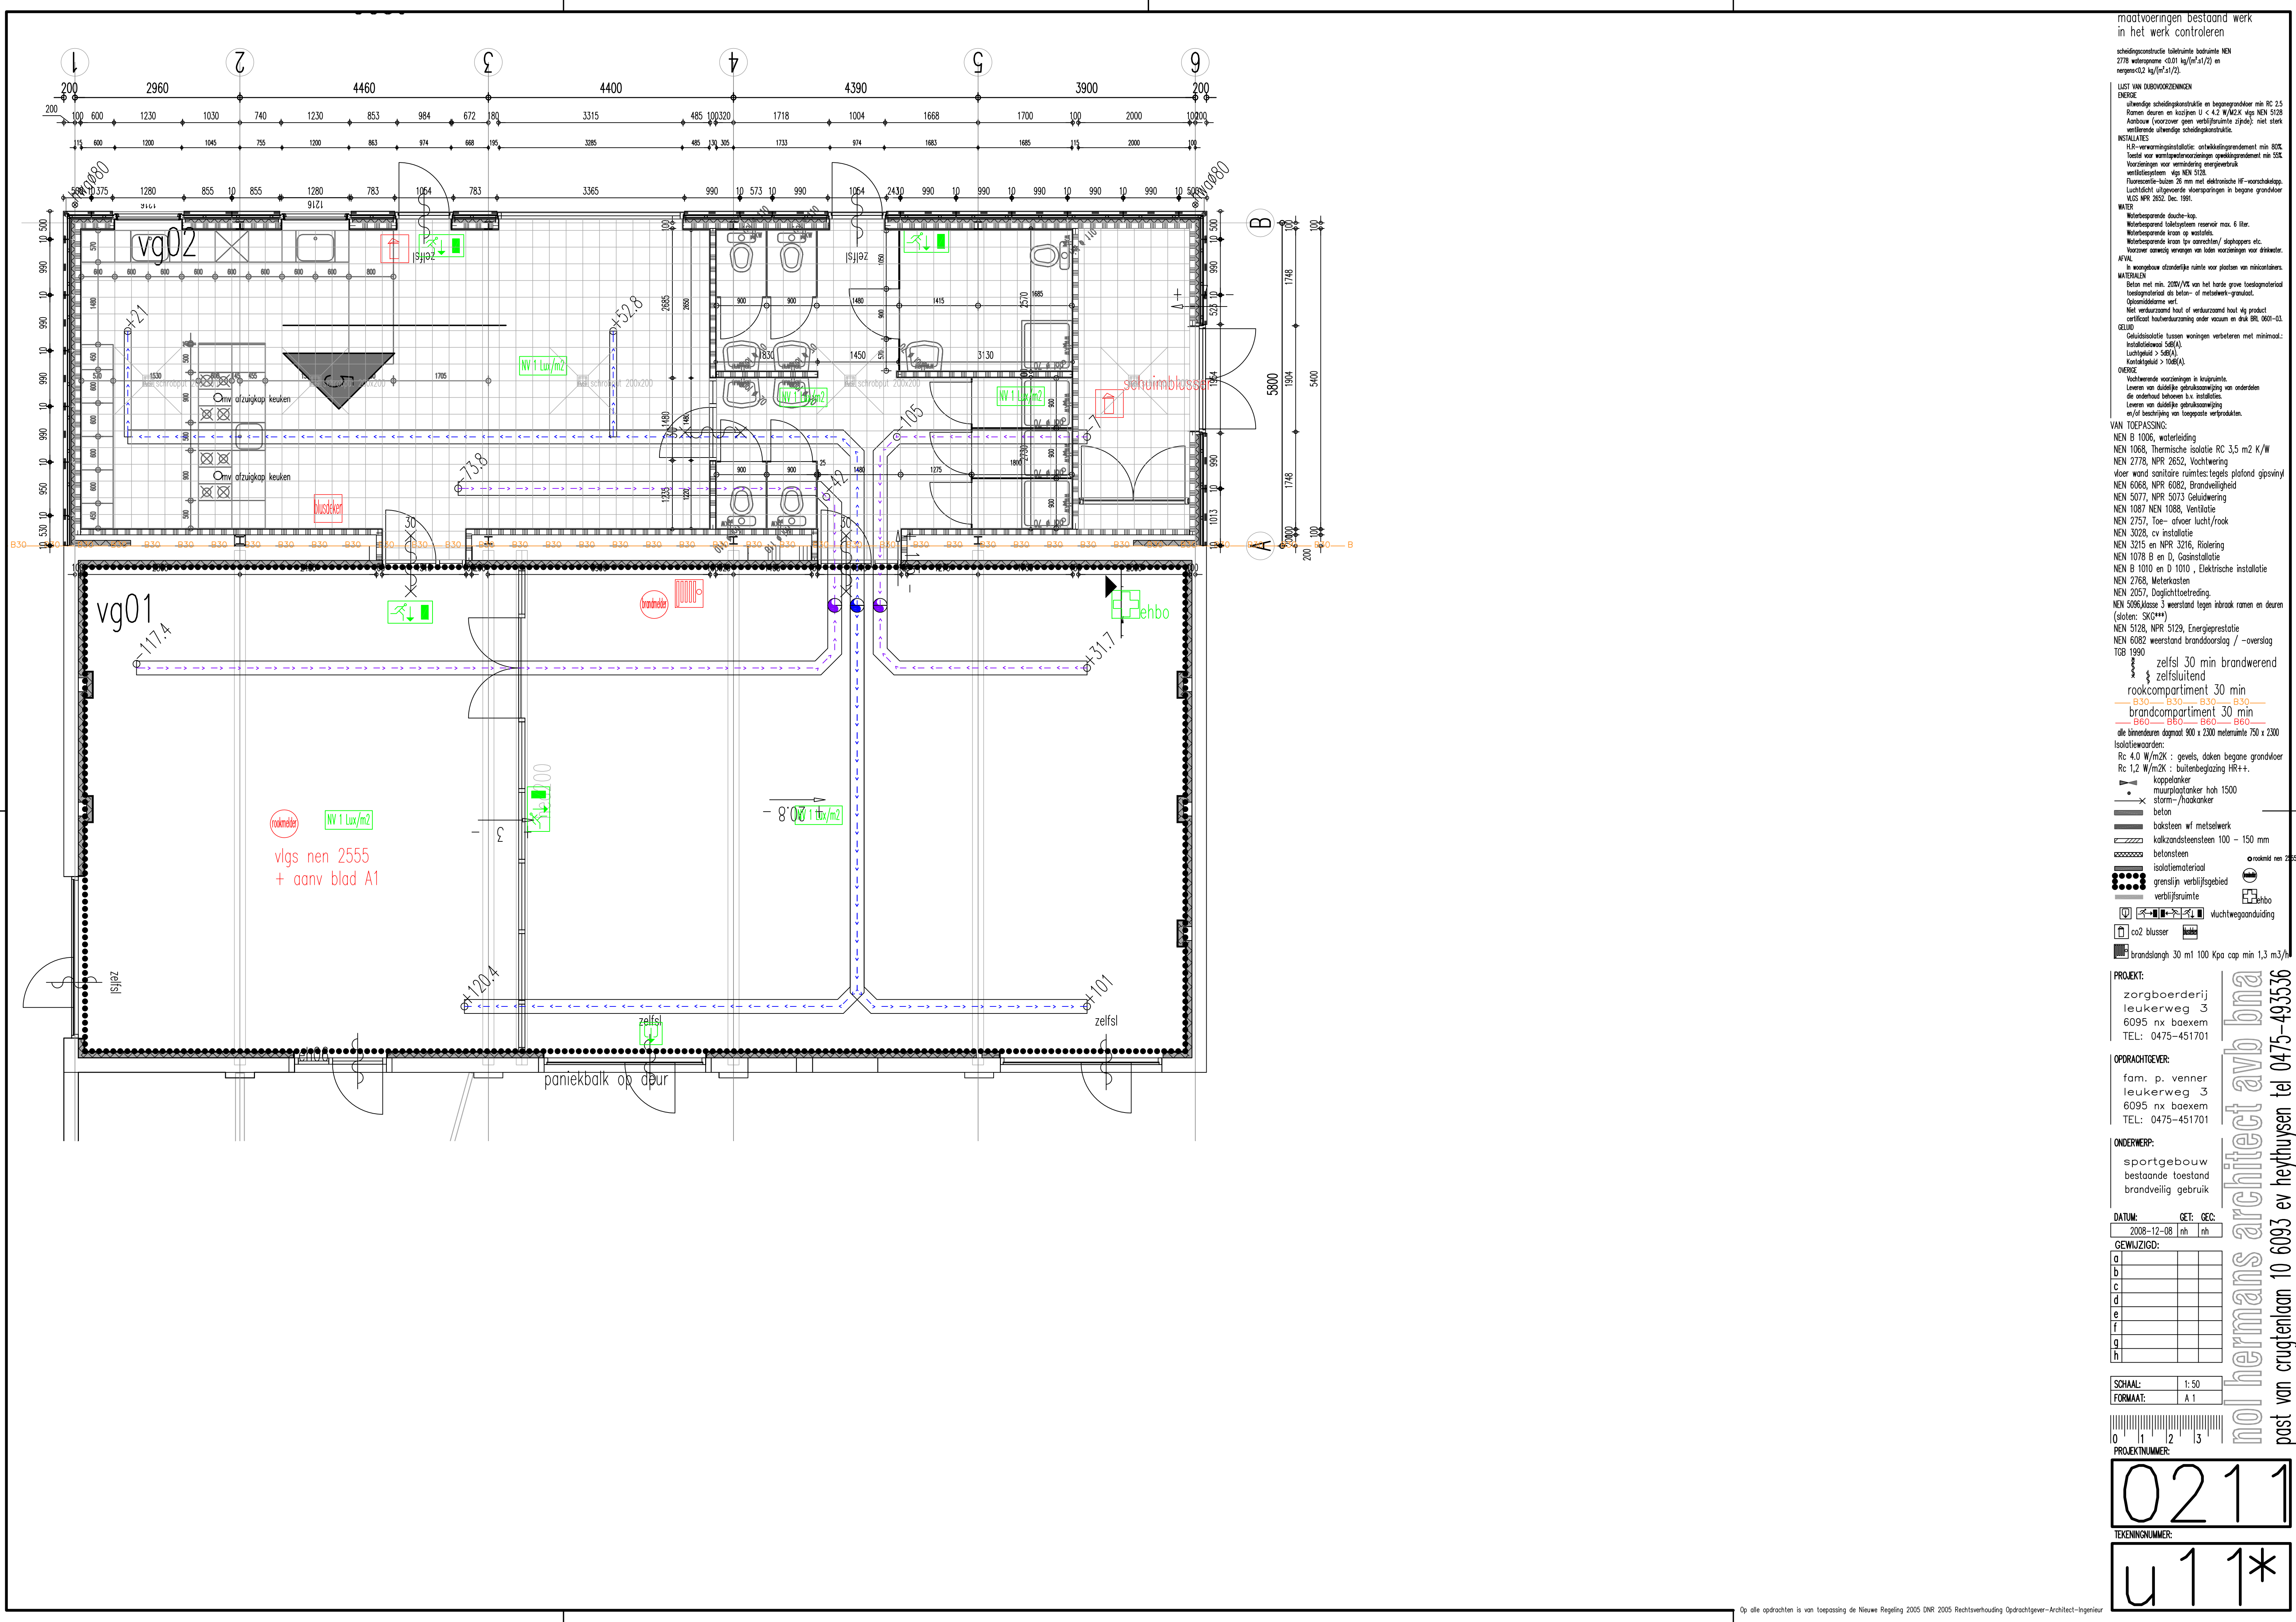

maatvoeringen bestaan werk
in het werk controleren

scheidingconstructie isolatieruimte bodruimte NEN
2778 waterspanne <0.01 kg/(m².s/2) en
vergers<2 kg/(m².s/2)

LUST VAN DUBBOVOORZIEKEN

ENERGIE

uiterlijke scheidingconstructie en begane grondvloer min RC 2.5
Ramen deuren en kozijnen U < 4.2 W/M2.K vgs NEN 5128
Aankom (voorover geen verblijfsruimte zijde): niet sterk
ventilerende uiterlijke scheidingconstructie.

INSTALTIES

HV- en verwarmingsinstallatie: aanvaldingsgrensmin 800.
Toestel voor warmtapwatervoorzieningen opwarmingsrendement min 55%
Voorzieningen voor vermindering energieverbruik
verlichtingsysteem vgs NEN 5128
Fluorescentie-buizen 35 mm met elektronische HF-voorschakelapp.
Luchtlicht uitgevoerde vloersparingen in begane grondvloer
NEN 5128, Dec. 1991.

WATERS

Waterbesparende douche-kap.
Waterbesparend toiletstelsel reserveer max. 6 liter.
Waterbesparende kraan op wastafel.
Waterbesparende kraan typ aanrecht/ sloophoppers etc.
Voorzover aanwezig versagen van lozen voorzieningen voor drinkwater.

FWU

In woongebouw afzonderlijke ruimte voor platform van microfinanciers.

MATERIALEN

Beton met min. 200V/VIE van het harde grove loszorgmateriaal
loszorgmateriaal de beton- of metaalwerk-granulaat.
Opspanningsruimte verf.
Niet verduurzamd hout of verduurzamd hout vq product
certificaat houderduurzaamheid onder vacuum en druk RRL 0601-03.

CELULO

Celluloseisolatie tussen woningen verbeteren met minimaal:
Isolatielengte 5.6(A).
Luchtdichtheid > 5.6(A).
Kontaktdichtheid > 10.6(A).

OVERIGE

Vochtwerende voorzieningen in knipruimte.
Leveren van duidelijke gebruiksaanwijzing van onderdelen
die onderhoud behoeven bij installatie.
Leveren van duidelijke gebruiksaanwijzing
en/of beschrijving van toegepaste verpakkingen.

VAN TOEPASSING:

NEN B 1006, waterleiding
NEN 1068, Thermische isolatie RC 3,5 m2 K/W
NEN 2778, NPR 2652, Vochtwering
vloer wand sanitaire ruimtes tegels plafond gipsviny
NEN 6068, NPR 6082, Brandveiligheid
NEN 5077, NPR 5073 Geluidwering
NEN 1087 NEN 1088, Ventilatie
NEN 2757, Toe- afvoer lucht/rook
NEN 3028, cv installatie
NEN 3215 en NPR 3216, Riolering
NEN 1078 B en D, Gasinstallatie
NEN B 1010 en D 1010, Elektrische installatie
NEN 2768, Meterkasten
NEN 2057, Daglichttoetreding.
NEN 5095, klasse 3 weerstand tegen inbraak ramen en deuren
(sloten: SKG***)
NEN 5128, NPR 5129, Energieprestatie
NEN 6082 weerstand branddoorslag / -overslag
TGB 1990

zelfsl 30 min brandwerend
zelfsluitend
rookcompartiment 30 min
brandcompartiment 30 min
alle binnendeuren draagvlak 900 x 2300 metarmuimte 750 x 2300

Isolatievoorwaarden:
Rc 4.0 W/m2K : gevels, daken begane grondvloer
Rc 1.2 W/m2K : buitenbeglazing HR++.

— koppelanker
— muurplaatanker hoh 1500
— storm-/haakanker
— beton
— baksteen wif metselwerk
— kalkzandsteen 100 – 150 mm
— betonsteen
— isolatiemateriaal
— grenslijn verblijfsgebied
— verblijfsruimte
— rookmelder nen 2835
— ehbo
— vuchtweggeleiding
— co2 blusser
— brandslangh 30 ml 100 Kpa cap min 1,3 m3/h

PROEKT:

zorgboerderij
leukerweg 3
6095 nx baexem
TEL: 0475-451701

OPDRACHTGEVER:

fam. p. venner
leukerweg 3
6095 nx baexem
TEL: 0475-451701

ONDERWERP:

sportgebouw
bestaande toestand
brandveilig gebruik

DATUM: 2008-12-08

GET: GEC: nh nh

GEWILZIGD:

a
b
c
d
e
f
g
h

SCHAAAL: 1:50

FORMAAT: A 1

0 1 2 3

PROEKTNUMMER:


0211

TEKENINGNUMMER:

u11*

not h e r m a n s
a r c h i t e c t
a v b
b n a
past van crugtenlaan 10 6093 ev heythuysen tel 0475-493536

Op alle opdrachten is van toepassing de Nieuwe Regeling 2005 DNR 2005 Rechtsverhouding Opdrachtgever-Architect-Ingénieur

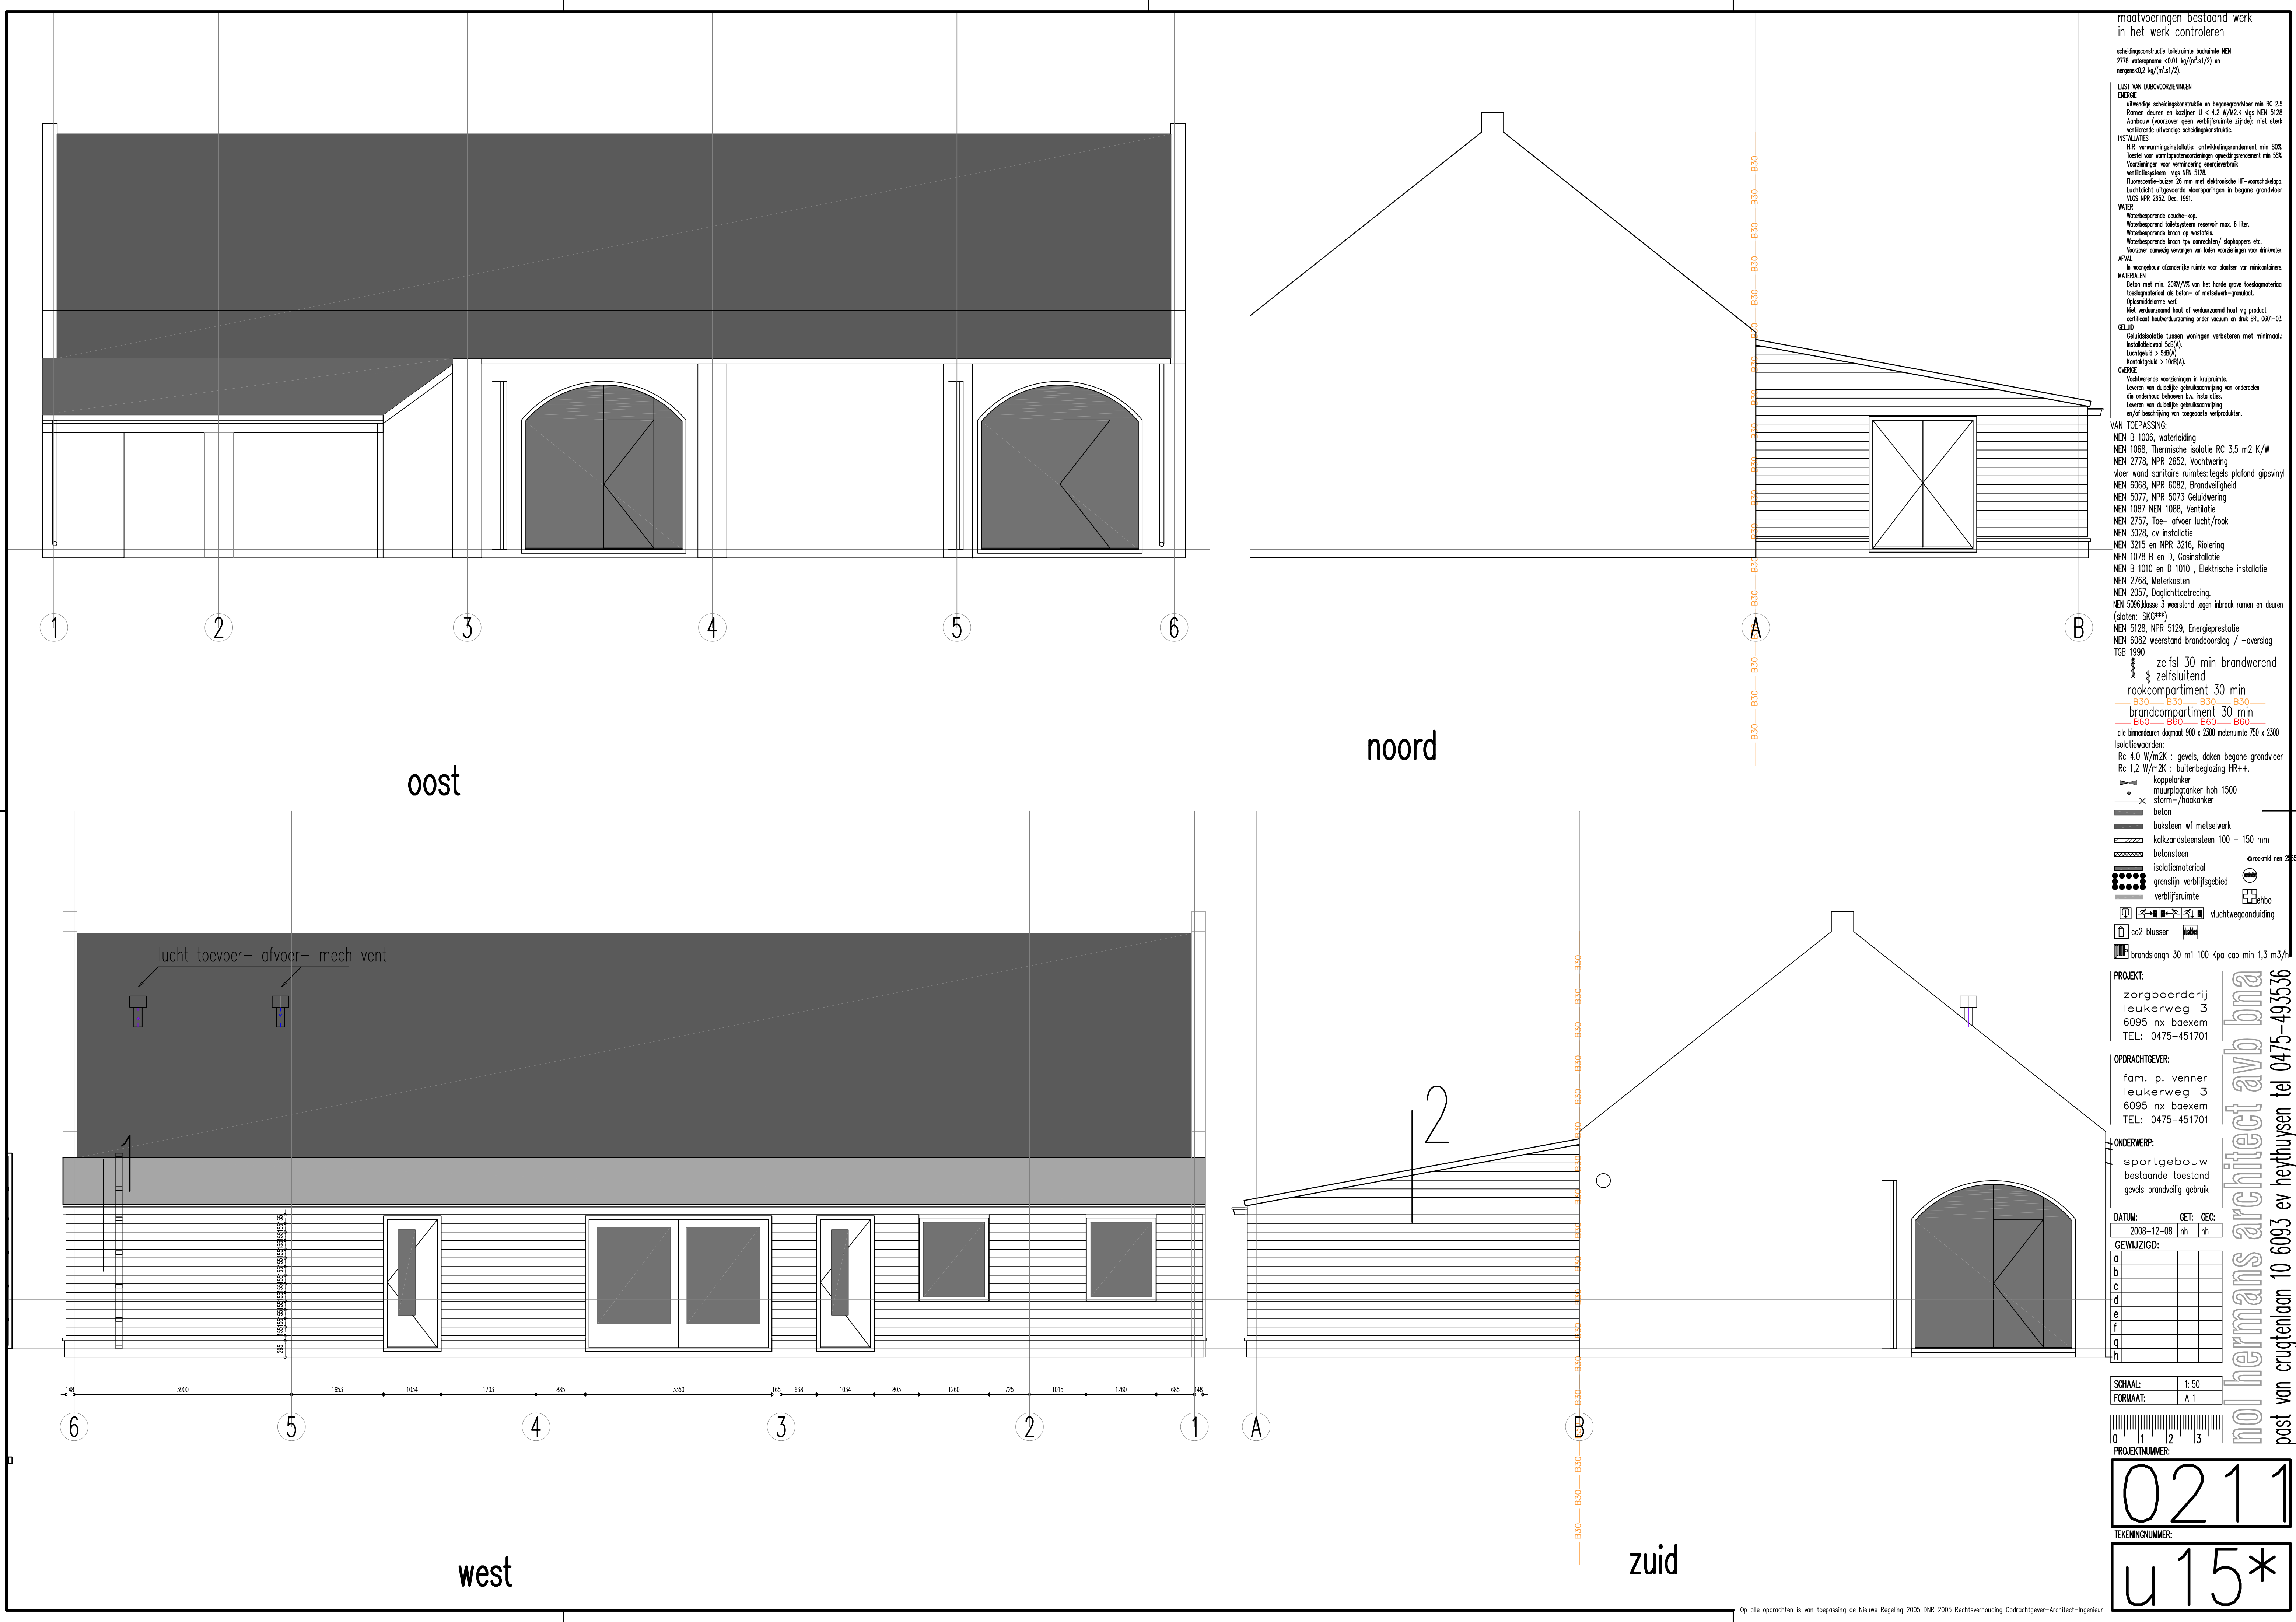

maatvoeringen bestaand werk
in het werk controleren

scheidingconstructie isolatieruimte bodruimte NEN
2778 waterspanne <0.01 kg/(m².s/1/2) en
vergers<12 kg/(m².s/1/2)

LIST VAN DUBBOVOORZIEGENEN

ENERGIE

uiterlijke scheidingconstructie en begane grondvloer min RC 2.5
Ramen deuren en kozijnen U < 4.2 W/M2K vgs NEN 5128
Aanbouw (voorover geen verblijfsruimte zijde): niet sterk
ventilerende uiterlijke scheidingconstructie.

INSTALLATIES

HIS-verwarmingssysteem: ontwikkelingsrendement min 80%
Toestel voor warmtapwatervoorzieningen opwarmingsrendement min 55%
Voorzieningen voor vermindering energieverbruik
verlichtingssysteem vgs NEN 5128
fluorescentie-buizen 35 mm met elektronische HF-voorschakelapp.
Luchtlicht uitgevoerde vloersparingen in begane grondvloer
NEN NFR 2652, Dec. 1991.

WATERS

Waterbesparende douche-lap.
Waterbesparend toiletstelsel reserveer max. 6 liter.
Waterbesparende kraan op wastafel.
Waterbesparende kraan typ aanrecht/ sloophoppers etc.
Voorzover aanwezig versorgen van loten voorzieningen voor drinkwater.

FWVL

In woongebouw afzonderlijke ruimte voor plaatsen van microfilters.

MATERIALEN

Beton met min. 300N/VW van het harde grote losdegmateriaal
losdegmateriaal de beton- of metselwerk-granulaat.
Opwarmdelemente verf.
Niet verduurzamd hout of verduurzamd hout vlg product
certificaat houwerkzaamheid onder vacuüm en druk RRL 0601-03.

CELULO

Geluidsisolatie tussen woningen verbeteren met minimaal:
Isolatiecoëfficiënt > 56(A)
Luchtgeluid > 56(A)
Kantgeluid > 106(A).

OVERIGE

Vochtwerende voorzieningen in knipruimte.
Leveren van duidelijke gebruiksaanwijzing van onderdelen
die onderdeel behoren vlg installatie.
Leveren van duidelijke gebruiksaanwijzing
en/of beschrijving van toegepaste verproducten.

VAN TOEPASSING:

NEN B 1006, waterleiding
NEN 1068, Thermische isolatie RC 3,5 m2 K/W
NEN 2778, NFR 2652, Vochtwering
vloer wand sanitaire ruimtes tegels plafond gipsviny
NEN 6068, NFR 6082, Brandveiligheid
NEN 5077, NFR 5073 Geluidwering
NEN 1087 NEN 1088, Ventilatie
NEN 2757, Toe- afvoer lucht/rook
NEN 3028, cv installatie
NEN 3215 en NFR 3216, Riolering
NEN 1078 B en D, Gasinstallatie
NEN B 1010 en D 1010, Elektrische installatie
NEN 2768, Meterkasten
NEN 2057, Daglichttoetreding.
NEN 5096, klasse 3 weerstand tegen inbraak ramen en deuren
(sloten: SKG***)
NEN 5128, NFR 5129, Energieprestatie
NEN 6082 weerstand branddoorslag / -overslag
TOB 1990

zelfsl 30 min brandwerend
zelfsluitend
rookcompartiment 30 min
brandcompartiment 30 min
alle binnendeuren draagzet 900 x 2300 meteruimte 750 x 2300

Isolatiewaarden:
Rc 4.0 W/m2K : gevels, daken begane grondvloer
Rc 1.2 W/m2K : buitenbeglazing HR++.

koppelanker
muurplaatanker hoh 1500
storm-/haakanker
beton
baksteen wif metselwerk
kalkzandsteensteen 100 - 150 mm
betonsteen
isolatiemateriaal
grenslijn verblijfsgebied
verblijfsruimte
co2 blusser
vuchtweggaanduiding
brandslangh 30 ml 100 Kpa cap min 1,3 m3/h

PROJEKT:

zorgboerderij
leukerweg 3
6095 nx boaxem
TEL: 0475-451701

OPDRACHTGEVER:

fam. p. venner
leukerweg 3
6095 nx boaxem
TEL: 0475-451701

ONDERWERP:

sportgebouw
bestaande toestand
gevels brandveilig gebruik

DATUM: 2008-12-08
GET: GEC:
nh nh

GEWUZZIGD:

a			
b			
c			
d			
e			
f			
g			
h			

SCHAAL: 1:50
FORMAAT: A 1



0 1 2 3
PROJEKTNUMMER:

0211

TEKENINGNUMMER:

u15*

past van crugtenlaan 10 6093 ev heythuyzen tel 0475-493536

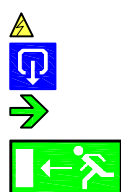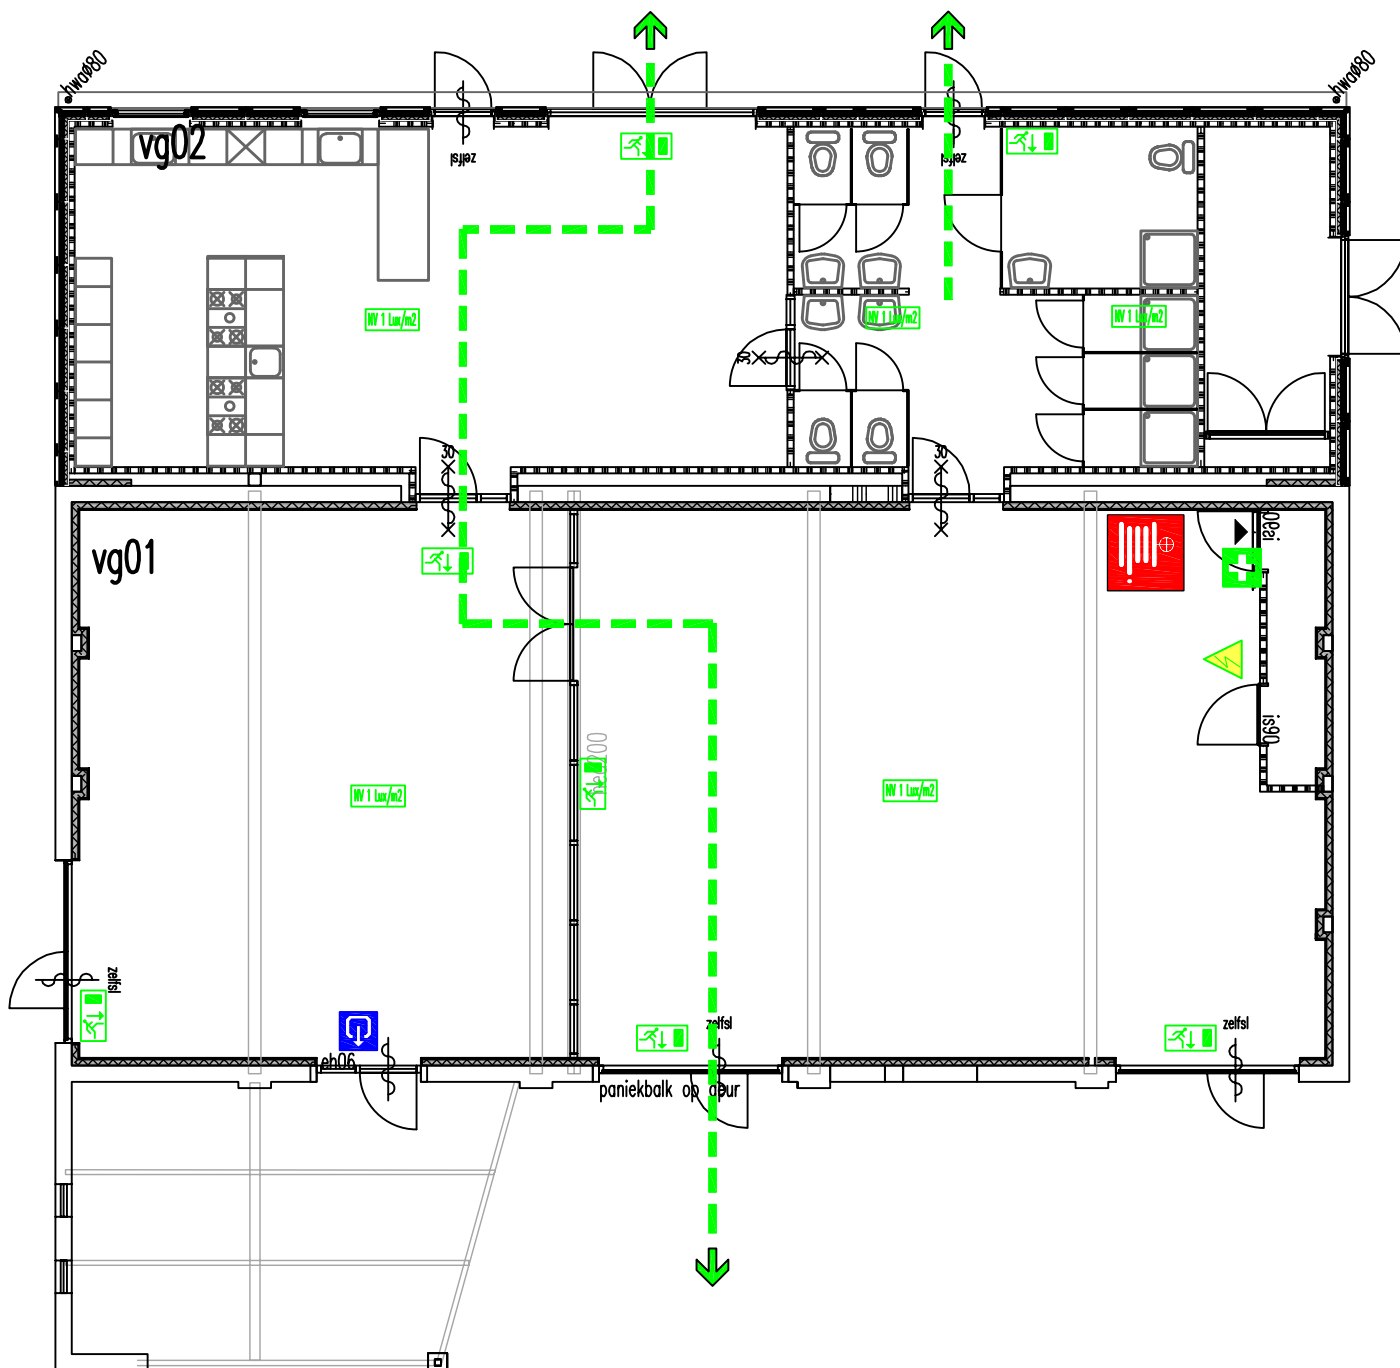

elektra
uitgang
vluchtweg
vluchtweg



verzamelplaats



ehbo



blusser



brandslanghaspel

● u bevindt zich hier

hoeve de koalder baexem
sportgebouw
tekening brandveilig gebruik
bladnr: 0211_u68
d.d 170405