



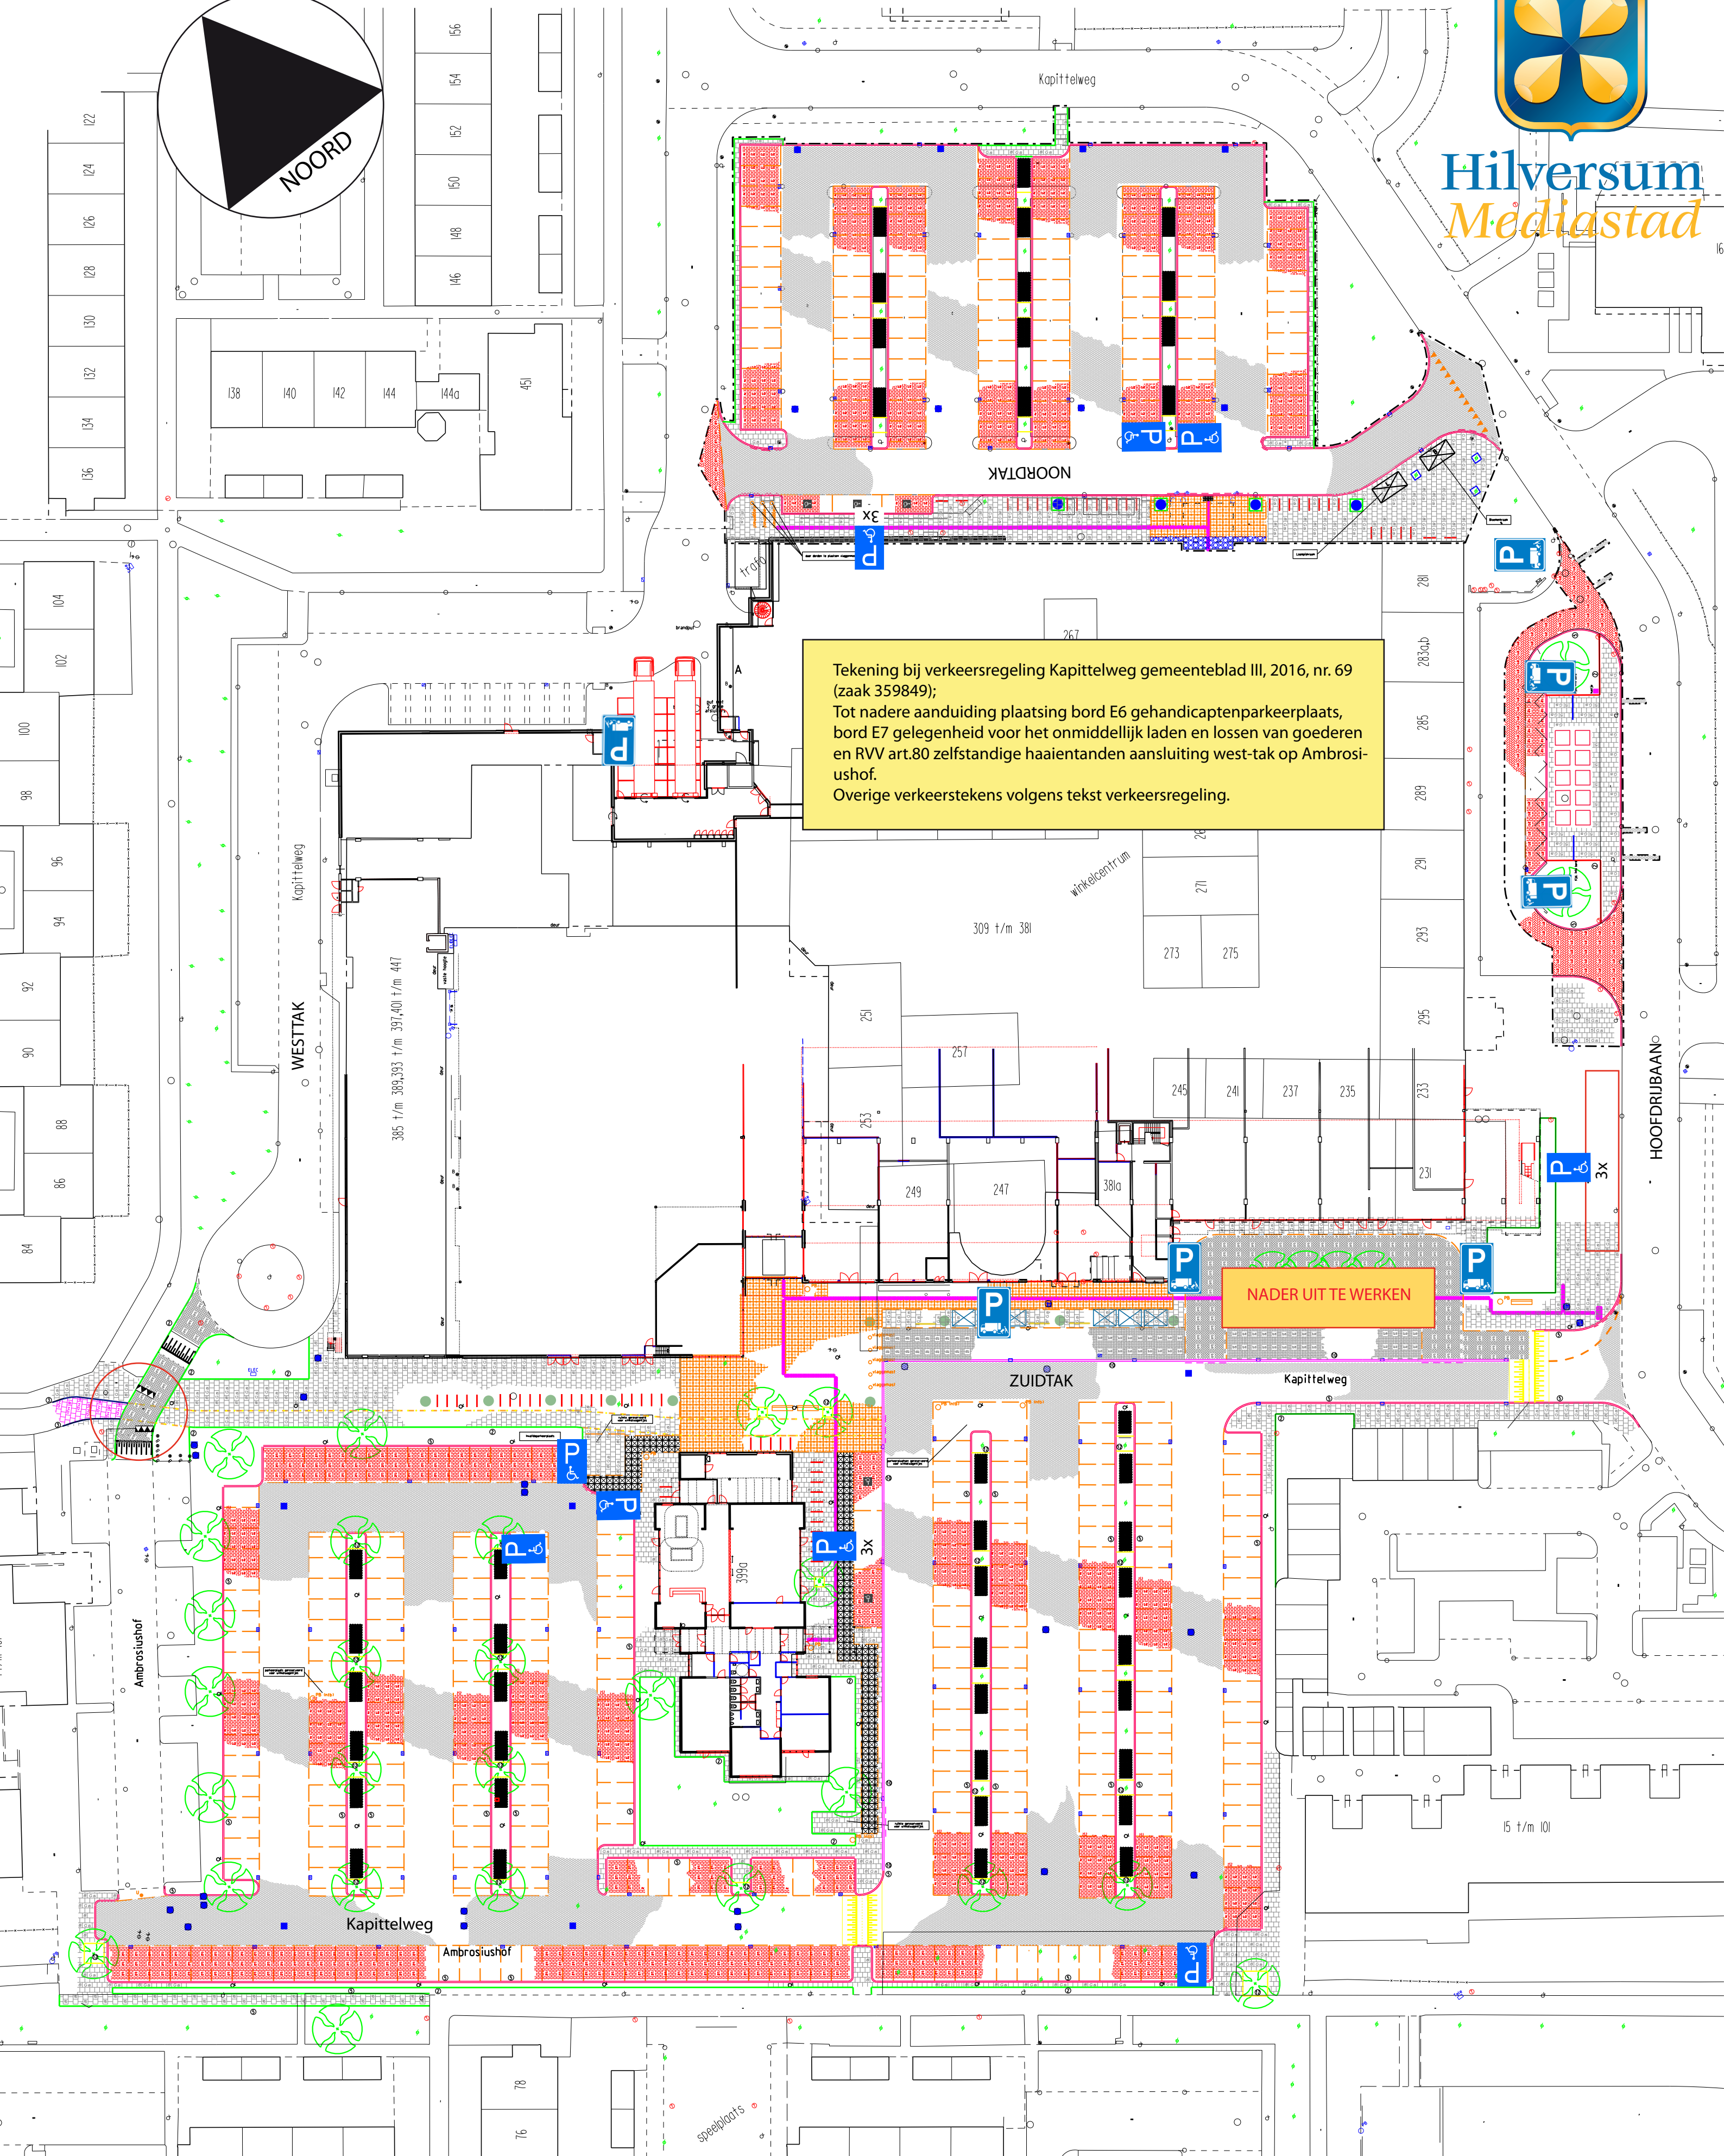

Hilversum
Mediastad

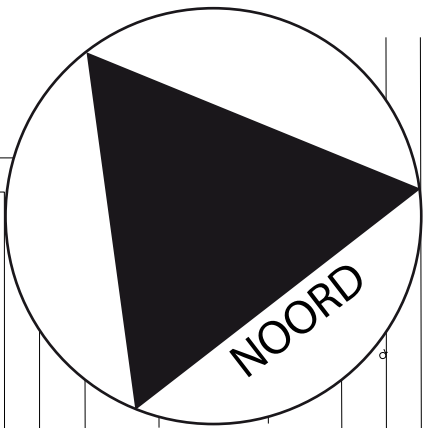

Tekening bij verkeersregeling Kapittelweg gemeentebld III, 2016, nr. 69 (zaak 359849);
Tot nadere aanduiding plaatsing bord E6 gehandicaptenparkeerplaats, bord E7 gelegenheid voor het onmiddellijk laden en lossen van goederen en RVV art.80 zelfstandige haaietanden aansluiting west-tak op Ambrosiushof.
Overige verkeerstekens volgens tekst verkeersregeling.

NADER UIT TE WERKEN