




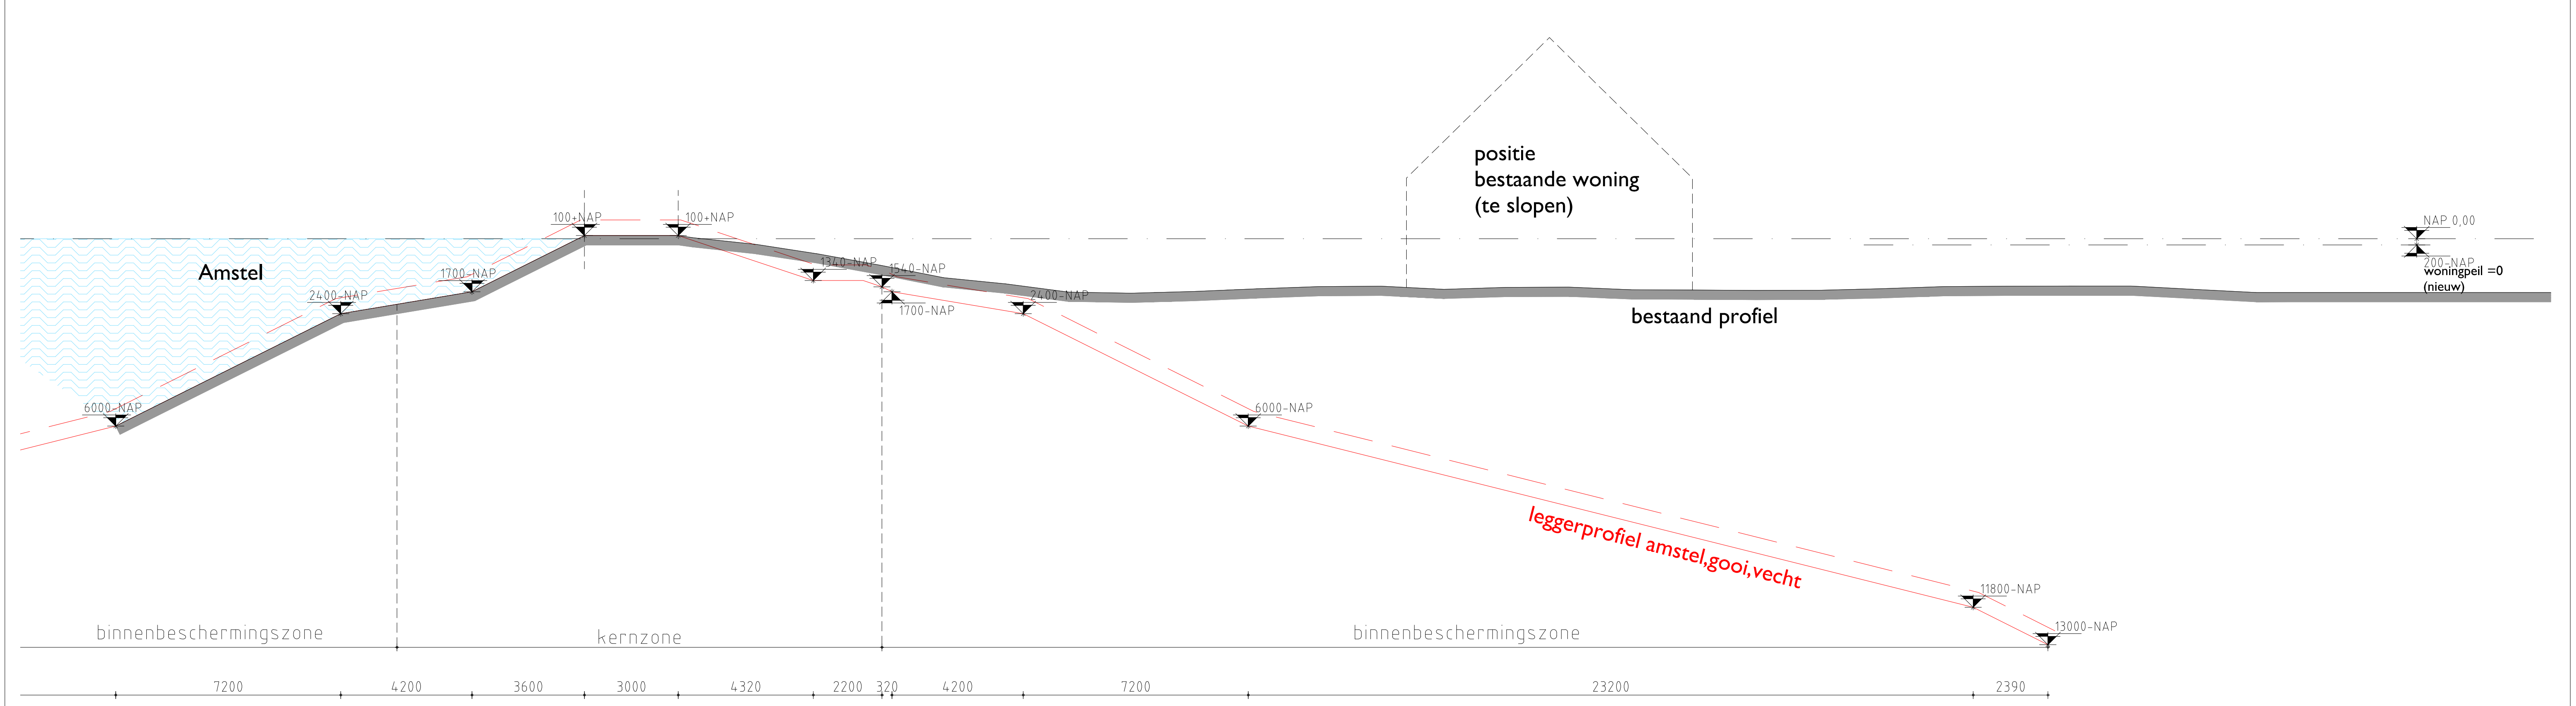


Terreindoorsnede A (bestaand)

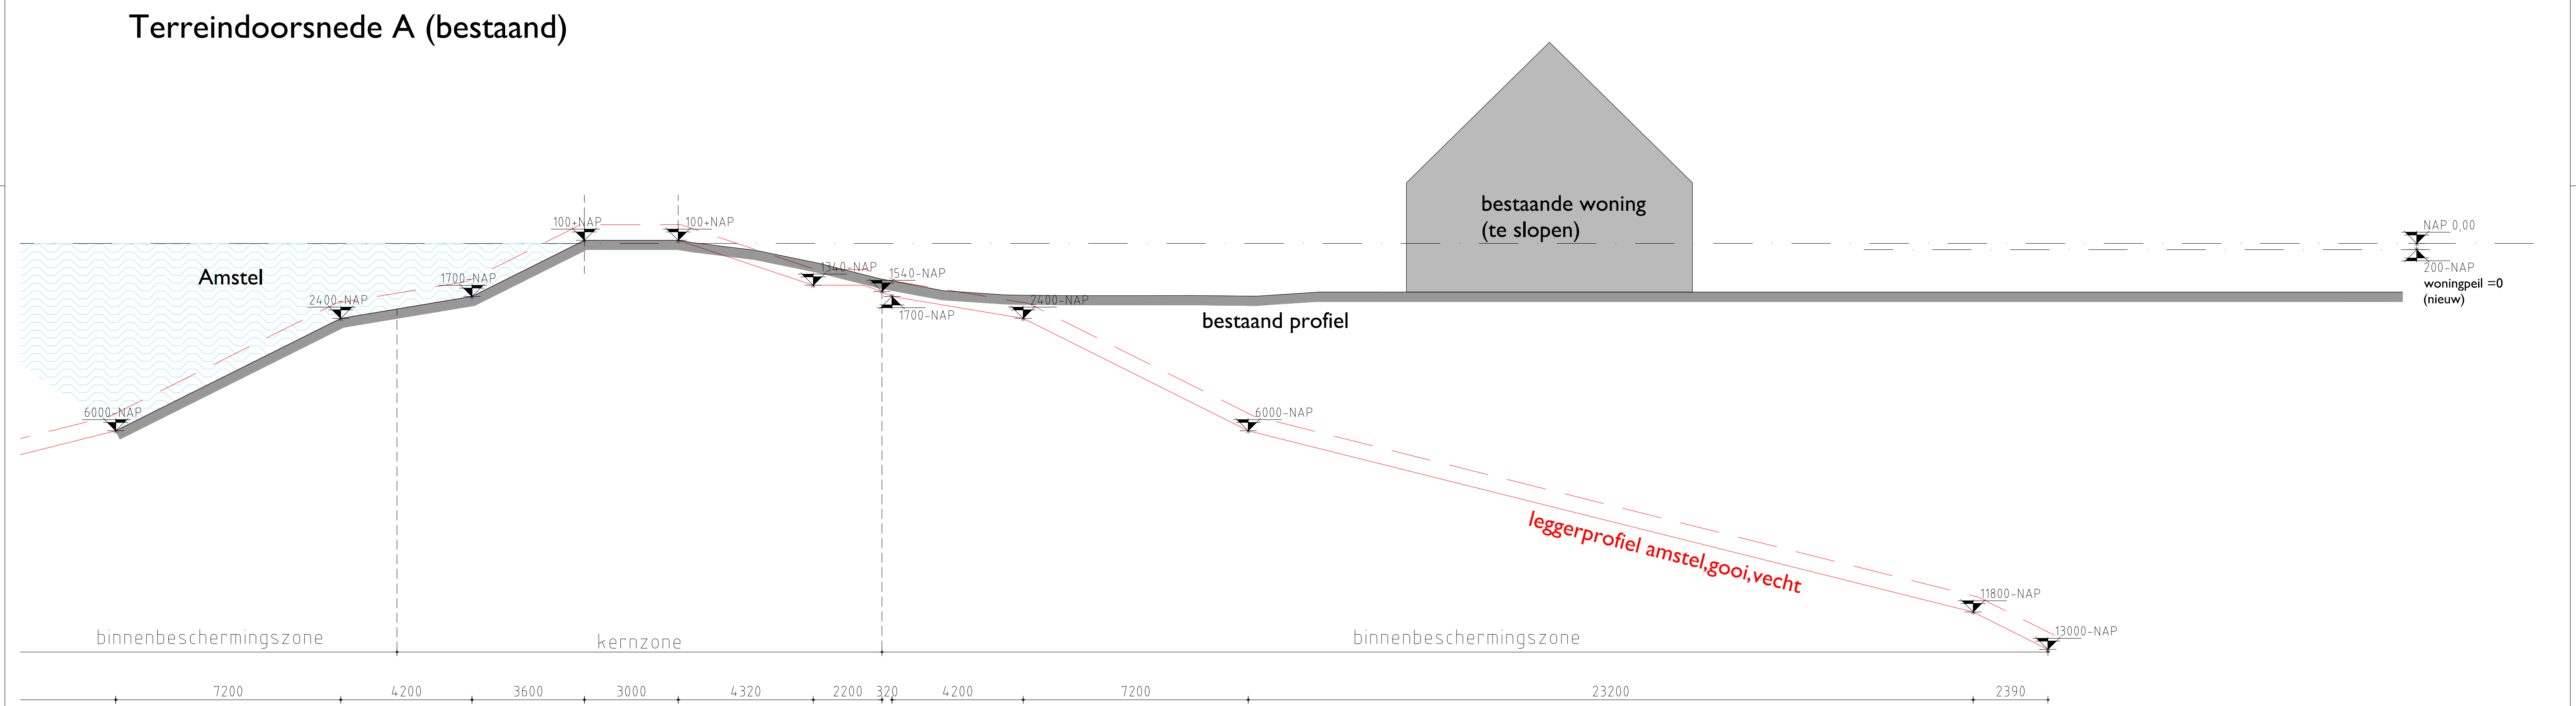

Terreindoorsnede B (bestaand)

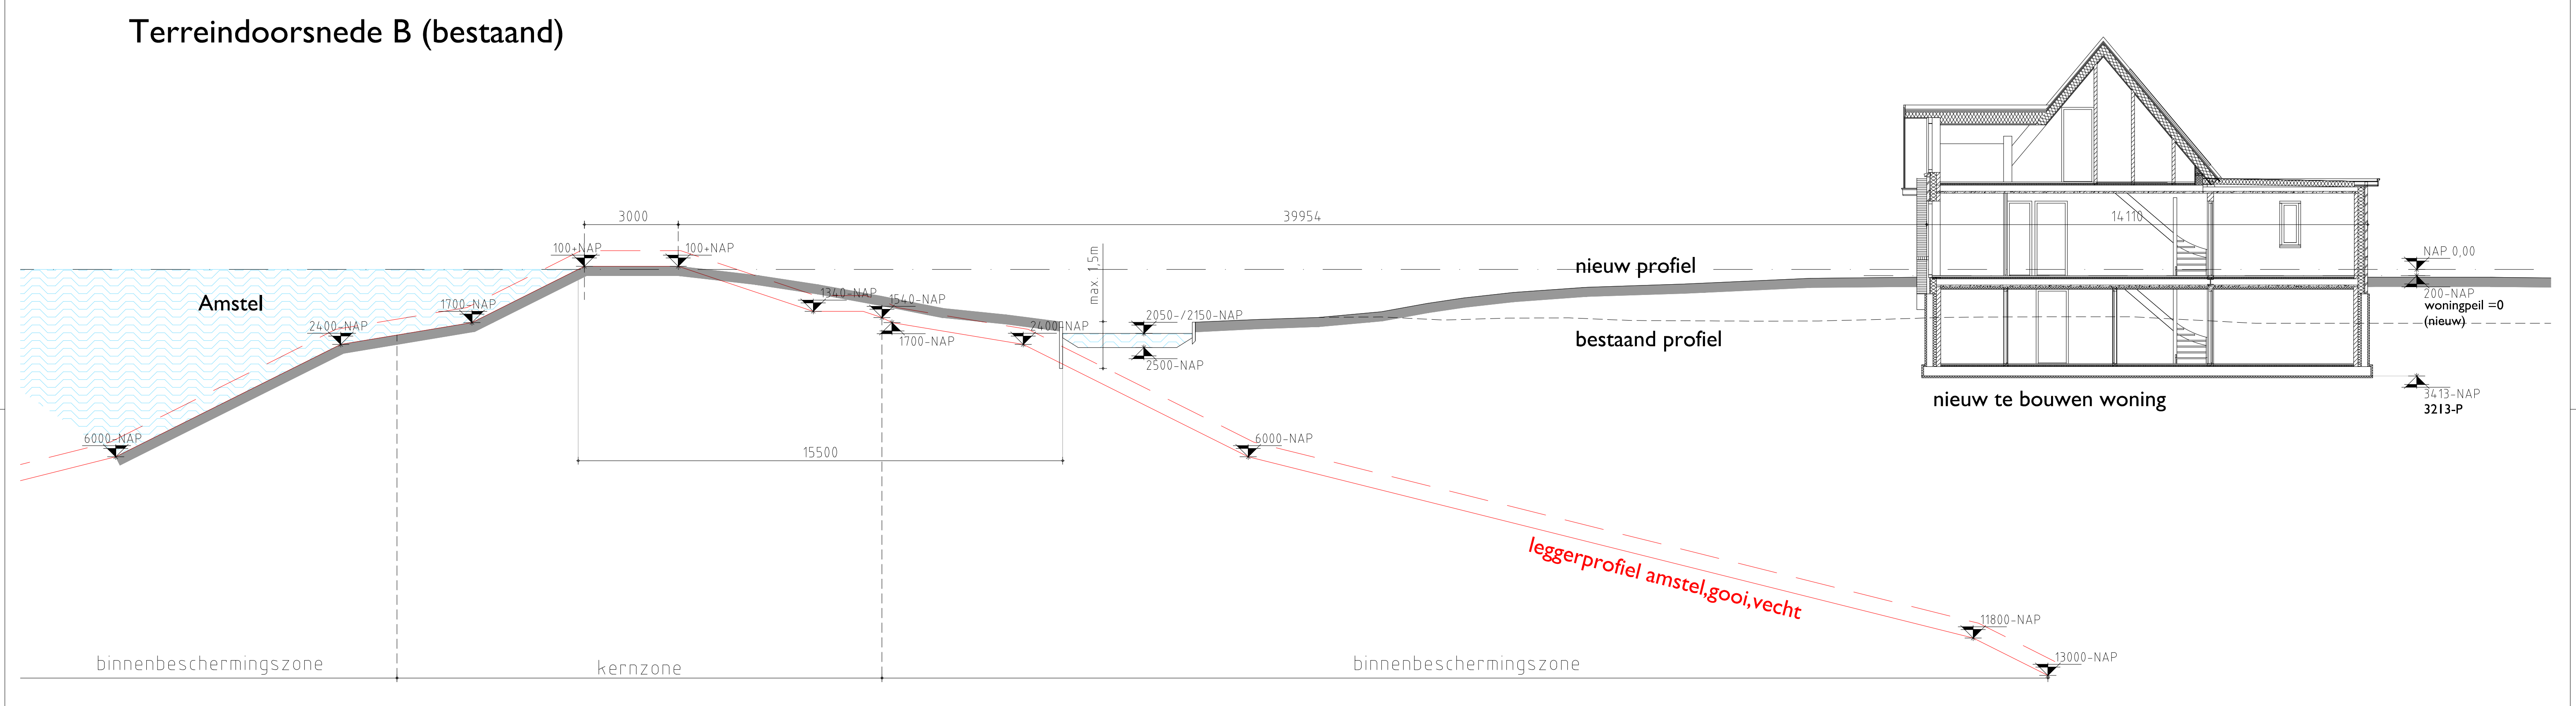

Terreindoorsnede A (nieuw)

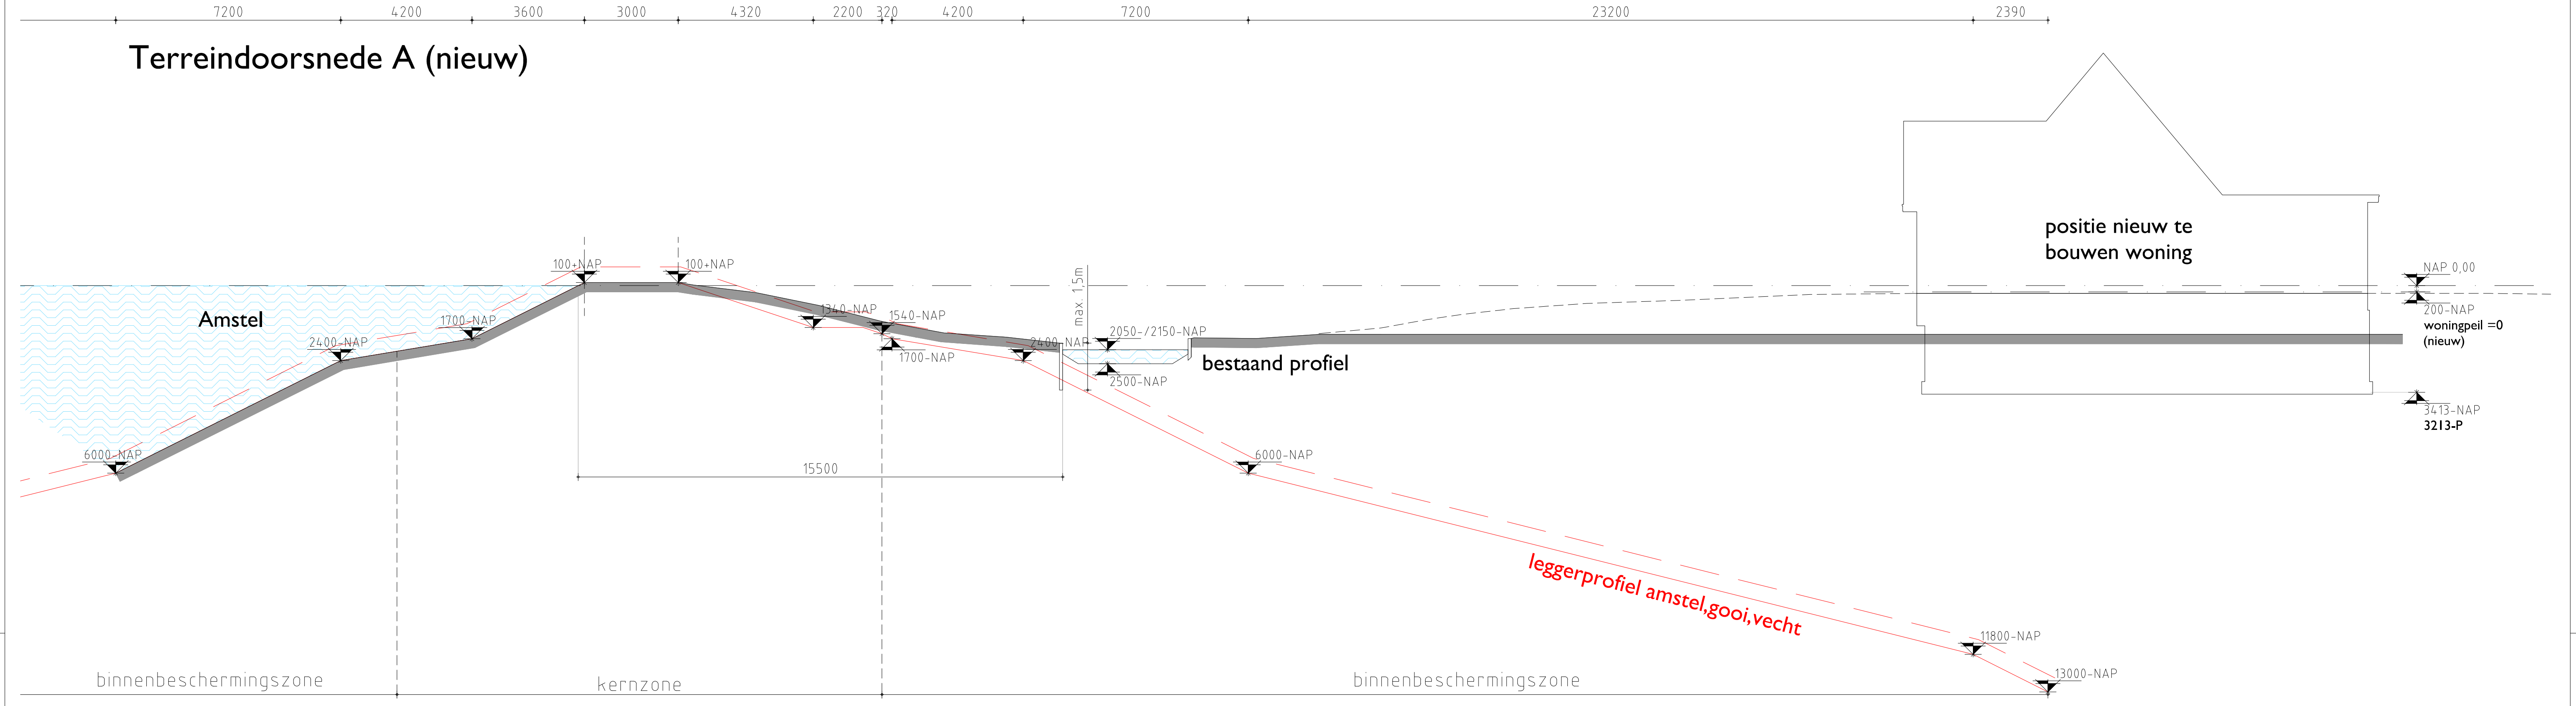

Terreindoorsnede B (nieuw)

