


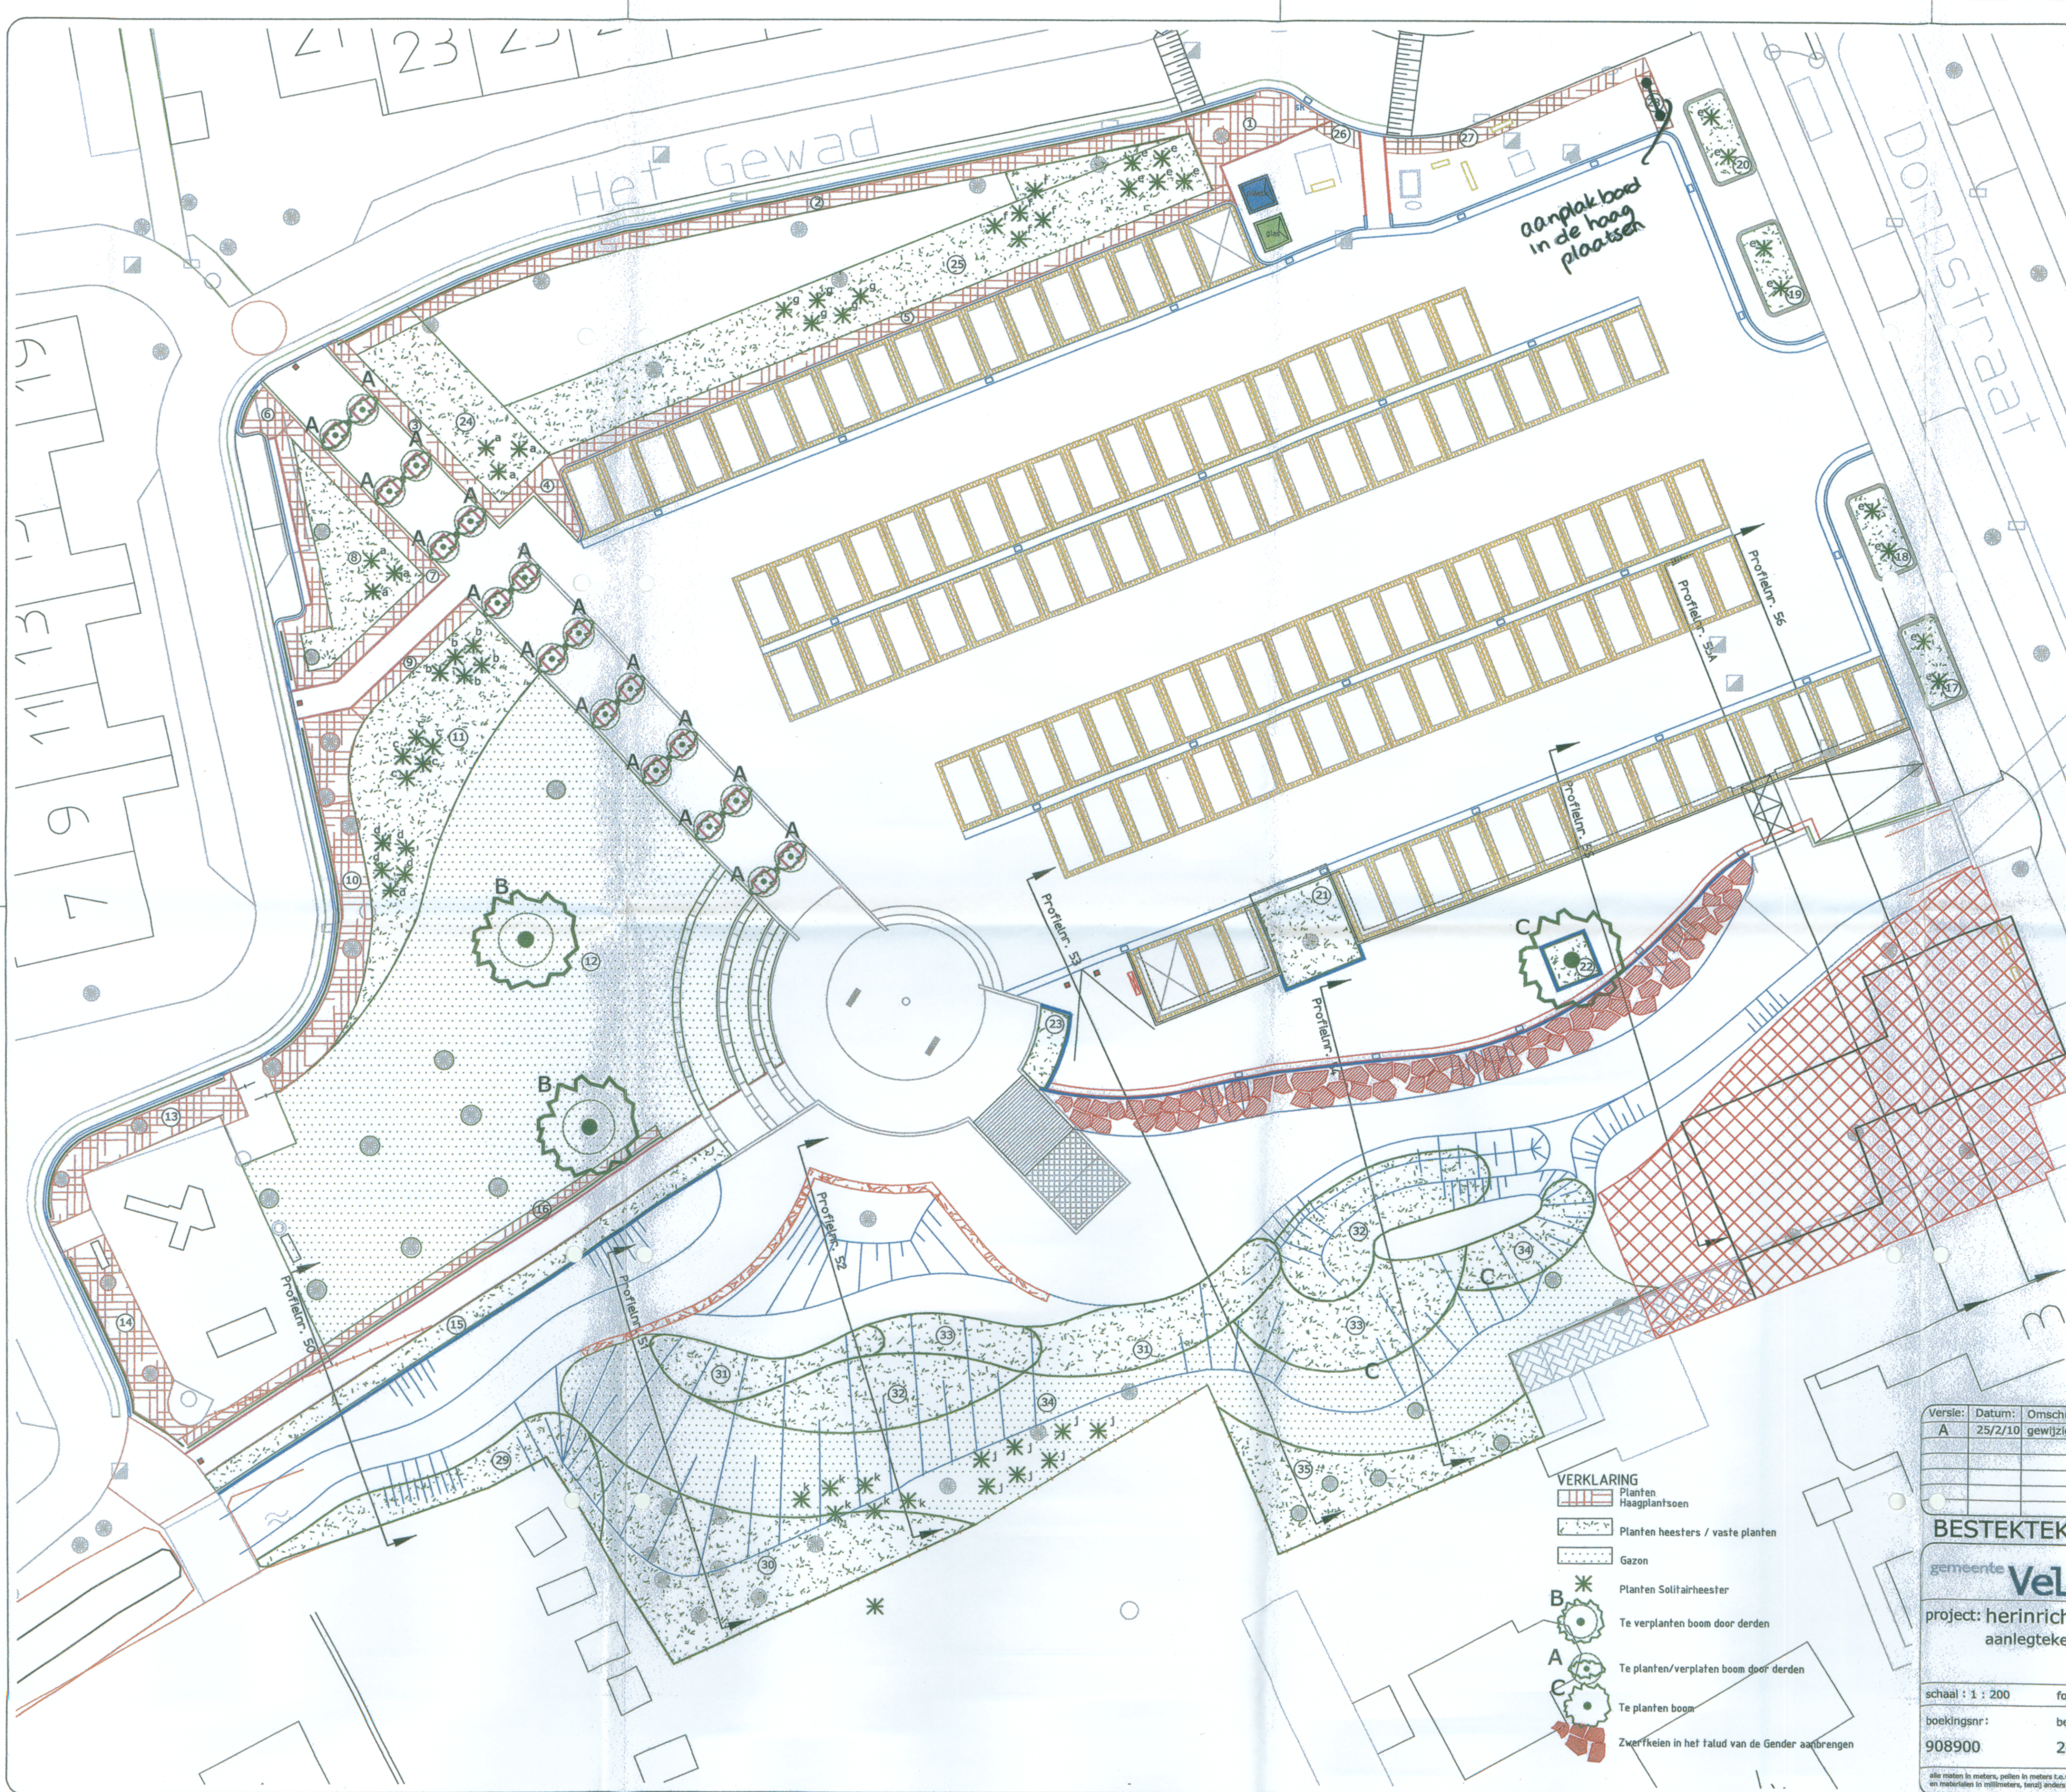

PLANTLIJST			
BOMEN			
	Soort	Aantal	
A	Platanus hispanica (geknof)	18 st	
B	Platanus hispanica	2 st	
C	Salix x sepulcralis 'Chrysocoma'	1 st	
HEESTERS EN HAGEN			
Vak	Soort	Aantal	Opp. m2
1	Fagus sylvatica	270	27
2	Blokhag verspringend verband 0,3 x 0,3 m	420	56 m1
3	Fagus sylvatica	134	17,8 m1
4	Fagus sylvatica	70	7
5	Fagus sylvatica	353	4,7 m1
6	Blokhag verspringend verband 0,3 x 0,3 m	62	6,2
7	Fagus sylvatica	323	4,3 m1
8	Hydrangea macrophylla 'Mme Emile Moulière'	126	51,5
9	Fagus sylvatica	78	10,4 m1
10	Blokhag verspringend verband 0,3 x 0,3 m	550	55
11	Cornus stolonifera 'Kelsey'	313	131
12	Buddleja davidii 'Pink Delight' (solifair)	5	
13	Syringa vulgaris 'Andenken an Ludwig Spah' (solifair)	5	
14	Aronia arbutifolia 'Brilliant' (solifair)	5	
15	Gazon		730
16	Fagus sylvatica	320	32
17	Blokhag verspringend verband 0,3 x 0,3 m	336	33,6
18	Fagus sylvatica	127	51
19	Salix repens var. nitida	275	36,7
20	Fagus sylvatica	95	13,7
21	Lavendula angustifolia 'Munstead'	2 stuks	
22	Cornus kousa 'China Girl'	95	13,7
23	Lavendula angustifolia 'Munstead'	2 stuks	
24	Cornus kousa 'China Girl'	95	13,7
25	Lavendula angustifolia 'Munstead'	2 stuks	
26	Cornus kousa 'China Girl'	95	13,7
27	Lavendula angustifolia 'Munstead'	2 stuks	
28	Cornus kousa 'China Girl'	95	13,7
29	Epimedium perralchicum 'Frohnleiten'	227	30
30	Epimedium perralchicum 'Frohnleiten'	55	6,5
31	Salix pupurea 'Nana'	21	8,5

AANVULLING			
HEESTERS EN HAGEN			
Vak	Soort	Aantal	Opp. m2
32	Hydrangea macrophylla 'Mme Emile Moulière'	137	55
33	Hydrangea macrophylla 'Mme Emile Moulière'	3 stuks	
34	Cornus stolonifera 'Kelsey'	313	197

KOPIE

18 AUG. 2010

Bouwbesluit	Gemeente Veldhoven
constructieve veiligheid	qua
Bouwverordening	qua
stedenbouwkundige voorschriften	qua
Bestemmingsplan	qua
Welstand	qua
snelttoetscriteria/commissie	qua
Monumentenvereiste	qua

BELANGHEBBENDE

Behoort bij besluit van 20 AUG. 2010 -> bouwvergunning

Versie:	Datum:	Omschrijving:
A	25/2/10	gewijzigde waterloop Gender, schanskorven en zwervkelen

BESTEKTEKENING			BEHOORT BIJ BESLUIT VAN 23 sept. 2010 (Aanvragen locatie voor aanplantborden)	
gemeente Veldhoven			Stad en Samenleving	
project: herinrichting de Plaatse			Afdeling Planrealisatie	
aanlegtekening groen			getekend: A. van der Weerden	
			datum: 09 juni 2009	
			project: M. Peters	
			gewijzigd: 25 februari 2010	
			akkoord:	
schaal: 1:200	formaat: A1	afmeting: 840x594 mm	tek. no.:	2009-094 A
boekingsnr: 908900	besteksnr: 2009-09	projectnr: PR20050016	bladnr.:	van
			versie:	A

alle maten in meters, pollen in meters t.o.v. NAP, diameters en maten in millimeters, tenzij anders aangegeven

gemeente Veldhoven, bezoekadres: meiveld 1 5501 KA Veldhoven
postadres: postbus 10101 5500 GA Veldhoven

filenaam: L:\PR20050016\alg\Bent\2009-094 aanlegtekening groen de Plaatse