
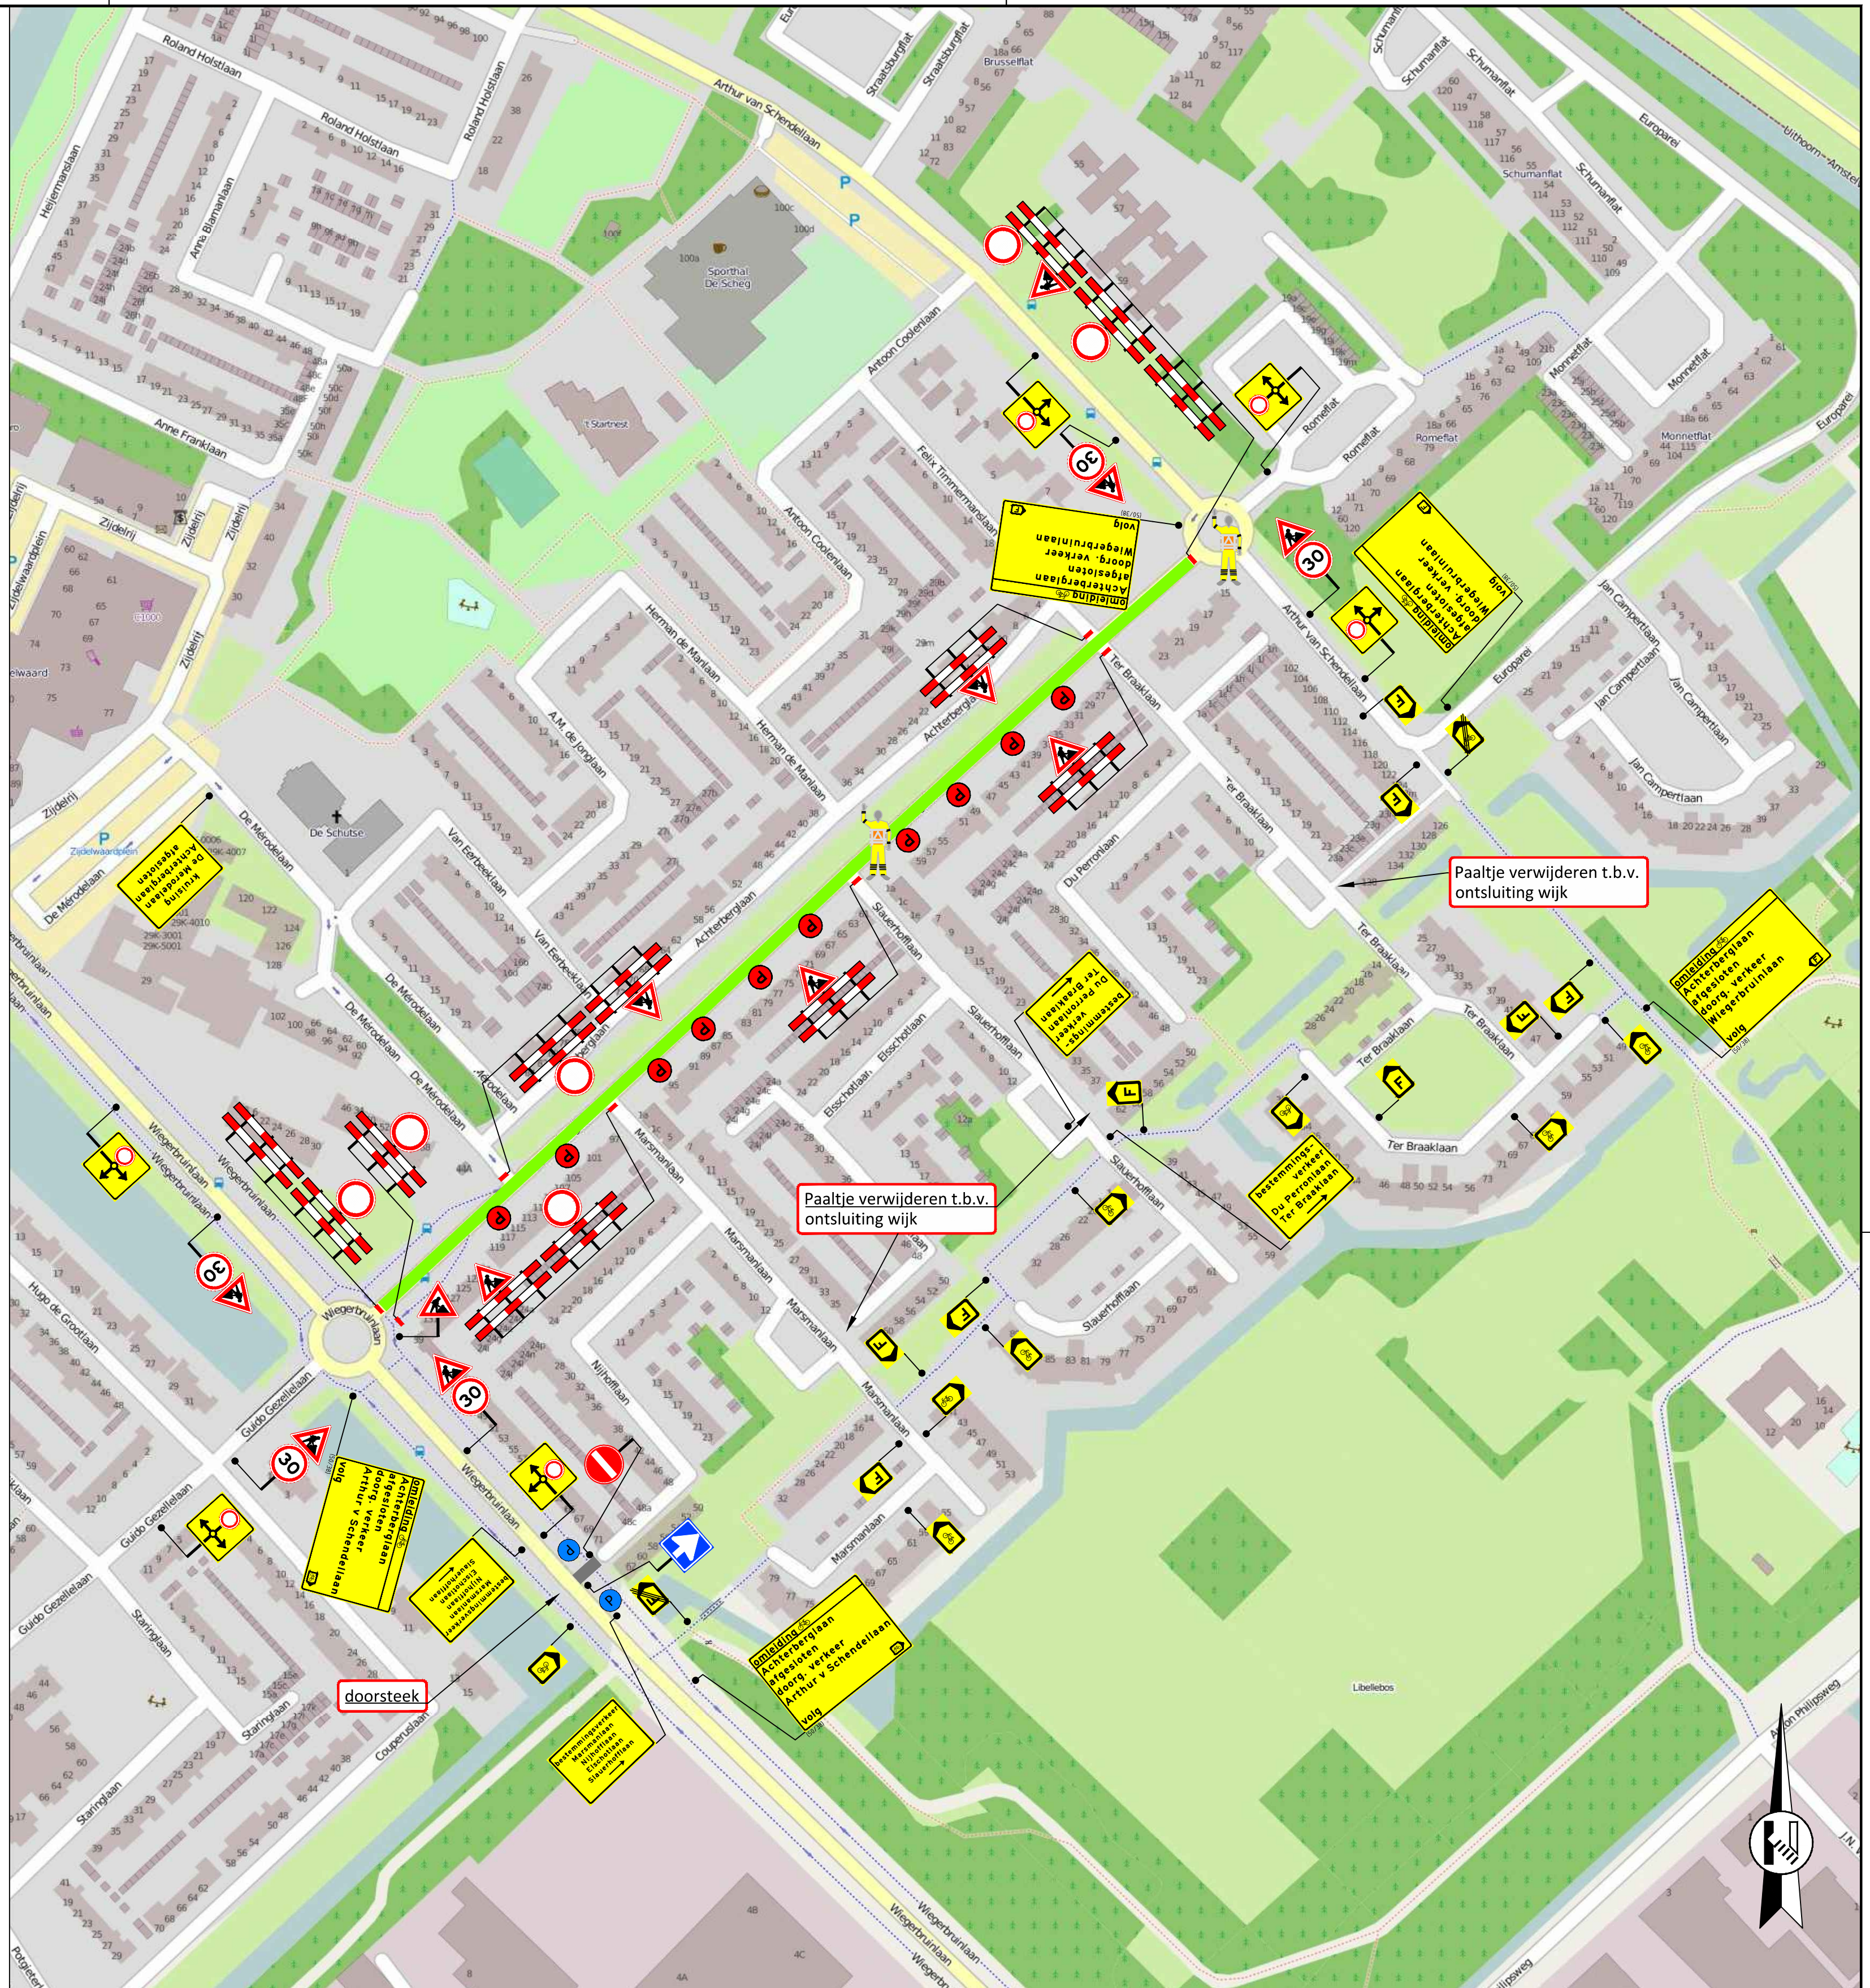


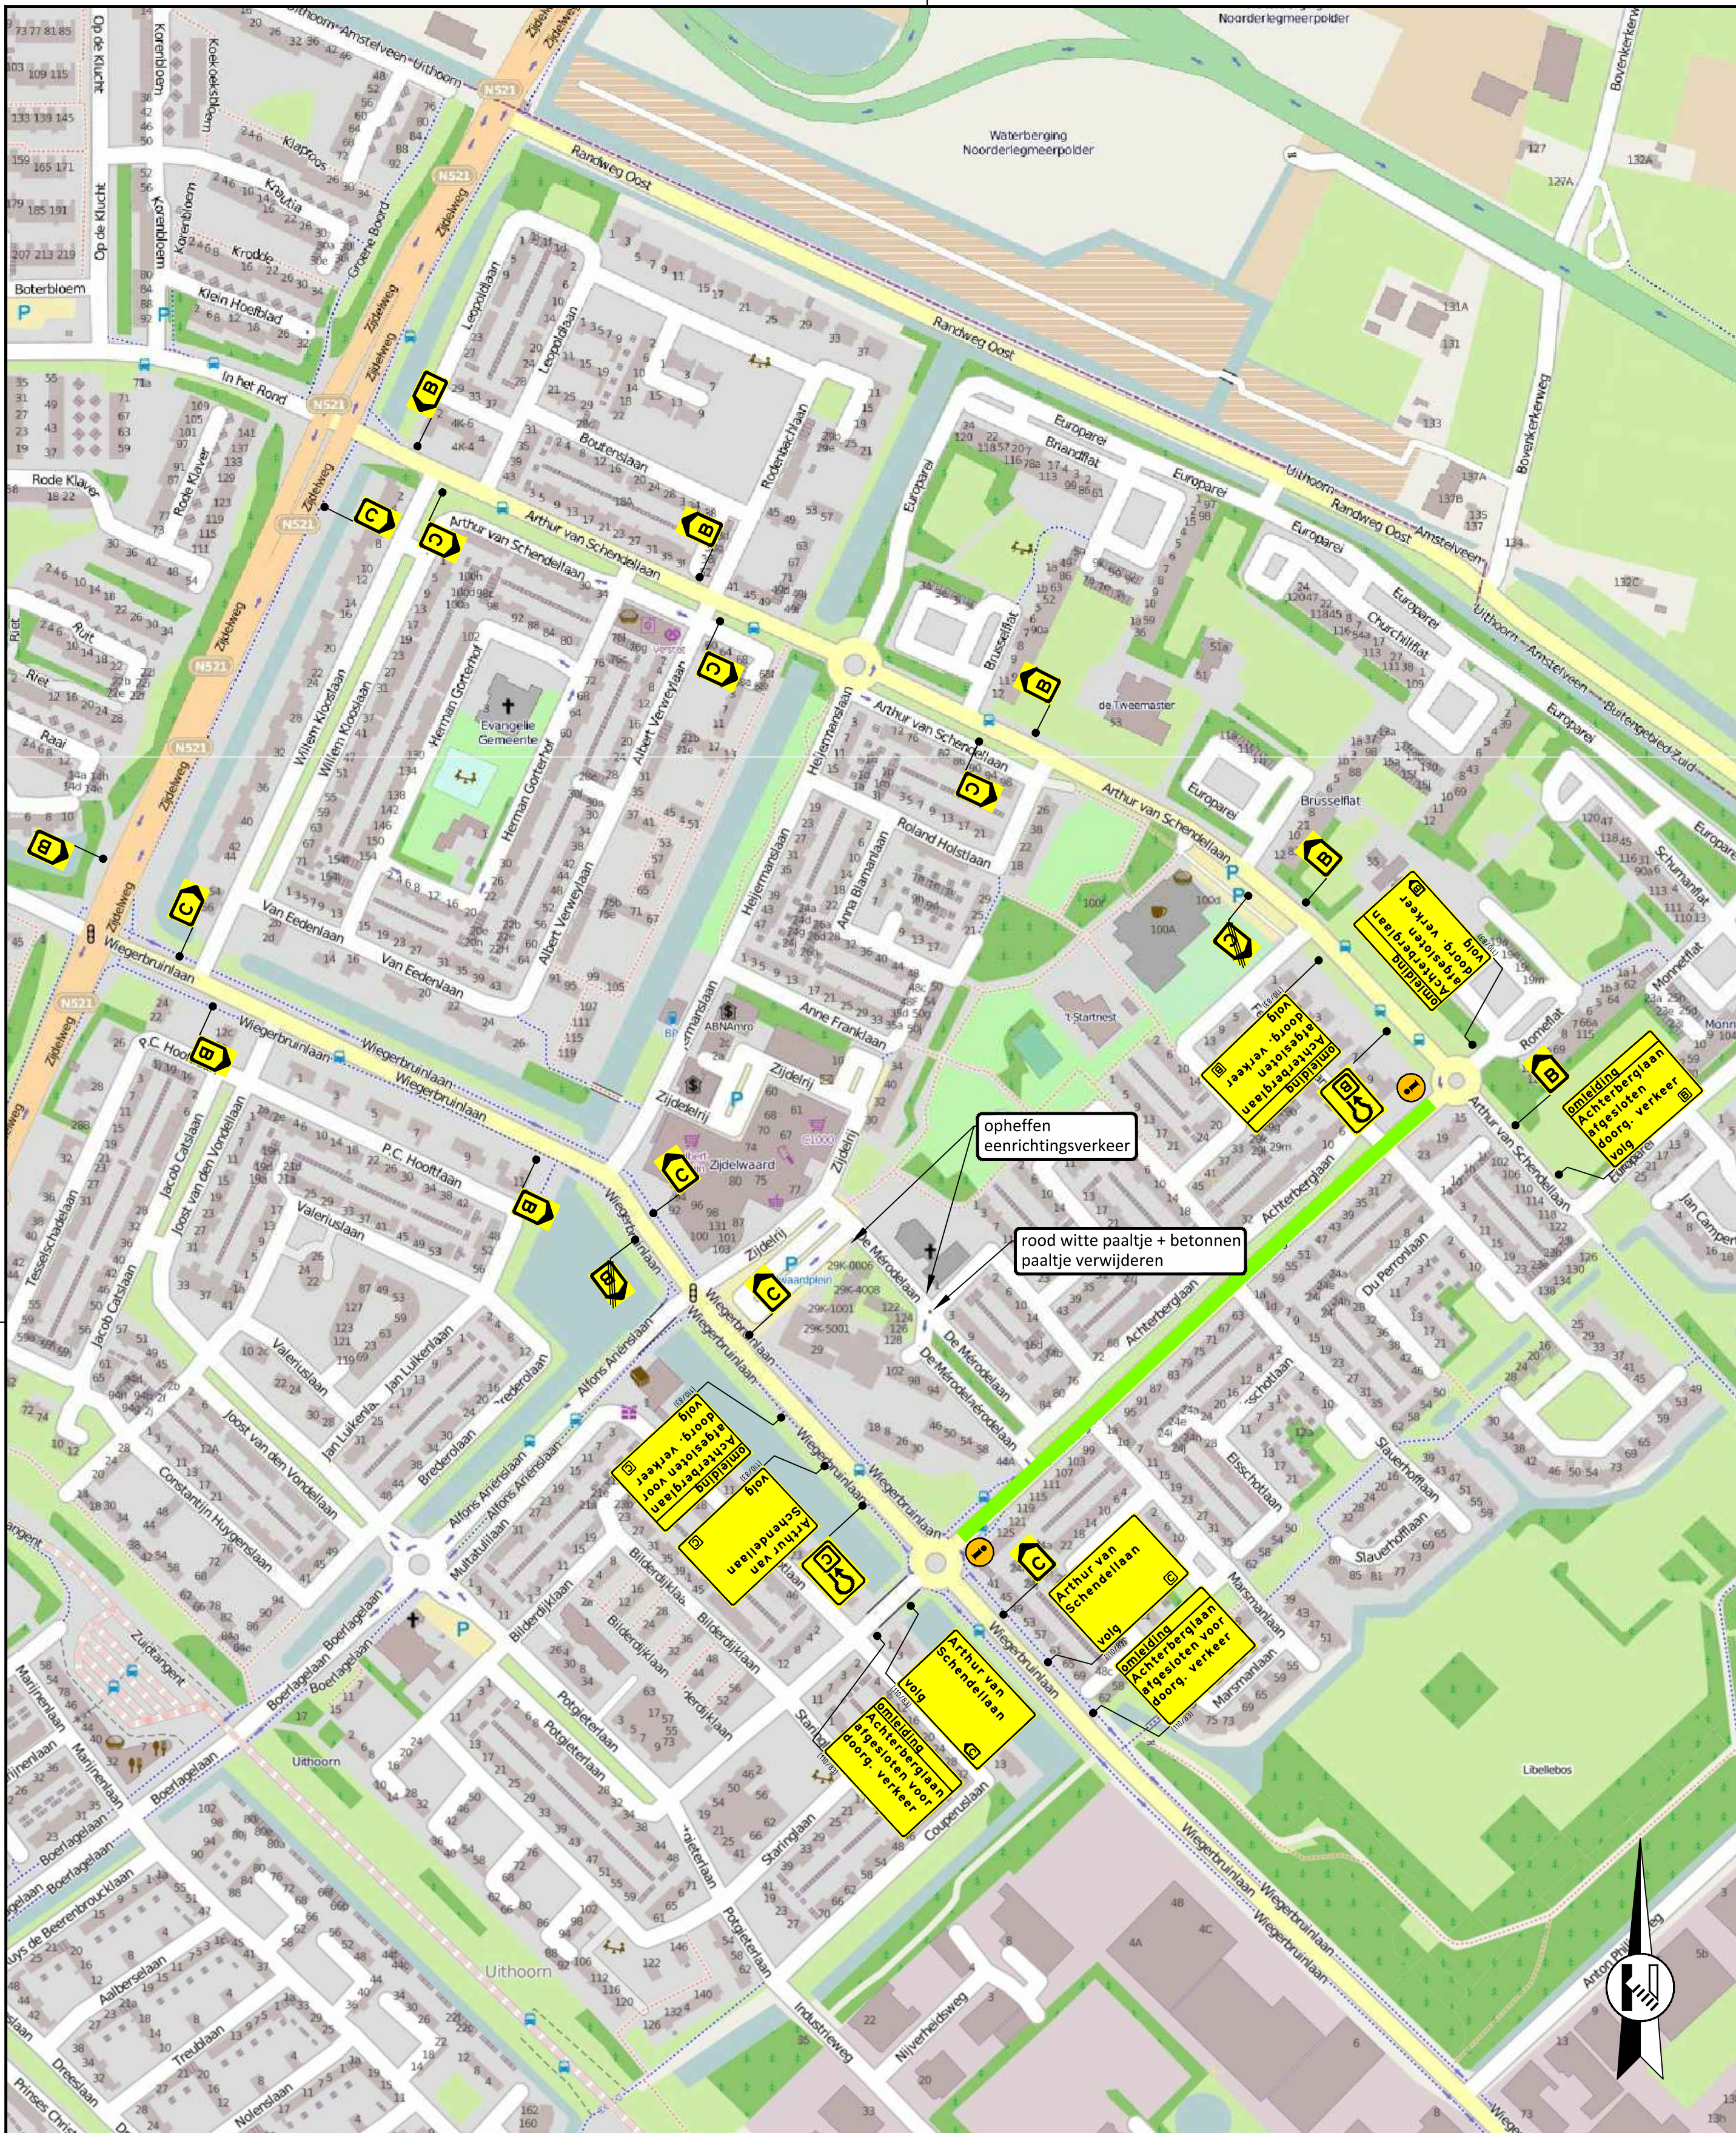

Opmerking:
Het tijdelijk verwijderen van de paaltjes is alleen toegestaan als de bewoners geen andere ontsluitingsmogelijkheid hebben. De paaltjes moeten zo spoedig mogelijk weer worden terug geplaatst.

Legenda

- werkruimte
- afzethet
- letterafmeting tekstbord
- routebord
- toepassen verkeersregelaars (verplaatsen zich met de werkzaamheden mee)

- plaatsen publicatiebord
- plaatsen publicatieborden: Achterberglaan afgesloten van de mm. OOH tot dd mm. OOH (11/0/83) (2 stuks)
- plaatsen minimaal twee weken voor aanvang werkzaamheden

vanRens
mobiliteit
Verstelt de weg

Geïntegreerde Projecten
opdrachtgever

Vestiging Utrecht
Kantoorweg 1, gebouw 48, Utrecht
Postbus 1025, 3020 BA Maarsse
T +31 30 240 77 86

www.vanrensmobiliteit.nl
info@vanrensmobiliteit.nl



Werkzaamheden Achterberglaan te Uithoorn

Tijdelijke verkeersmaatregelen
afzettingen en omlleidingen
Fase 3

getekend: M. Knopper 21-04-2017
controle: W. Verbruggen 21-04-2017
akkoord:

status: Concept
hoort bij:

schaal: n.v.t. formaat: A1
tekeningnr.: 21V16219-003-C
© van Rens mobiliteit - Ontwerp & Advies