


BELASTINGEN : terrasvloer
 eigen gewicht = 0,40 kN/m²
 variabele belasting = 5,00 kN/m²

Overzicht terras


Azobe planken 34x145mm; h.o.h. 156mm, doorgaand en verspringend aanbrengen

- a. = IPE 100 (Ligger 1a)
- c. = IPE 140 (Ligger 1b)
- e. = UNP 180 (randbalk) (Ligger 2)
- f. = # 50x6
- g. = UNP 140 (randbalk tegen bestaand) (Ligger 3)
- Kolom-K1 = #114³ x 8

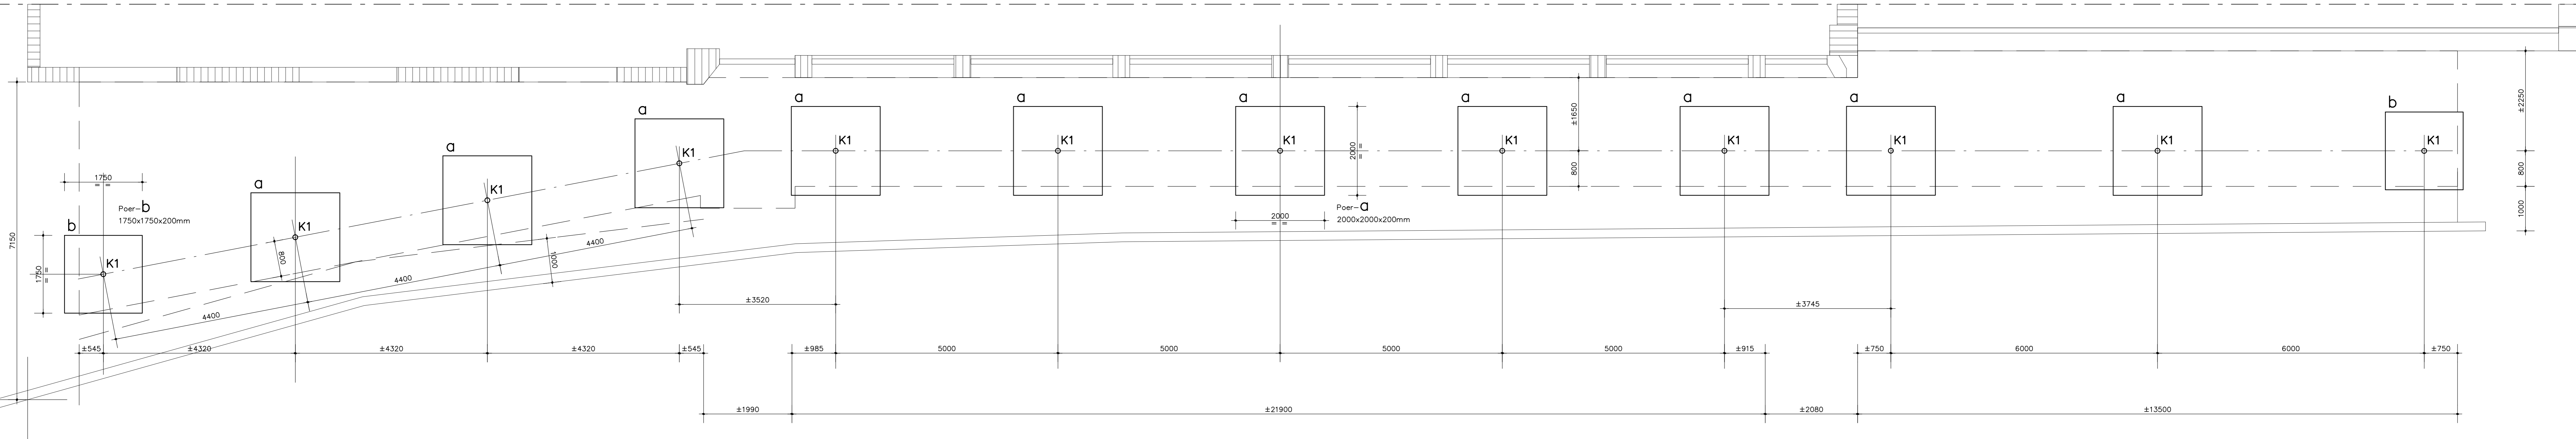


Overzicht fundering

Kolom-K1 = #114³ x 8

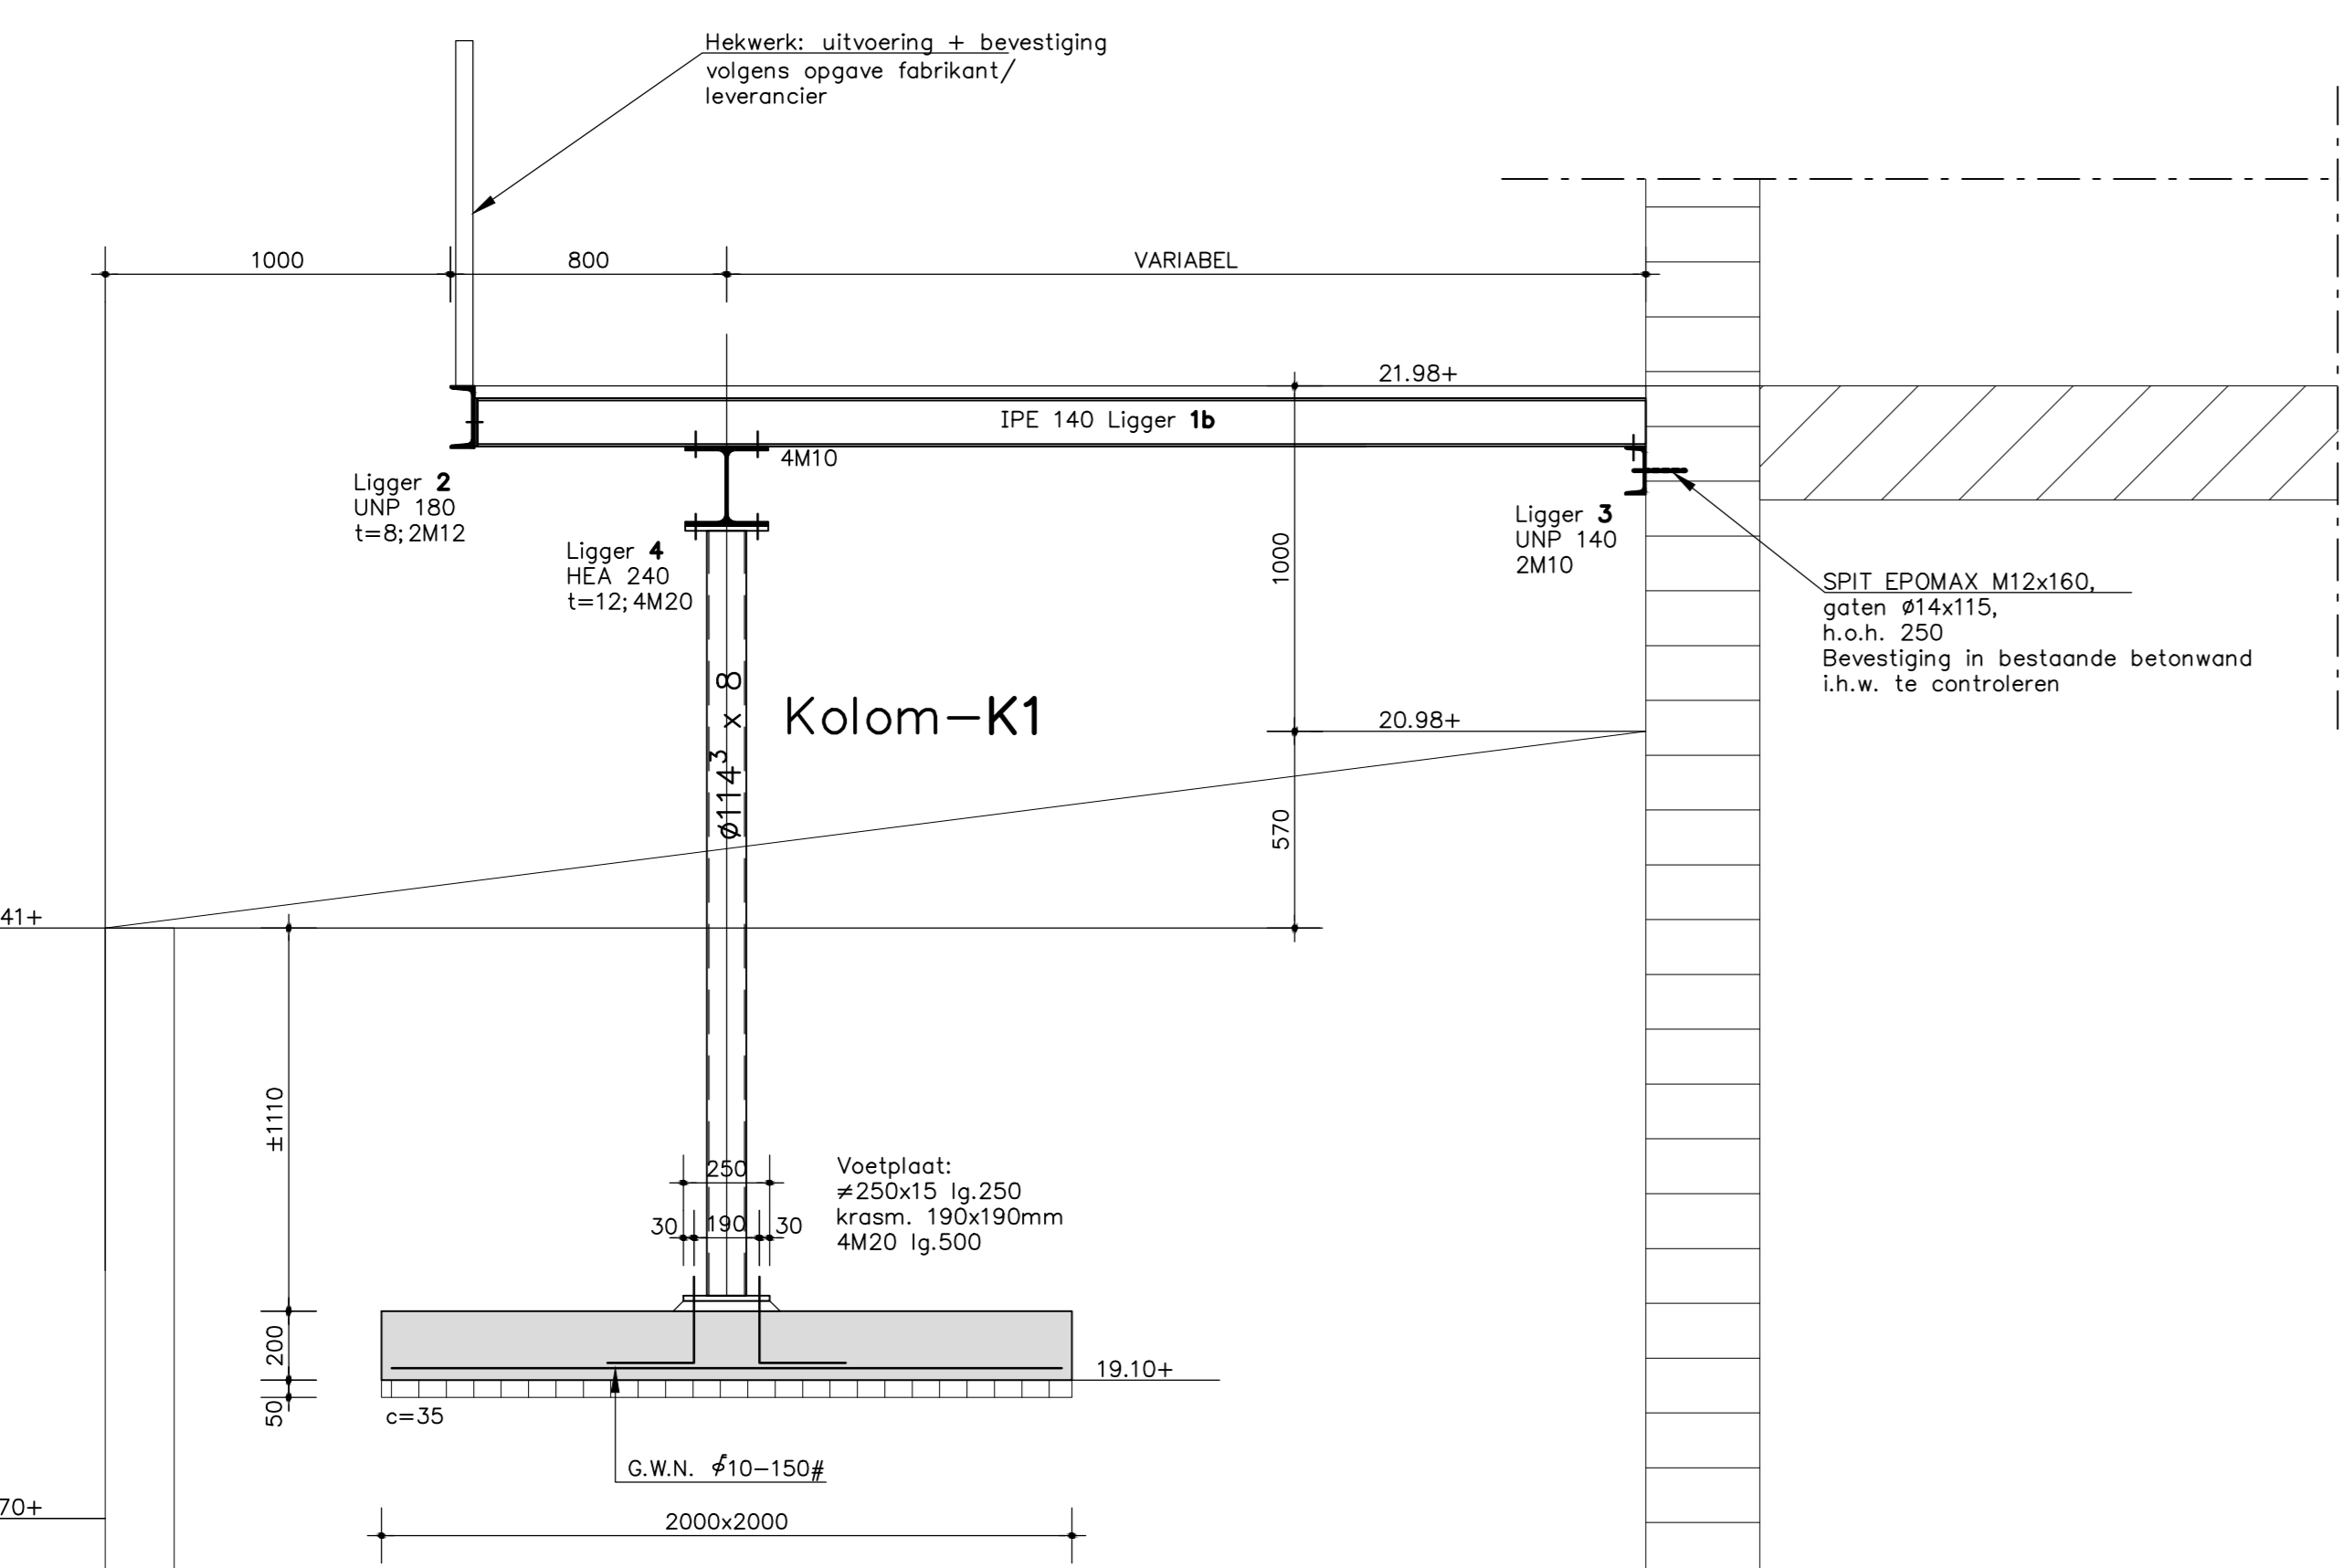

Poer a

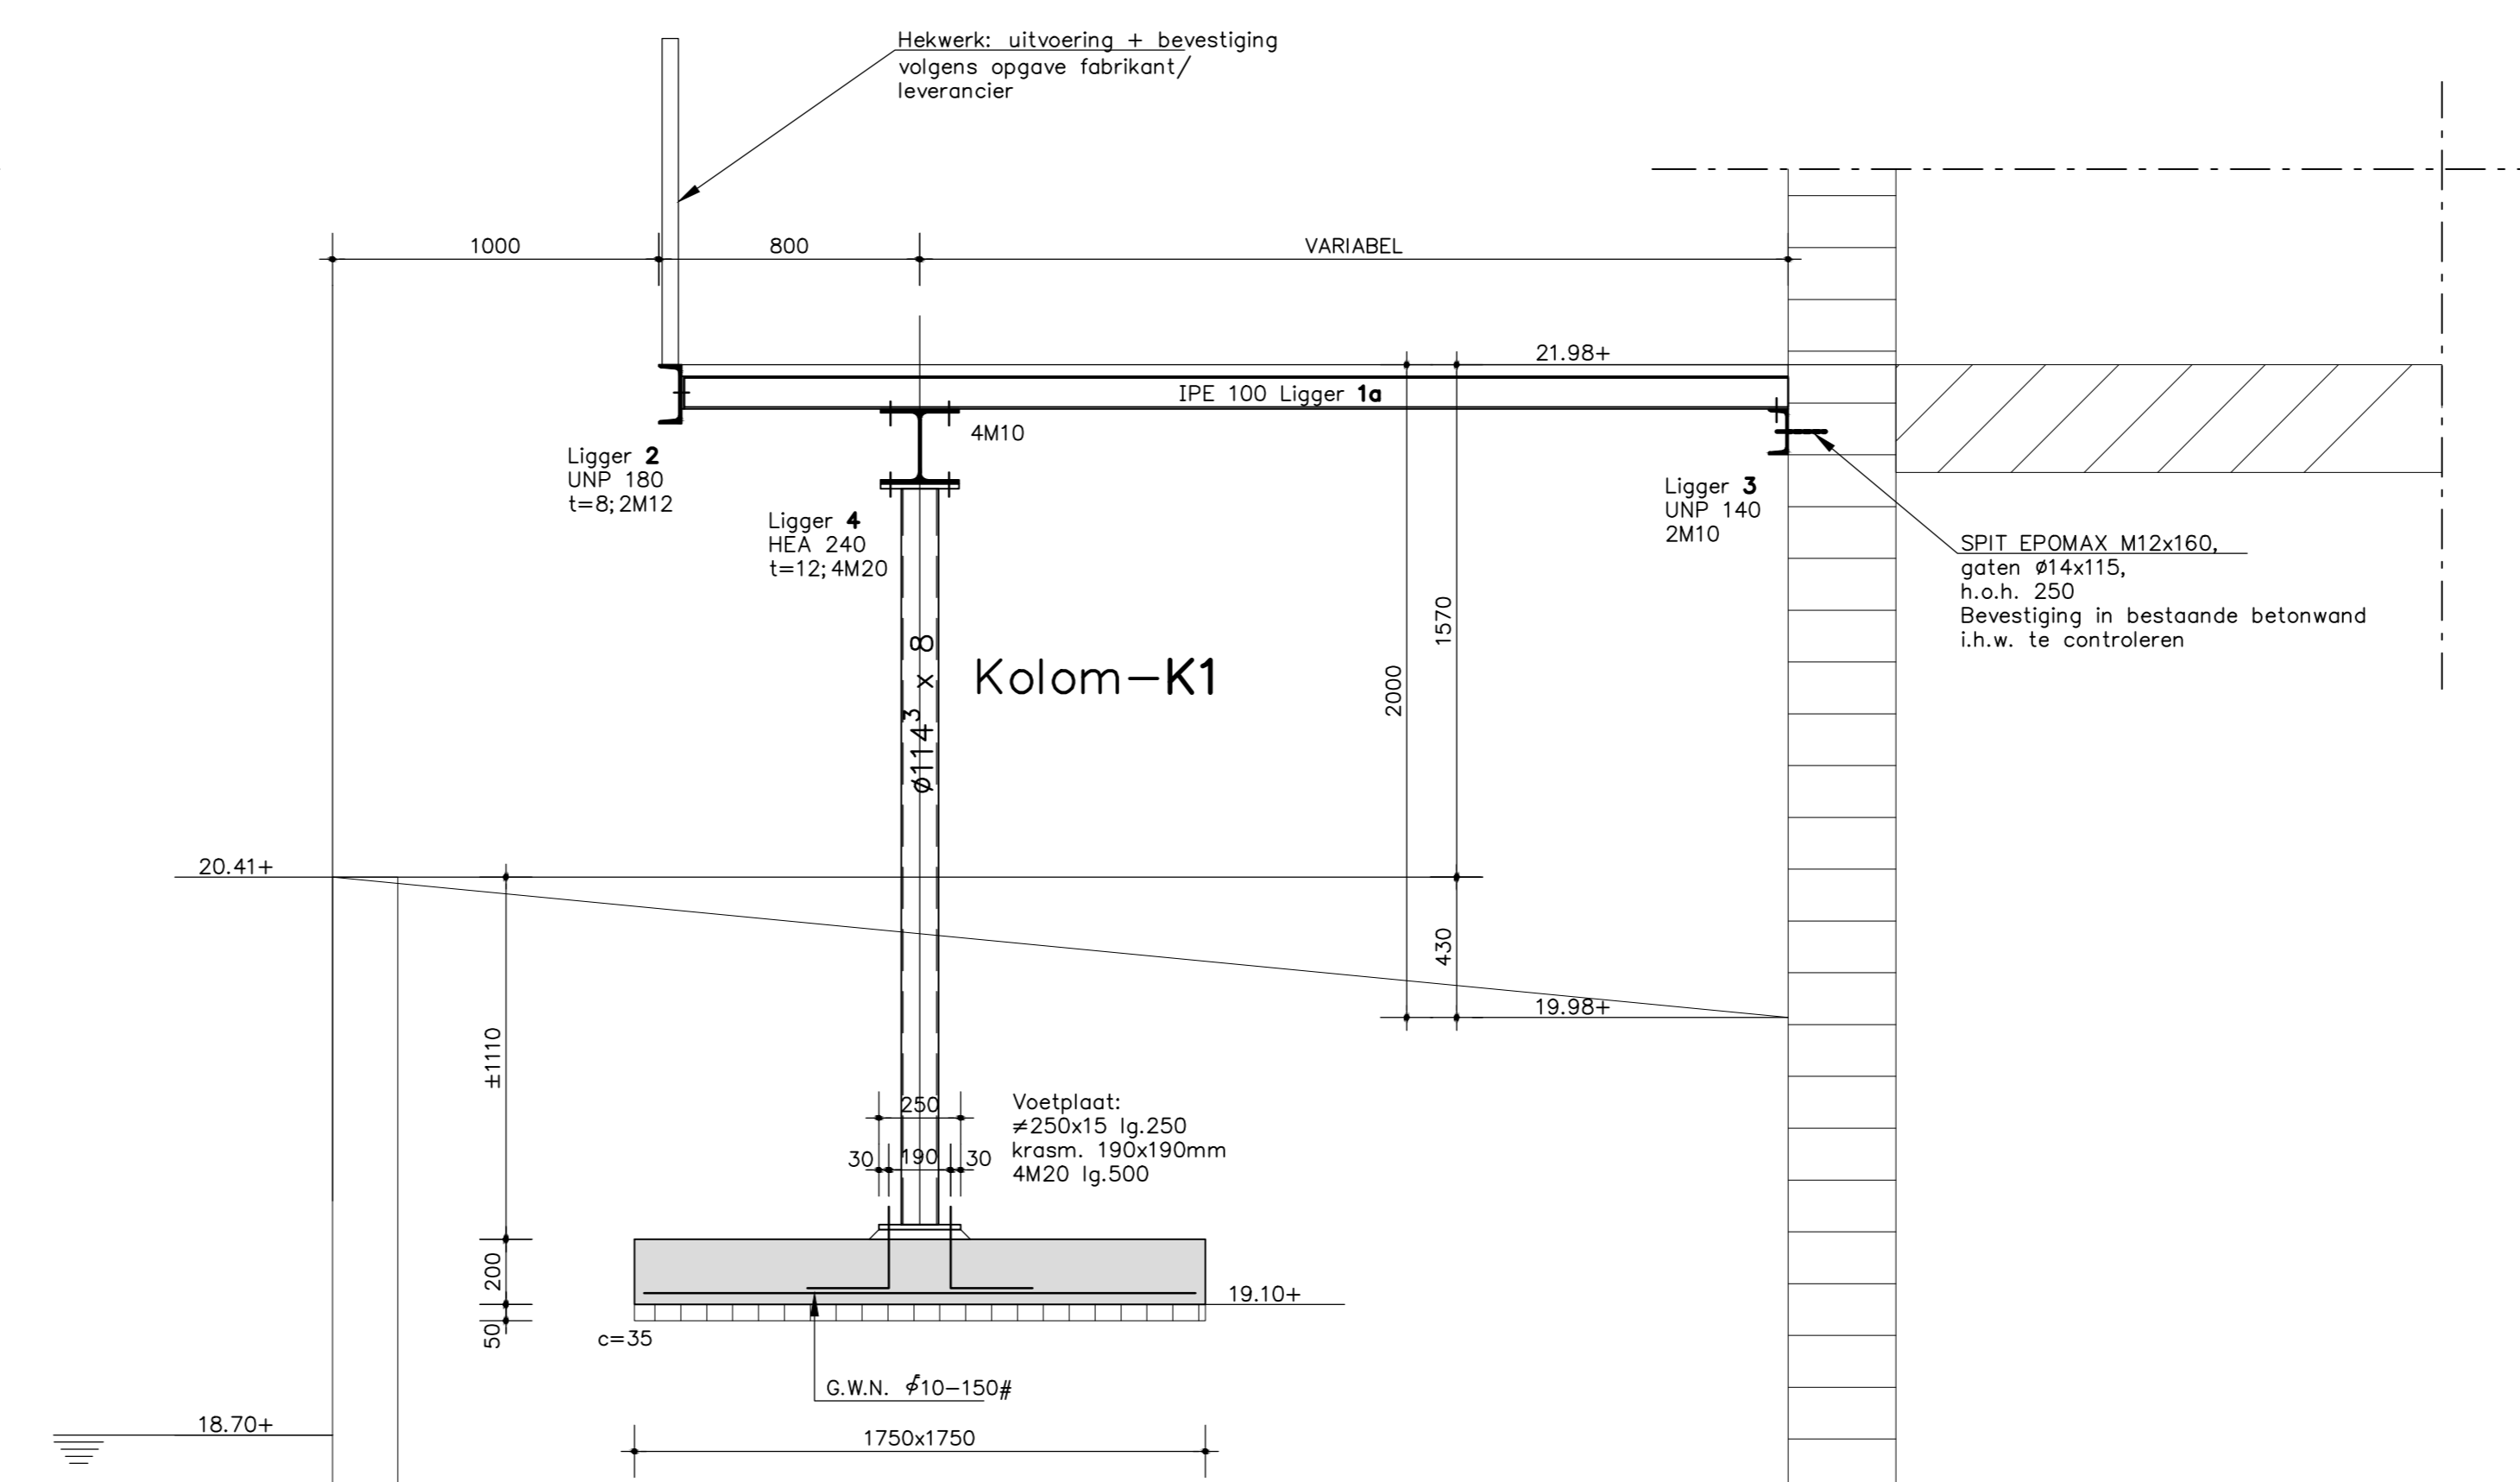

Poer b

STAALCONSTRUCTIE VOLLEDIG THERMISCH VERZINKEN

- **RENVOOI**
- beton: sterkteklasse C20/25, milieuklasse XC2
- betonstaalkwaliteit B500B
- G.W.N. = gepuntdast wapeningsnet (door waar mogelijk, alle netten kruisnetten met steekinden, B-netten)
- stotspecie kwaliteit C20/25 (aluminiumcement) stevig aansluiten
- anders kwaliteit 4,6, tenzij anders aangegeven
- dekking c=35mm, tenzij anders aangegeven
- alle lassen # 4, tenzij anders aangegeven
- alle stoplassen door en door vlassen
- alle koker- en buisprofielen stootkwaliteit S275,OH/J2H
- alle koker- en buisprofielen WARMDEWALST
- alle bouten kwaliteit B.8, tenzij anders aangegeven
- aangegeven bouten zijn per verbinding
- alle bouten en moeren thermisch verzinken volgens NEN 2693
- alle maten in mm
- alle maten zijn theoretische maten
- voorbereidingen volgens bestek
- alle stoplassen voorschuren
- alle te lassen delen rondom aflassen
- alle koker- en buisprofielen stootkwaliteit S275,OH/J2H
- alle koker- en buisprofielen WARMDEWALST
- alle bouten kwaliteit B.8, tenzij anders aangegeven
- aangegeven bouten zijn per verbinding
- alle bouten en moeren thermisch verzinken volgens NEN 2693
- hout: sterkteklasse D60, tenzij anders aangegeven

29 03 2017 MV/MP Poeren lager aangezet + kolom-K1

VISSERS & VISSERS
 Ingenieursbureau voor bouwconstructies

Amstelhof 27
 3921 KA Veenendaal
 Tel. 071-2326969
 Fax. 071-2688975
 www.vissersvissers.nl
 info@vissersvissers.nl

IBAN: NL 09 140 12665724
 BIC: INGBNL33

Architect : A. Kleinjans te Venlo
Aannemer :
Principaal : ECI Cultuurfabriek te Roermond
Project : Terras restaurant aan de ECI 13 6041 MA Roermond
Onderdeel : Overzicht terras, fundering + details

Formaat : A0
Schaal : 1:50 1:20
Getekend : 23 02 2017 MV/MP
Gecont. :
Projectnr. : 17 056
Teknr. : 1