

looproute vanuit
woon – zorgcomplex
richting Molenbeecke
en EMTE

Broekweg

Dijk

Dijk


7

5

8

6

4

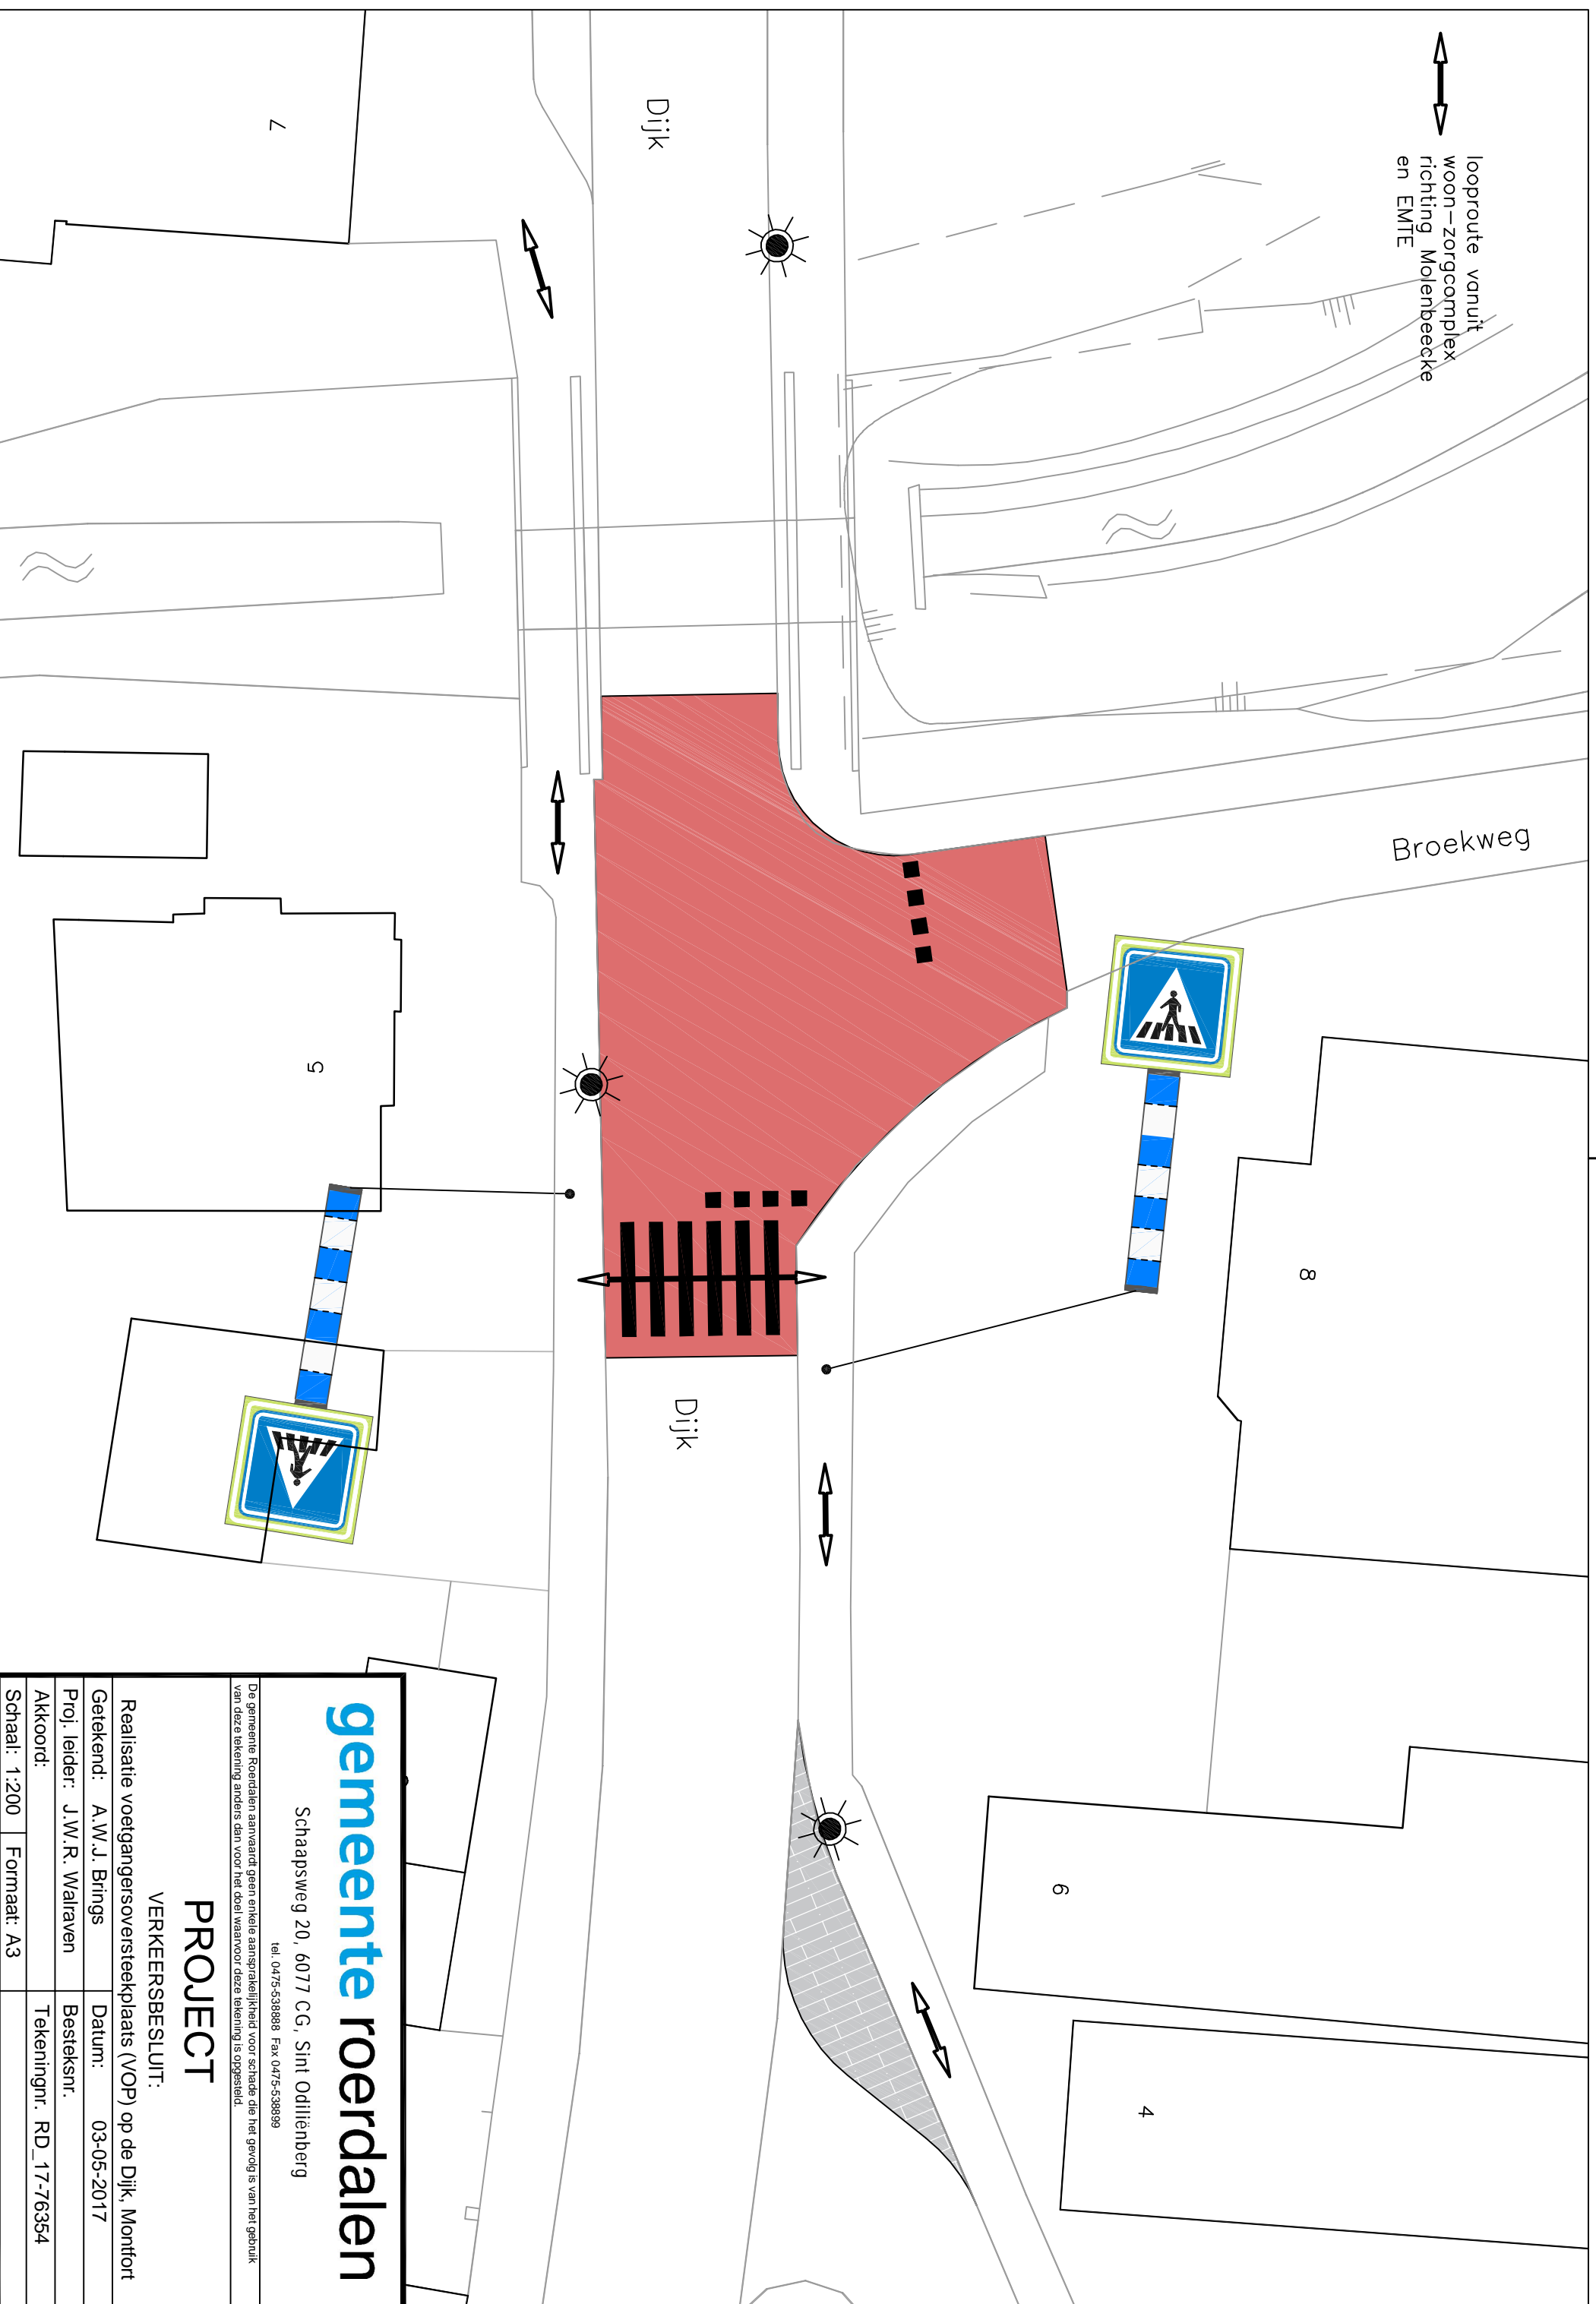

gemeente roerdalen

Schaapsweg 20, 6077 CG, Sint Odiliënberg

tel. 0475-538888 Fax 0475-538899

De gemeente Roerdalen aanvaardt geen enkele aansprakelijkheid voor schade die het gevolg is van het gebruik van deze tekening anders dan voor het doel waarvoor deze tekening is opgesteld.

PROJECT

VERKEERSBESLUIT:

Realisatie voetgangersoversteekplaats (VOP) op de Dijk, Montfort

Getekend: A.W.J. Brings	Datum: 03-05-2017
Proj. leider: J.W.R. Walraven	Besteksnr.
Akkoord:	Tekeningnr. RD_17-76354
Schaal: 1:200	Formaat: A3