


Doorsnede A-A

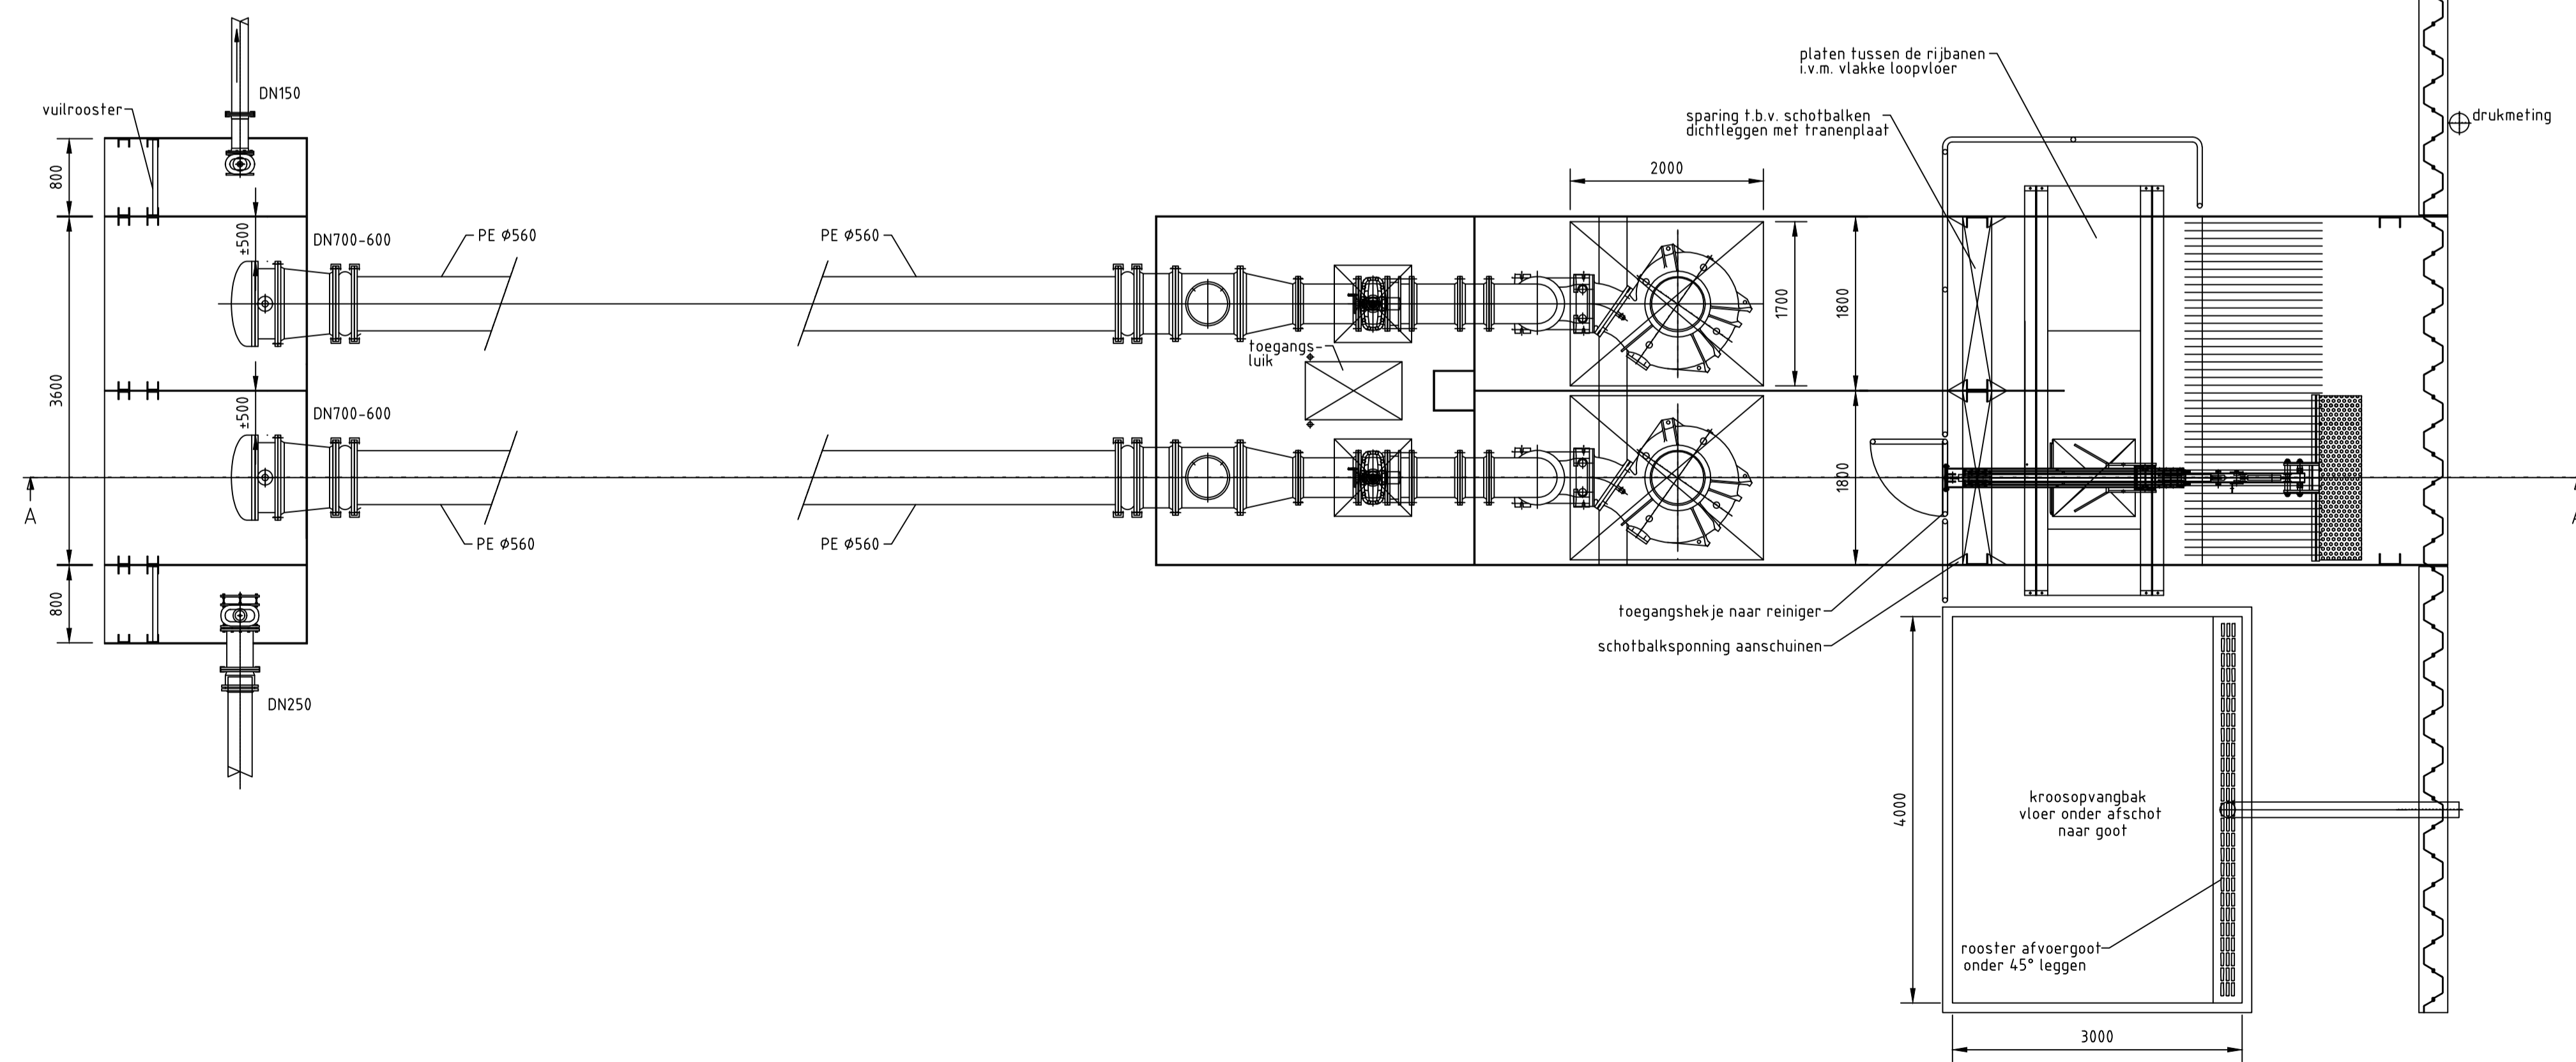

Noot:  
Te beheersen raakvlakken zijn:  
-Elektrotechniek  
-Proces Automatisering  
-Omwonenden

E&I & PA scope opgenomen in demarcatiedocument

Niet opgenomen op tekening (niet uitpuittend):  
-Terrein inrichting  
-Bodembescherming  
-Fundatie  
-Keerwanden en damwanden  
Zie Vraagspecificatie Techniek, met functionele eisen.

Let op:  
De bovenbouw van het gemeal en de omgeving hebben de status "Referentie Ontwerp".  
Het gemeal zelf heeft de status van "Voorlopig Ontwerp".

Versie : A	Datum : 14-10-2016	Getekend : D. Breed
Omschrijving : Definitief		
Gecontroleerd : rijnj	Vrijgegeven : staphorsiusj	

**ARCADIS** Design & Consultancy for natural and built assets

Piet Mondriaanlaan 26 Tiel 088 4261 261  
Postbus 220 info@arcadis.nl  
3800 AE Amersfoort www.arcadis.nl

Oprachtgever : Hoogheemraadschap van Delfland

Ontwerp :  
Project : Poldergemeal Korfflaan te Delft

Onderwerp : Dwarsprofiel en bovenaanzicht poldergemeal Korfflaan

Fase : Voorontwerp	Divisie : Water & Milieu
Schaal : 1:50	Status : Definitief
Bladformaat : A1	Projectleider : Klaassens, N (Nard)
Contractnummer : C03071.000121.0100	Tekeningnummer : KL1
Projectnummer : C03071.000121.0100	Versie : A

