


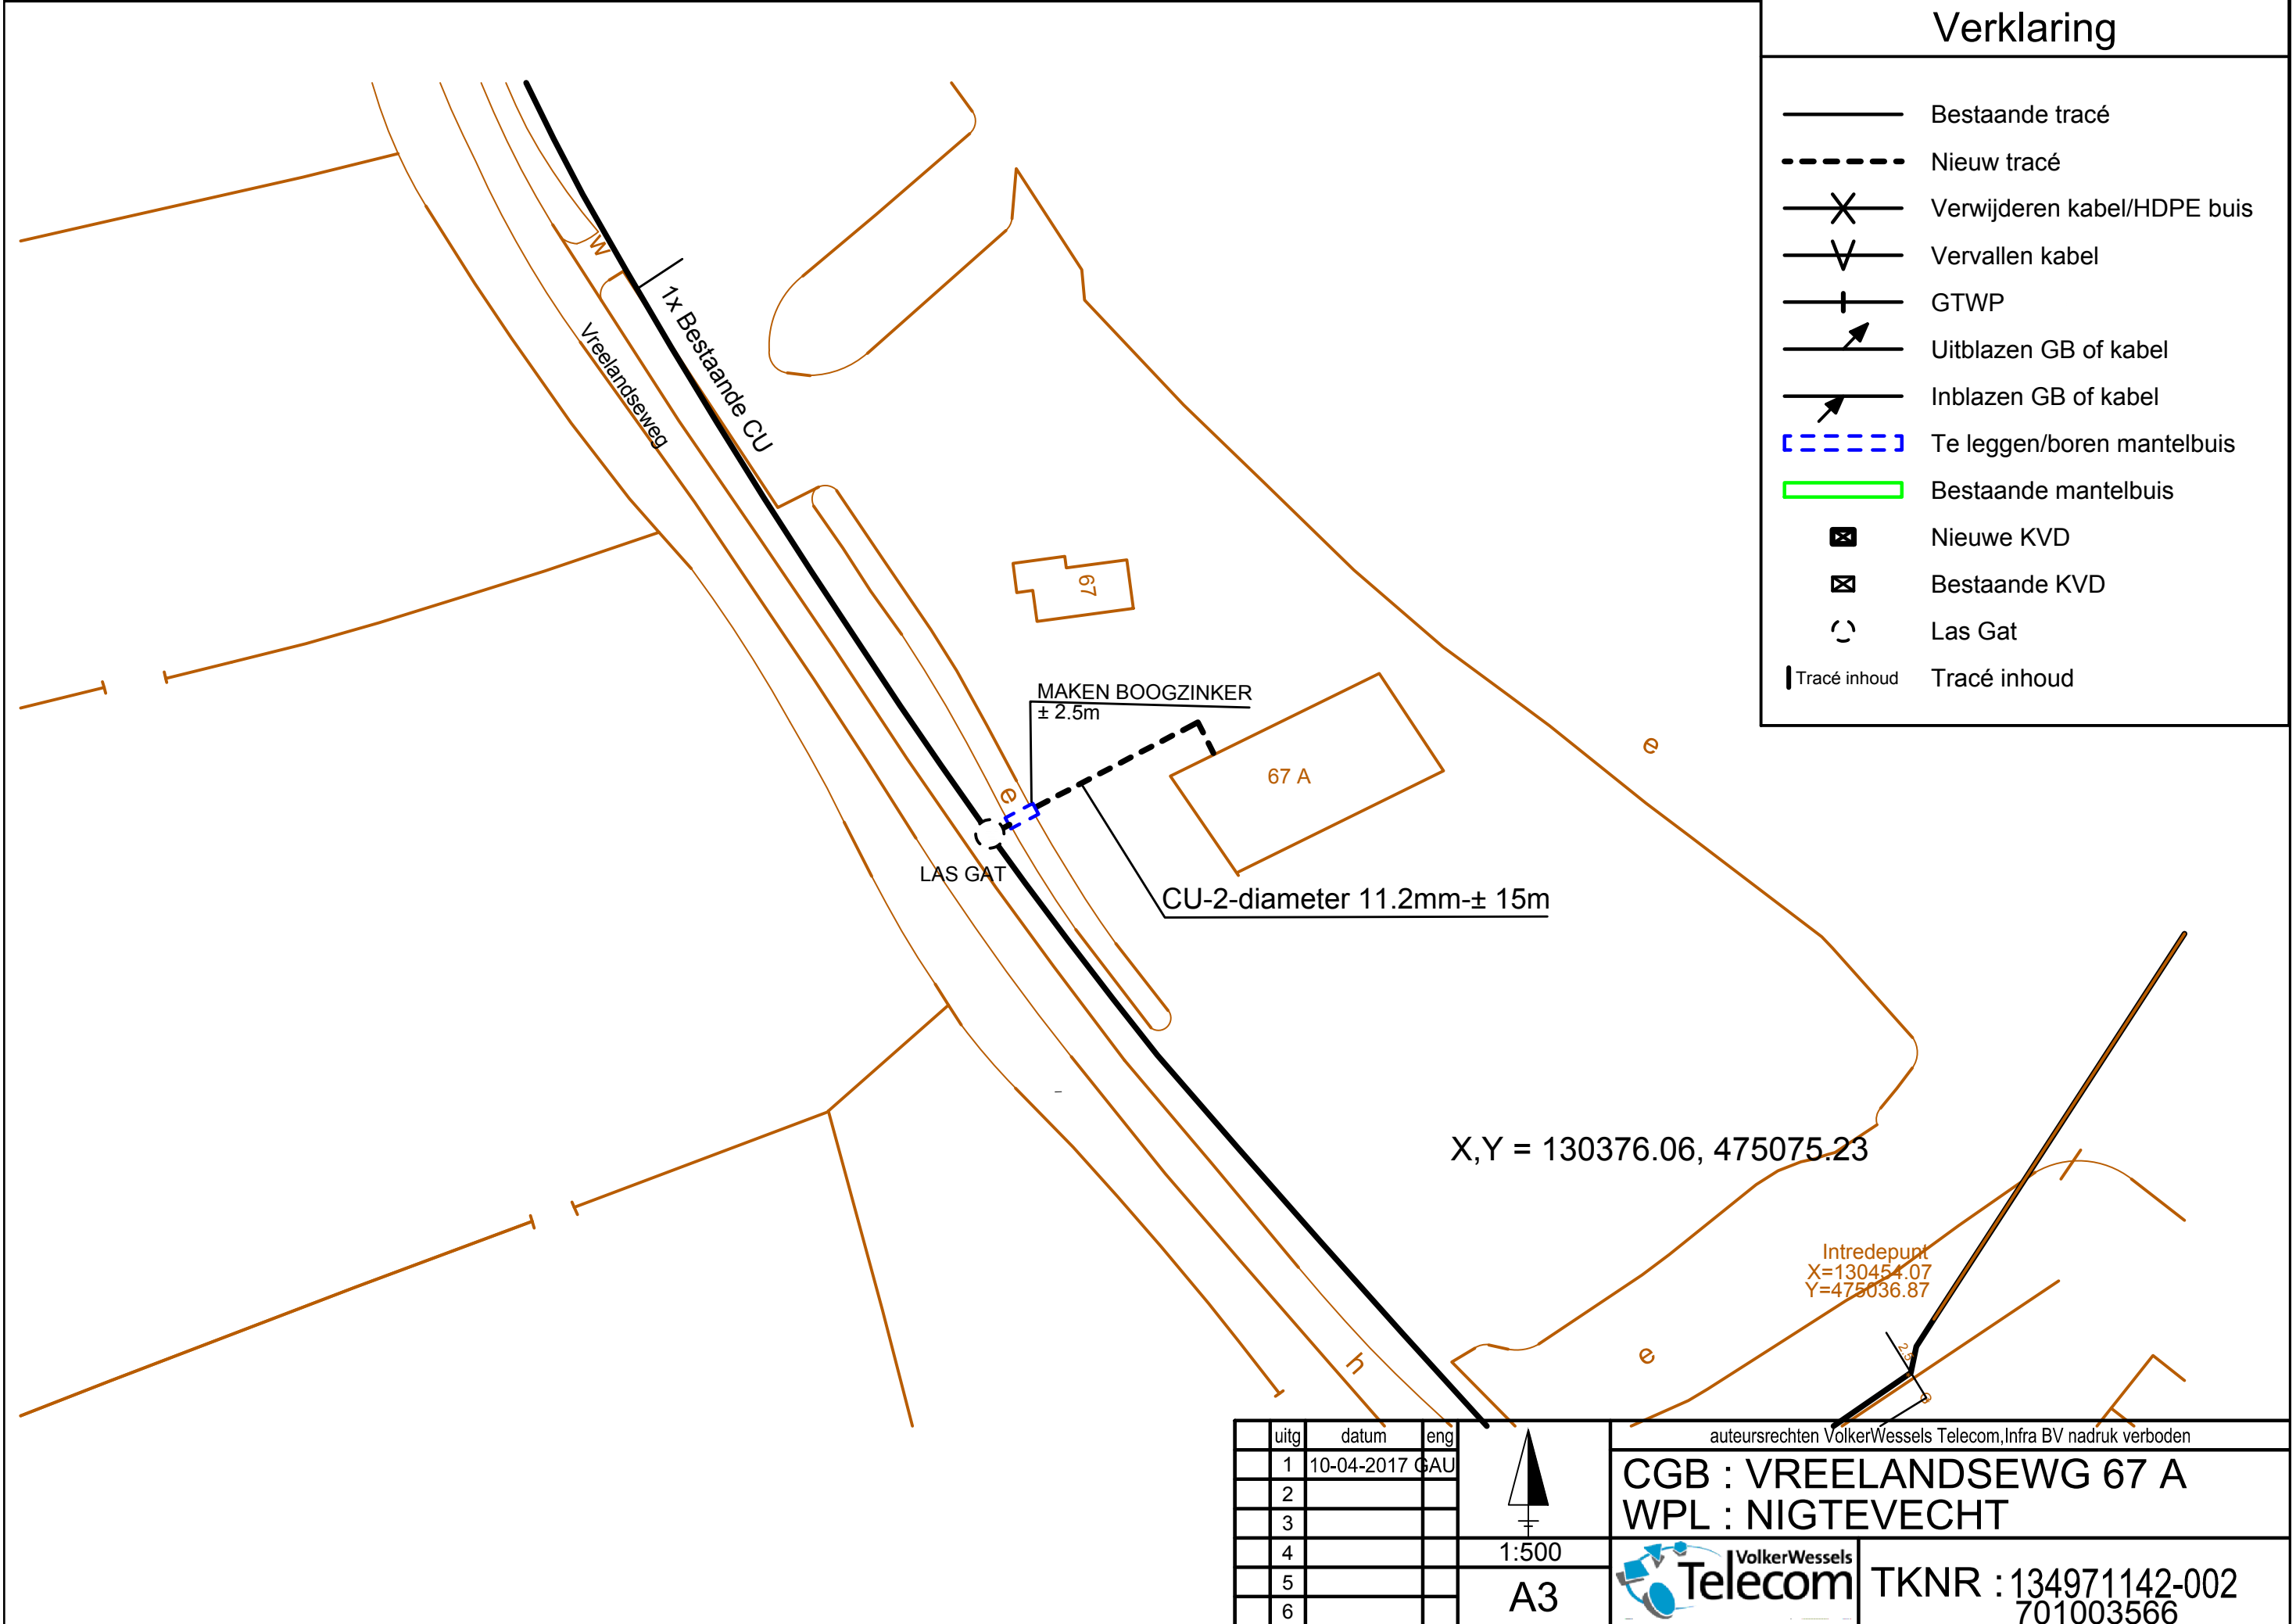

Verklaring

- Bestaande tracé
- Nieuw tracé
- Verwijderen kabel/HDPE buis
- Vervallen kabel
- GTWP
- Uitblazen GB of kabel
- Inblazen GB of kabel
- Te leggen/boren mantelbuis
- Bestaande mantelbuis
- Nieuwe KVD
- Bestaande KVD
- Las Gat
- Tracé inhoud

uitg	datum	eng
1	10-04-2017	GAU
2		
3		
4		
5		
6		

1:500
A3

auteursrechten VolkerWessels Telecom,Infra BV nadruk verboden

CGB : VREELANDSEWG 67 A
WPL : NIGTEVECHT

VolkerWessels Telecom

TKNR : 134971142-002
701003566