




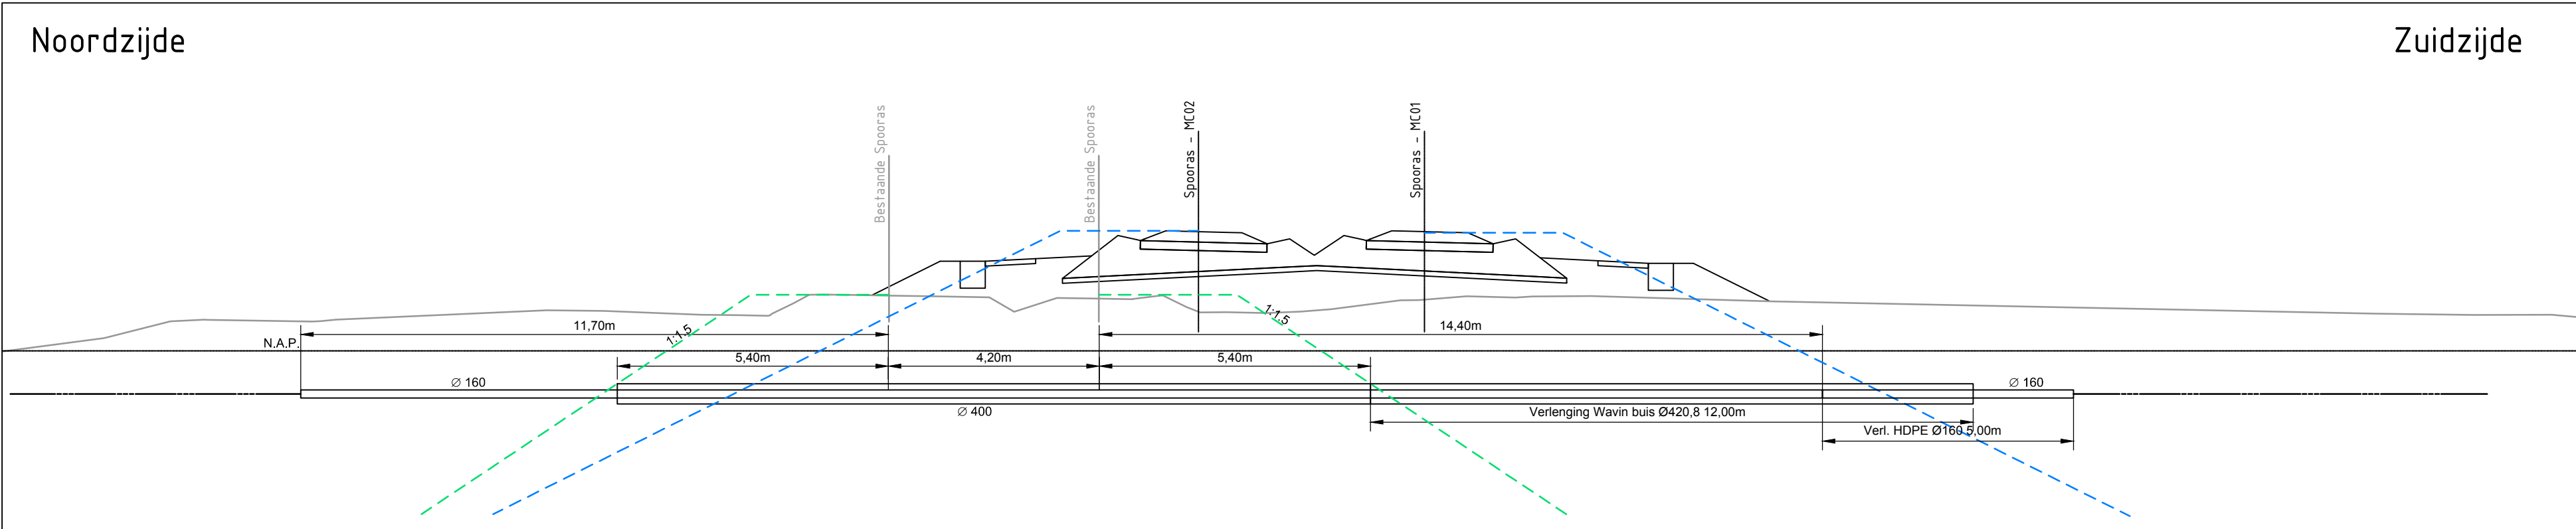

Doorsnede A-A
schaal: 1:100

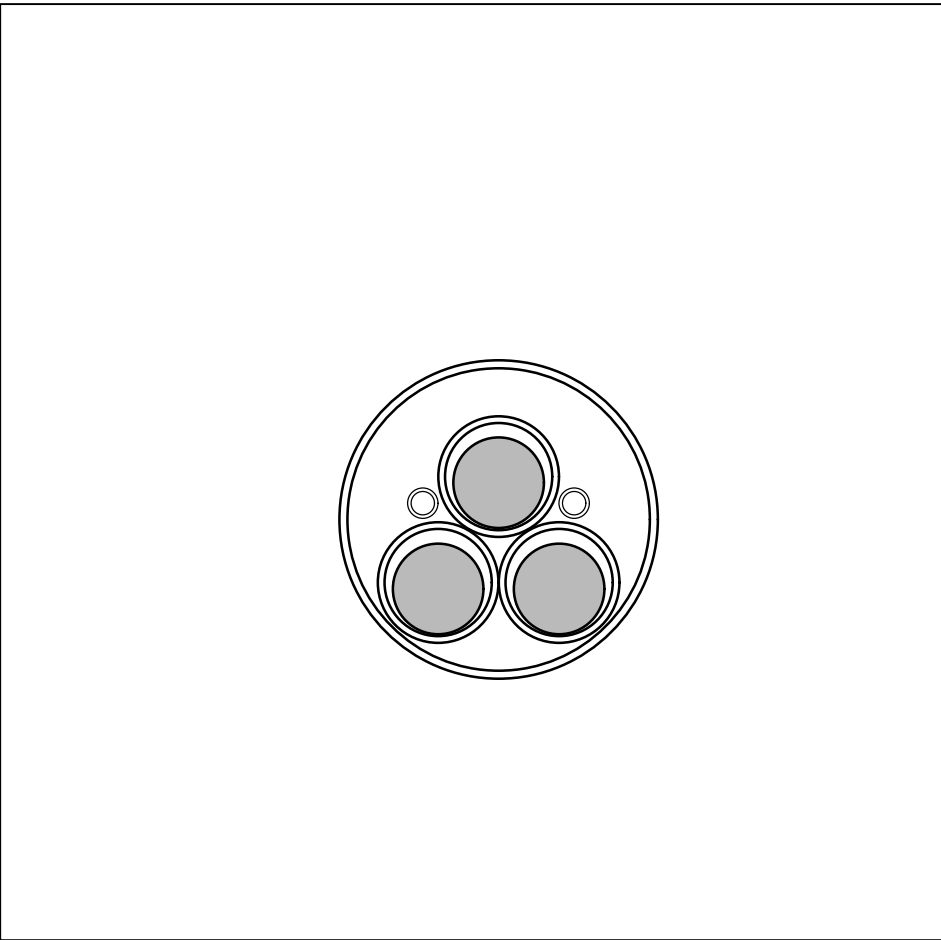

Doorsnede buizenpakket:
1x Wavin buis Ø420,8/400 met daarin
3x Flex buizen Ø160+ 2x gv-buisjes Ø40
schaal: 1:10

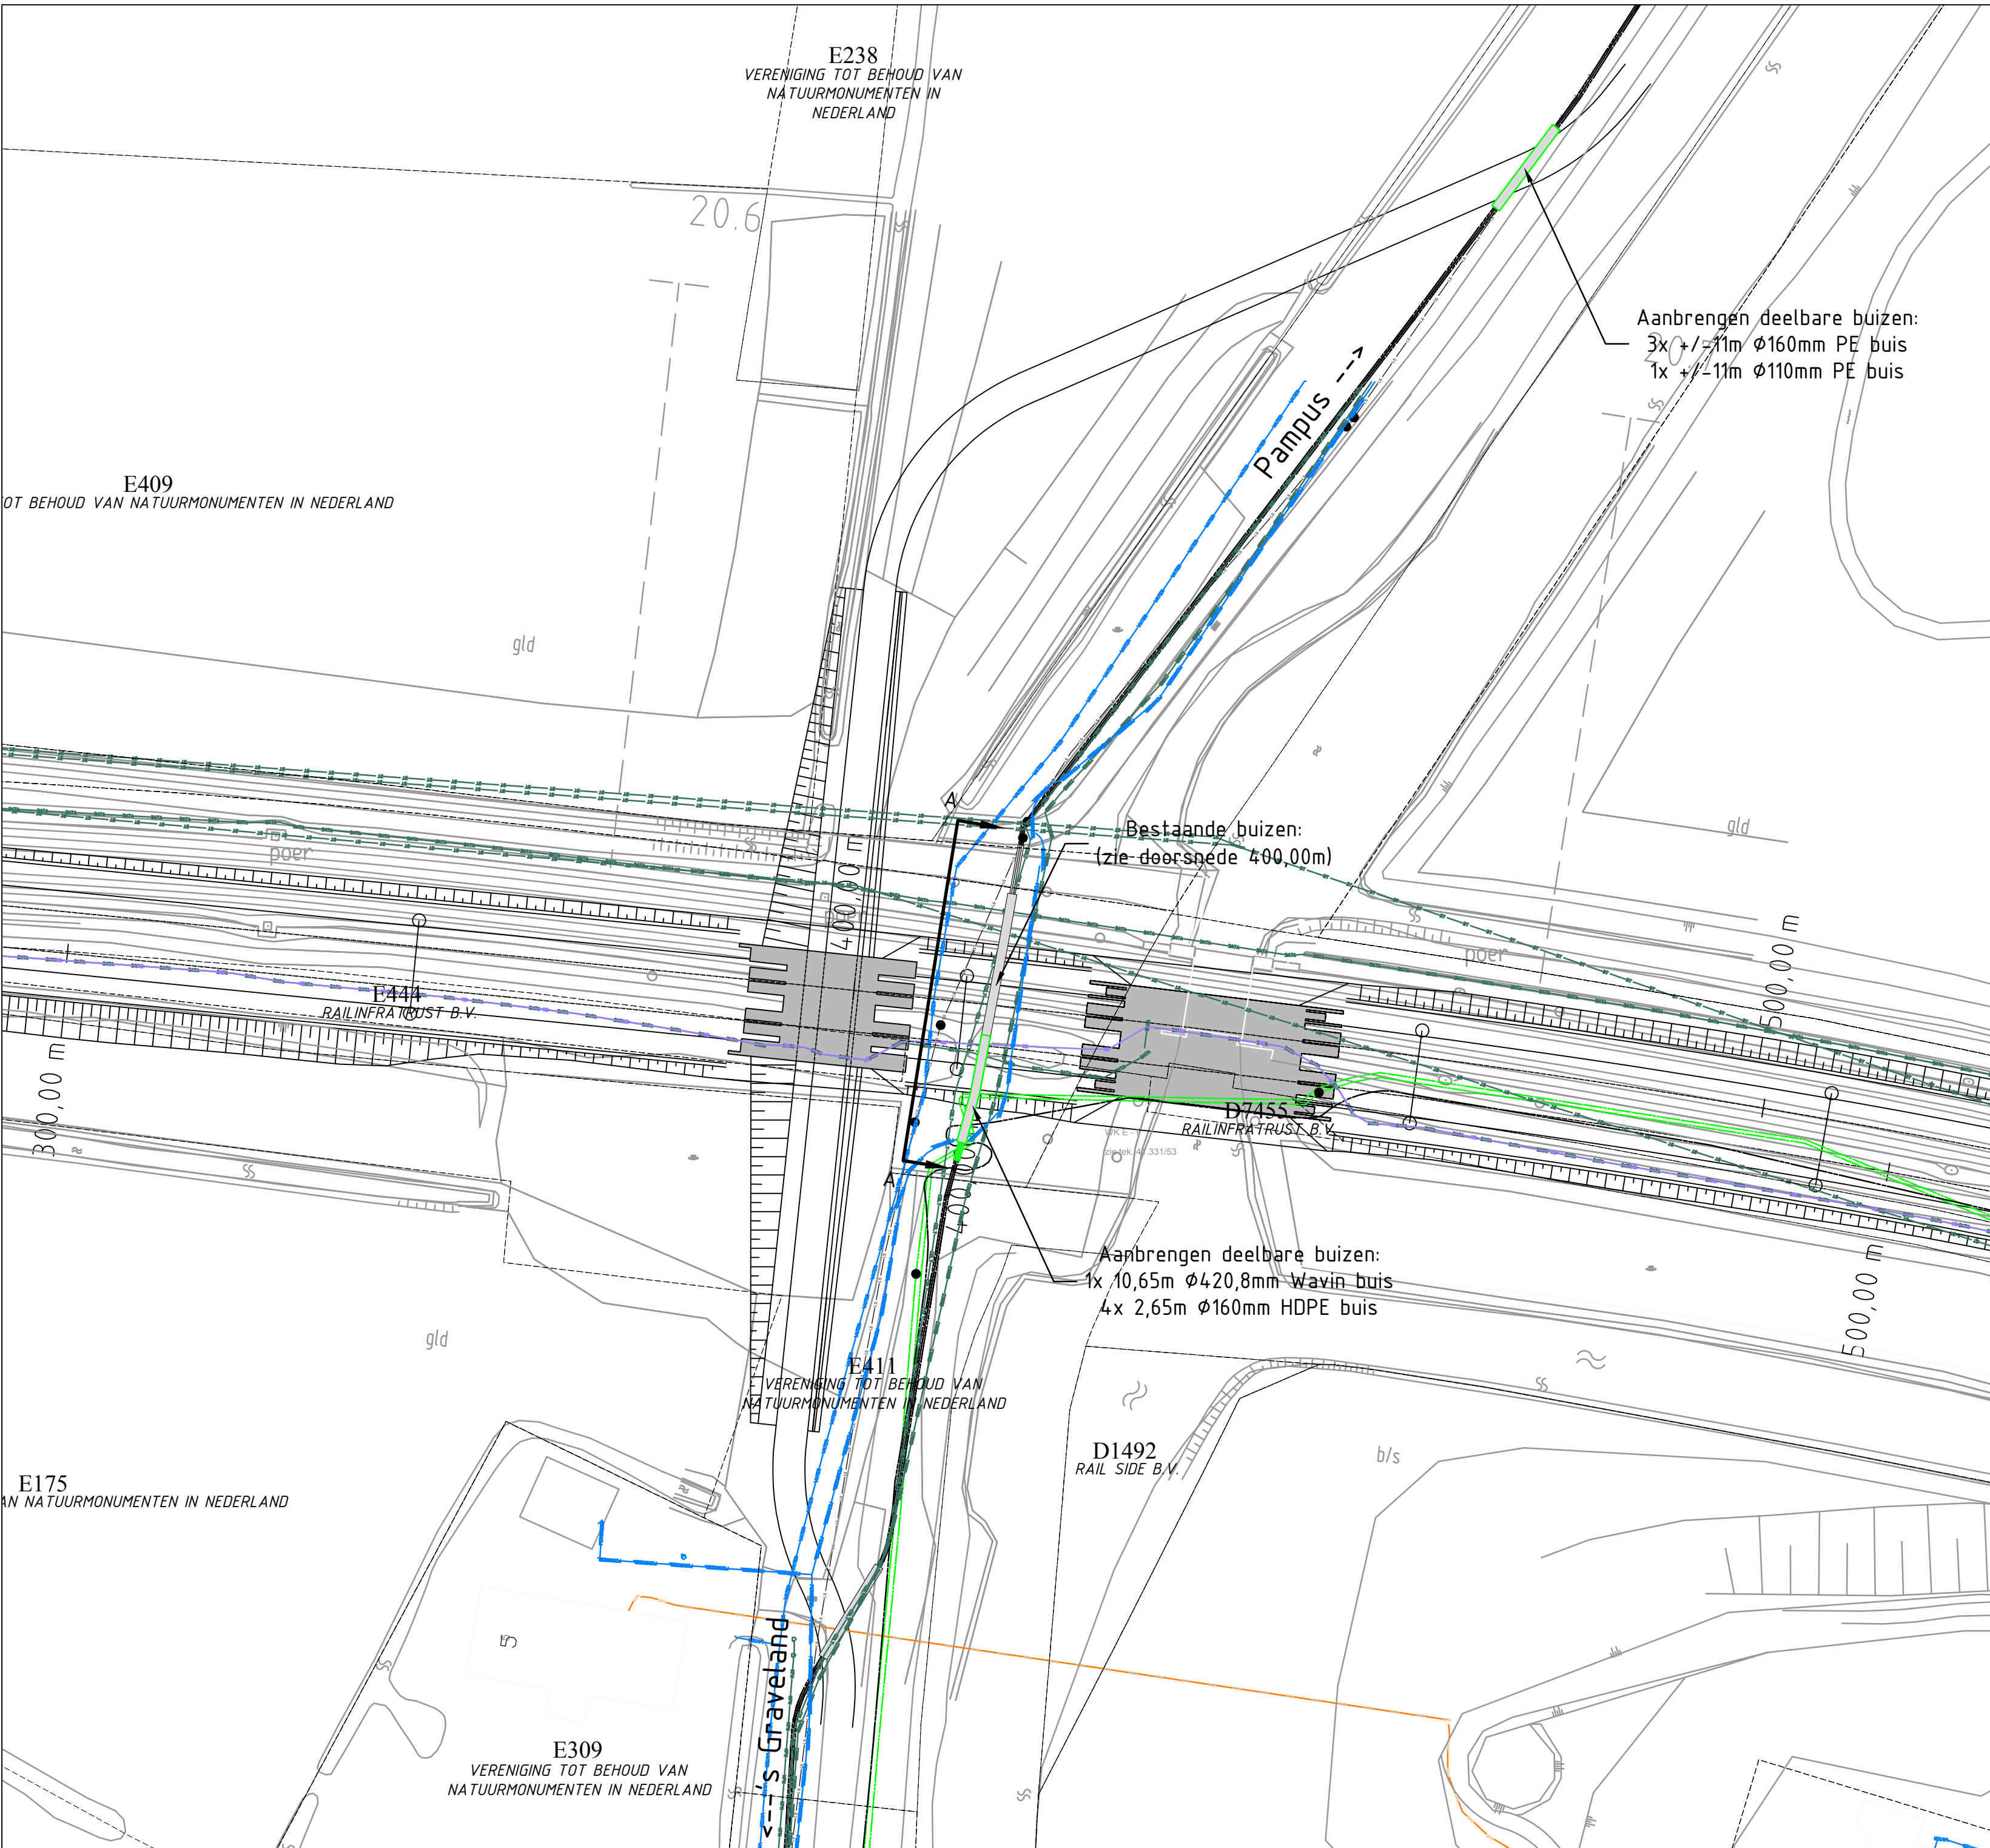

Overzicht
schaal: 1:500

VERKLARING:

- Bestaande 50kV-kabel
- Bestaande 150kV-kabel
- Bestaande Telecomkabel
- Bestaande Laagspanning
- Bestaande Gasleiding
- Nieuwe Druklijn
- Bestaande Druklijn
- Kadastrale grens

Opdrachtgever: Liander			Amerikaanse projectie		Schaal: 1:500/100/10Formaat: A1	Afdeling: VB
					Fase: DO (DETAILONTWERP)	Akkoord: BS
					Status: IN BEWERKING	Datum: 10.04.2017
H			Datum	Naam	150kV-KABEL 'S GRAVELAND-PAMPUS VERLENGING MANTELBUIZEN TBV REC. PRORAIL TRACETEKENING	
G			Get.	Sdv		
F			Gez.	BS		
E			Gez.	BS		
D					REDDYN RTC-139-DO-01	
C						
B						
A						
Rev.	Wijziging	Datum	Get.	Oorspr.:	Verv.:	Verv.doer: